


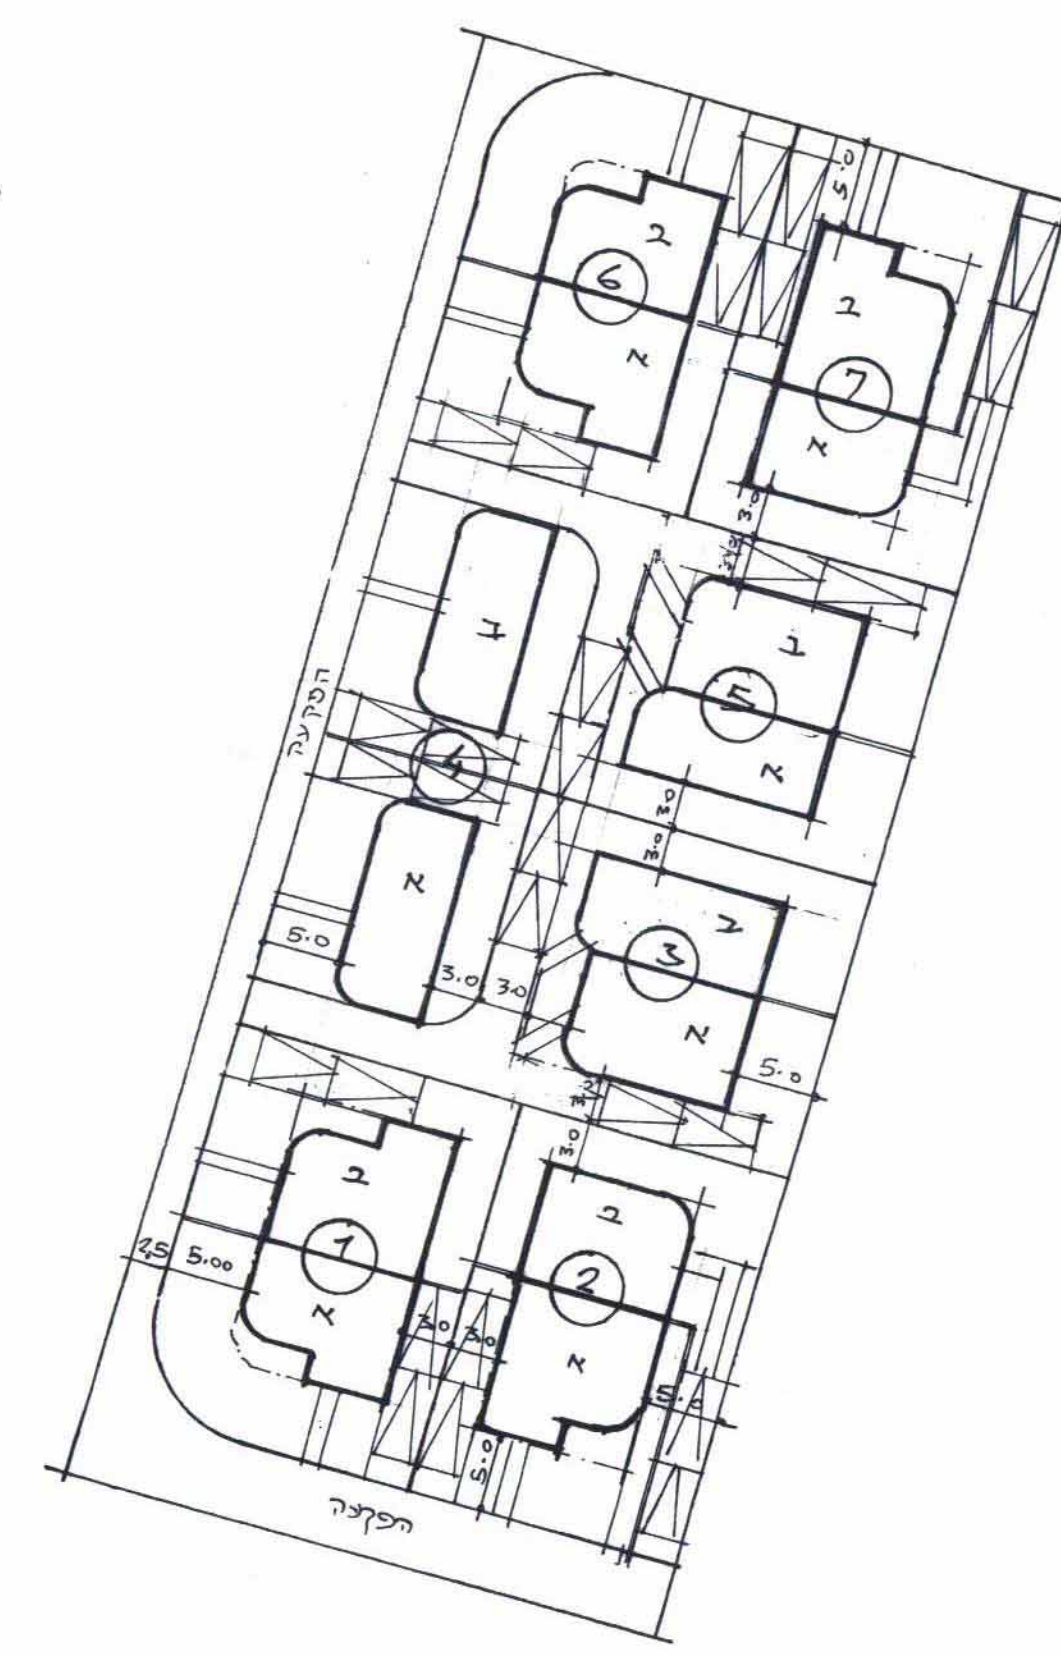

חלוקה-מצב קיים

שטח דונם מ"ר	מספר החלקה		
	ת.ב.ע.	ארעי	סופי
1.001	1		
0.767	2		
0.764	3		
1.002	4		
0.466	5		
4.000	(24)		

טבלת שטחים-מצב מוצע

שטח דונם מ"ר	מספר החלקה		
	ת.ב.ע.	ארעי	סופי
1	א 1		
1	ב 1		
500	1		
1	א 2		
1	ב 2		
501	2		
1	א 3		
1	ב 3		
515	3		
1	א 4		
1	ב 4		
503	4		
1	א 5		
1	ב 5		
513	5		
1	א 6		
1	ב 6		
502	6		
1	א 7		
1	ב 7		
500	7		
466			
14	4000	(24)	



מרחב תכנון מקומי ראשון לציון

תכנית שינוי מתאר רצ/מק/45/22/1
תיקון לתוכנית מתאר מאושרת
מס' רצ/3/22/1 ולתכנית רצ/22/1 ותכנית רצ/1/1

התכנית הינה תכנית חלוקה בהסכמת הבעלים

- מקום התכנית: מחוז - המרכז
נפה - רחובות
עיר - ראשון לציון
גוש - 4246
חלקה - 18 (חלק), 4 (חלק)
מגרש - 24
- שטח התוכנית: 4,000 מ"ר ברוטו.
- בעל הקרקע: מנהל מקרקעי ישראל.
- יוזם התכנית: מחפוד סעידה ע"י ניצן רצבי.
- עורך התכנית: ציזלר גבסמן, סמטת בצלאל 15 ראשלי"צ טל: 9641383
ע"י אדריכלית צילה פיין, רשיון 24273 ת.ז. 17481979

מקרא

- גבול תכנית
- אזור מגורים א'
- דרך קיימת
- דרך חדשה

חתימת יוזם התכנית

חתימת עורך התכנית

צילינג - כסטמן
תאריך: 29/1/99
שם: אברהם

התכנית הינה תכנית חלוקה בהסכמת הבעלים
התכנית הינה תכנית חלוקה בהסכמת הבעלים
התכנית הינה תכנית חלוקה בהסכמת הבעלים