

TAH TIOVA TOWN PLAN
 PLAN OF PARCEL CATION SCHEME

אזור בנין עיר פתח תקוה

תכנית מפורטת מס' 140

מחוז המרכז : רמלה
 נפת : פתח-תקוה
 עיר : פתח-תקוה
 בלוק : 6386
 חלקה : 33
 בעל הקרקע : סלומון אריה




בהורים

גבול התכנית
 אזור דורה
 החוב מוצע ונחשב
 החוב קיים
 שטח צבדכי פתוח
 מספר הרחוב
 17
 רחוב הרחוב



חשובות השטחים

שטח	ש.צ.כ.מ.	מס' חלקה
263	1	מס' חלקה
2249	3	"
158	2	דכך
24	4	"
2694		סך הכל

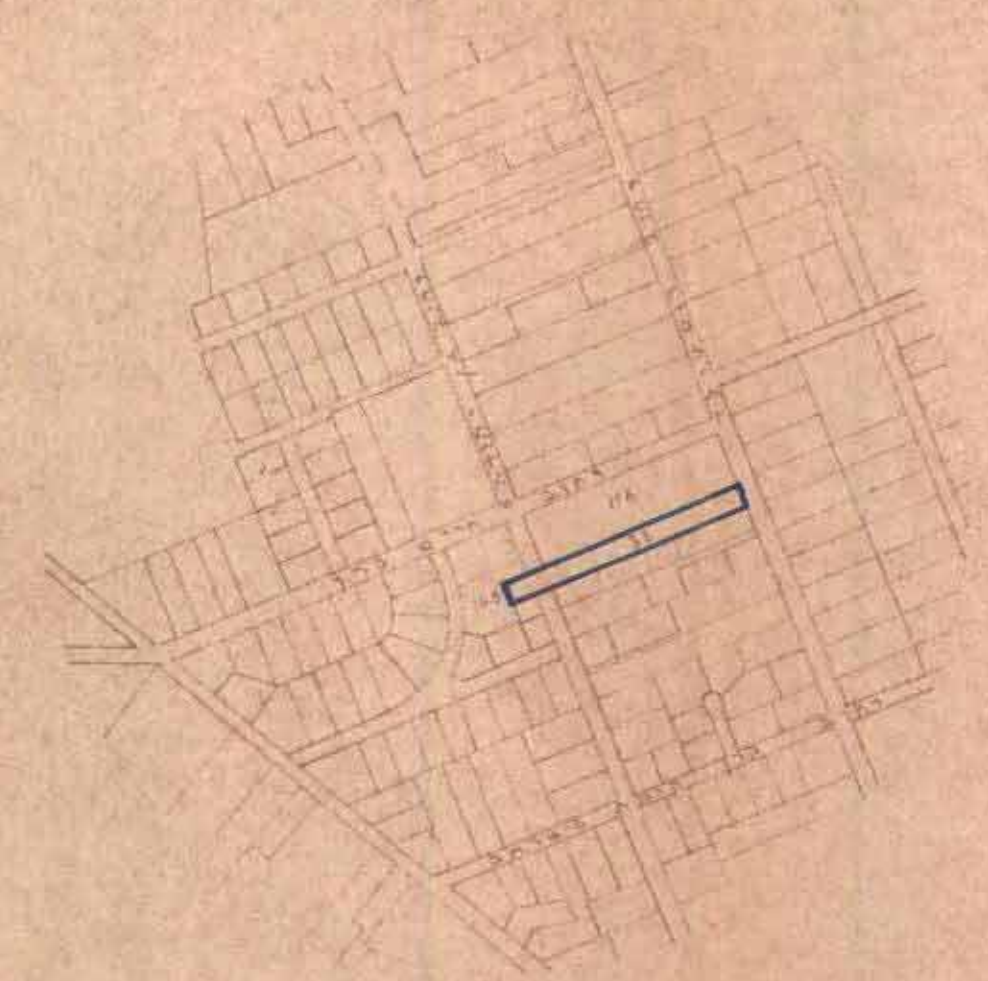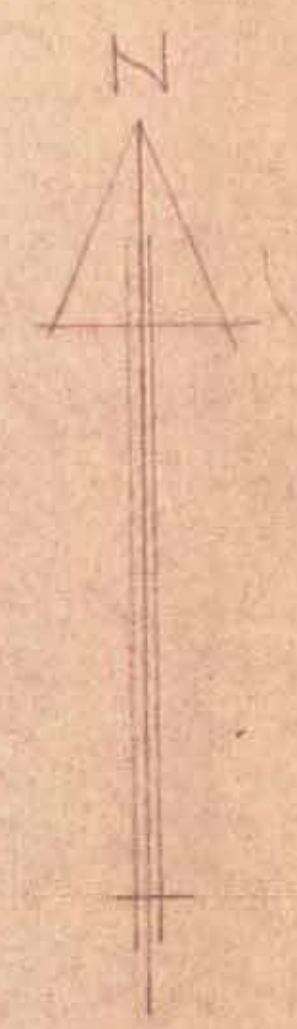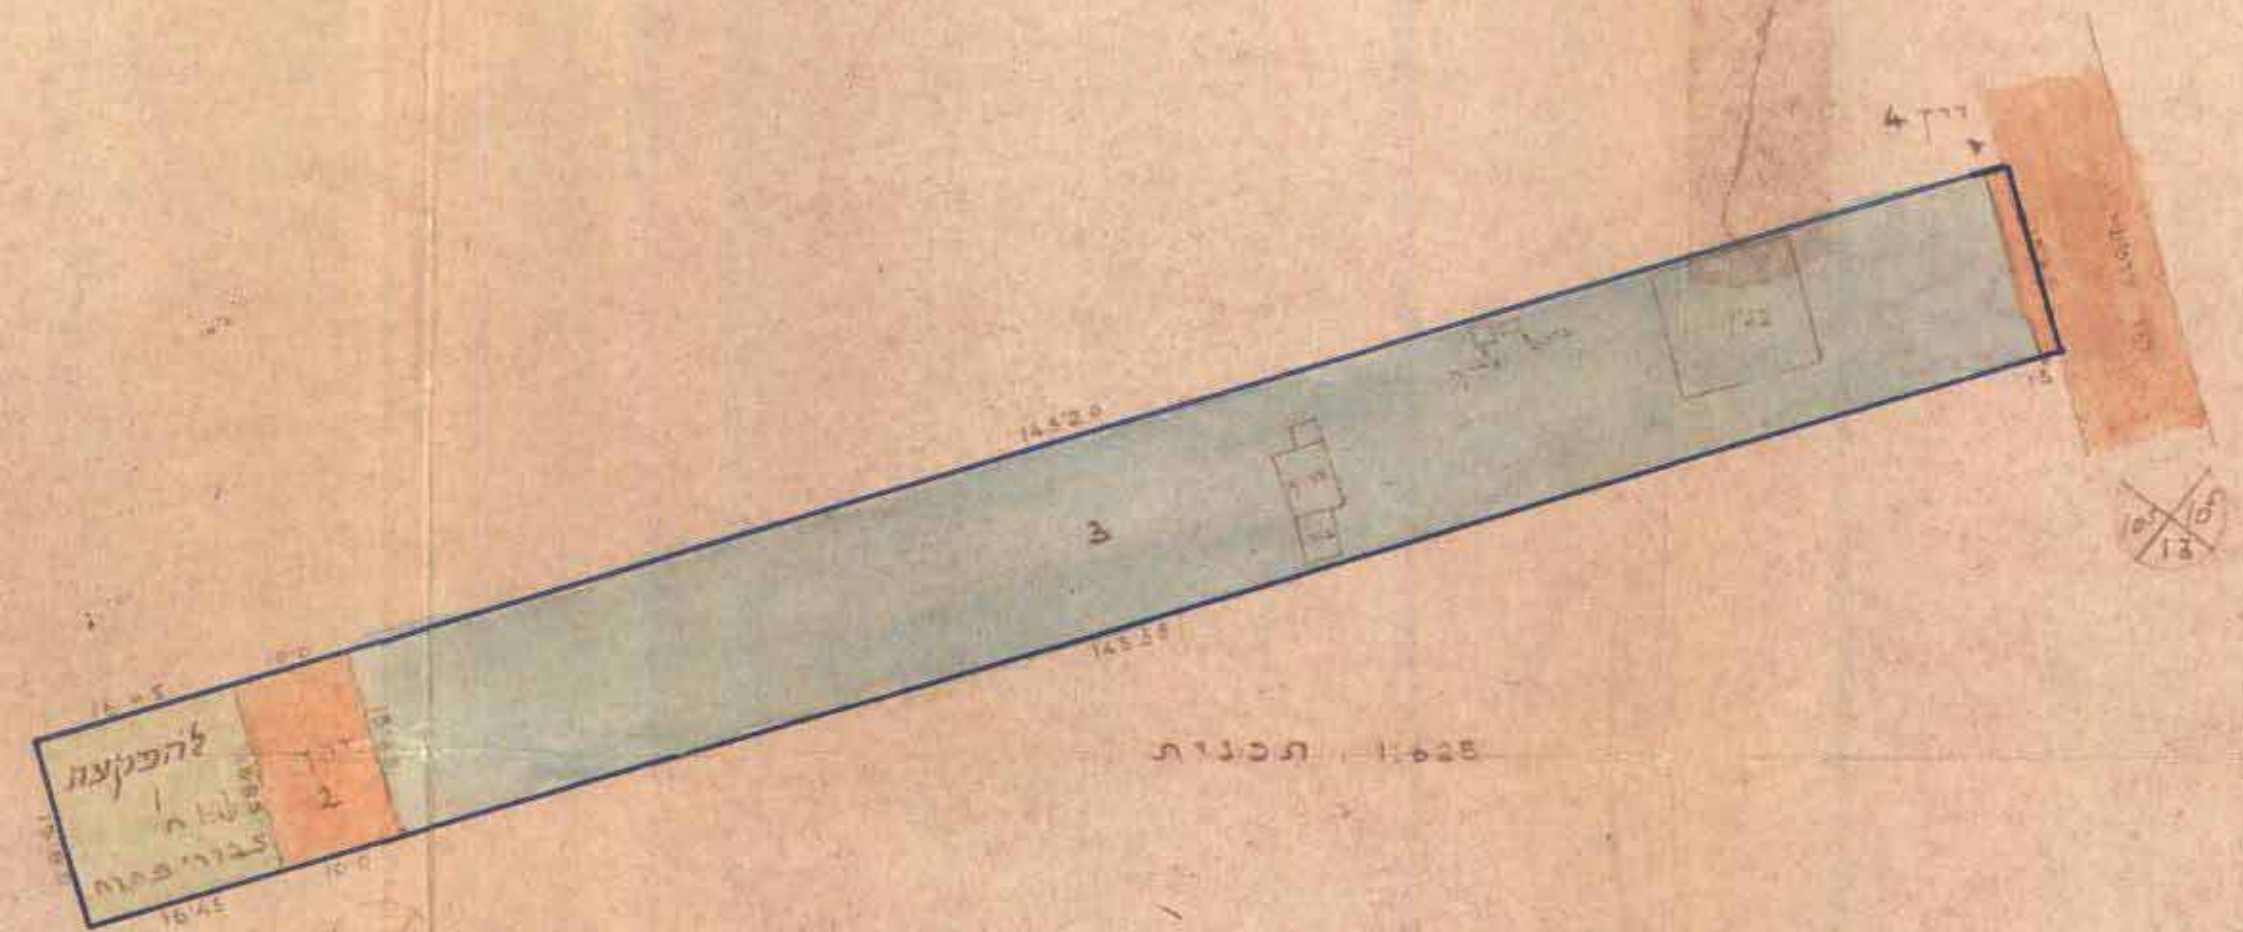

1:5000 תרשים סביבה

מסדר השנים
 פקודת בנין ערים 1936
 ועדה סטודית לבניה ולתכנון ערים
 מחוז המרכז
 יום חנוך על שטח חלקה
 140
 22
 15.9.54
 יום חנוך על שטח חלקה
 11
 11.11.54
 יום חנוך על שטח חלקה
 11
 11.11.54

פקודת בנין ערים 1936
 ועדה הסטודית לבניה ולתכנון ערים
 מס' חלקה 140
 שטח 22
 15.9.54
 יום חנוך על שטח חלקה
 11
 11.11.54
 יום חנוך על שטח חלקה
 11
 11.11.54

חתימת הבעל
 11.11.54