

מרחב תכנון מקומי אל-טייבה
תכנית שינוי מתאר מק/טב/ 3168
תקון לתכנית טב / 1011 / 5

המרכז
 השרון
 טייבה
 8030
 5 / חלק

מחוז
 נפה
 עיר
 גוש
 חלקה

יזום התכנית
 עבדולסתאר ג'בארה
 טייבה 40400 ת.ד. 5121

מחבר התכנית


מאלב נסיראט
 אדריכל ובונה ערים
 מ.ר. 84669
 טייבה 40400 ת.ד. 4338
 טלפקס: 09-7992211
 0.668 ד' שטח התכנית

שטח התכנית

טאלב נסיראט
 אדריכל ובונה ערים
 טייבה


מקרא :

גבול תוכנית
 גבול תוכנית מאושרת
 מגורים גי עם
 חזית מסחרית

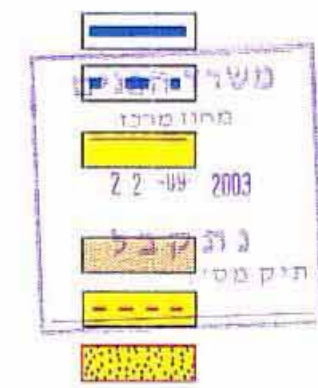


מס' דרך
 קווי בנין
 חזונו דרך


תרשים הסביבה
 ק. מ. 1 : 1250

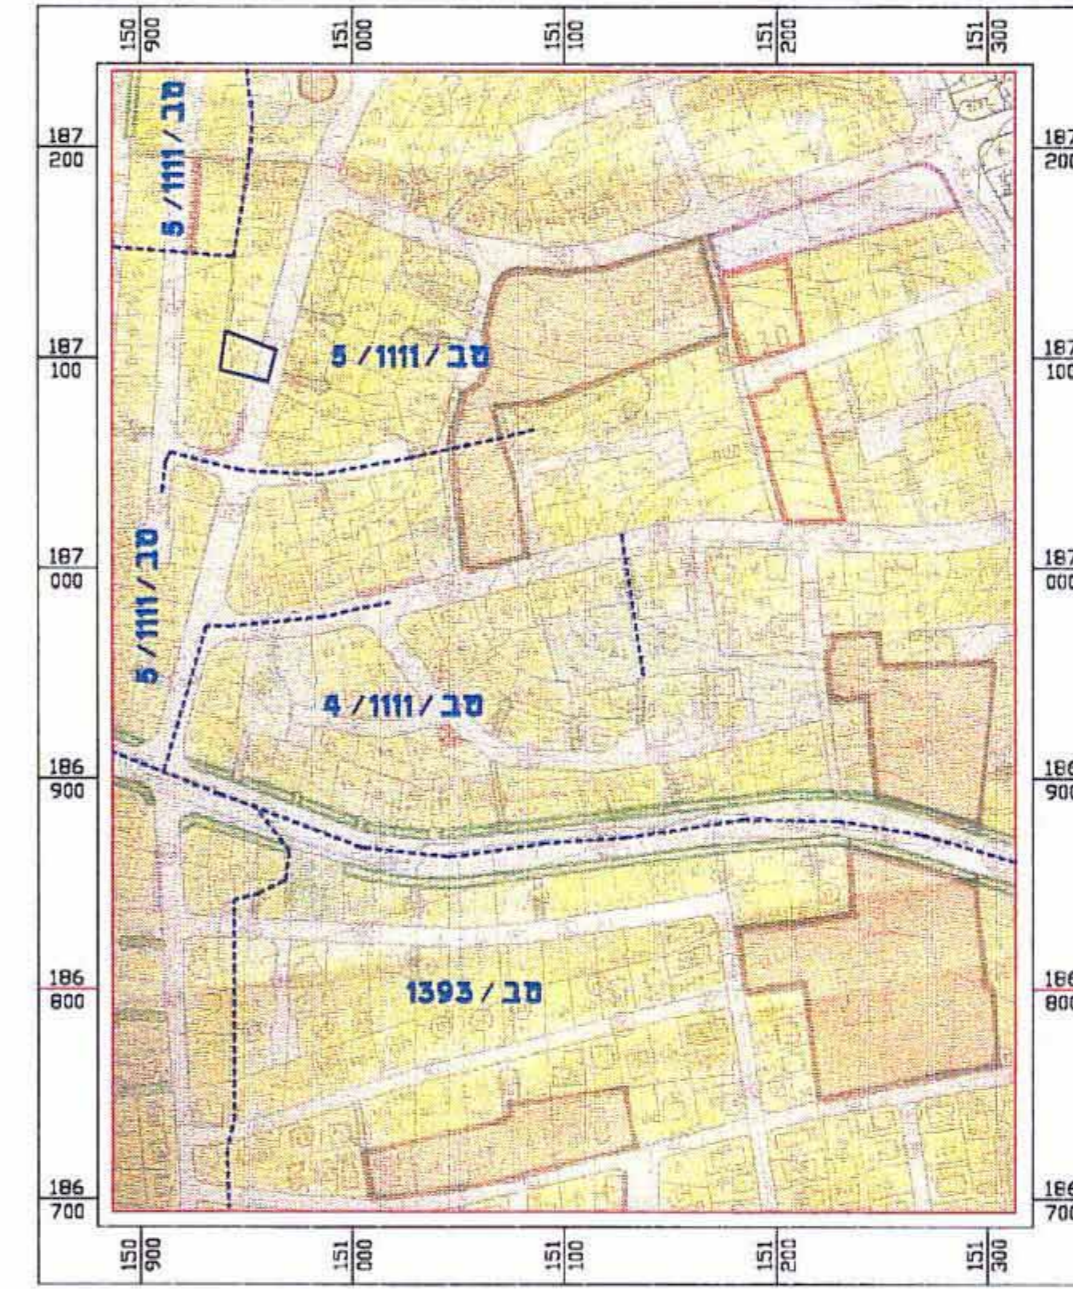


תרשים מצב קיים (לפי טב/1011/5)
 ק. מ. 1 : 250

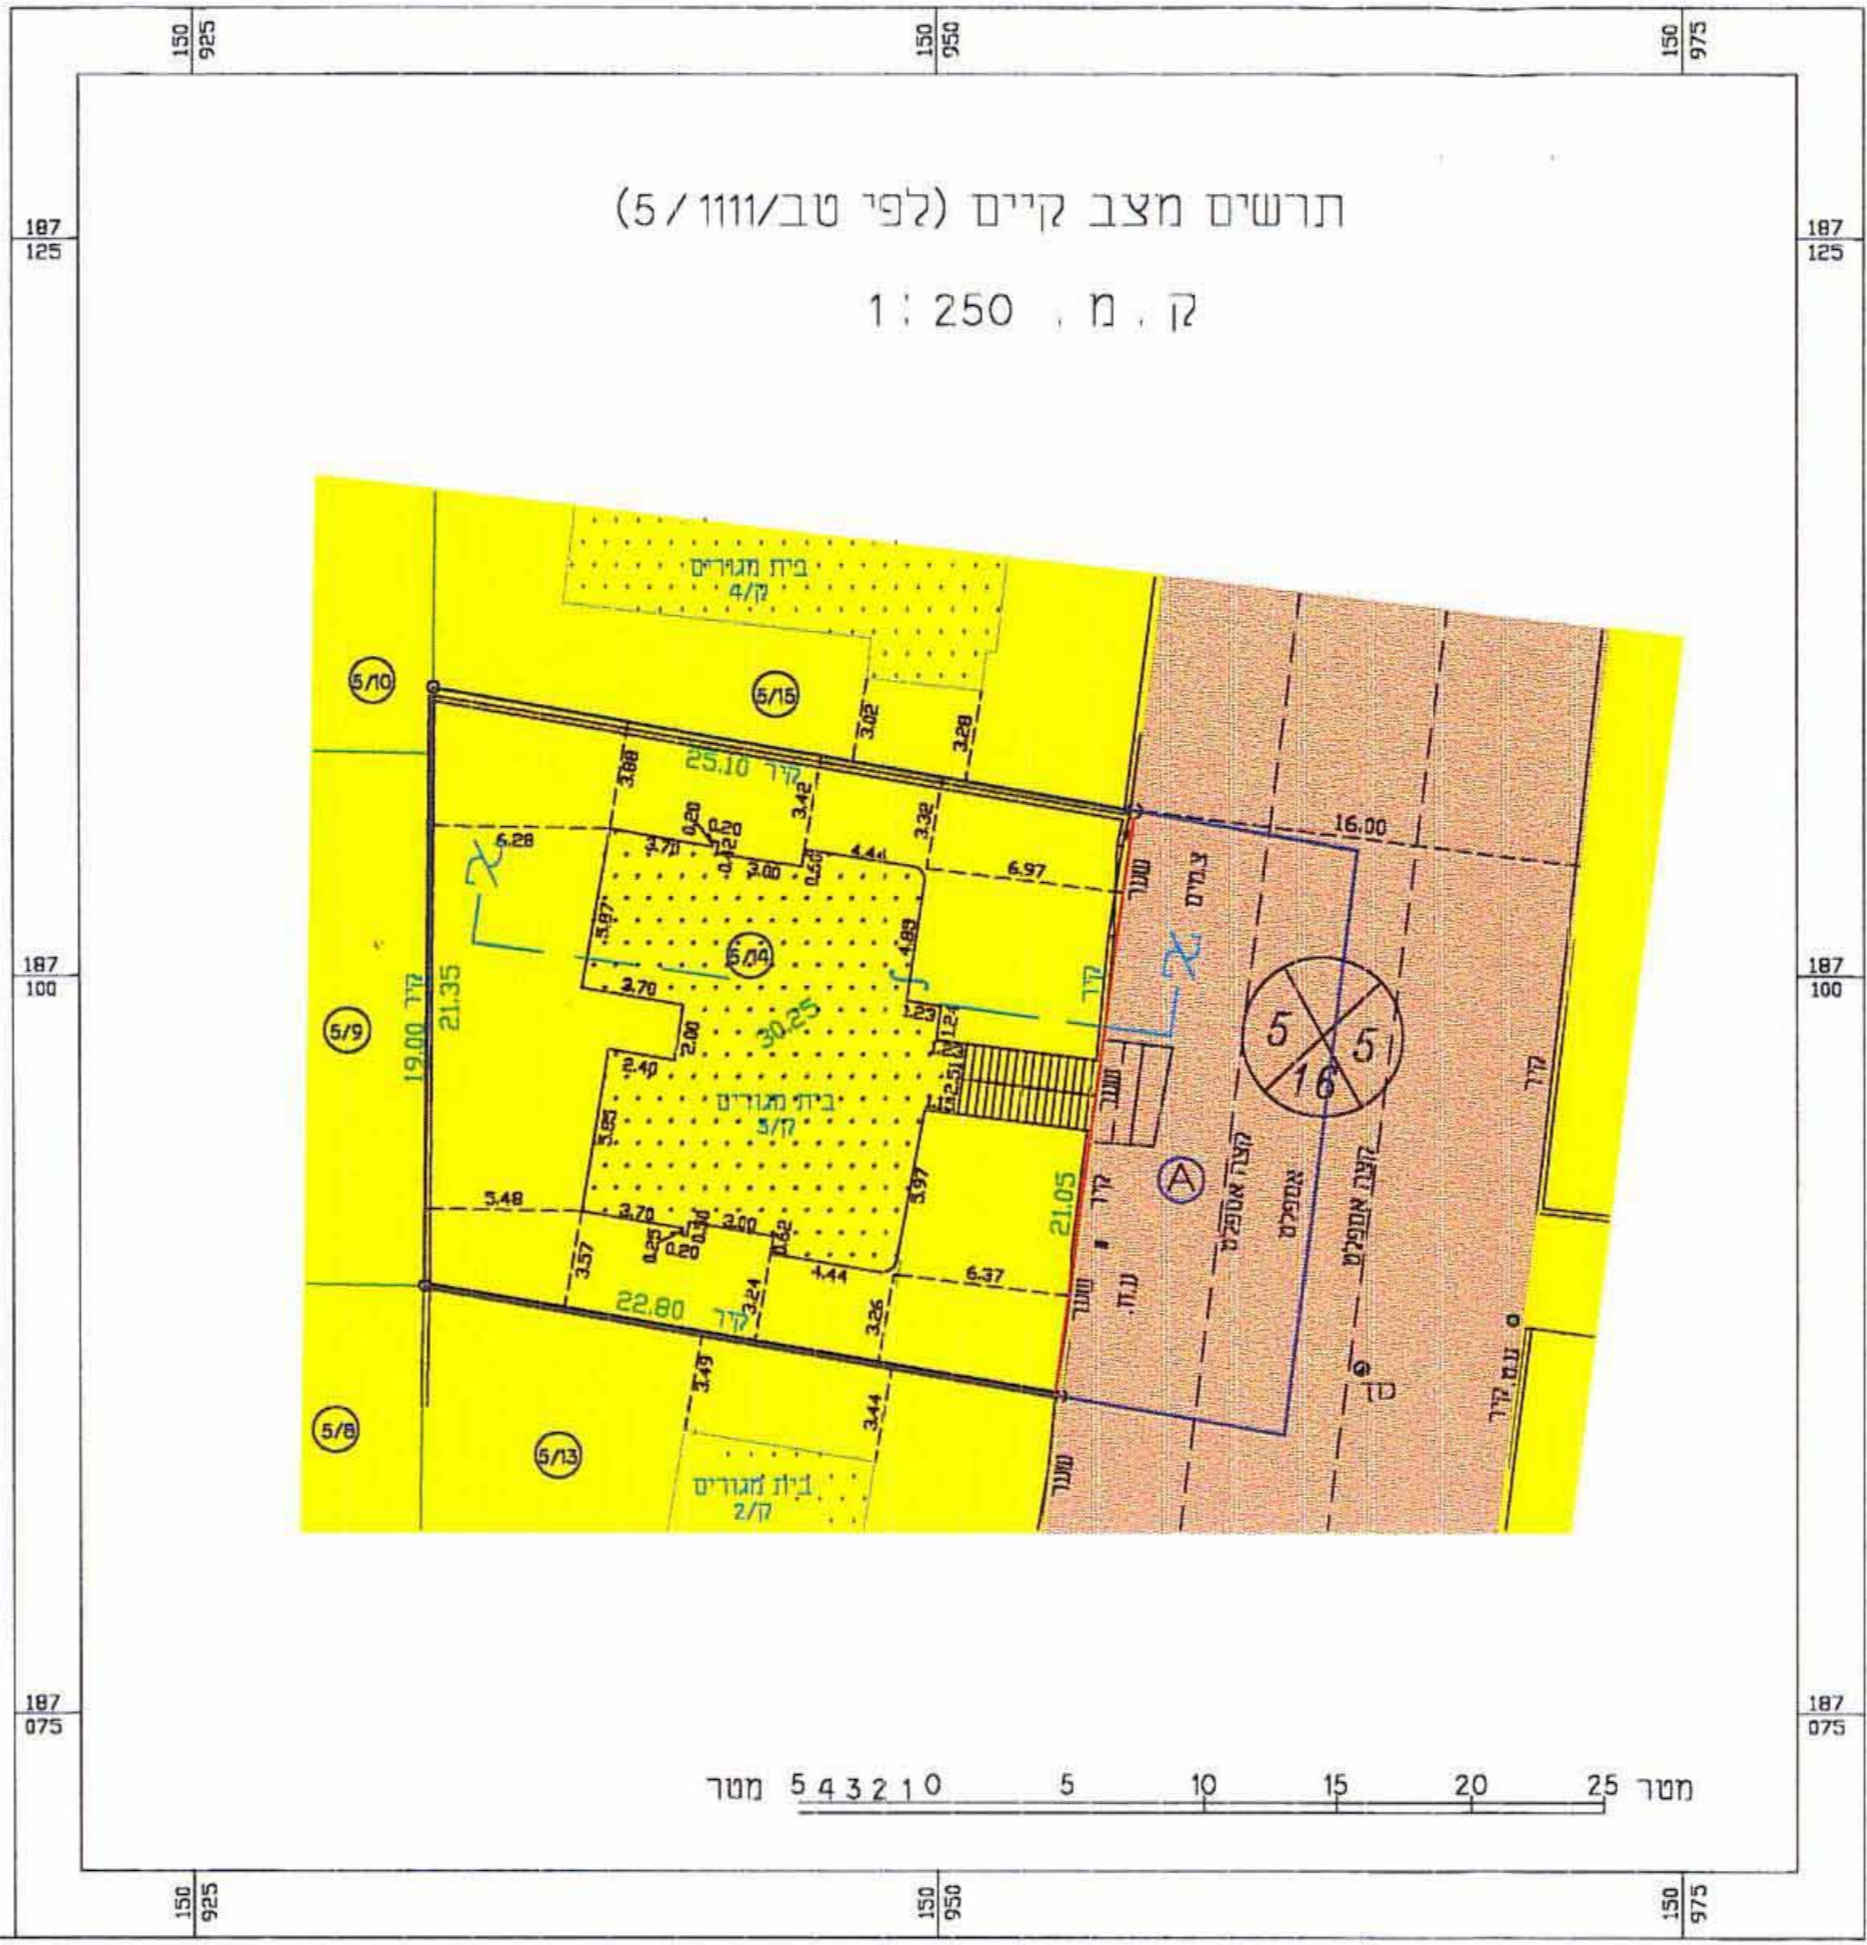

תרשים מצב מוצע
 ק. מ. 1 : 250

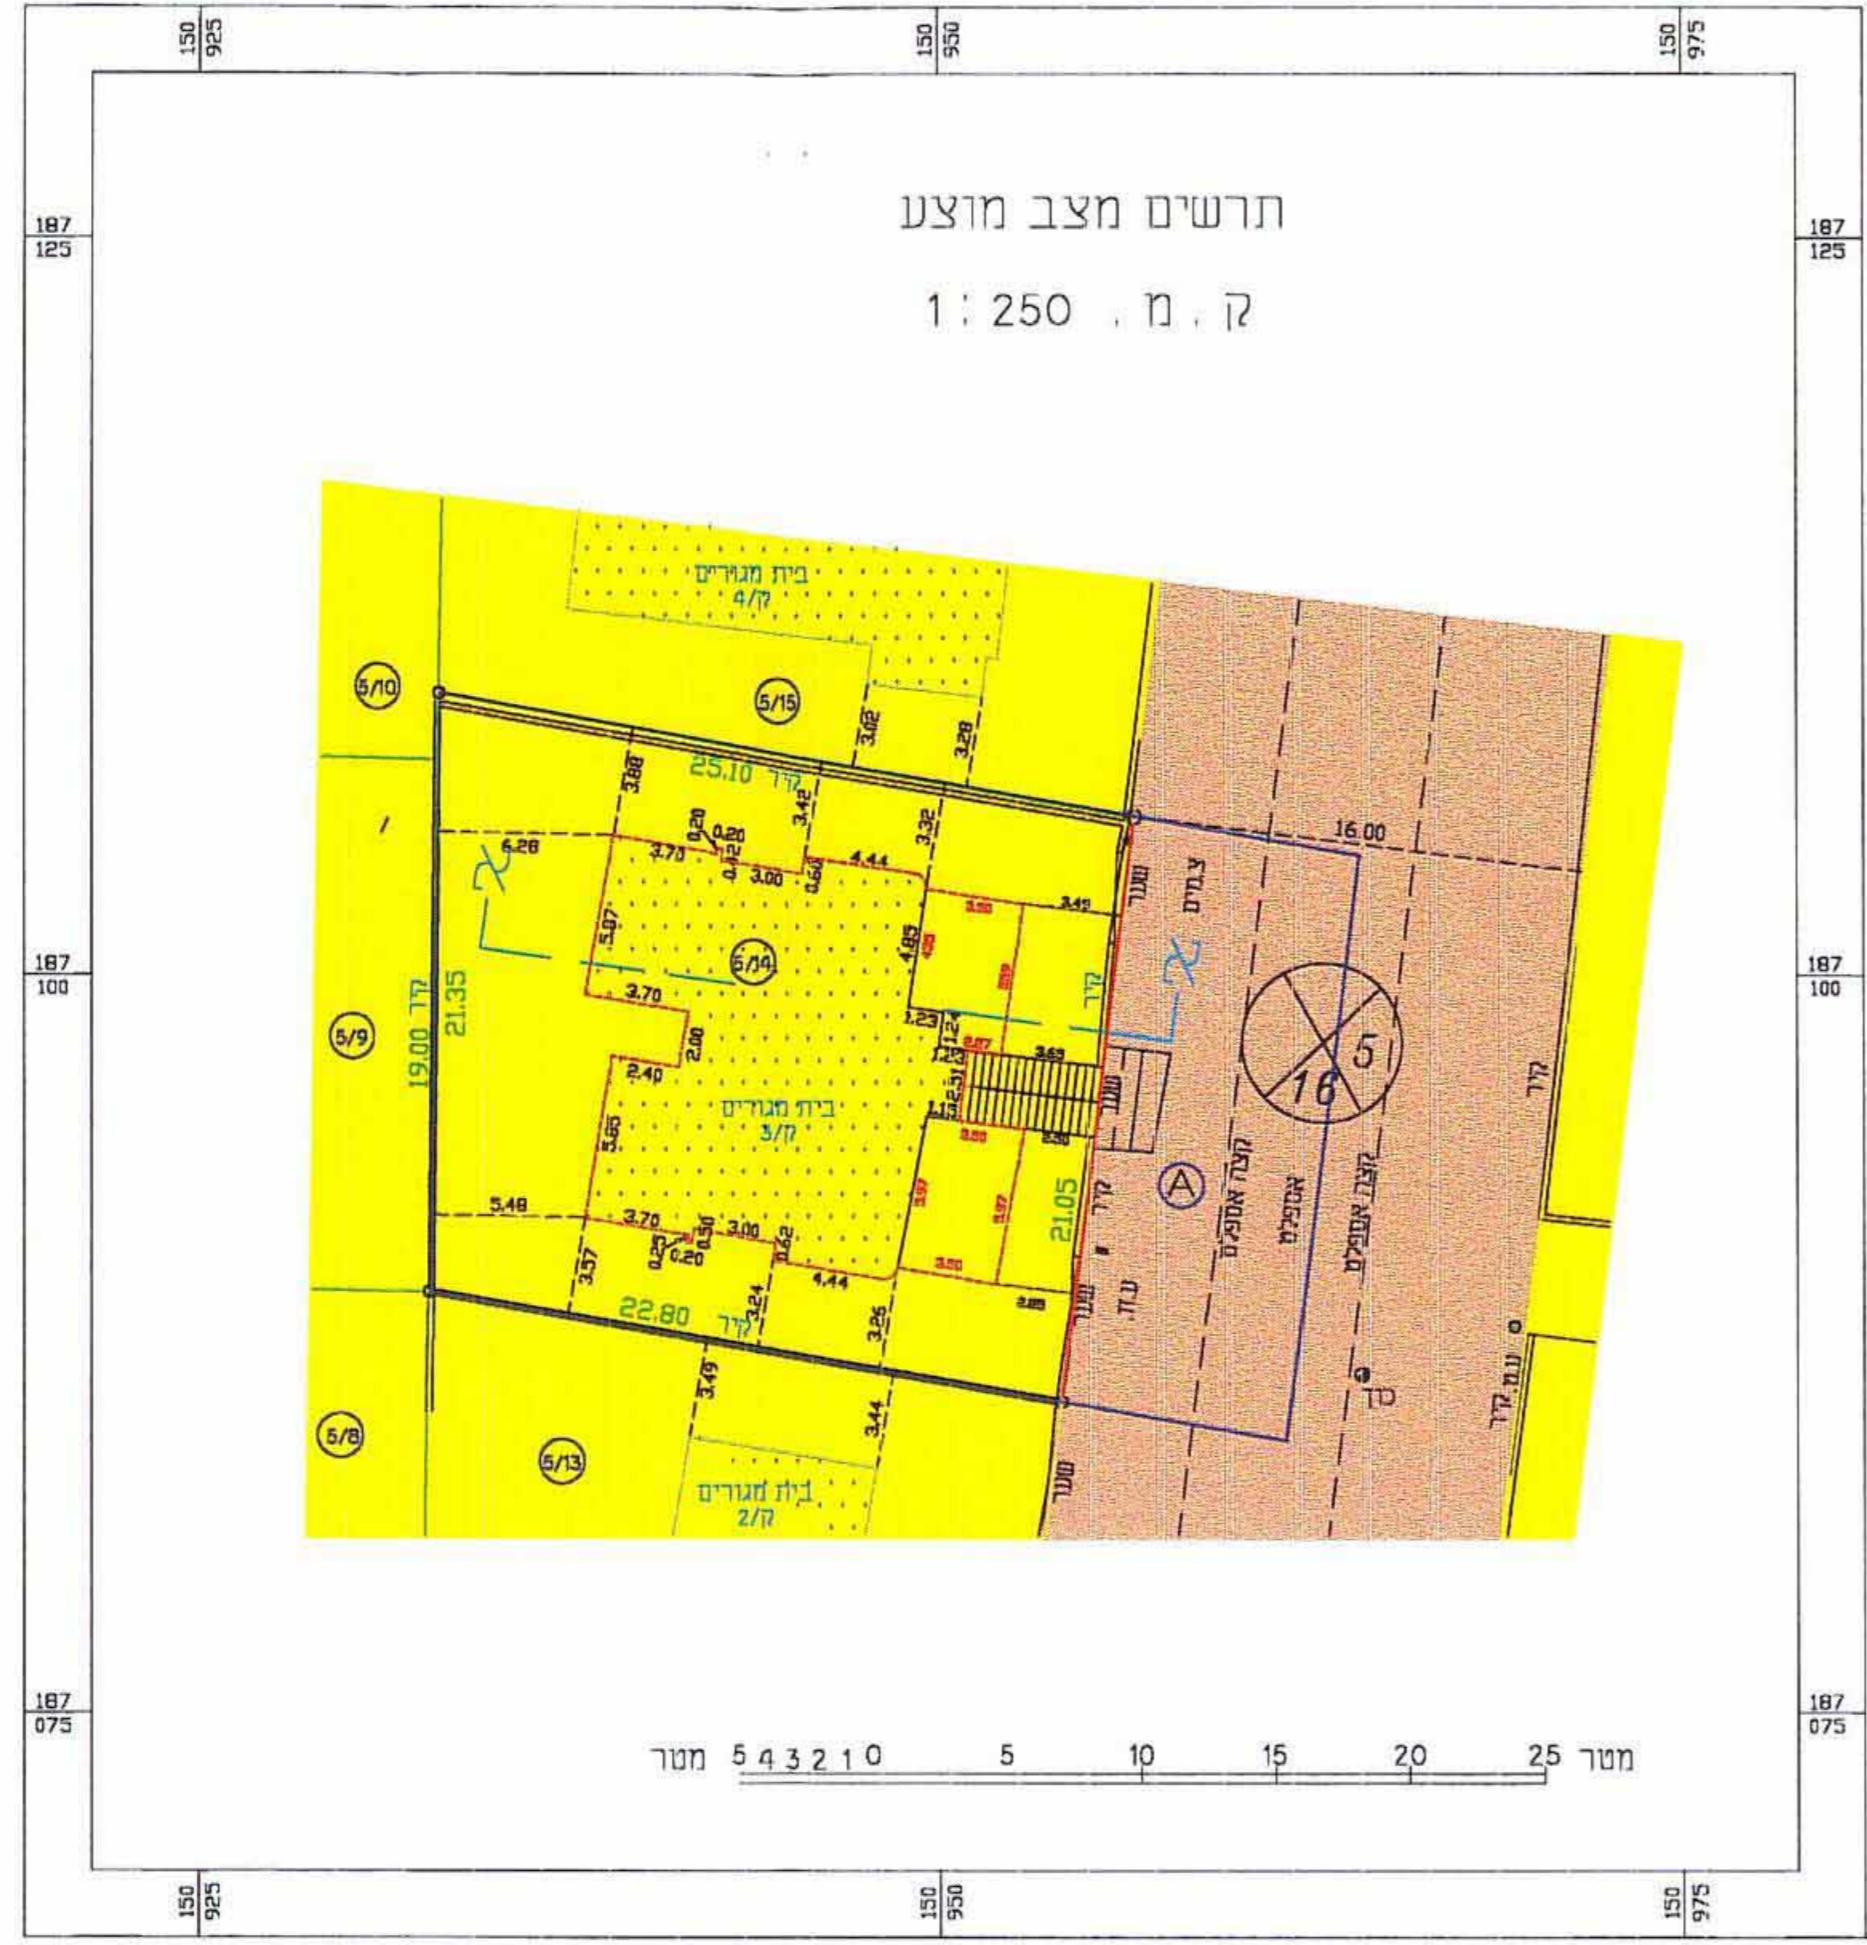

חתך א - א
 ק. מ. 1 : 250

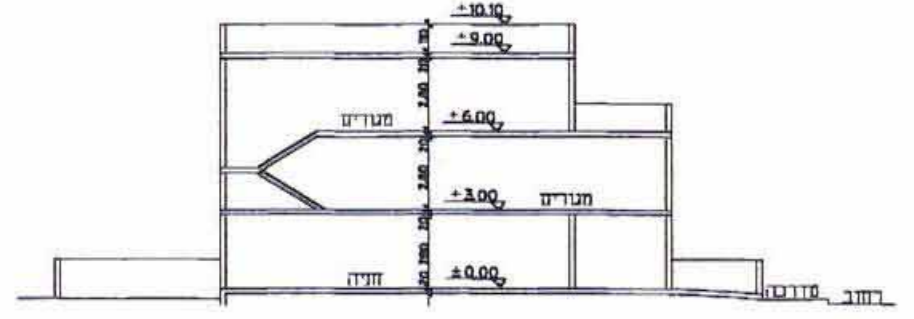

טבלת שטחים - קיים ומוצע

מספר יח.	מספר יח.	בעלים	שטח מ"ר	יעוד	מס' מגרש
3	3	עבדול סתאר ג'בארה	668	מגורים ג'	5 / 14
		עיריית טייבה	168	רחוב	A
			668	סך הכל	