

תוכנית חובות
נתקבל ביום
31-03-2004
מוקדמת

מרחב תכנון מקומי זמורה

תכנית שינוי מתאר מפורטת מס' זמ/566/11
שינוי לתכנית מתאר מפורטת זמ/566 של מקבץ 11
תכנית לאיחוד וחלוקה ללא הסכמת הבעלים.
לפי פרק ג' סימן ז' לחוק התכנון והבניה

חוק התכנון והבניה תשכ"ה - 1965
מרחב תכנון ובניה "זמורה"
תכנית מתאר מקומית מפורטת מס' זמ/566/11
במלוא תועדה מס' 95
מיום 20.5.99
הוחלט ☒ להעביר על תוכנית
החלטת הוועדה
י"ר תועדה
מחשבים תועדה



מסמך ב'

מחוז : המרכז
נפה : רחובות
מקום : גדרה
גוש : 3875
בעלי הקרקע : שונים
יוזם התכנית : המועצה המקומית גדרה
מחבר התכנית : ש. יבין אדריכלים ומתכנני ערים
רח' גורדון 52 ת"א טל. 03-5233634
שטח התכנית : 42,265 דונם

השרד הפנים מחוז המרכז
חוק הריגון והבניה תשכ"ה - 1965
אישור תכנית מס' זמ/566/11
הועדה המחוזית לתכנון ולבניה התלטיה
ביום 20.11.03 לאשר את התכנית.
י"ר תועדה המחוזית

מקרא:

מס' המקבץ
גבול התכנית
גבול גוש ומספרו
גבול חלקה ומספרה
גבול מגרש ומספרו
אזור מגורים א'
אזור מגורים א' מיוחד
שטח לבניני ציבור
שטח ציבורי פתוח
דרך קיימת/מוצעת
דרך משולבת/לביטול
מס' הדרך
קו בנין
רוחב הדרך
שטח לאיחוד וחלוקה
שטח פרטי פתוח

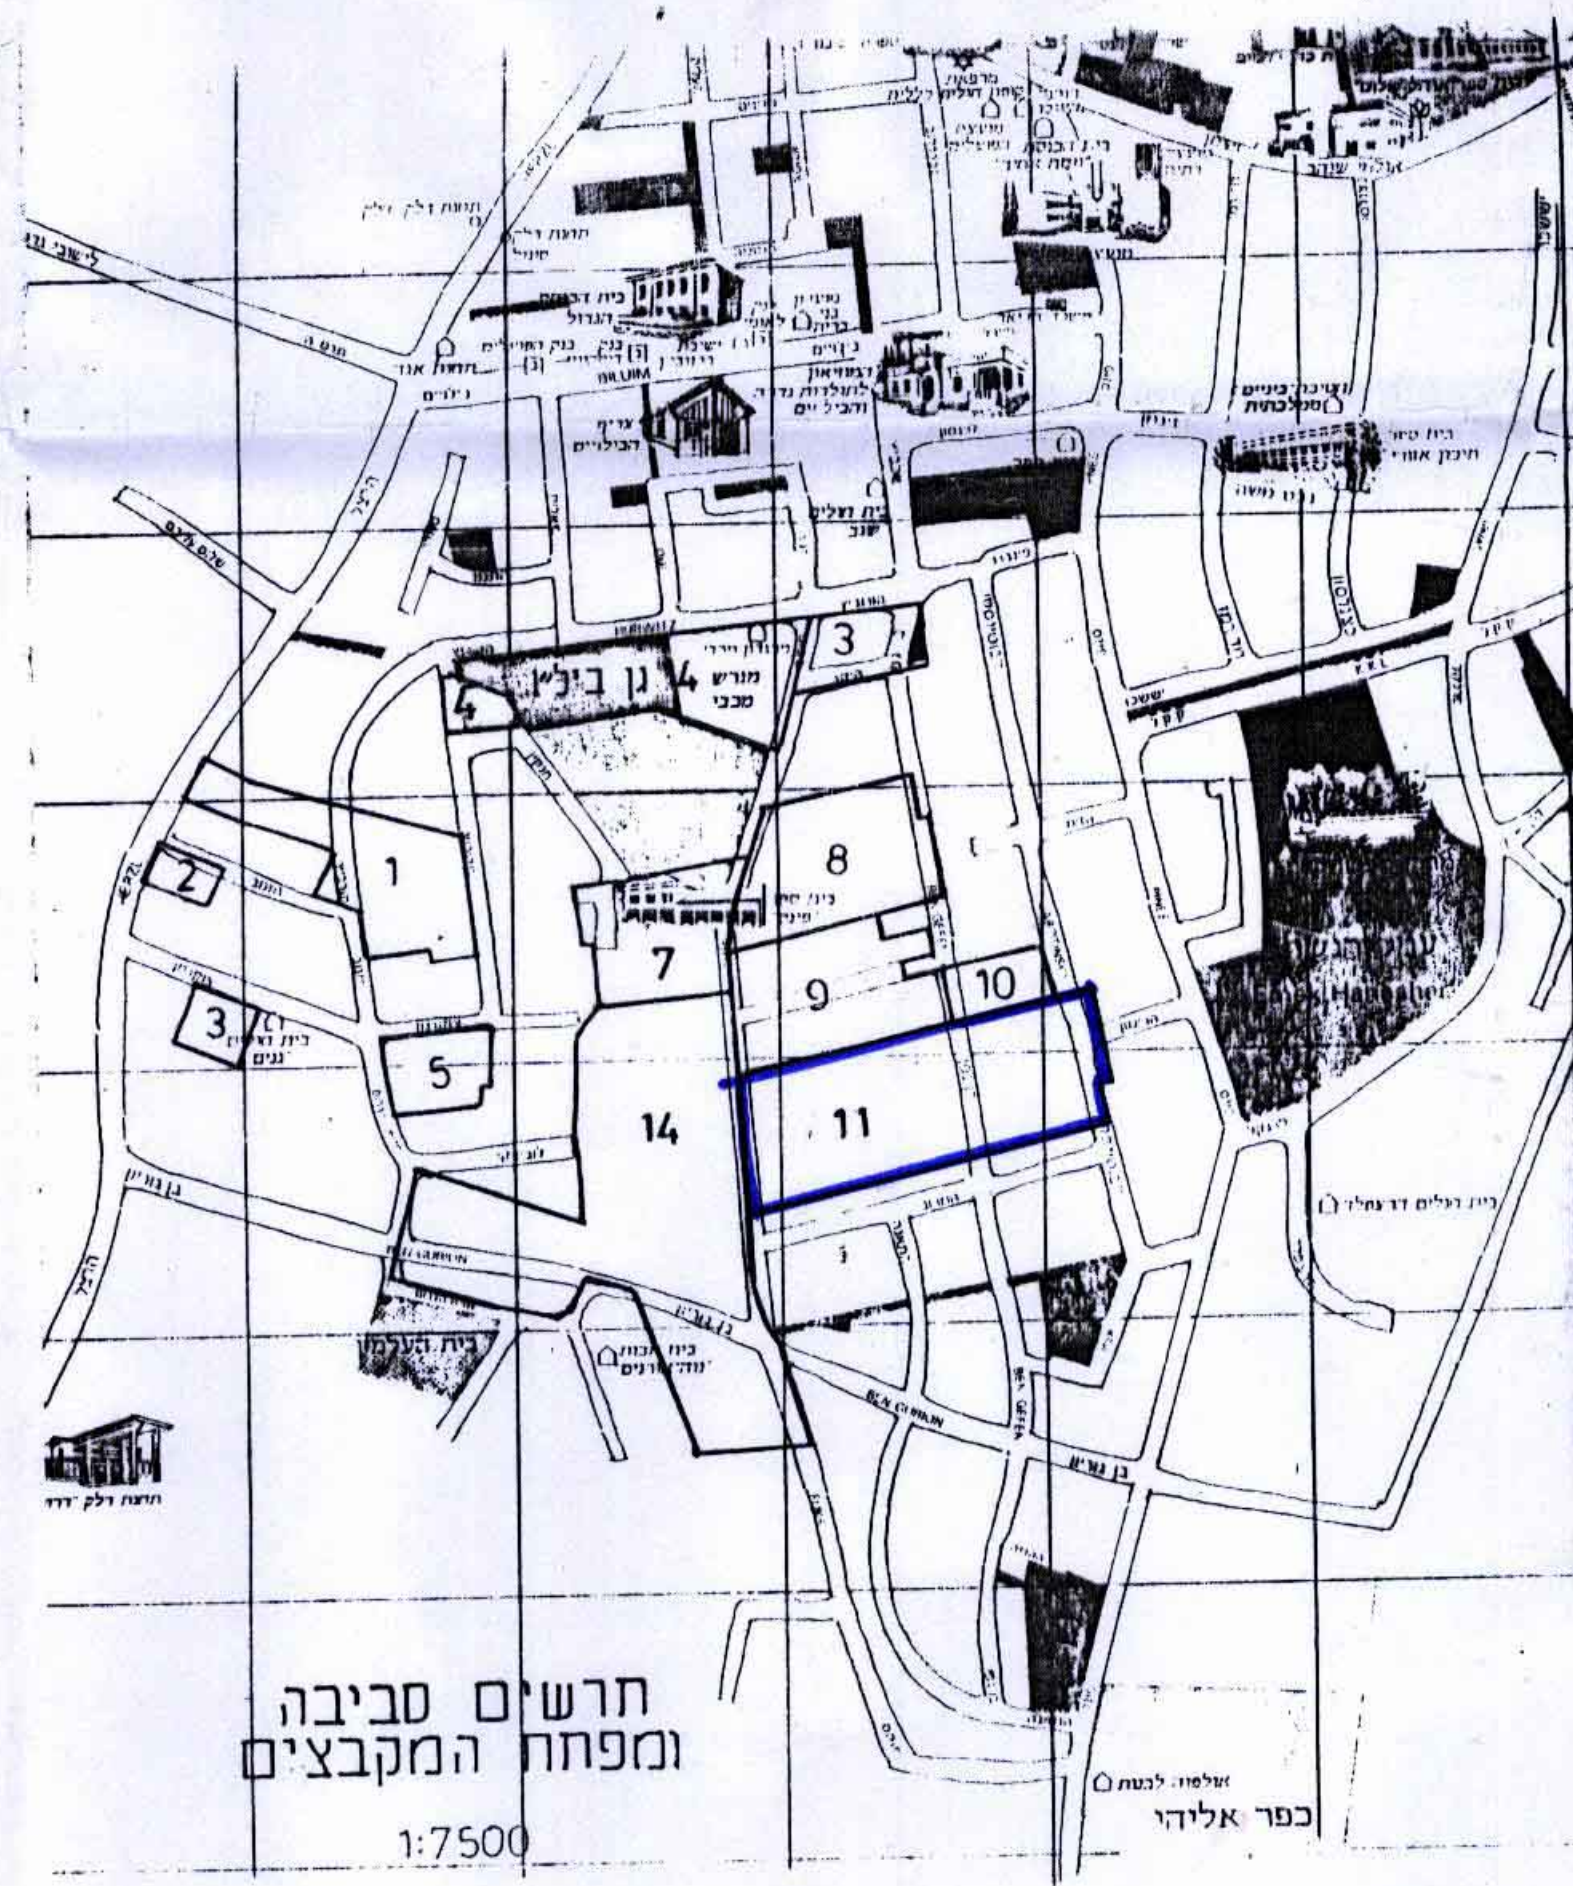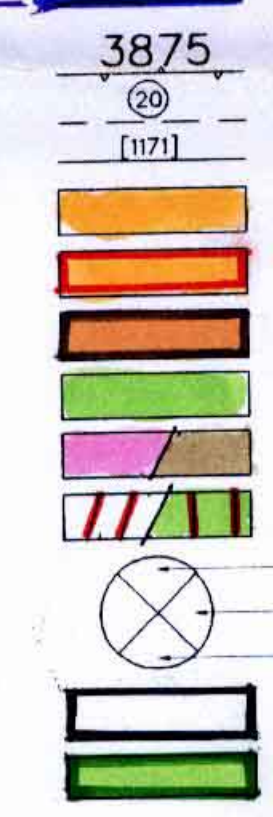


תושבים סביבה
ומפתח המקבצים

1:7500

תאריך: (16.2.97), (11.09.01), (6.7.00), 12.6.03

חתימת היוזם:
יבין אדריכלים ומתכנני ערים בע"מ
רח' גורדון 52 ת"א-אביב טל. 03-5233634
חתימת מחבר התכנית:

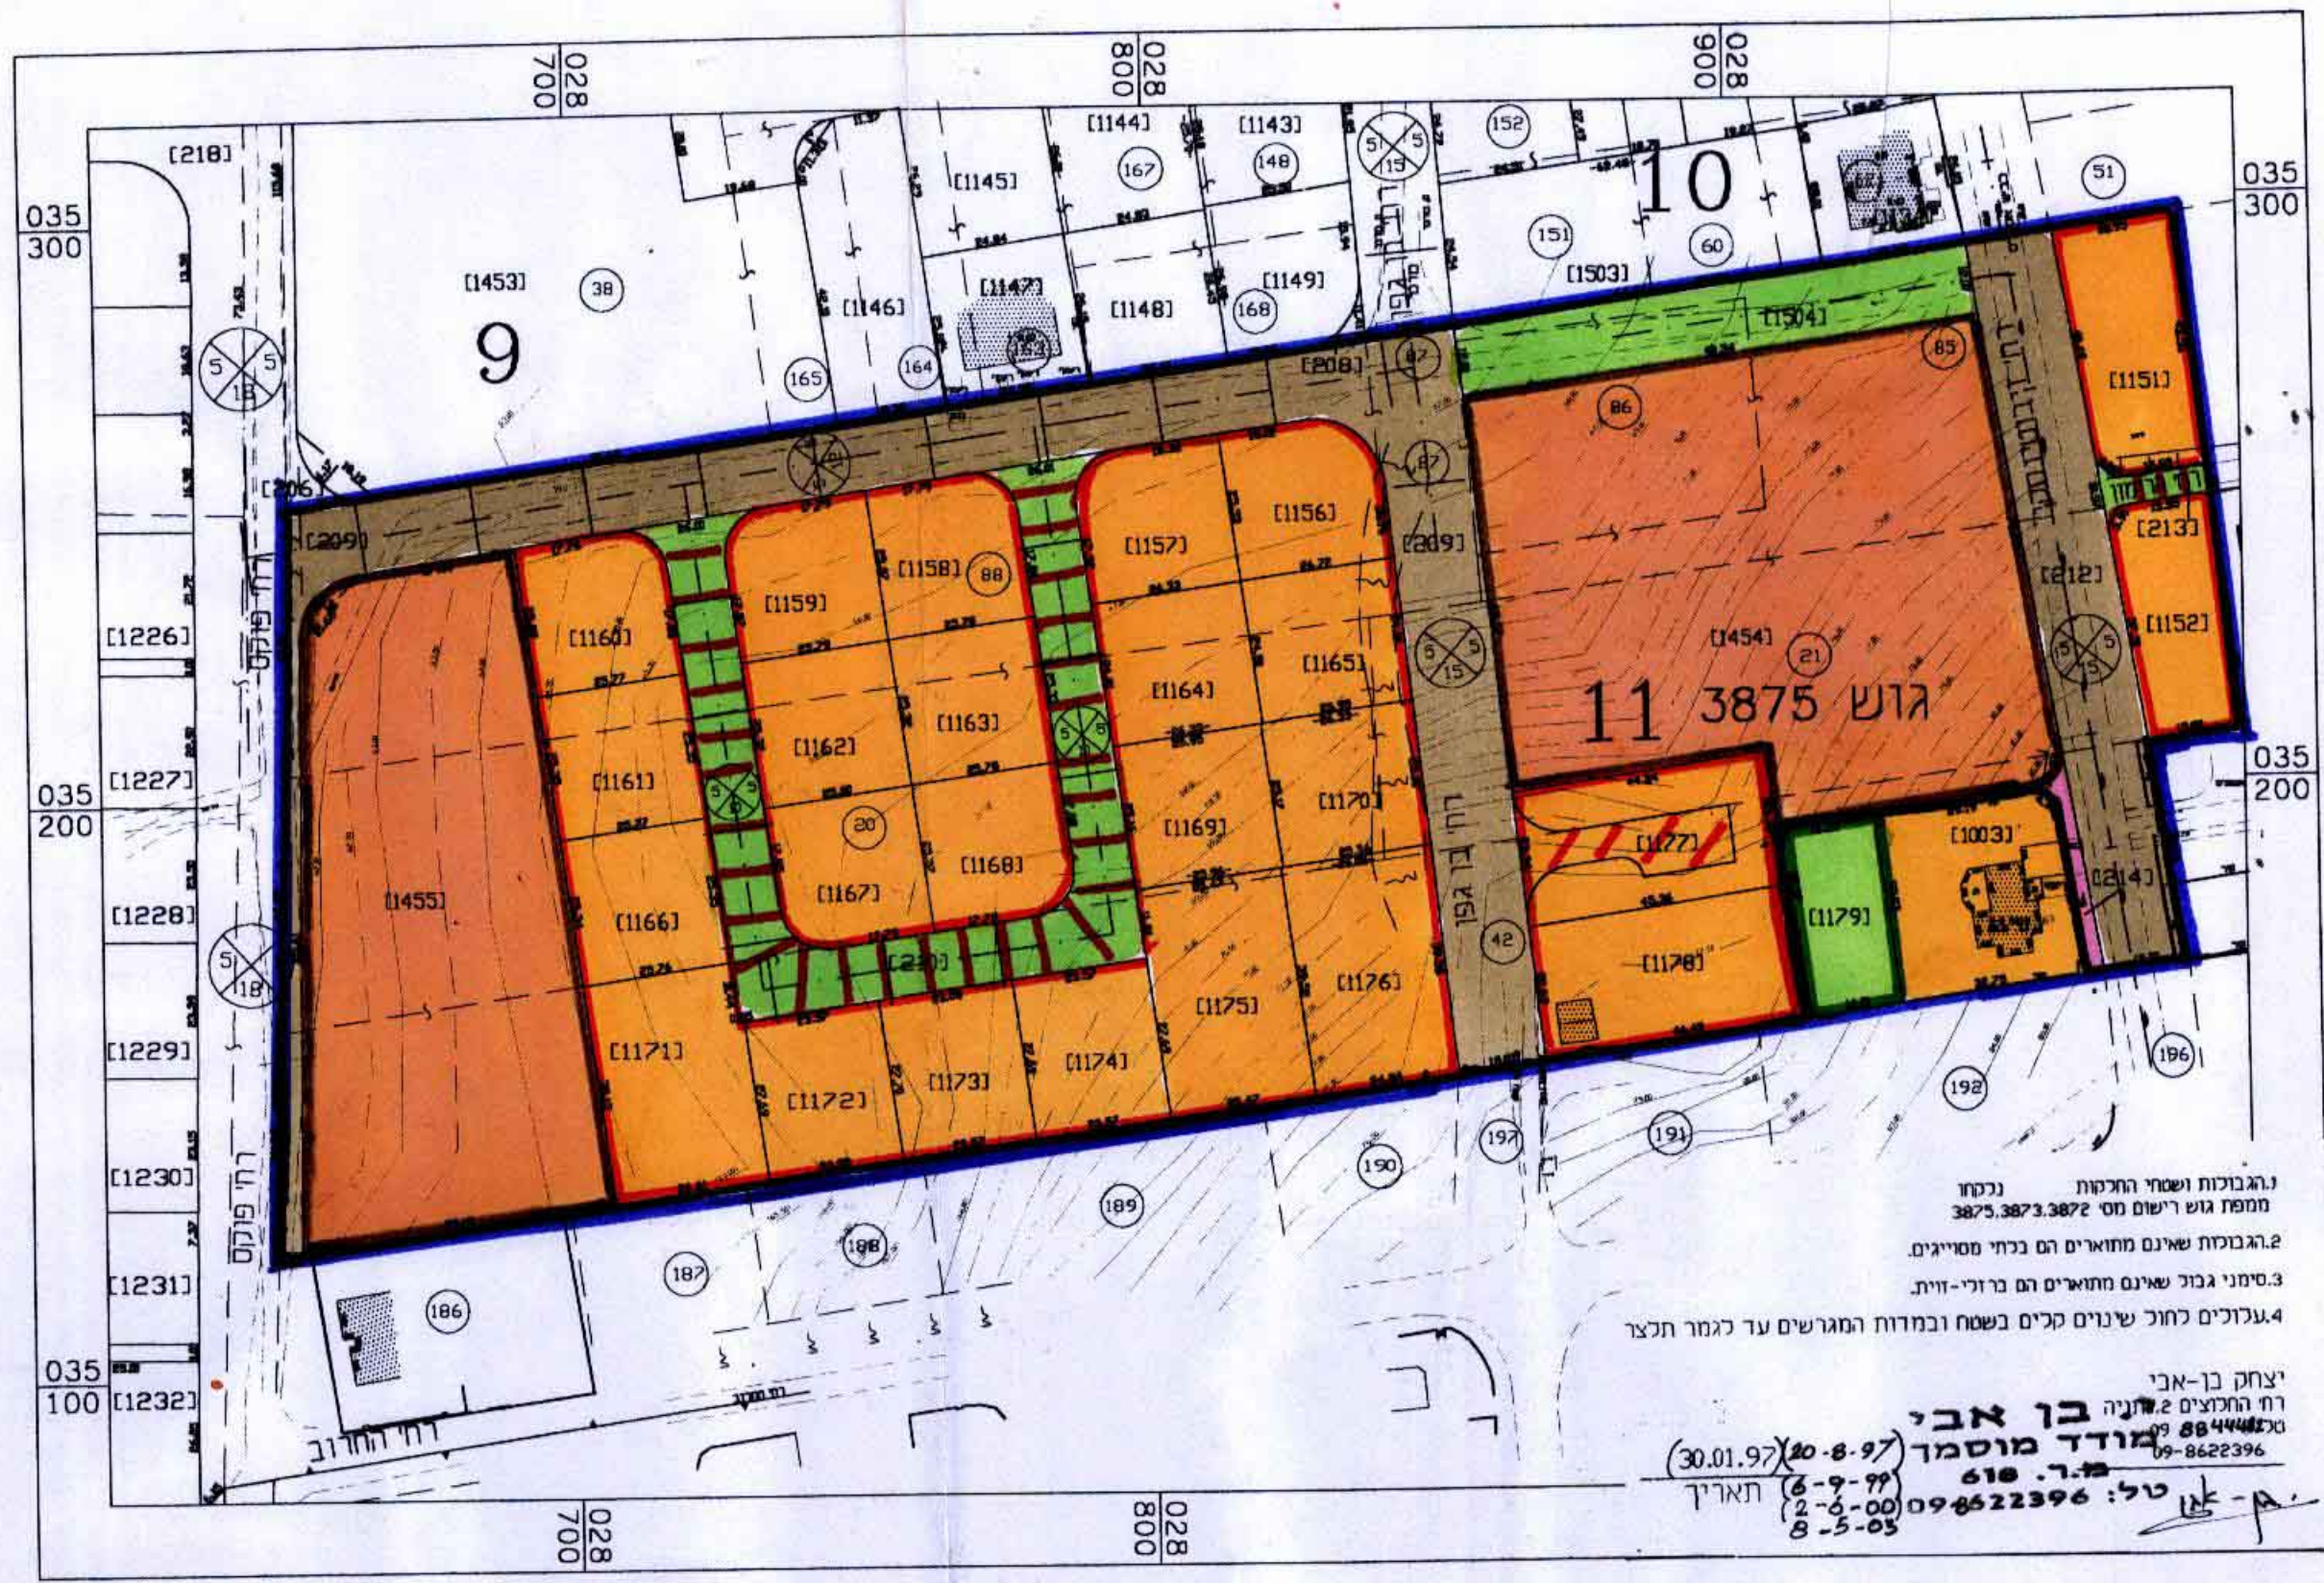

תכנית מוצעת 1:1250



מצב קיים 1:1250