


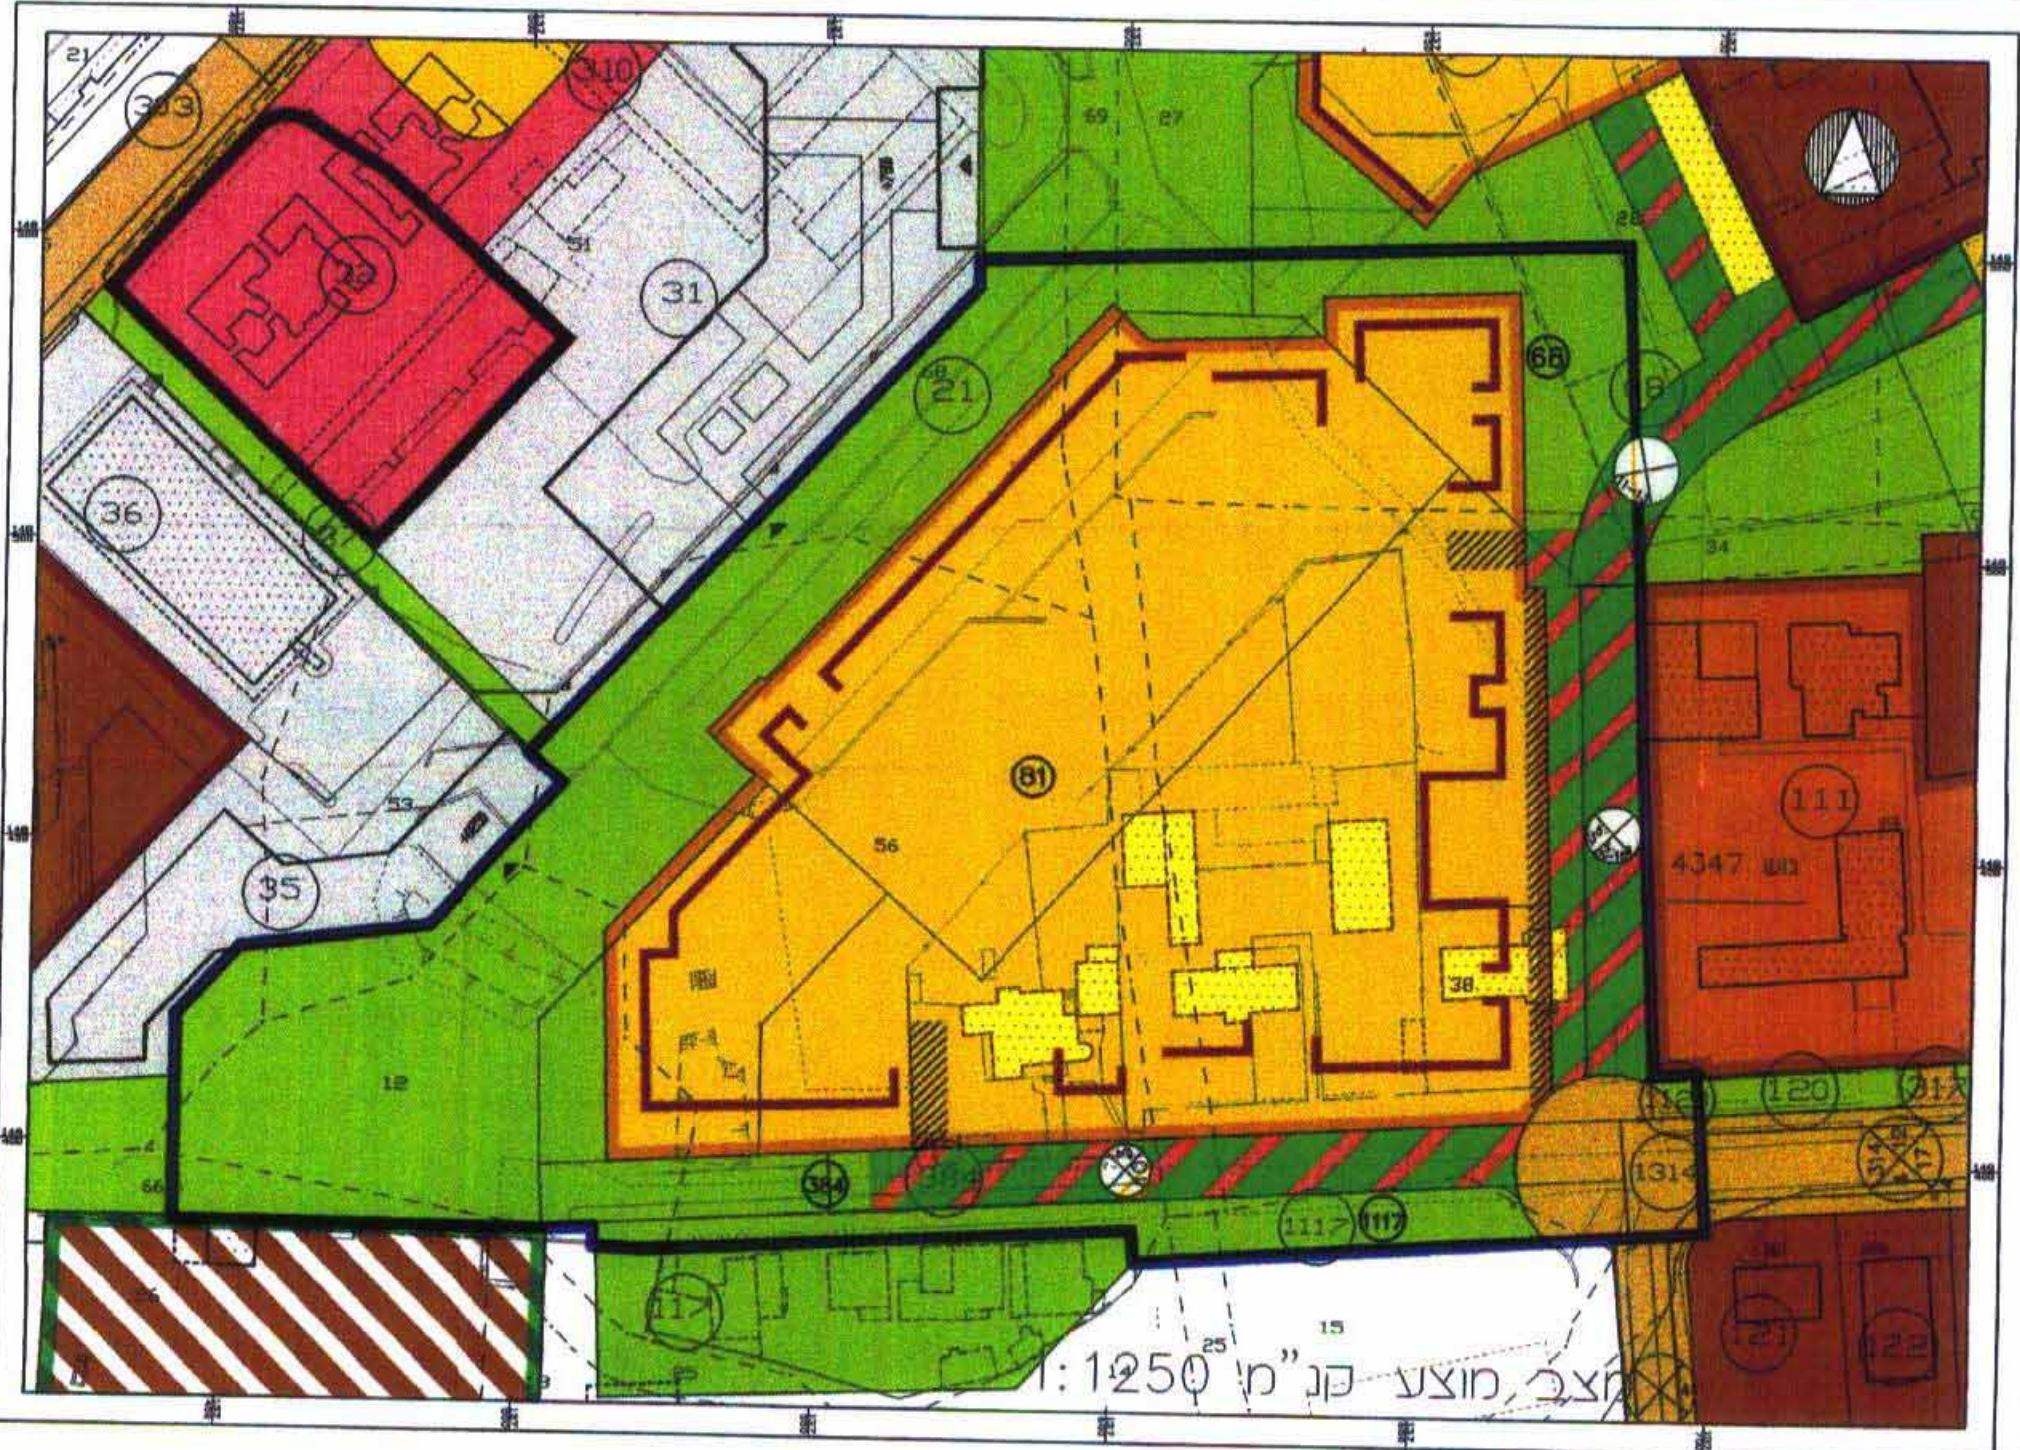


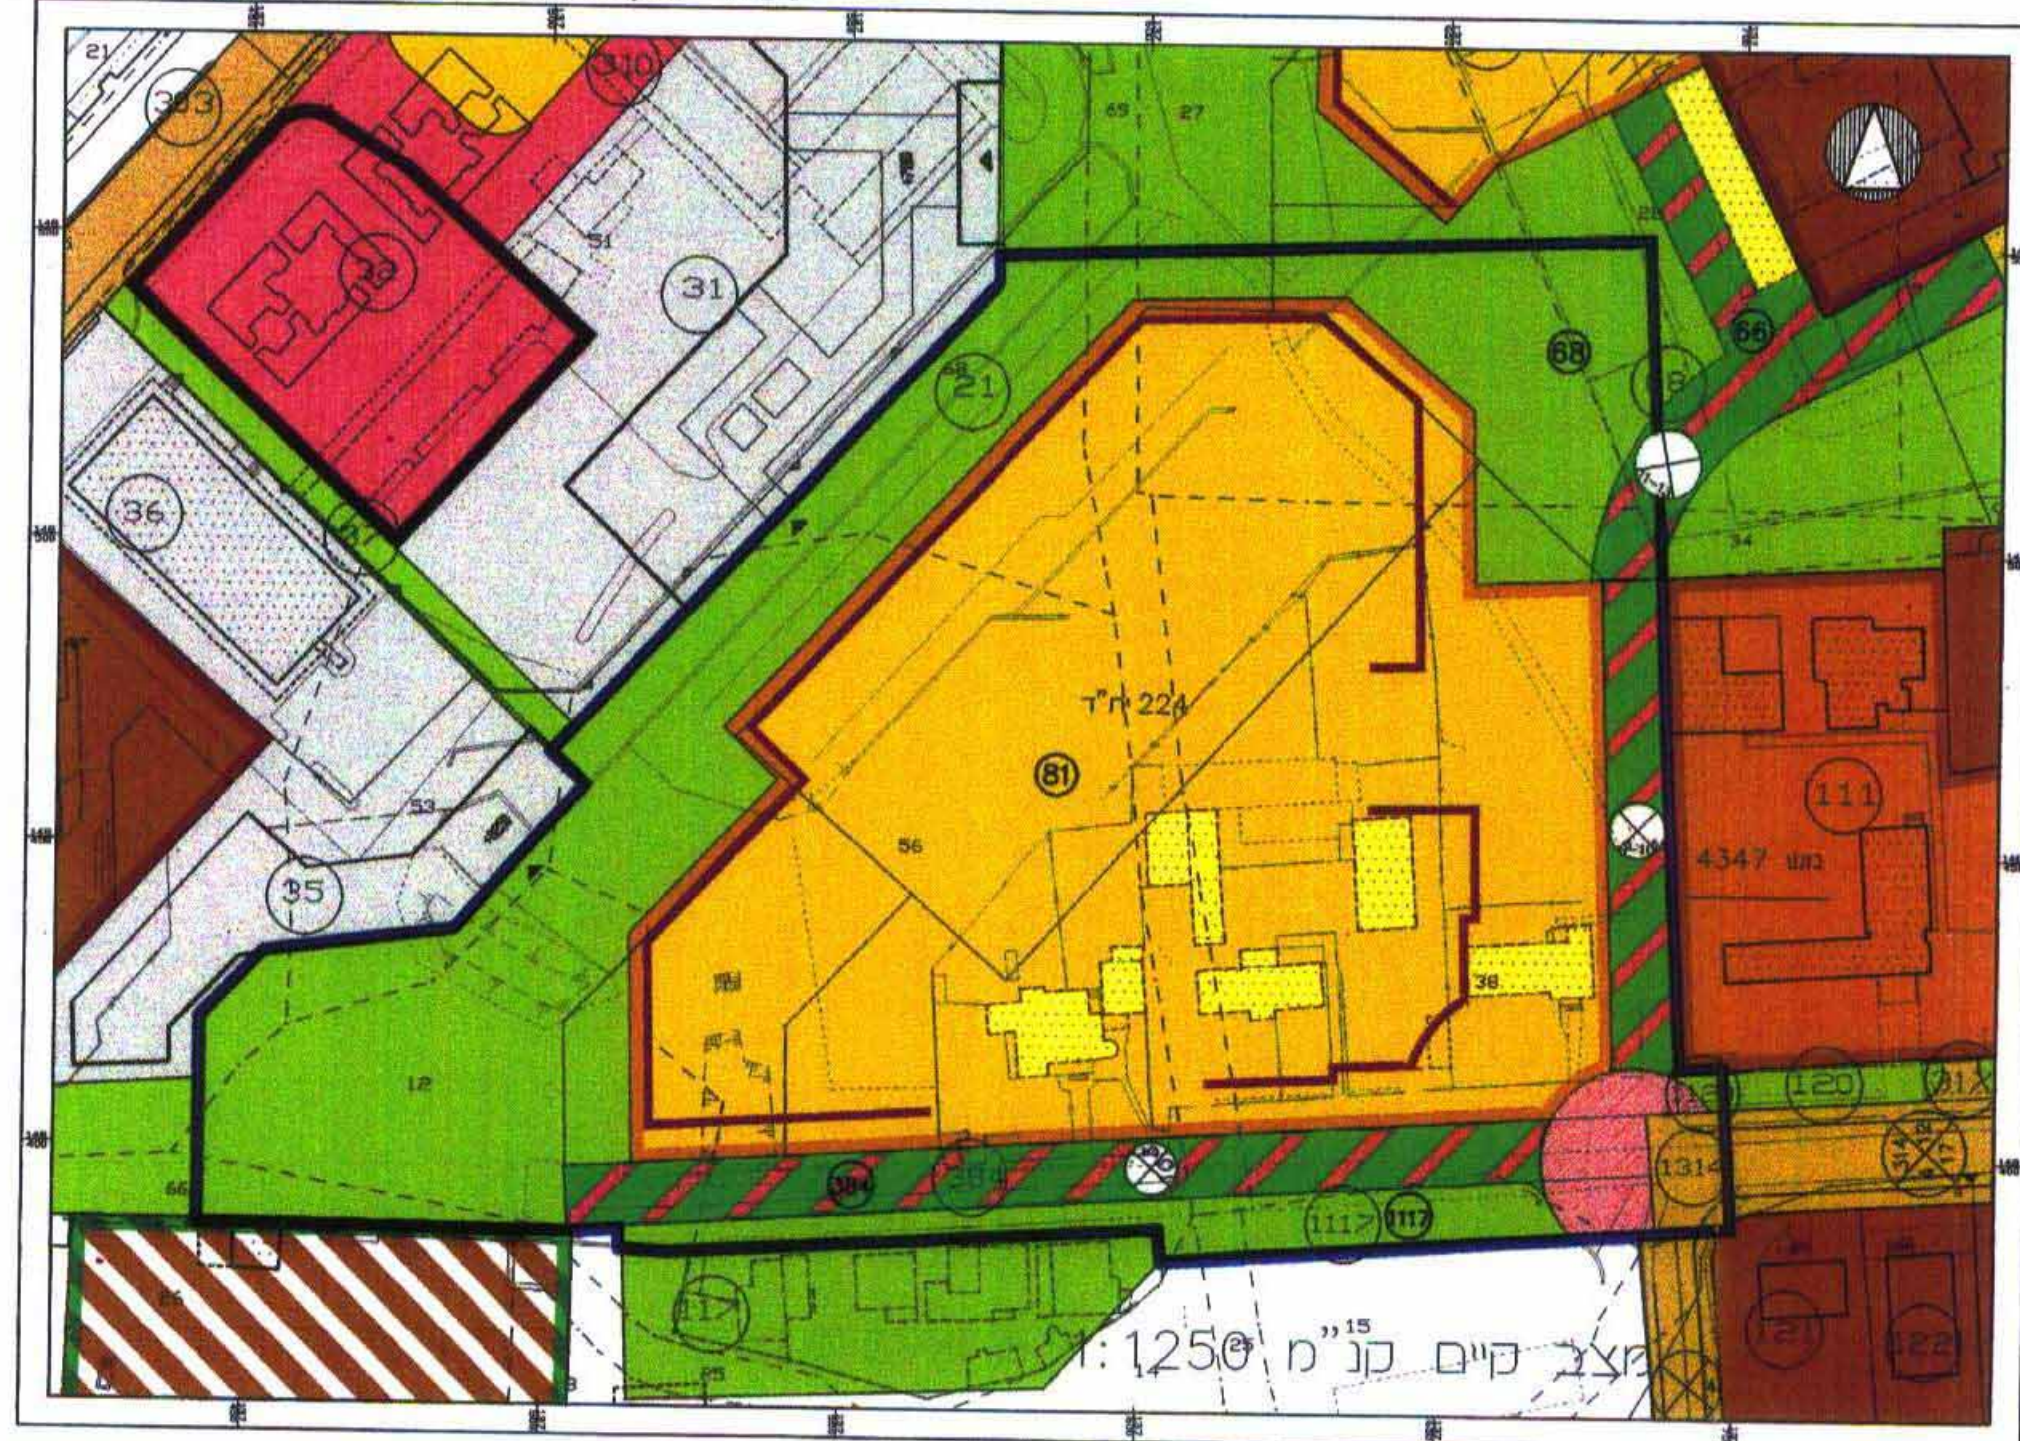

תרשים התמצאות אזורי קנ"מ 1:10,000

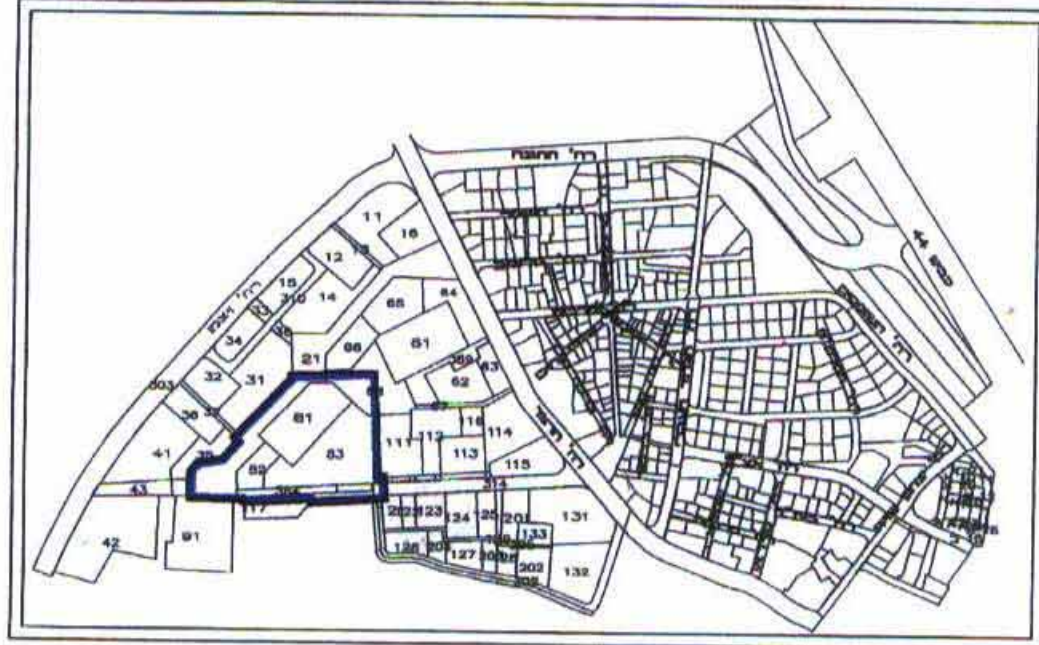

תרשים סביבה קנ"מ 1:5000

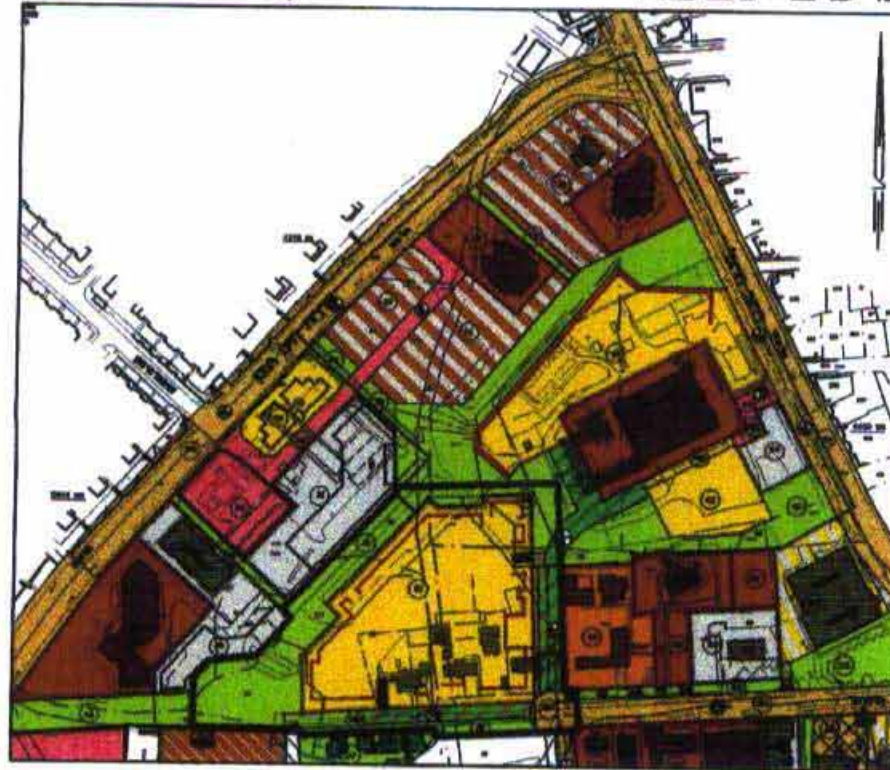

- מקרא :
- גבול התכנית
 - קו גוש
 - קו ומס' חלקה
 - קו ומס' מגרש קים
 - קו ומס' מגרש מוצע
 - אזור מגורים
 - אזור מגורים ומסחר
 - אזור מסחרי
 - אזור לבניני ציבור
 - אזור למסד ציבורי
 - מוסדות ציבור, מנהל, מסחר ומשרדים
 - שטח ציבורי פתוח
 - אתר עתיקות מיוחד
 - אזור חנונים
 - דרך קיימת
 - דרך מוצעת
 - חזית מסחרית
 - דרך משולבת
 - בנין להריסה
 - זיקת הנאה לכלי רכב
 - מספר הדרך
 - קו בנין
 - חתב הדרך

היעוד	מצב קיים		מצב חדש	
	%	שטח/דונם	%	שטח/דונם
מגורים ומסחר	58	17.39	58	17.39
ש"צ	31	9.21	31	9.21
דרך משולבת	9	2.64	9	2.64
דרכים	2	0.71	2	0.71
ס"הכ	100.00	29.95	100.00	29.95

מרחב תכנון מקומי רמלה

תכנית מפורטת מס' לה-מק-188-א'
תכנית בסמכות ועדה המקומית
ולפי סעיף 62 א (א) 5. שינוי מס' 2
לתכנית מפורטת מס' לה-188
קנ"מ: 1250 : 1

ועדה מקומית רמלה
אישור תכנית מס' 188/א'
הועדה המקומית והלשכה לאשר את התכנית
בישיבה מס' 1900 מיום 7.9.00
סגן ראש העיר
יורי חנוניה

מחוז : מרכז
נפה : רמלה
שוב : רמלה
שטח התכנית : כ- 29.95 דונם
גושים וחלקות : גוש - 4347
חלקי חלקות - 12,14,15,25,27,28,34,38,56
53,58,66,68,69

מס' יח"ד : 224 יח"ד.
יזום התכנית : חב' לורם ועיריית רמלה.
בעל הקרקע : מינהל מקרקעי ישראל ועיריית רמלה.
עורך התכנית : כ"ץ אדריכלים ומתכנני ערים
הארבעה 21 ת"א טל. 6236123
אדר' קלמן כ"ץ (רשיון מס' 4291)
אדר' ירון כ"ץ (רשיון מס' 40077)

בעל הקרקע יזום התכנית

עורך התכנית תאריך