

שטח תכנון עיר "שרונים"  
 תכנית בנין עיר מכורסתת הצ/40 (תקון ת.ב.ע הצ/40)

מחוז המרכז  
 הרשות: מועצה אזורית השרון - הצפוני  
 הישוב: תנובות

גוש: 8130 - חלק מחלקות 13, 15  
 גוש: 7871 - חלק מחלקות 1, 3, 23  
 גוש: 7876 - חלק מחלקות 8, 11, 13

היוזם: הועדה המקומית "שרונים"  
 מתכנן: מחלקה לבניית "שרונים"  
 בעל הקרקע: מנהל מקרקעי ישראל  
 קני מדה: 1:1250

תאריך


התימת: בעל הקרקע המתכנן



חוק התכנון והבניה תשס"ה - 1965  
 ועדה מקומית לתכנון ולבניה שרונים  
 תכנית מכורסתת מסי הצ/40  
 השבוע הליכה קרקע מסי  
 נדונה בישיבה מסי 51 מיום 1/12/65  
 הוחלט להעביר לועדה המחוזית לתכנון ולבניה  
 כחוק קריטריון במסגרת להפקדה  
 מתוקנת ועדה  
 יו"ר הועדה  
 [Signature]

משרד התכנון והבניה  
 חוק התכנון והבניה תשס"ה 1965  
 כמות: 10  
 מרחב תכנון מקומי: שרונים  
 תכנית: 11/1016  
 הועדה המחוזית בישיבתה מיום 14.12.66  
 החליטה לתת רשיון  
 להגשת התוכנית לעיל.  
 מן מנהל בלוי לתכנון  
 יושב ראש הועדה

- מקרא
- [Symbol: Dashed line] גבול התכנית
  - [Symbol: Dotted line] גבול ת.ב.ע מאושרת
  - [Symbol: Solid line] דרך קיימת
  - [Symbol: Solid line] דרך חדשה
  - [Symbol: Dashed line] דרך לבטול
  - [Symbol: Circle with cross] מי גודך
  - [Symbol: Circle with cross] קו בנין קדמי
  - [Symbol: Circle with cross] רוחב הדרך
  - [Symbol: Circle with cross] מי חלקה
  - [Symbol: Orange fill] אזור מגורים
  - [Symbol: Red fill] אזור לבני צבוע
  - [Symbol: Green fill] שטח צבועי פתוח
  - [Symbol: Green fill] שטח ספורט
  - [Symbol: Green fill] ש.י.ל

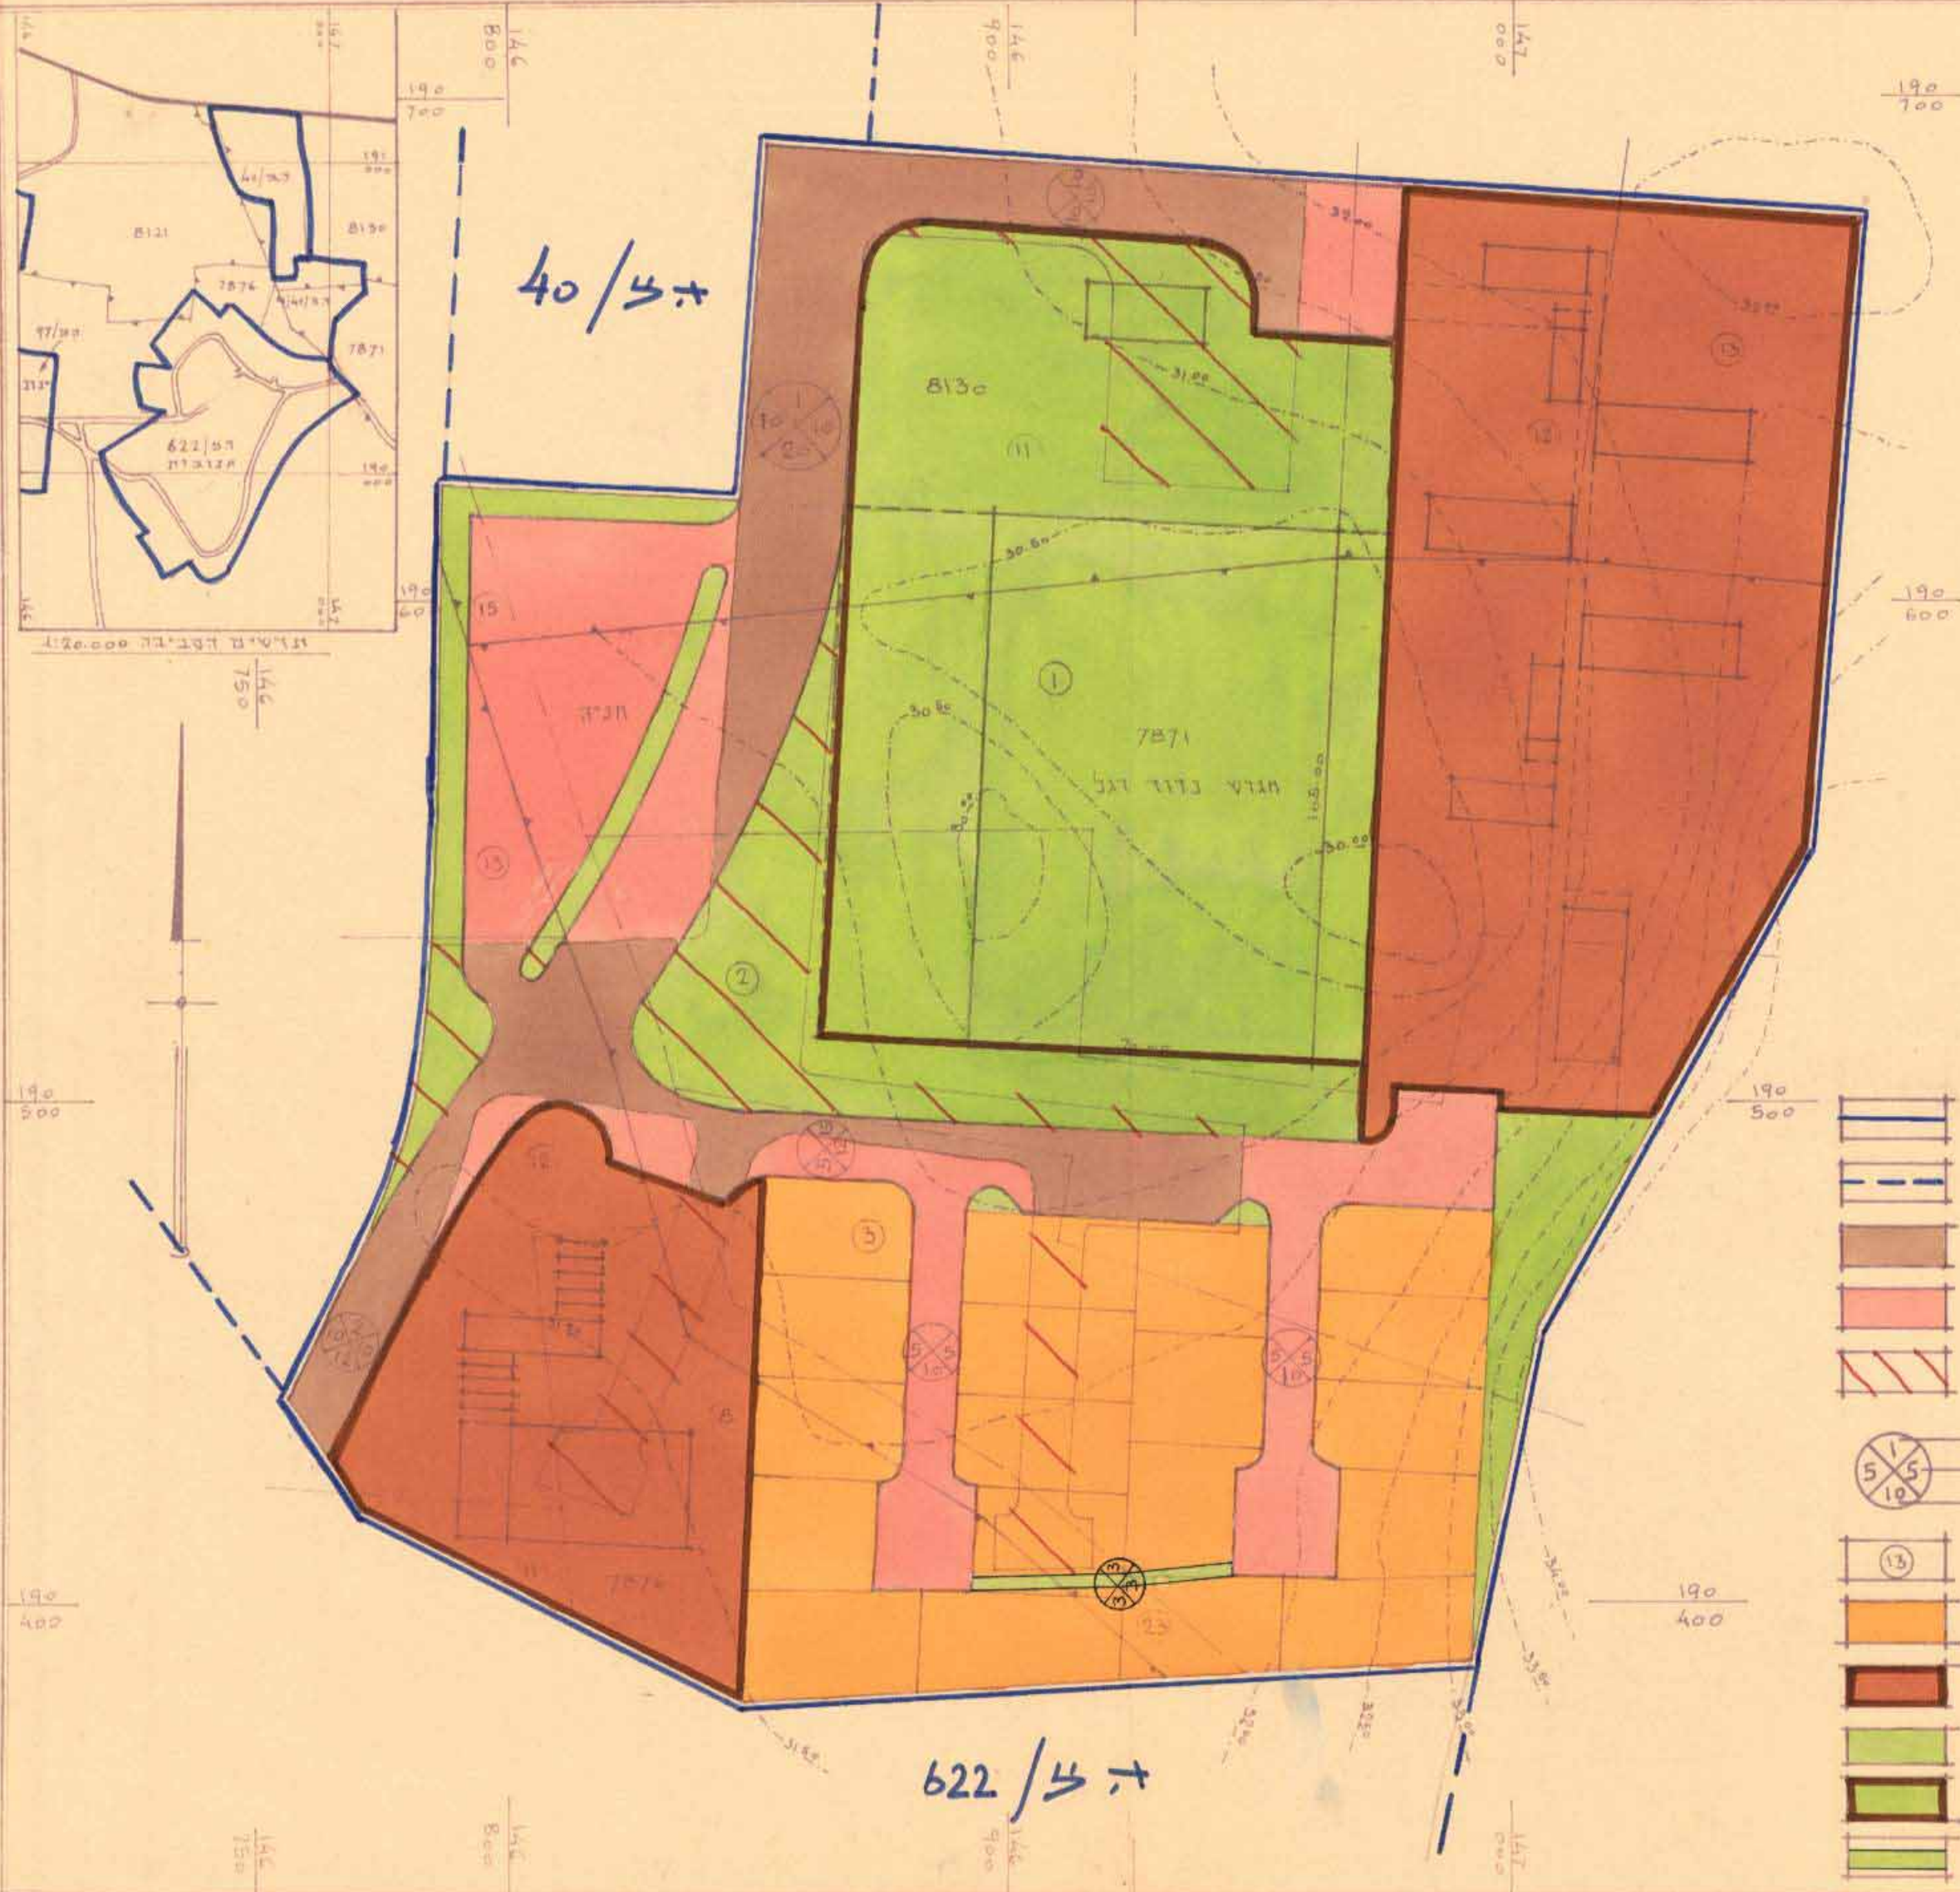

40/45

45/622