



מרחב תכנון מקומי המרכז תכנית מפורטת מס' ממ/4112 שינוי לתכניות מס' שד/534 + ממ/4031 מסמך ב'

מחוז: המרכז
הנפה: פתח תקוה
מועצה מקומית: סביון
גושים: 6691, 6498
חלקות: 297, 47
מגרש: 1132
היוזמים: לאופר רחל ומנחם
בעל הקרקע: מינהל מקרקעי ישראל
שטח התכנית: 1205 מ"ר
המתכנן: ליאונרדו שליפר
תאריך: 27.06.95

- מקרא:
- גבול התכנית
 - גבול תכנית מאושרת
 - אזור מגורים עם משקי עדר
 - בנין קיים

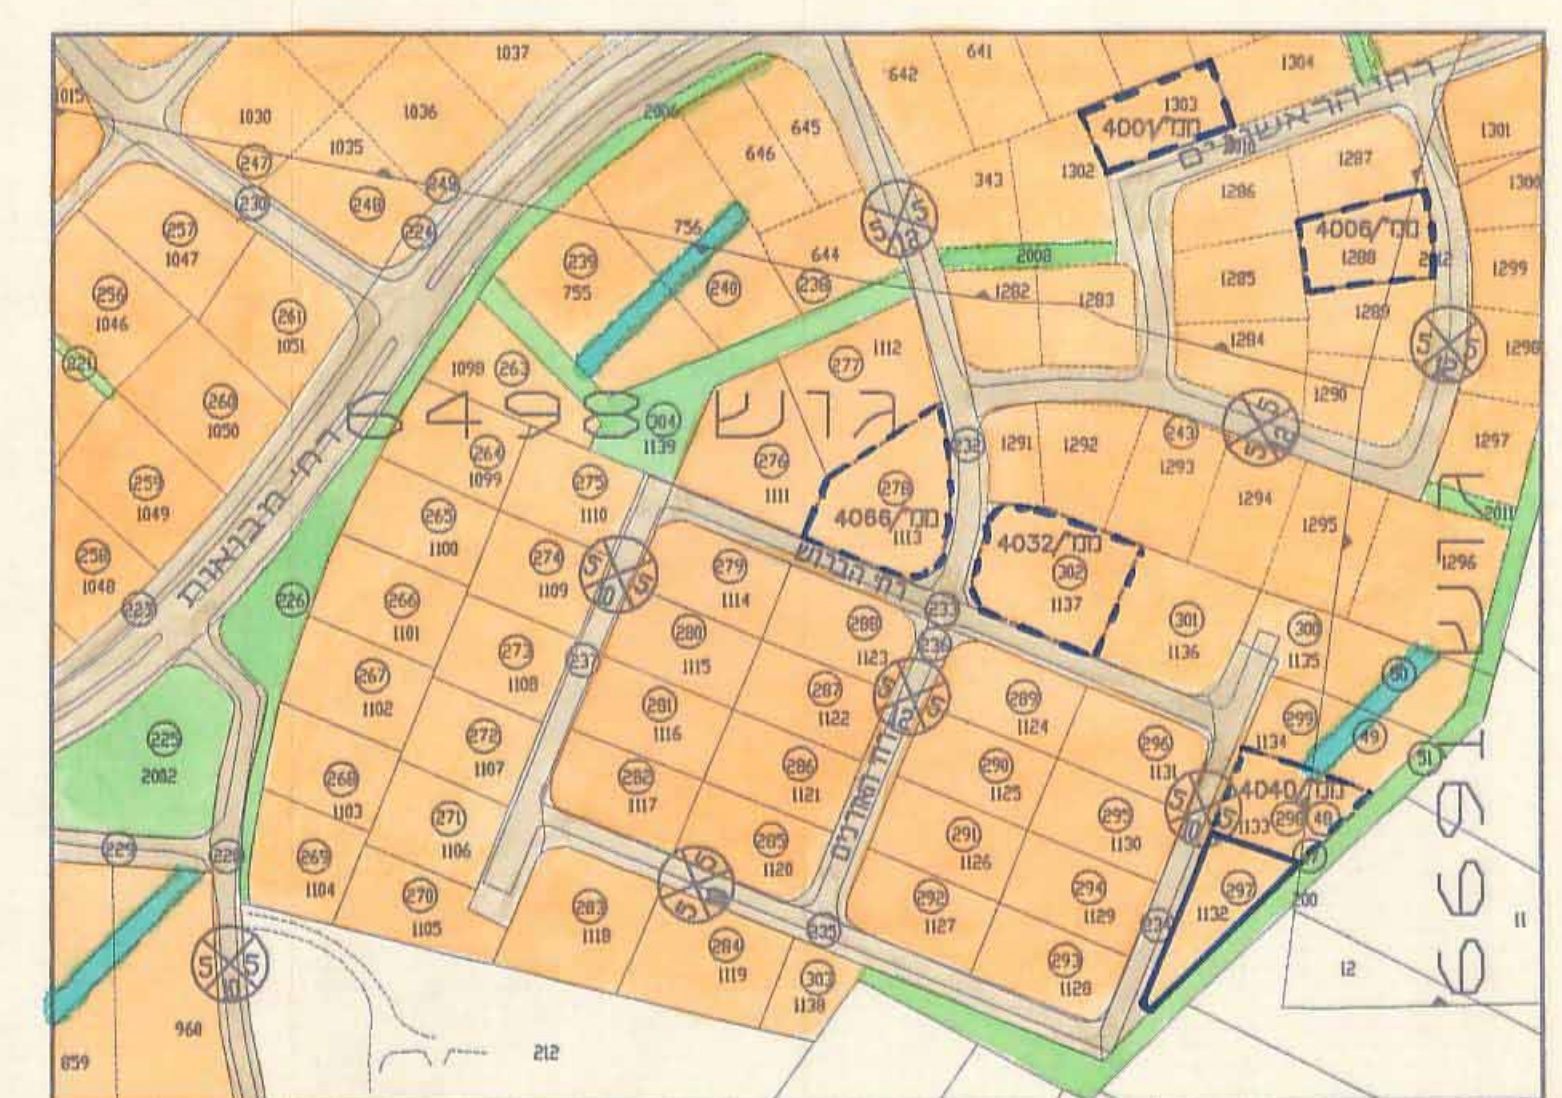

מצב קיים ק.מ. 1:2500


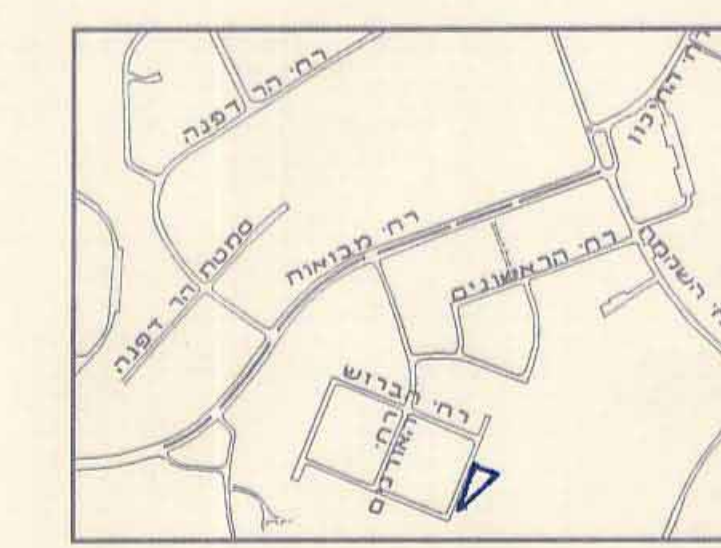


תרשים סביבה ק.מ. 1:10000

סביון
גוש : 6498
חלקה : 297
גוש : 6691
חלקה : 47
הוכן עבור : משפחת לאופר

כוח שטחים	מס' חלקה	שטח בד.מ.
47	297	0.001
297	6691	1.204
סה"כ		1.205

תכנית מוצעת
ק.מ. 1:250

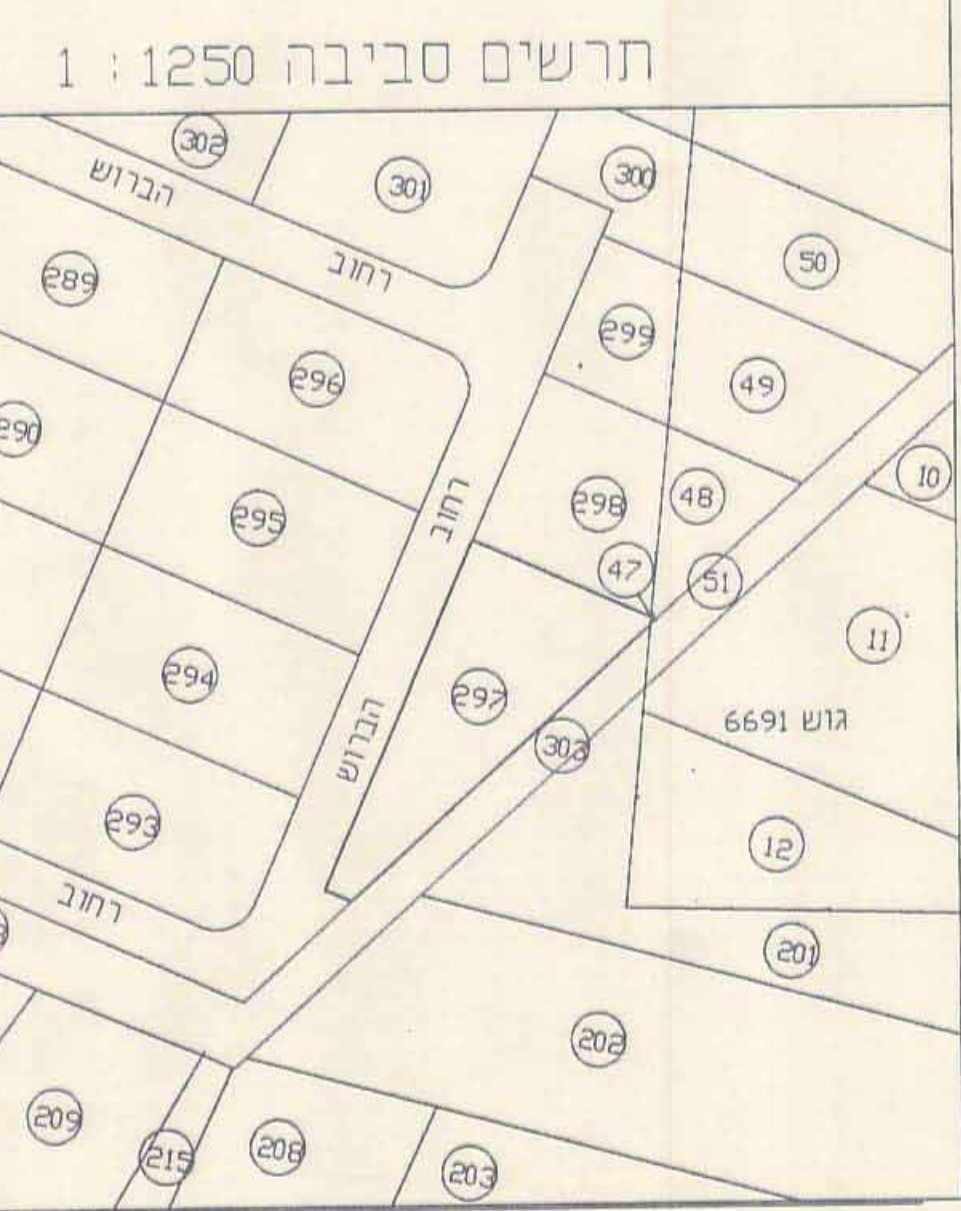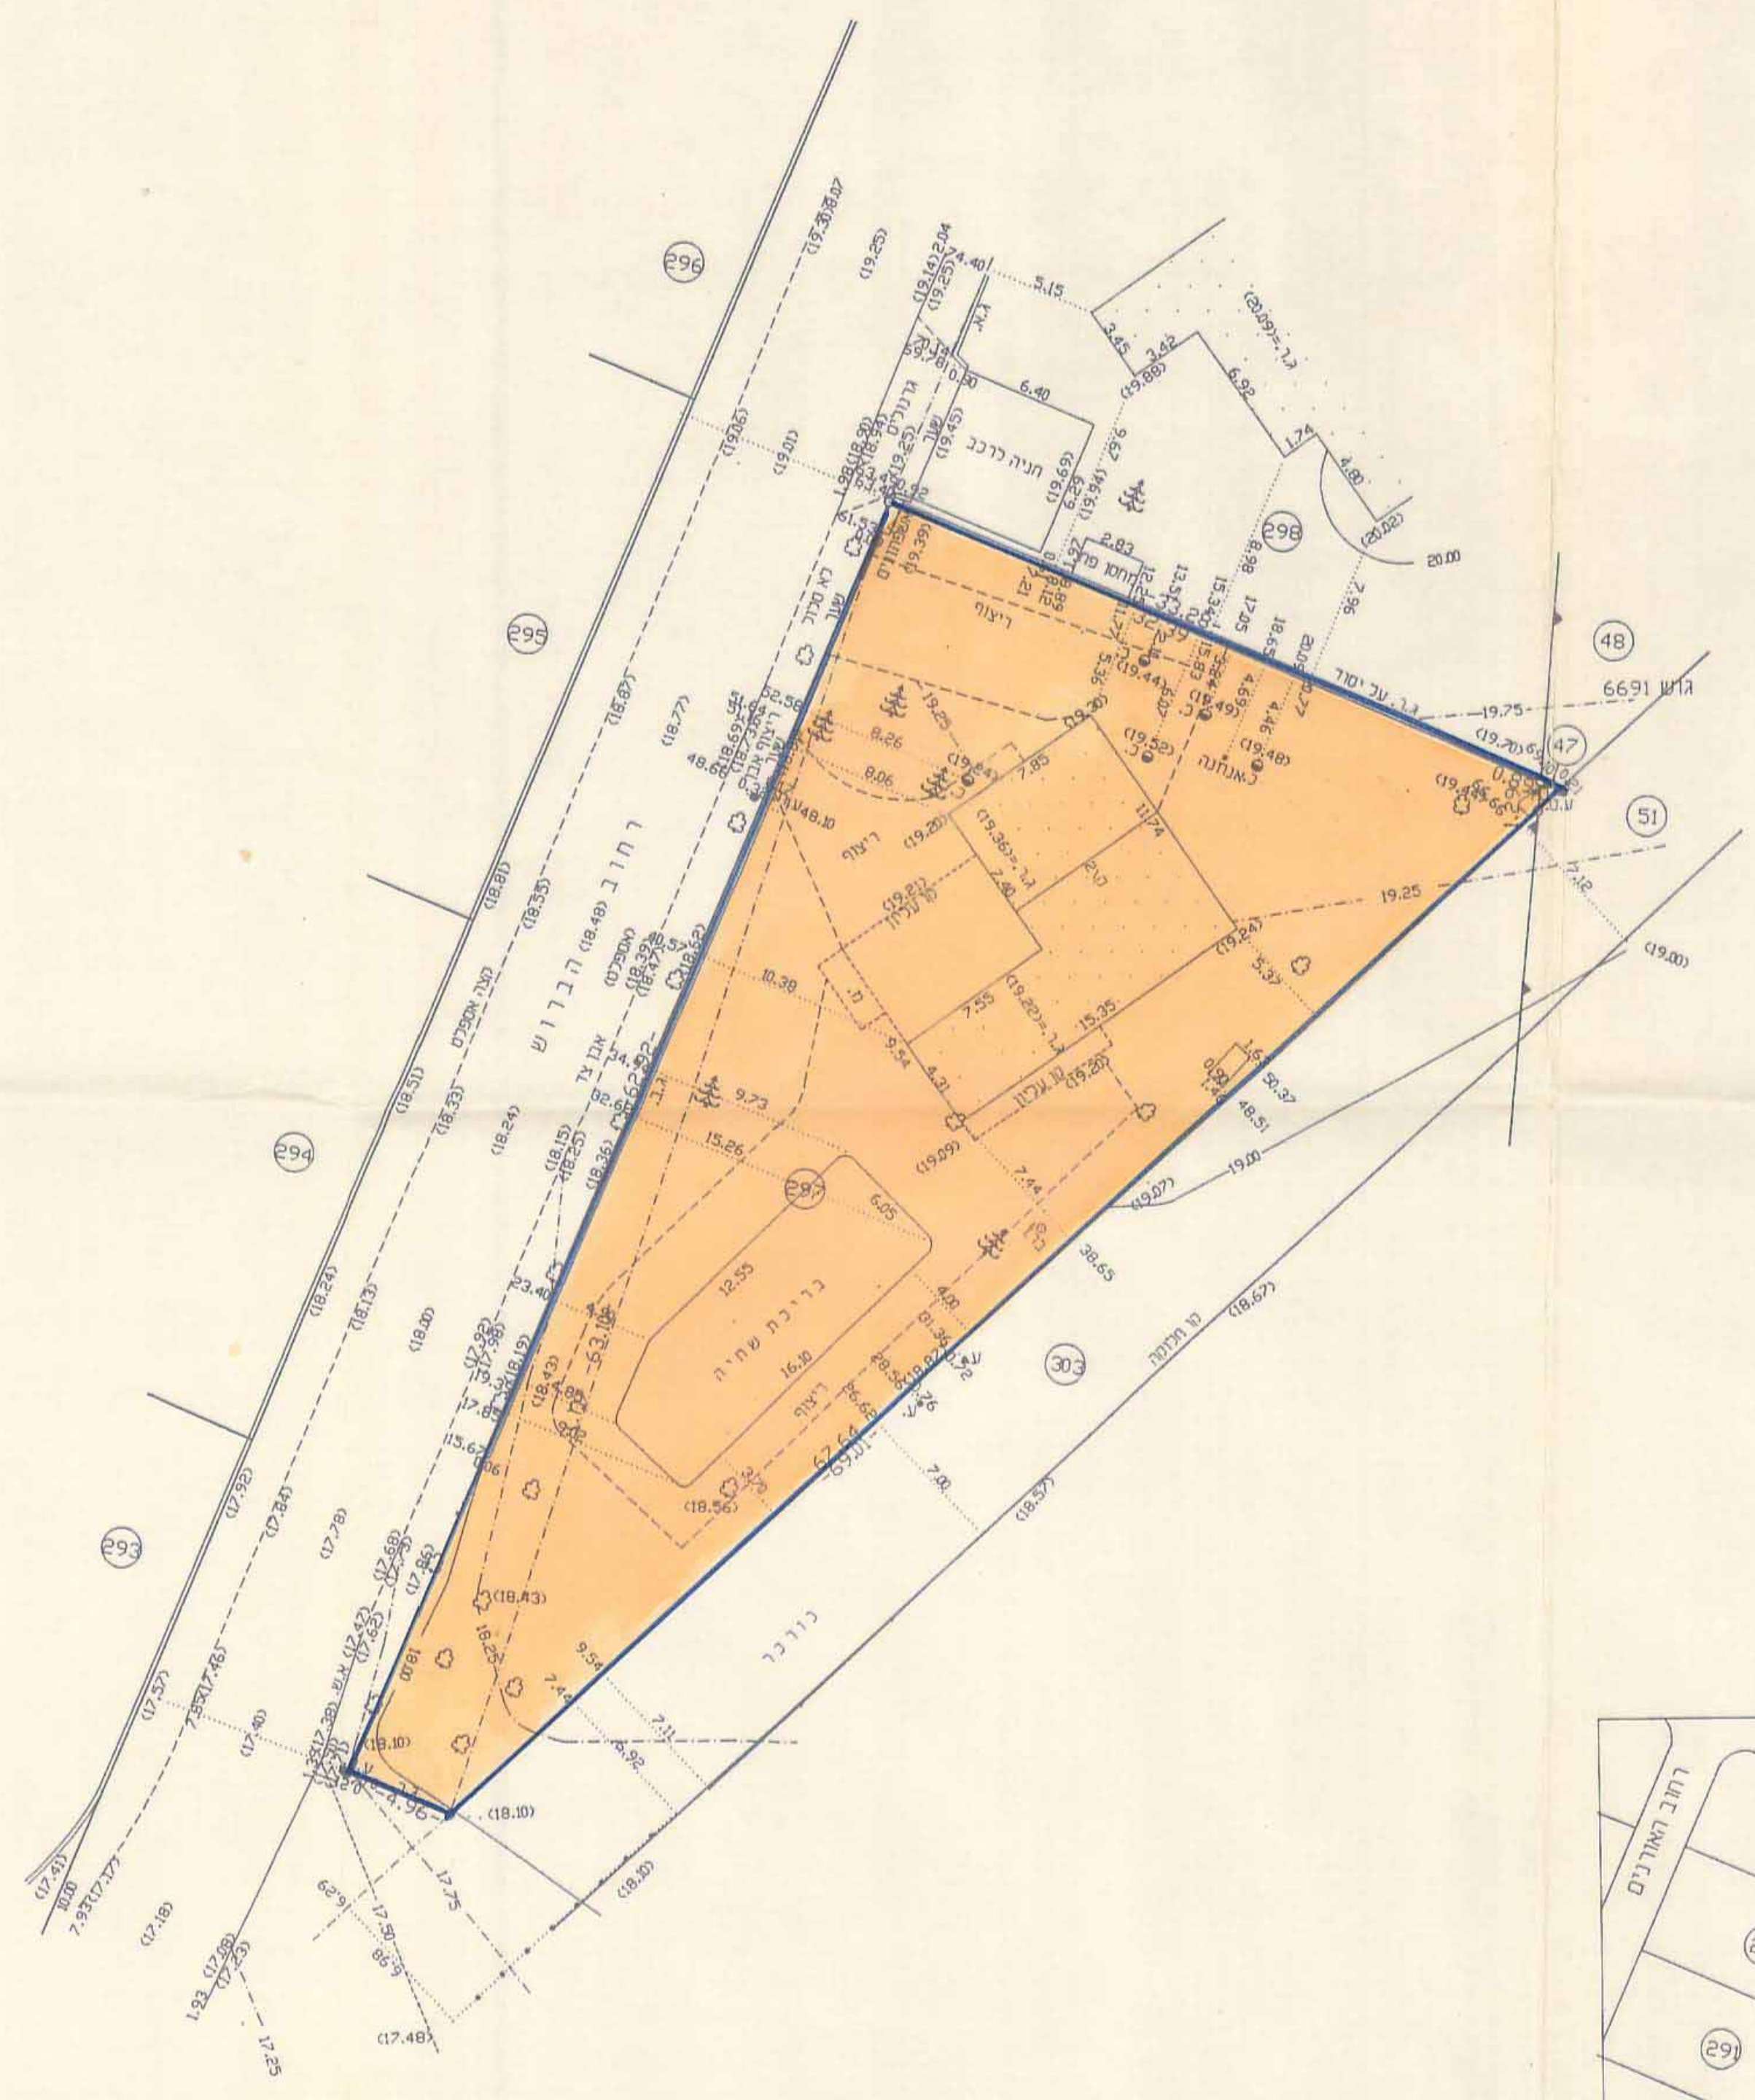

תרשים סביבה 1:1250

לא לצרכי רישום

הערות:
1. המספרים בסוגריים הם גבהים.
2. הגבהים הם יחסיים.
3. מדידת בריכת שחיה 19.6.95.3

גבעתיים 16.03.95
שבתאי הפנר מודד מוסמך B.A. רשיון 484
רחוב המעלות 12 גבעתיים טל 03-5731403