

ק.מ. 1:250 מצב מוצע

ק.מ. 1:250 מצב קיים

תרשים התמצאות ק.מ. 1:17.000

משרד הפנים
מחוז מרכז
18-04-2005
נתקבל
תקבל בקום
מס' תכנית
מס' תיק

תכנית: 8273
מחוז: 614
שטח: 0.753 ד'
תאריך: 29.09.2003
ע"י ד"ר שרון ח'רוב

מרחב תכנון מקומי נתניה
תכנית מתאר מקומית נת/תק/555/א
שינוי לתכנית מתאר נת/7/400 ולתכנית נת/במ/555/א'

המקום: רח' הרב ל, מימון 19 נתניה
מחוז: המרכז
נפה: השרון
גוש: 8273
חלקה: 360
שטח התכנית: 0.753 ד'



בעל הקרקע: ג'מיל יעקב ת.ז. 75777
רח' הרב מימון 19 נתניה טל' 09-8827001
ג'מיל מזל ת.ז. 328908
רח' הרב מימון 19 נתניה טל' 09-8827001

היוזם והמגיש: ג'מיל אליה ת.ז. 059588921
רח' הרב מימון 19 נתניה טל' 054-697030

המתכנן: אדריכל פלג עודד מתכננים מ.ר. 105902
רח' הגן 35, עין התכלת, נתניה, טל' 09-8617533

ק.מ. 1:250 1:2,500 1:17,000





חתימת:

היוזם והמגיש:

המתכנן:

אדריכל עודד פלג מתכננים
רח' הגן 35 עין התכלת נתניה
טל' 09-8617533 פקס: 09-8622210
אדריכל מ.ר. 105902

- מקרא:
- גבול תכנית
 - גבול ת.ב.ב. בתוקף / הפקדה
 - חלקה רשומה
 - גבול גוש
 - מספר חדר
 - קוי בנין מינימליים
 - רוחב חדר
 - דרך קיימת מאושרת
 - אזור מגורים ב'
 - אזור מגורים ד'
 - אזור מגורים ג'
 - שביצ'
 - טביל
 - בנין קיים
 - קו בנין קיים ומוצע
 - בניה להריסה

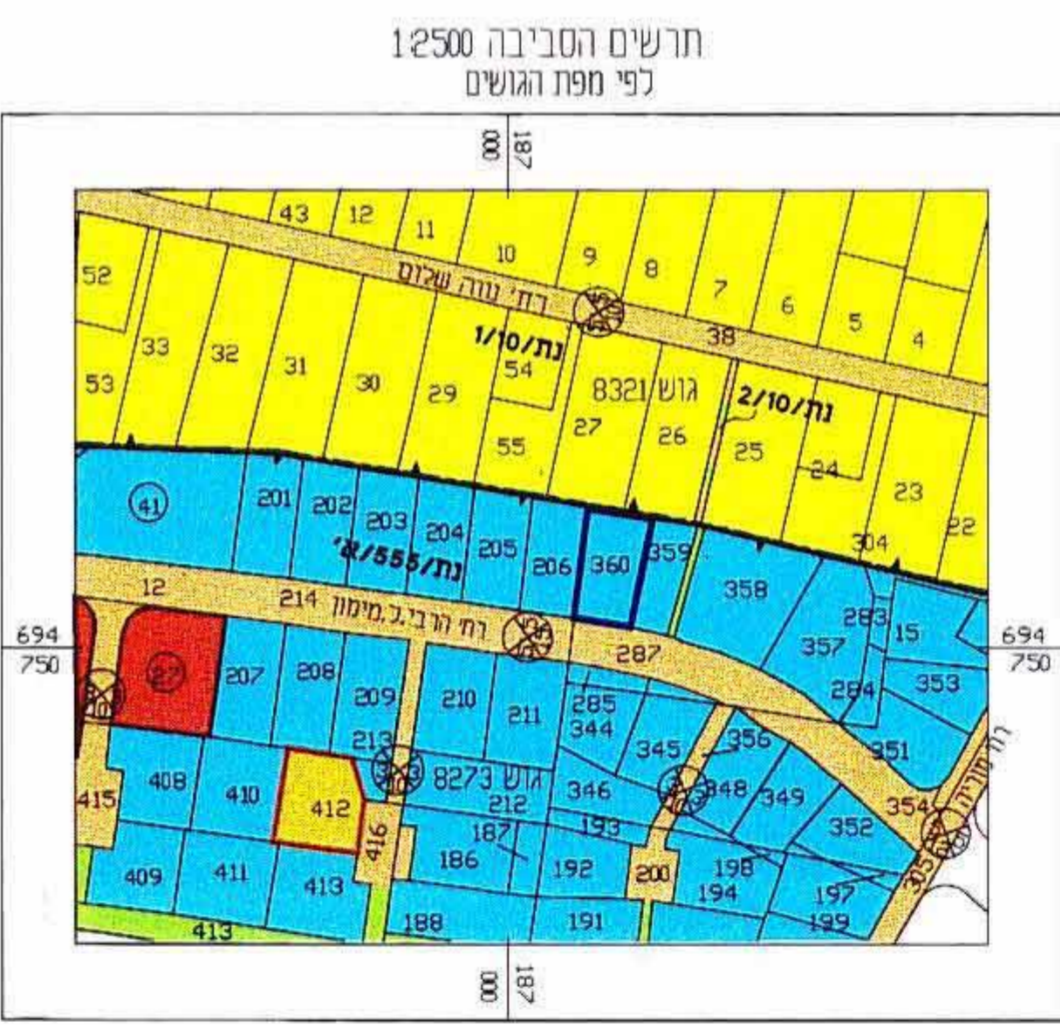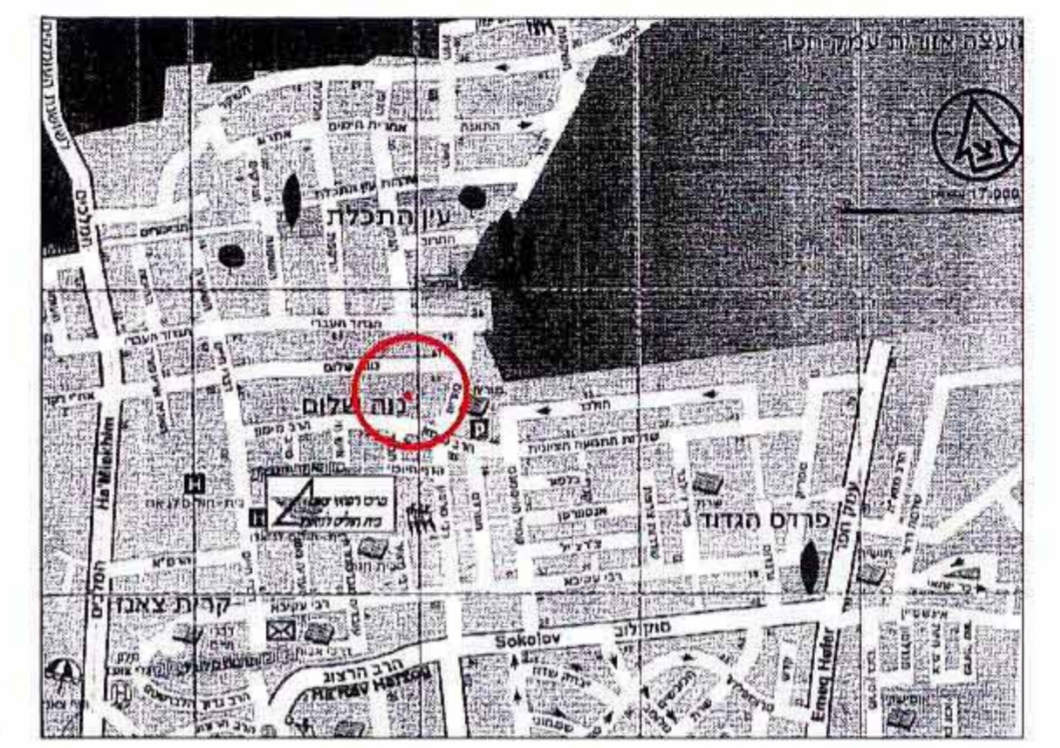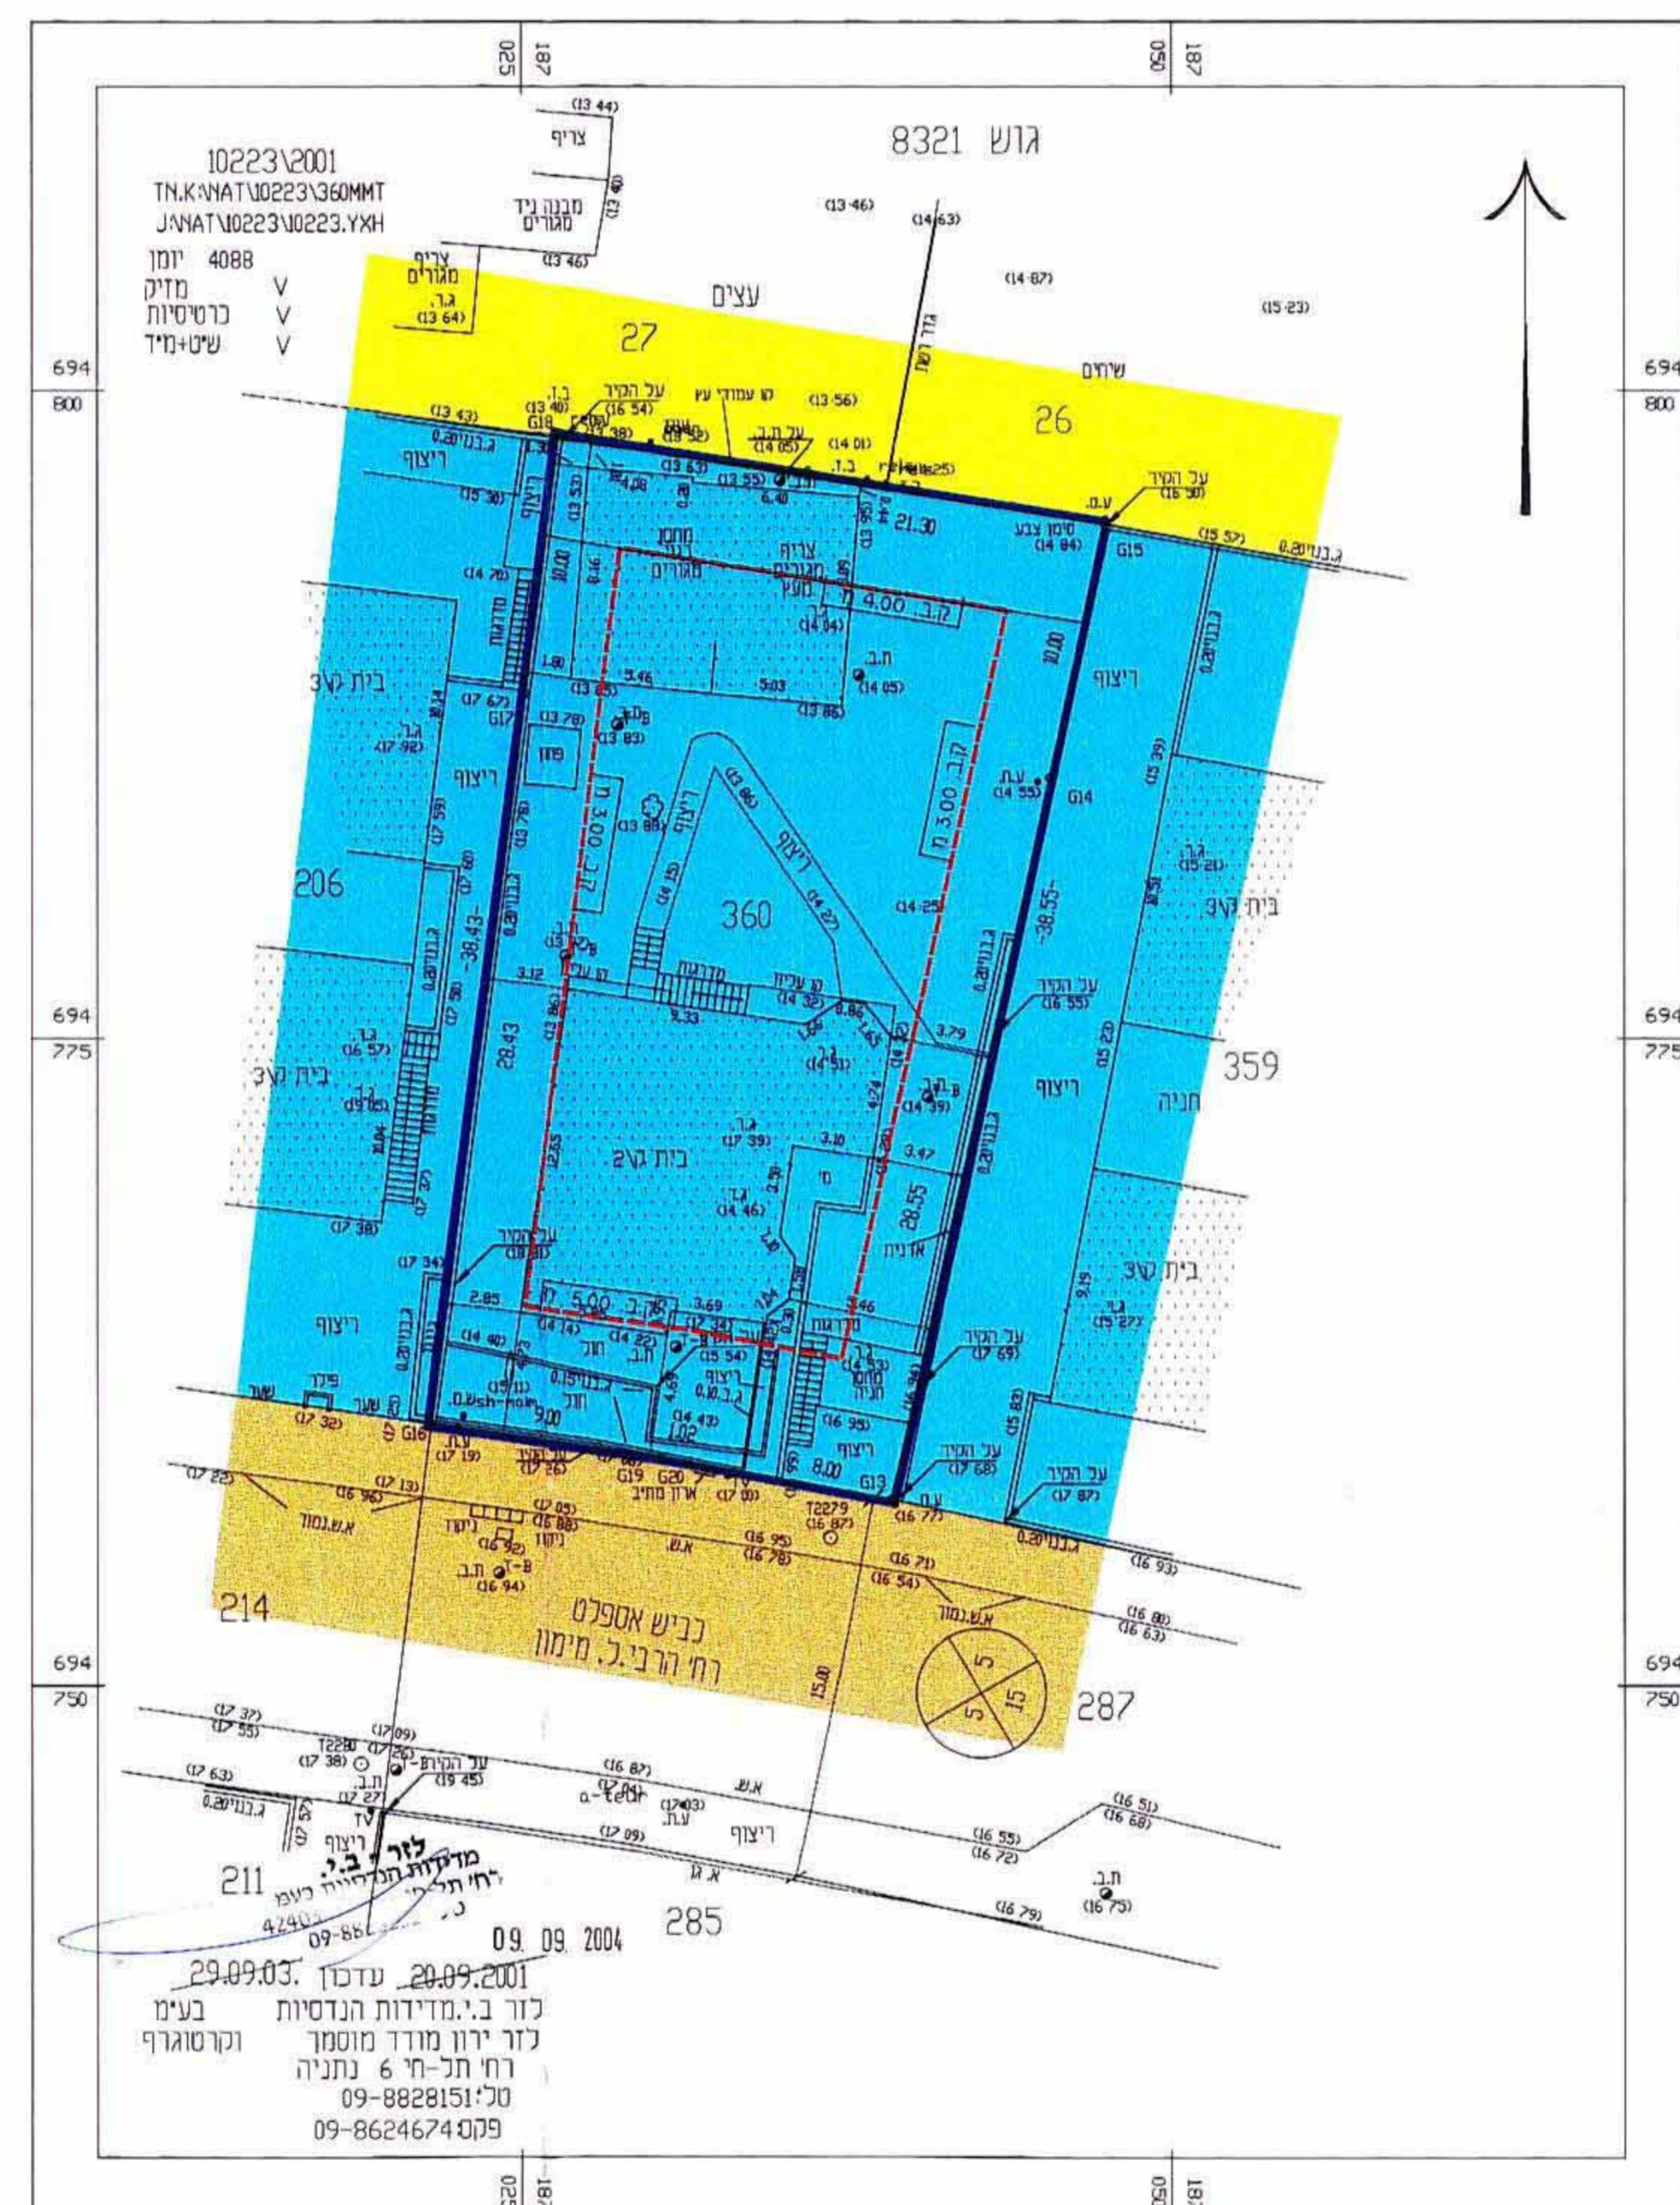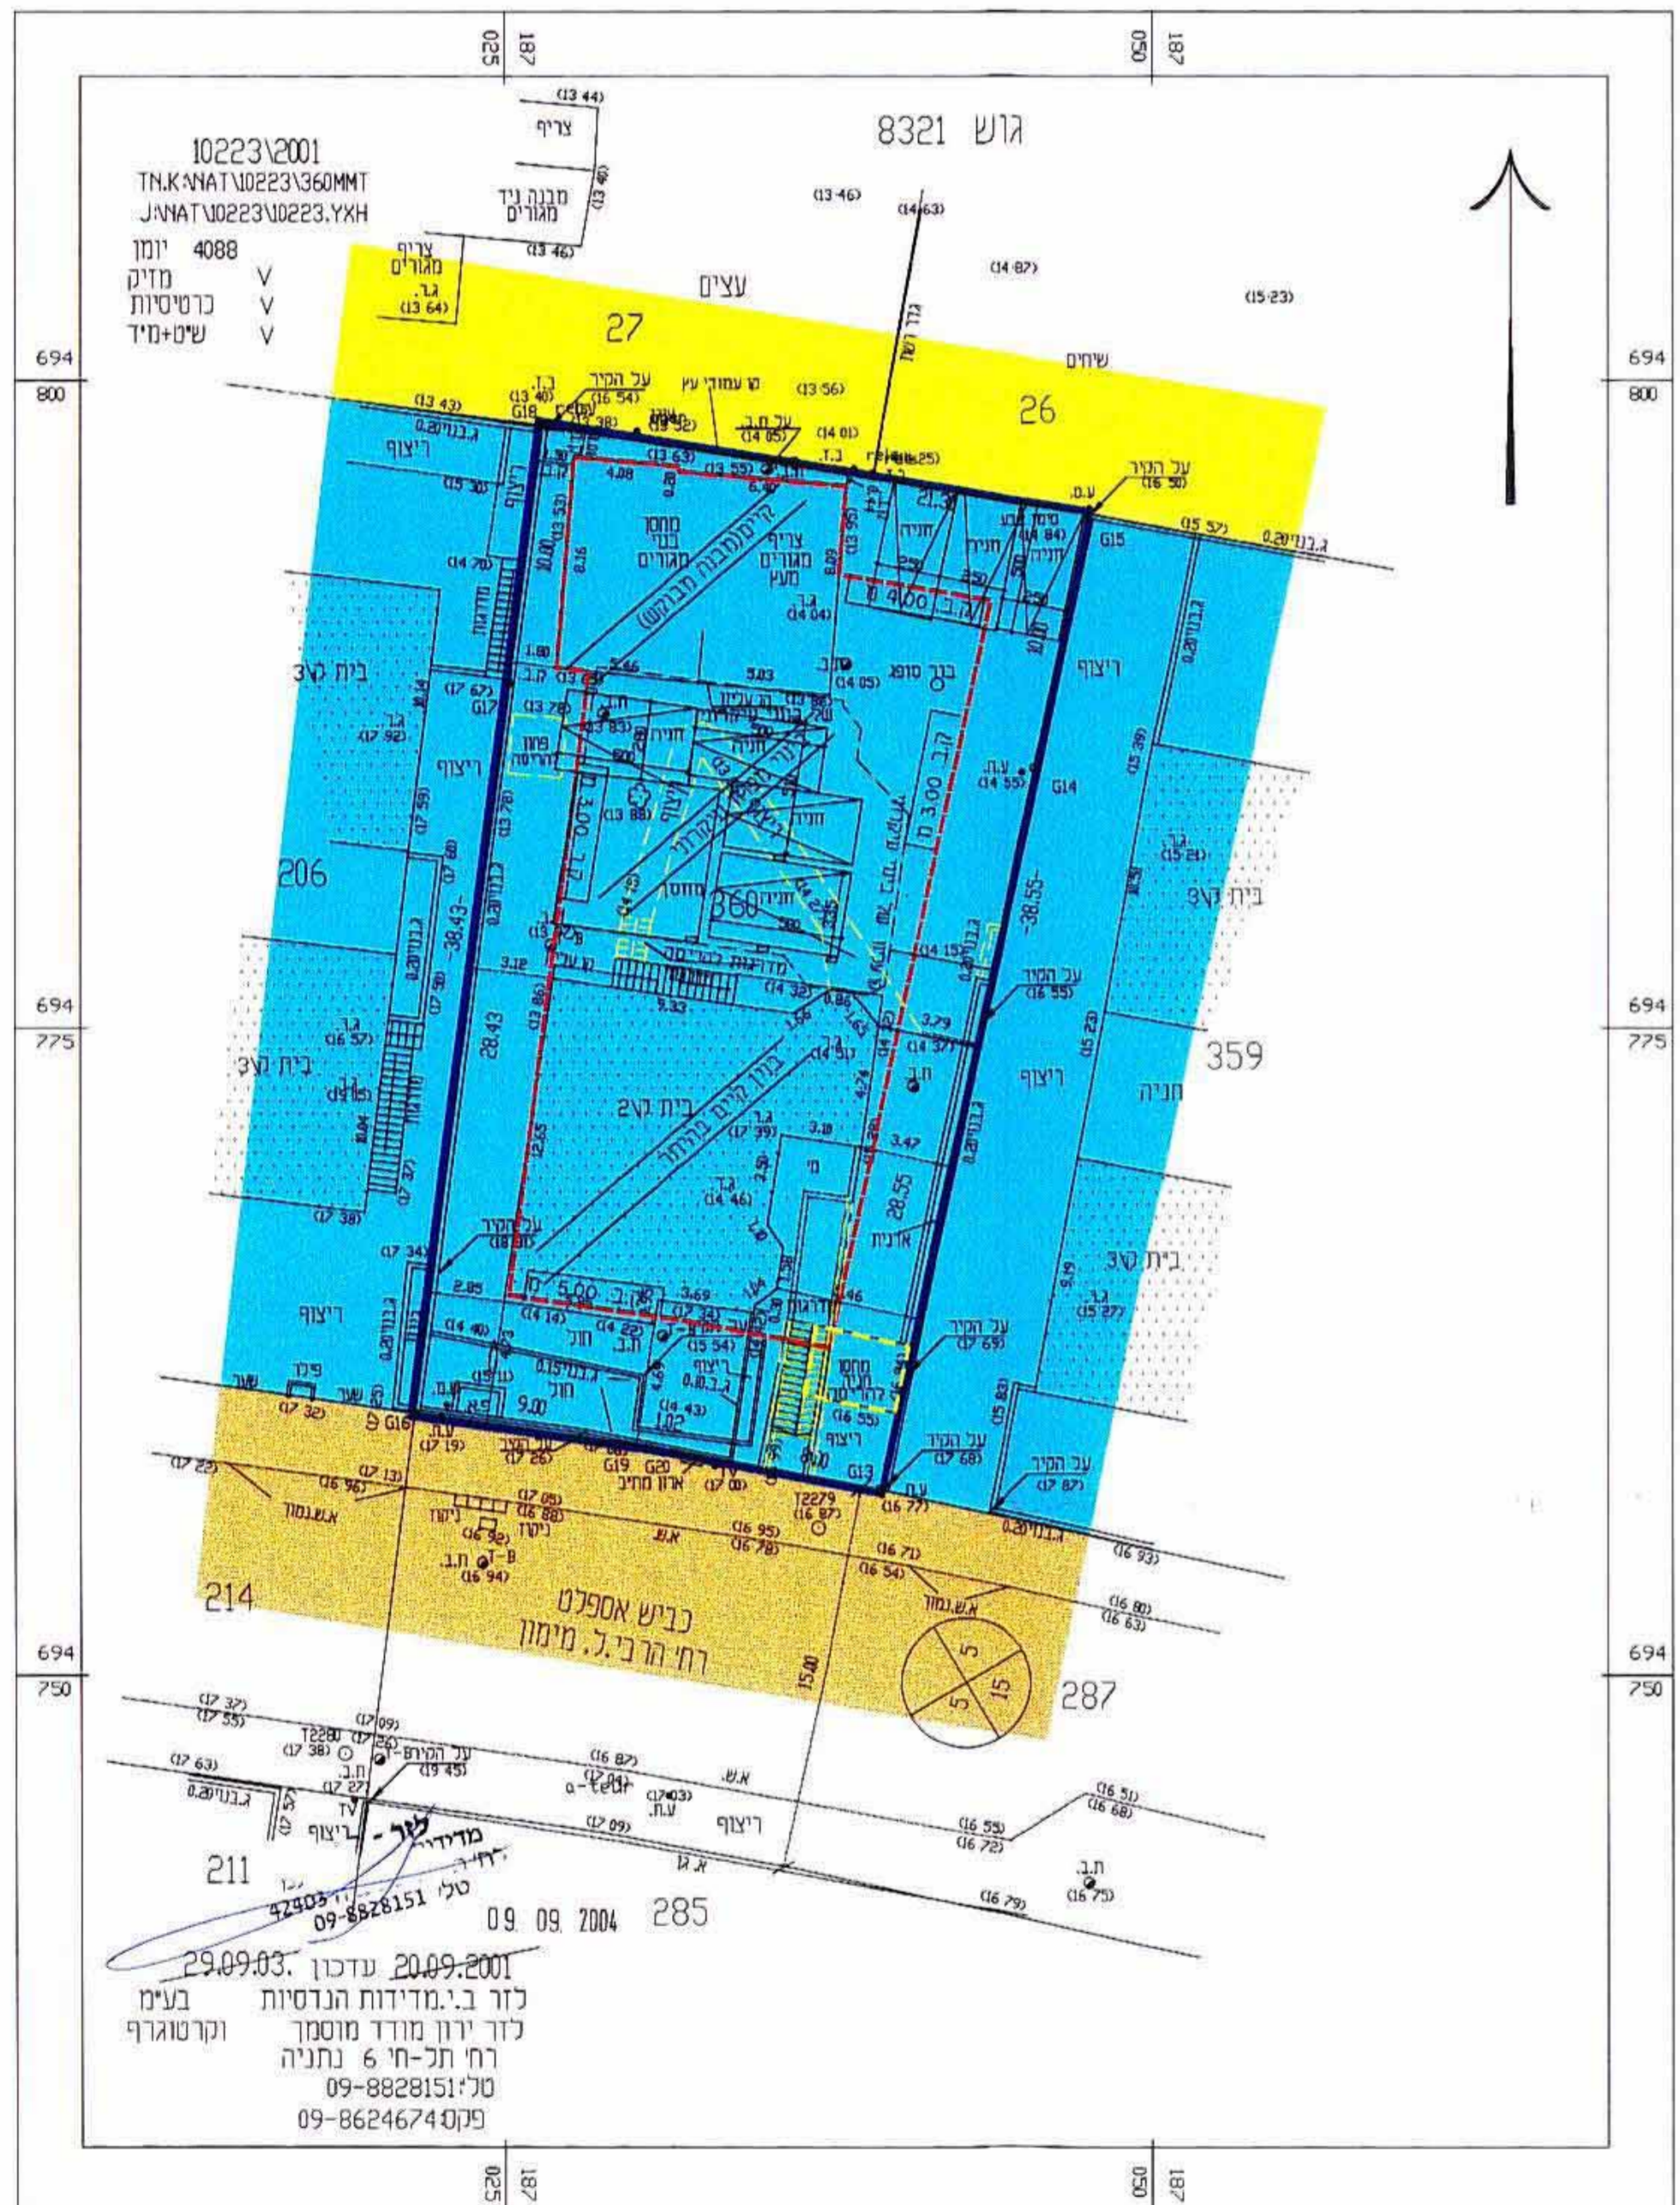

טבלת יעודי קרקע

מצב מוצע				מצב קיים			
חלקה	יעוד	שטח	מס' יחיד %	חלקה	יעוד	שטח	מס' יחיד %
360	מגורים	0.753 ד'	5	360	מגורים	0.753 ד'	5
360	סה"כ	0.753 ד'	100%	360	סה"כ	0.753 ד'	100%