

2461, 2
 5. 2. 5
 10.8.78

מרחב תכנון רחובות
 עיר: רחובות
 תכנית ב.ע. מפורטת רח/1854

גוש 3697
 חלקות 110, 109, 261, 260, 33, 32, 31, 29, 28
 היזם עיריית רחובות
 בעלי הקרקע שונים
 המתכנן א. קינסברונו, אדריכל
 שטח התכנית 6.63 דונם


- גבול התכנית
- גבול חלקה
- גבול חלוקת משנה
- אזור מגורים א' מיוחד
- דרכי קיימות
- דרכי חדשה
- מספר דרך
- קו בנין
- רוחב דרך
- בנין קיים
- בנין מוצע
- גדר אחידה
- קו הפקעה נוספת
- אזור מגורים 6 א
- להריסה
- חתימת היוזם

משרד הפנים
 חוק התכנון והבניה תשכ"ה - 1965
 מחוז 5
 מרחב תכנון מקומי (רחובות)
 תכנית 1854/1
 הועדה המחוזית ביישובה ה-433
 מיום 29.3.78
 להכנית התכנית לעדול
 סגן מנהל כללי לתכנון
 יושב ראש הועדה


חתימת המתכנן

חוק התכנון והבניה תשכ"ה - 1965
 הועדה המחוזית לתכנון ולבניה
 רחובות
 תכנית מתאר/מפורטת
 ביישובה ה-433
 מיום 29.3.78
 מחוז התכנון
 חתום

3.7.77

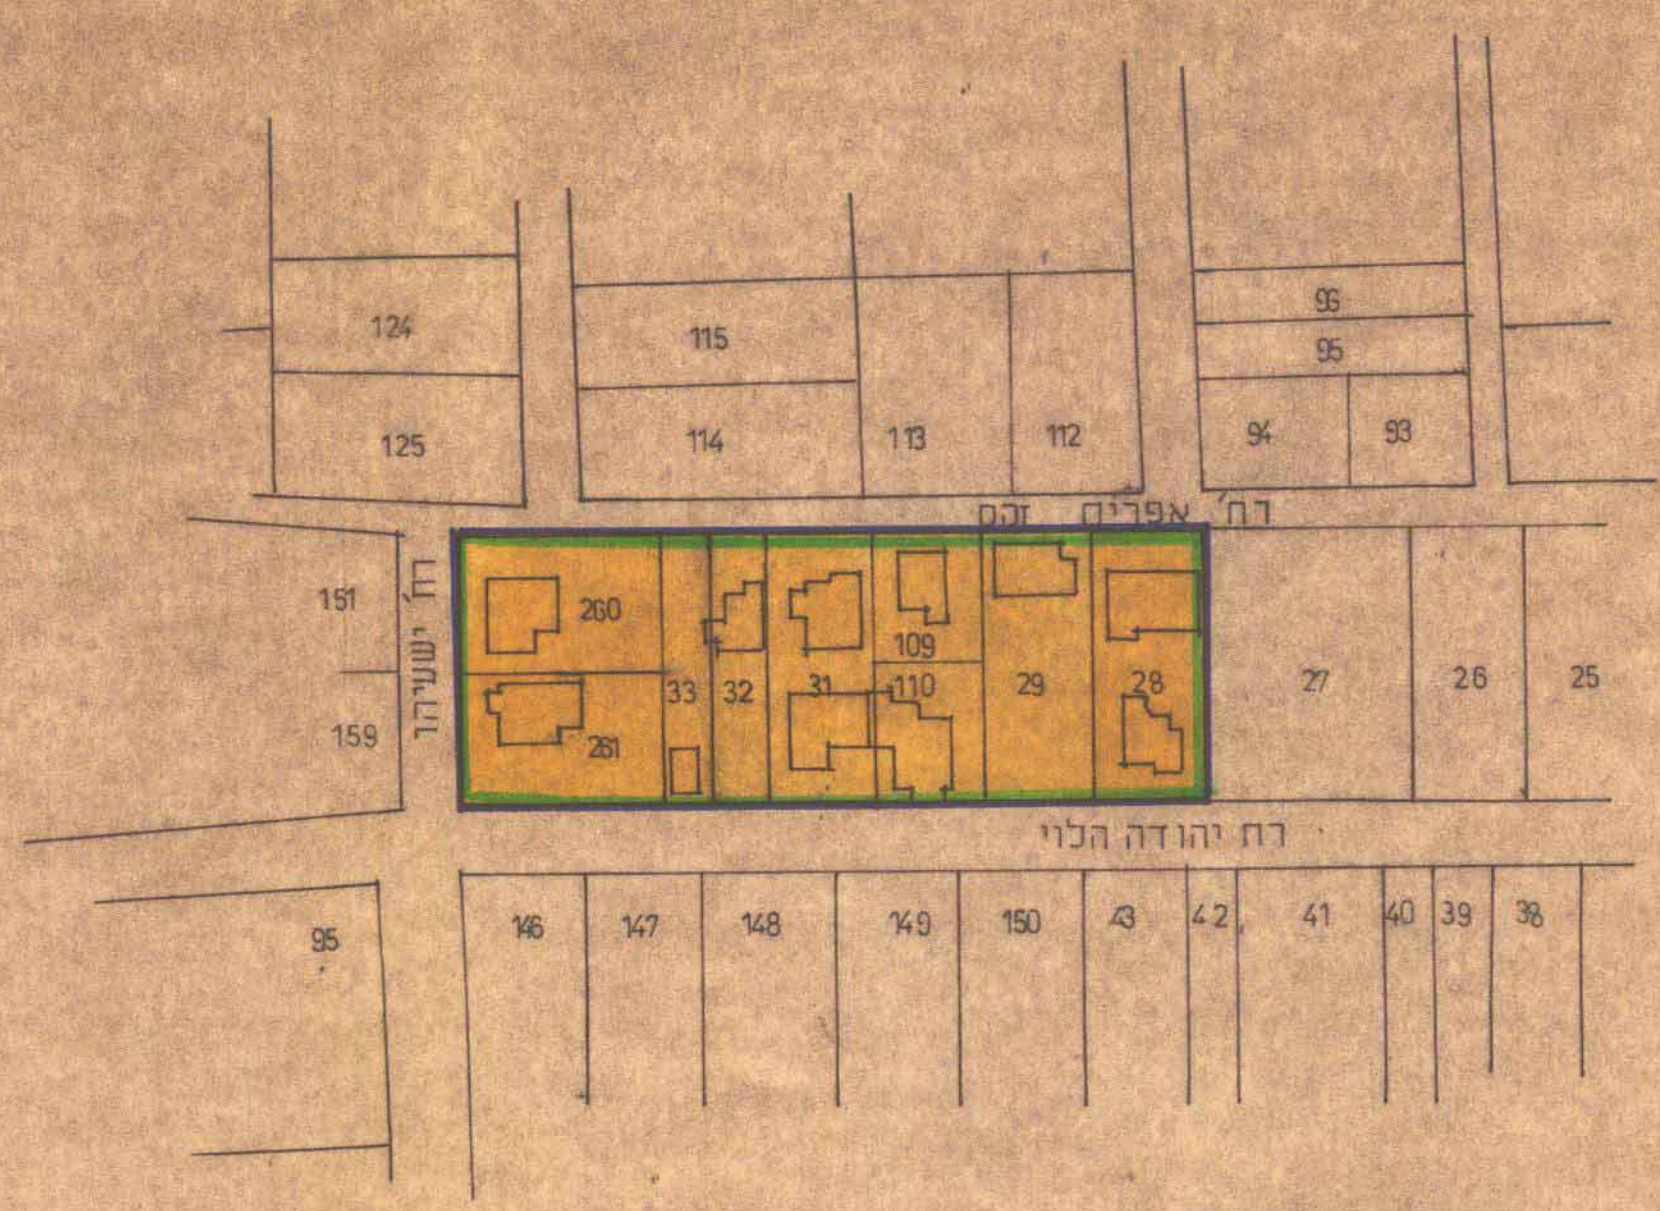

תכנית מצב קיים וחסיבה 1:1250

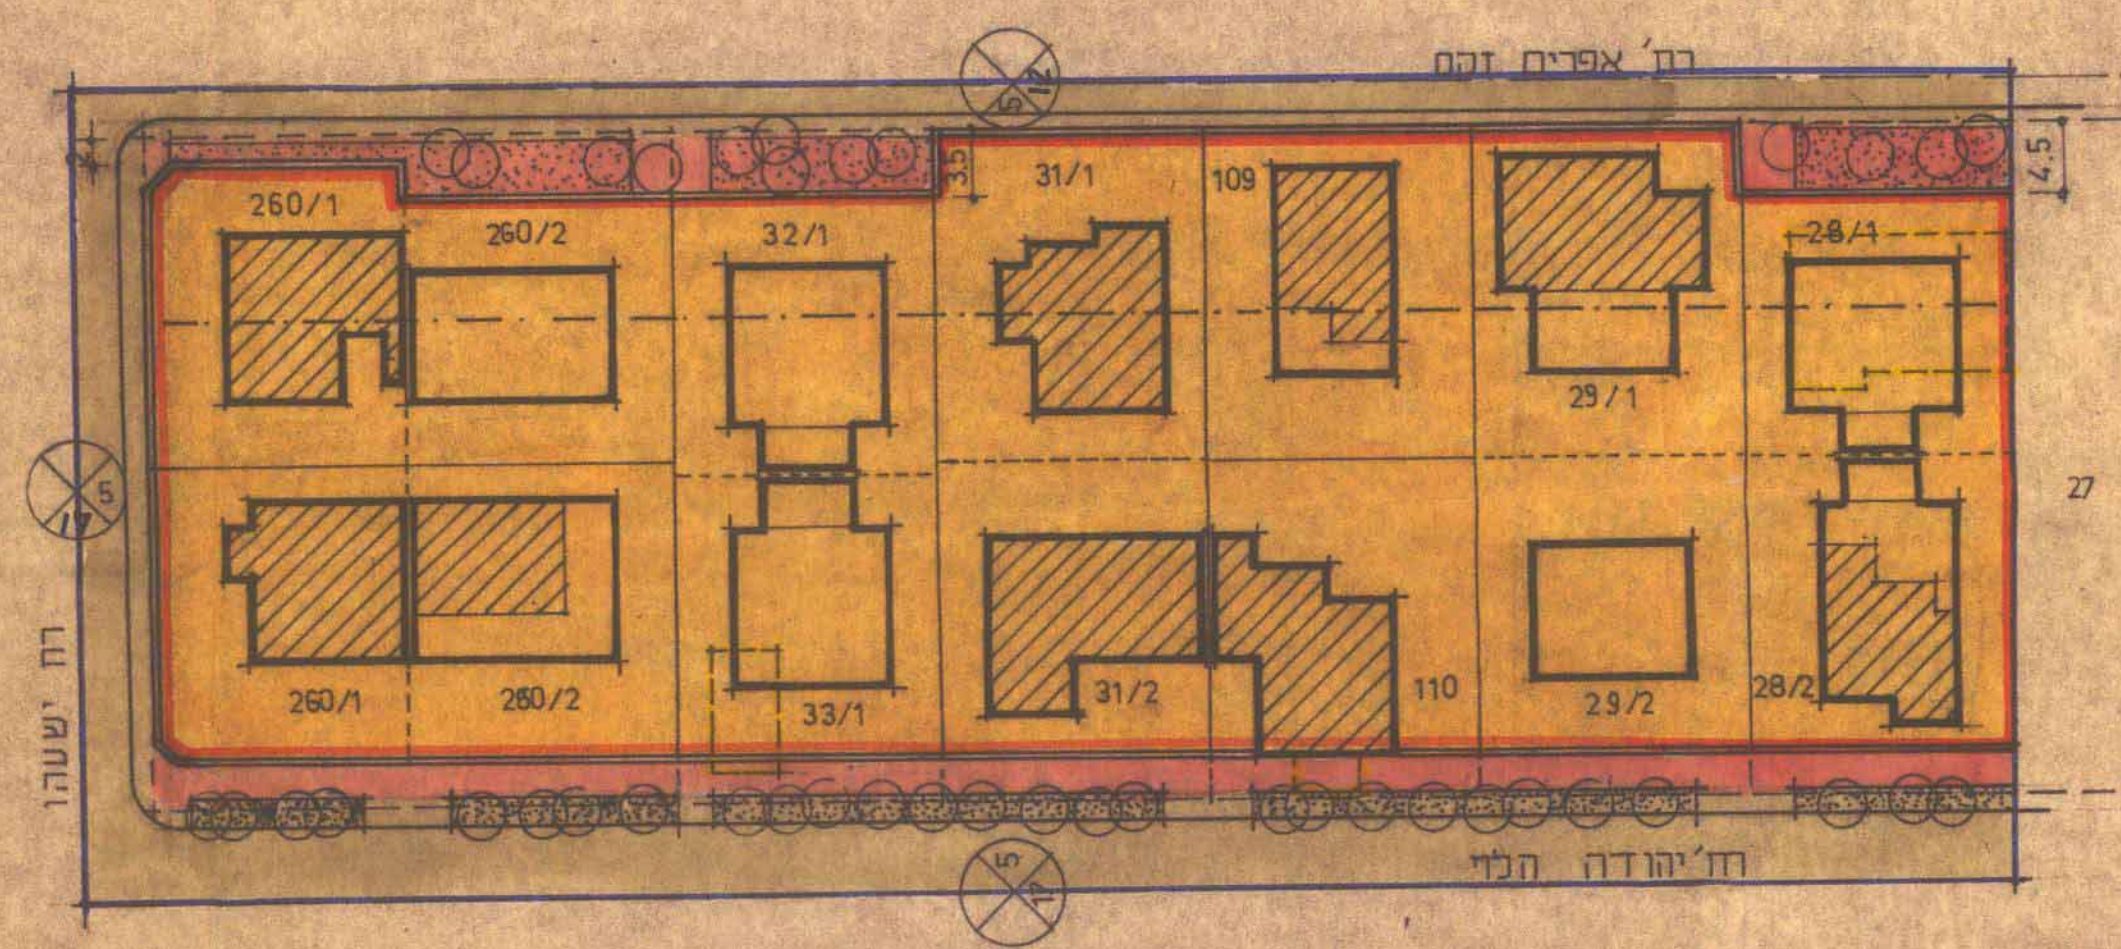

תכנית מצב חדש 1:500