

מיכון המרכז  
מרחיב תכנון מוקומי דרום השרכן  
תשריט מצורף לתוכנית מפורטת מס' שד/מק/29  
שינוי לתוכנית מס' שד/מק/22/119

המרכז  
מחוז  
נפה  
עיר  
גוש  
7678  
מגרשים  
בעל הקרקע  
הירוז  
המתכנן  
שטח  
תאריך  
משולץ הנקודות  
15-01-2002  
נתקבל  
תיק מס'


אגדה שיתופית חקלאות שדה ורבורג בע"מ  
הופמן גיורא אדריכל, דבורה חנביאה 19 ב' כ"ס, מס' רשיון 22540  
טל: 09-7669851  
טל: 1637.23  
06.09.01

ד-הקמת תכנון ובניה דרום השרכן  
ישור זכייה מס' 23/119/1  
ישור-סקומת החלפה לאשר את התכנון  
шибו מס' 23/119/3 בתום 10/01/2002  
זיהוי חקלאות  
מתקדם מושך

מצב מוצע ג.מ. 1:1000  
מצב קיימ. ג.מ. 1:1000  
29/119 22/119  
שינוי לתוכנית מס' שד/מק/22/119

## טבלת שטחים

תאור	קיים		מוצע	
	%	שטח (מ"ר)	%	שטח (מ"ר)
מגורים א'	60.03	1032.47	60.03	1032.47
ש.צ.ג.	39.97	604.76	39.97	604.76
סה"כ	100	1637.23	100	1637.23

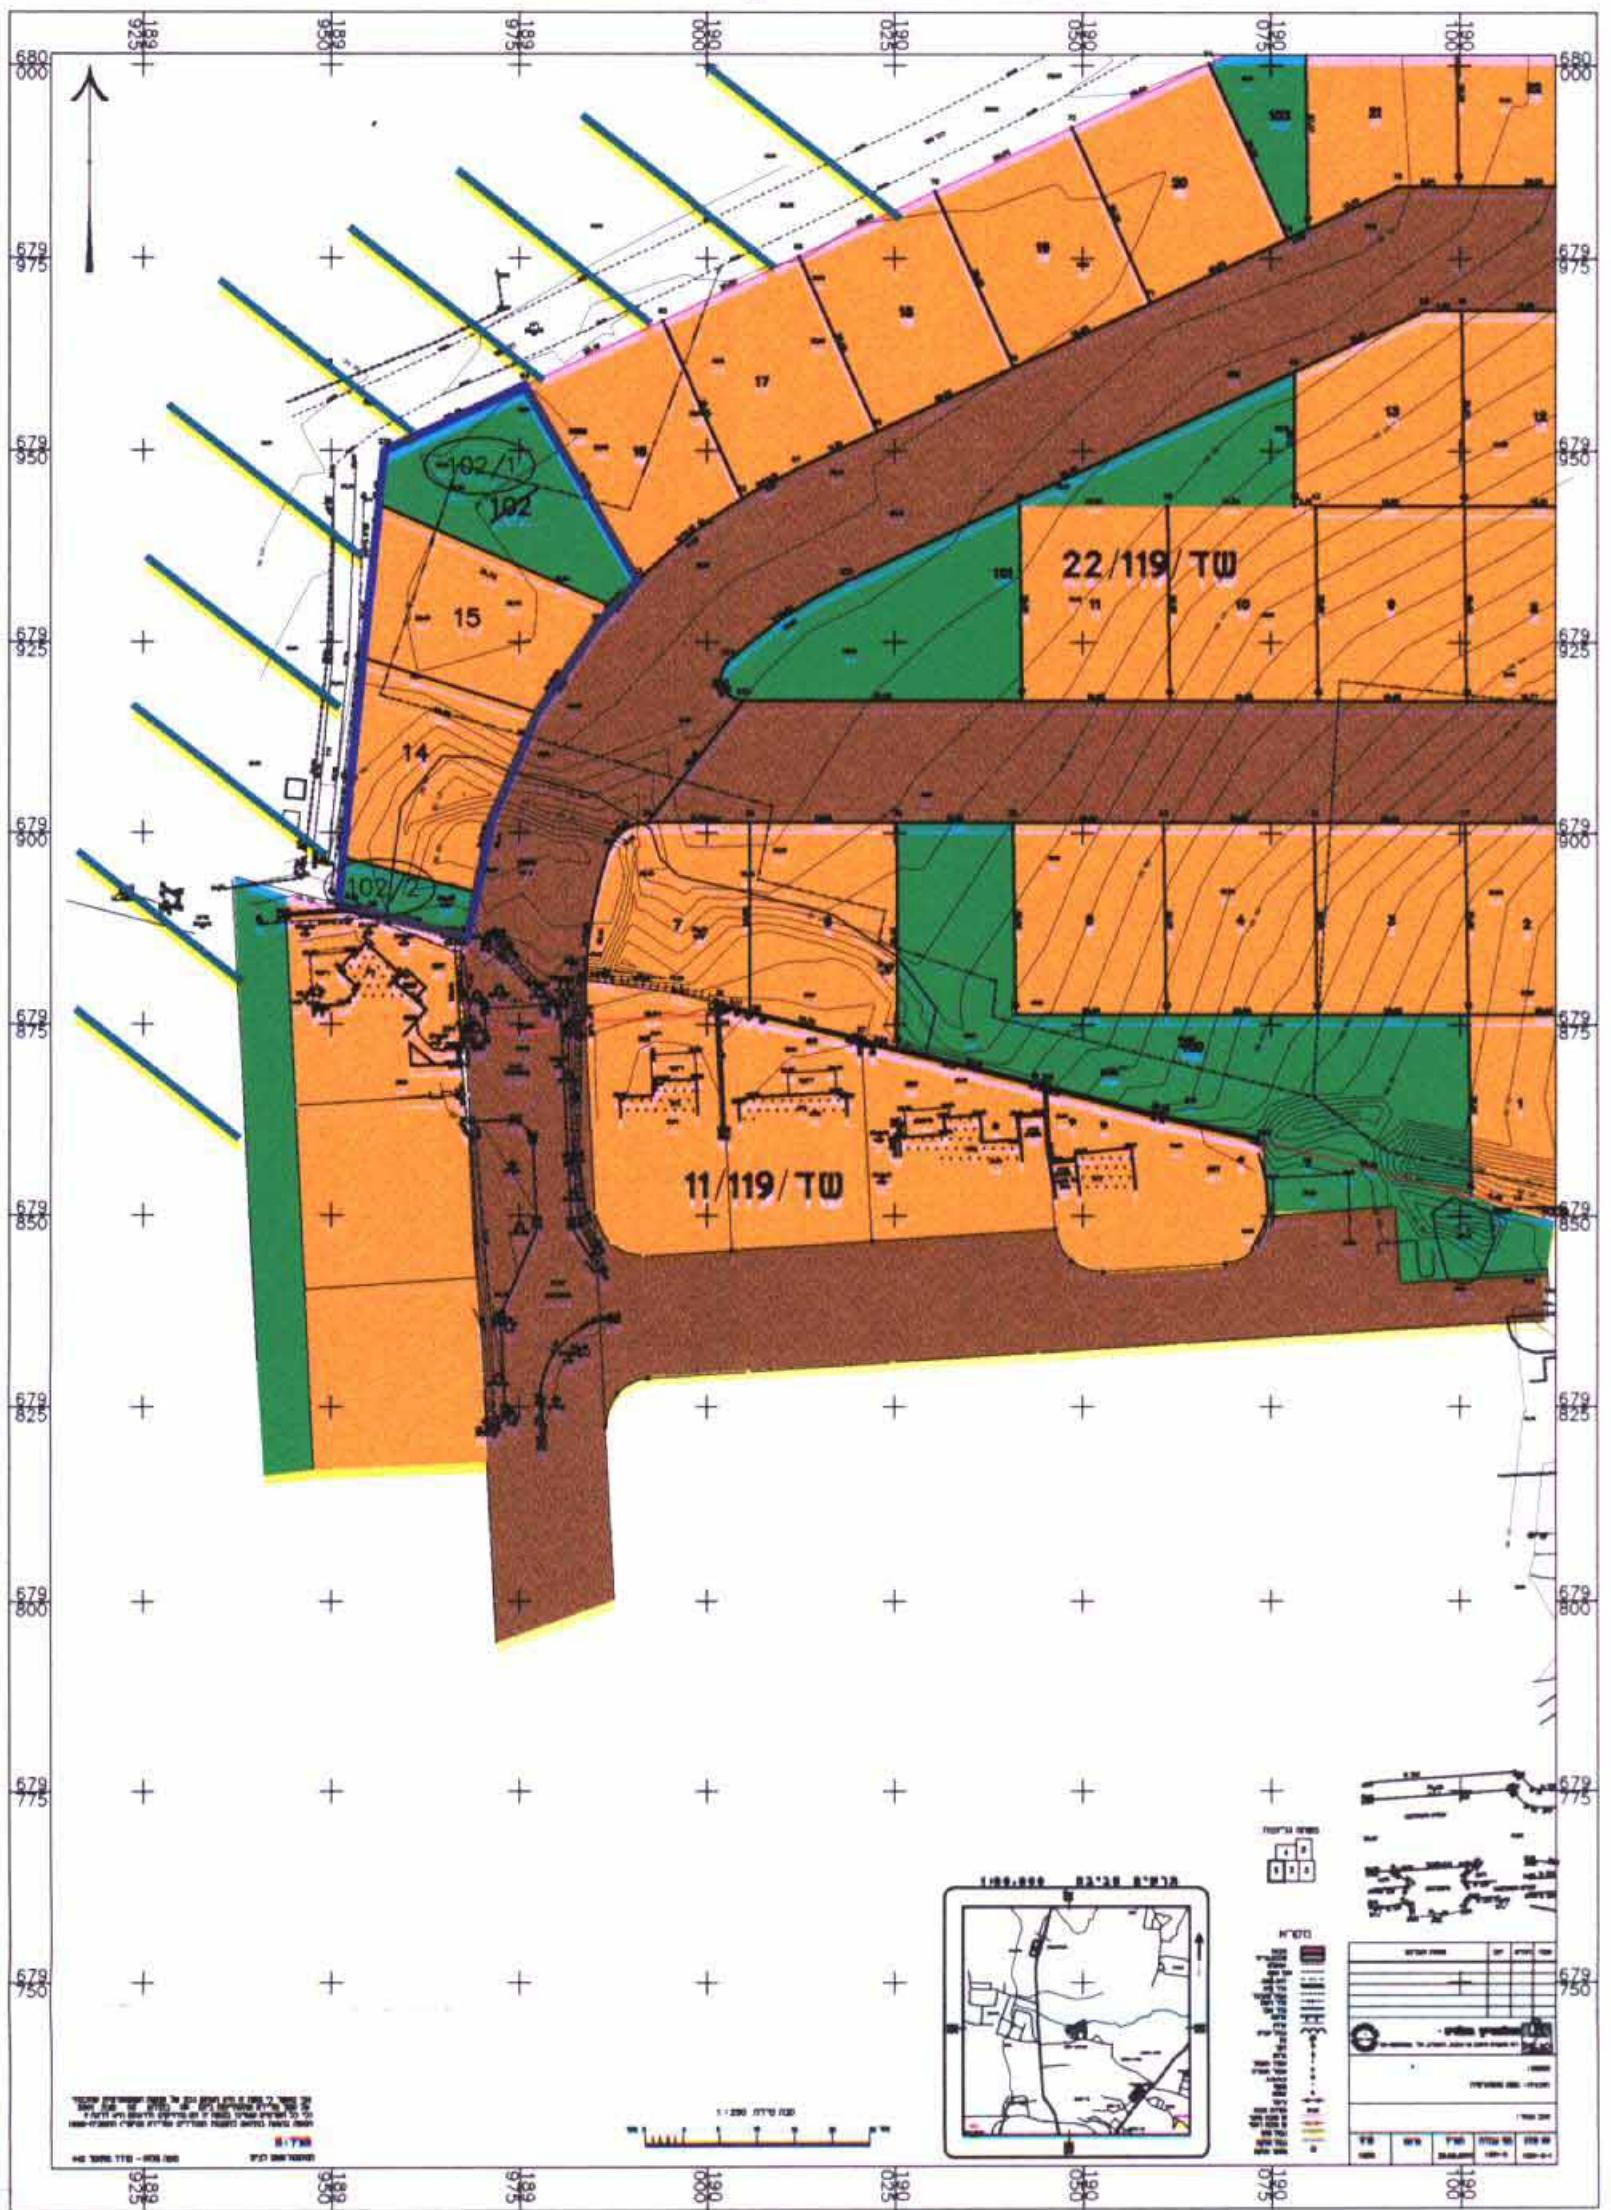

הופמן גיורא - אדריכל  
דבורה חנביאה 19, כ"ס  
טל. 09-7669851  
טל. 1637.23  
התקמת המתוכן  
התקמת הירוז  
התקמת גושים  
מס' מגרש חדש  
מס' הדרך  
קווי בניין  
רווח הדרך

שדה ורבורג כס' שווי  
להתשכחה חקלאות בע"מ  
התקמת המתוכן

פלווט מטה  
מודד מוסמך  
מס' רשיון-442-  
10/10/01

E:\varborg\22 119\שינוי לשד 29\שינוי לשד 22 119.DWG  
E:\varborg\22 119\שינוי לשד 90-90-10.plt