

מחוז מרכז

מרחב תכנון מקומי לוד

תוכנית מפורטת מס. לד/מק/6/360

המהווה שינוי לתוכנית מתאר מפורטת מס. לד/6/360

רובע מע"ר 9 מגרש 1

נפה
מחוז

רמלה
מרכז

גוש 3959 חלקות 69/2-7, 92/5-6

חלקי חלקות 68.66/3.24.69/8.69/1.92/4.97/2

מנהל מקרקעי ישראל
ועדה מקומית לתכנון ולבנייה לוד
אורית אורנת - רות שפירא
אדריכלות ותכנון עירוני

בעל הקרקע
היוזם
מתכנן

שטח התכנית
תאריך
קנה מידה

8.218 ד'
26.05.2004
1:1250

מקרא

1	מספר מגרש	גבול התכנית
---	דרך קיימת או מאושרת	גבול תכנית מאושרת
---	הרחבת דרך קיימת	אזור מגורים מיוחד
---	ביטול דרך	שטח פרטי פתוח
---	מס. הדרך	שטח ציבורי פתוח
---	קו בנין	
---	רוחב הדרך	

חתימות:

אורית אורנת רות שפירא
אדריכלות ותכנון עירוני



עורך התכנית:

יוזם התכנית:


אורית אורנת - רות שפירא
אדריכלות ותכנון עירוני

ועדה מקומית לתכנון ולבנייה לוד

טבלת שטחים

מחוז מוצע		מחוז קיים	
שטח ד'	אזור	שטח ד'	אזור
5.000	מגורים מיוחד	5.000	מגורים מיוחד
0.405	שטח ציבורי פתוח	0.405	שטח ציבורי פתוח
2.813	דרכים	2.813	דרכים
8.218	סה"כ	8.218	סה"כ


מע"ר לוד

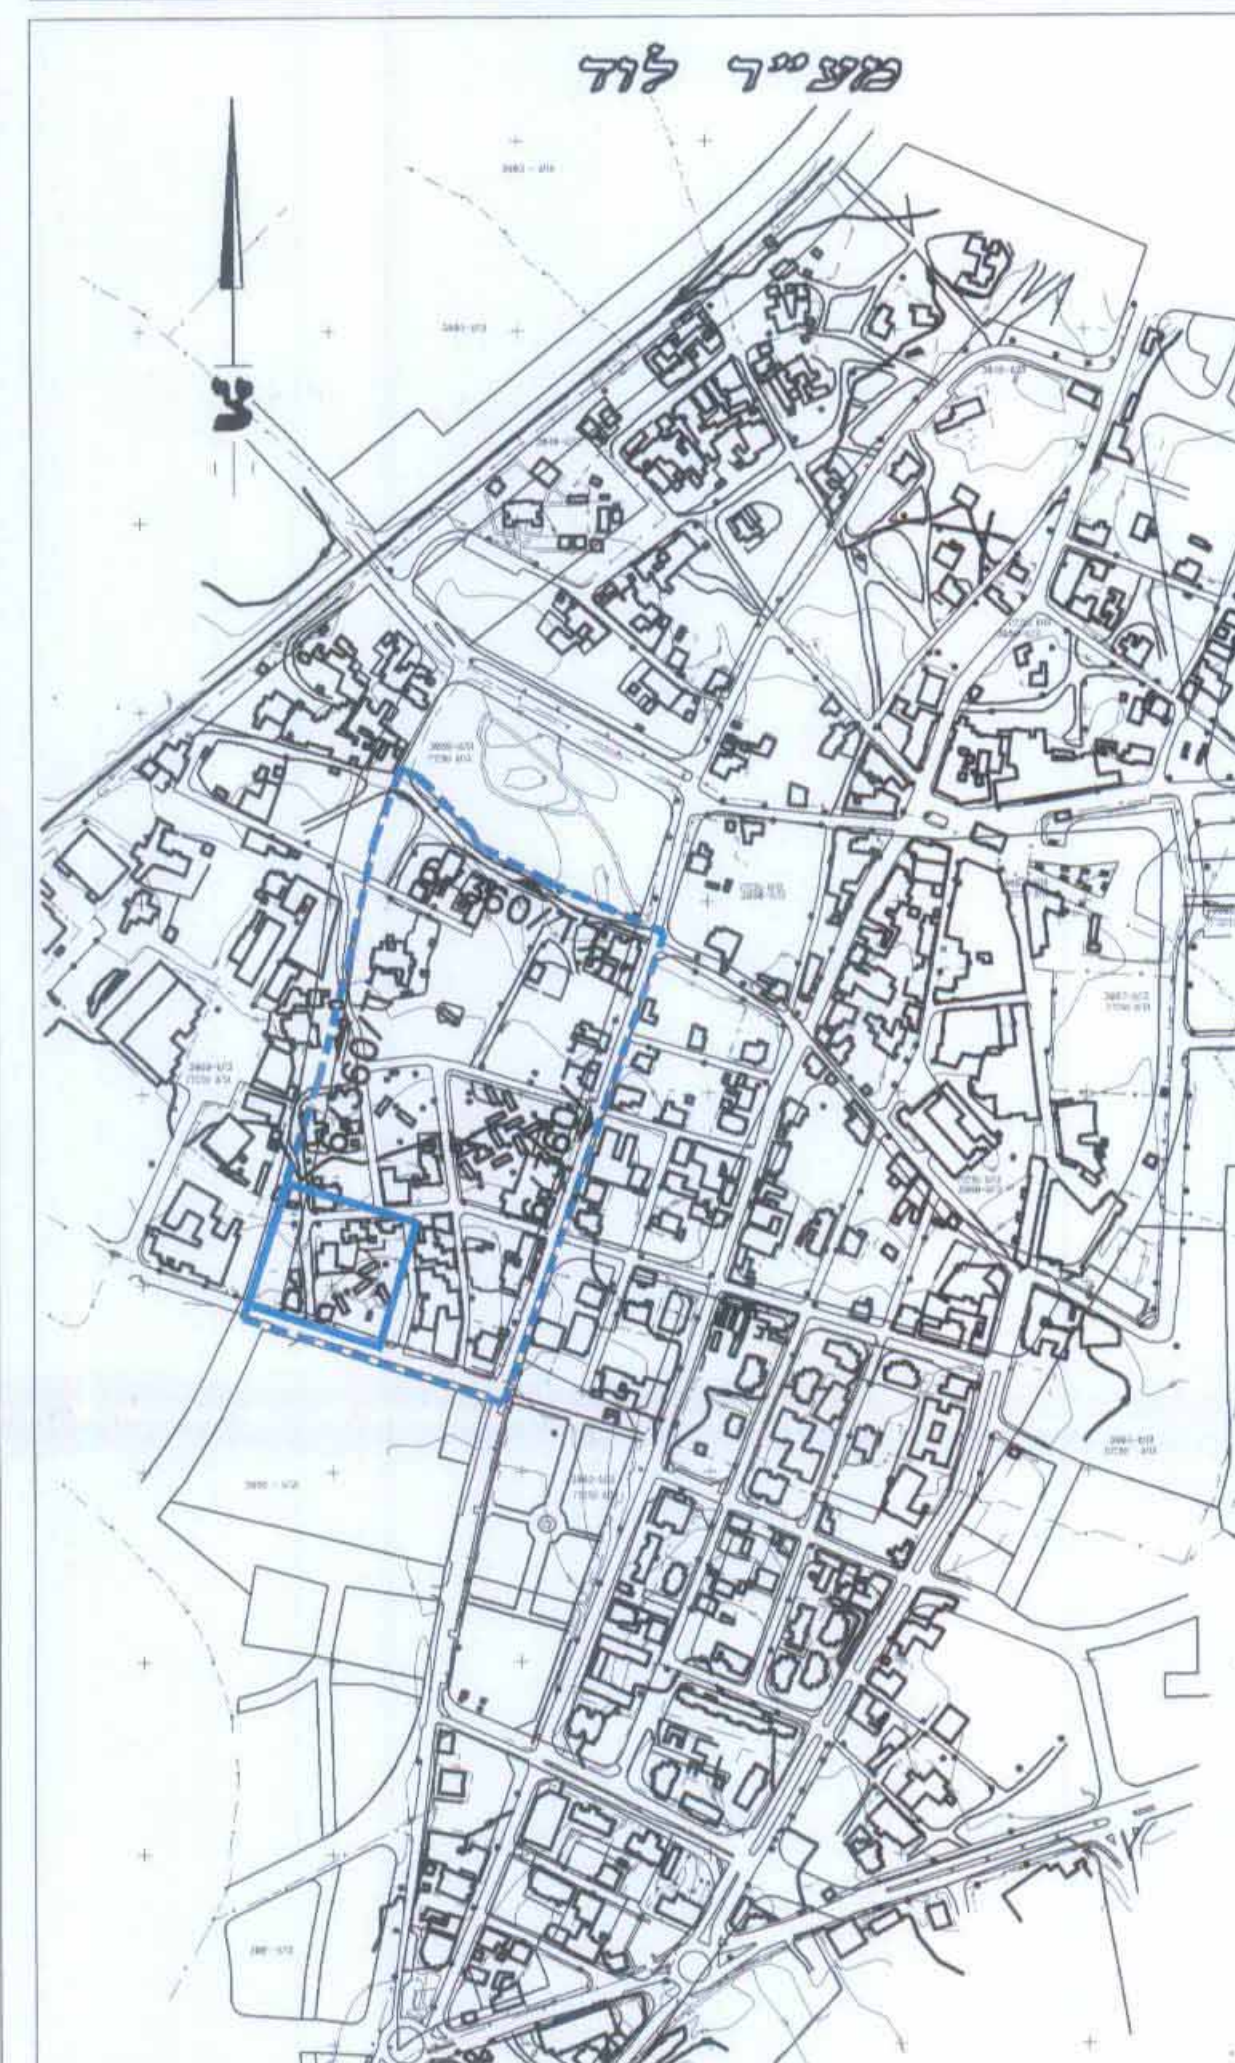


תרשים סביבה

קני"מ 1:5000

מצב קיים קני"מ 1:1250

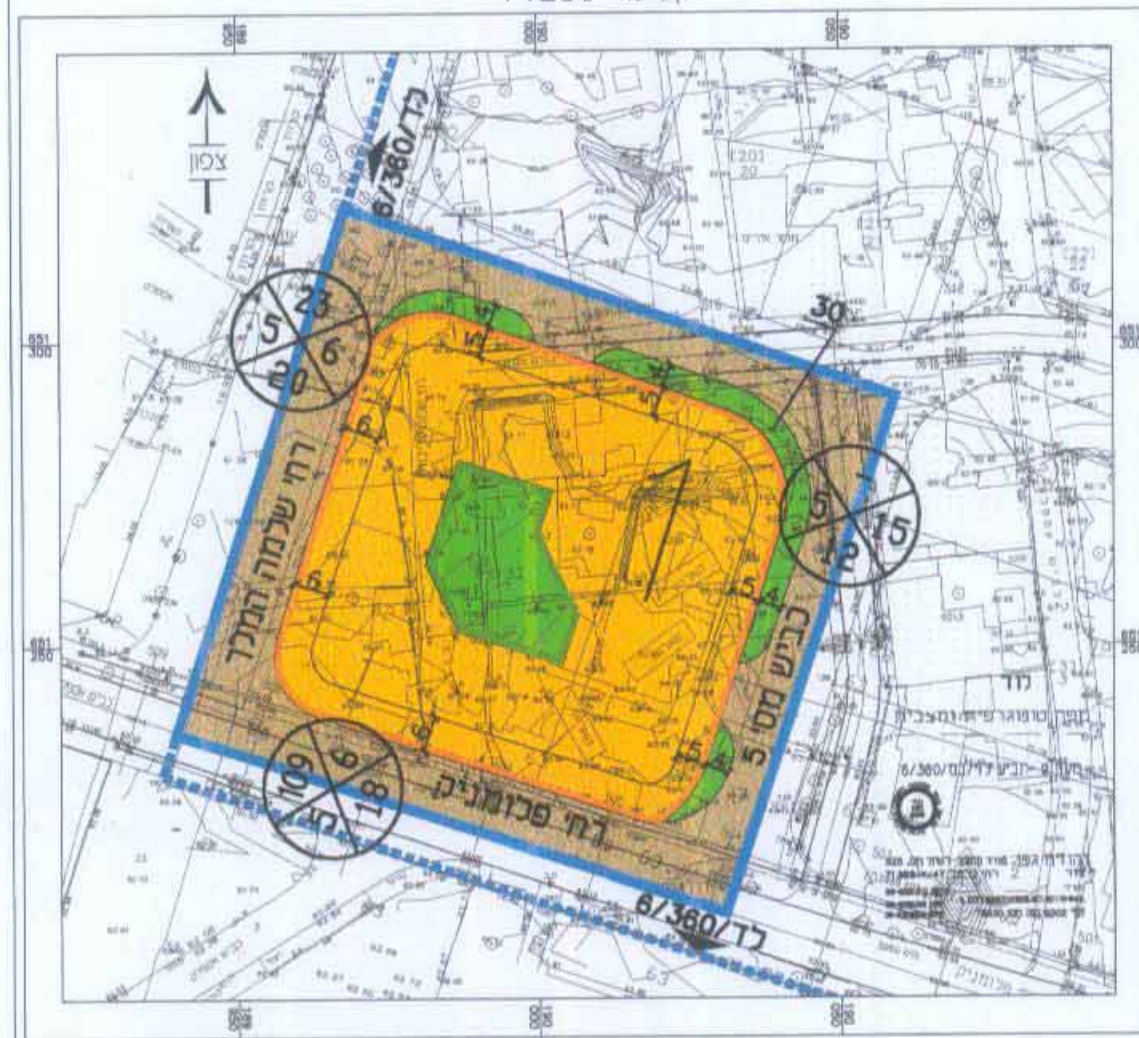

מצב מוצע קני"מ 1:1250

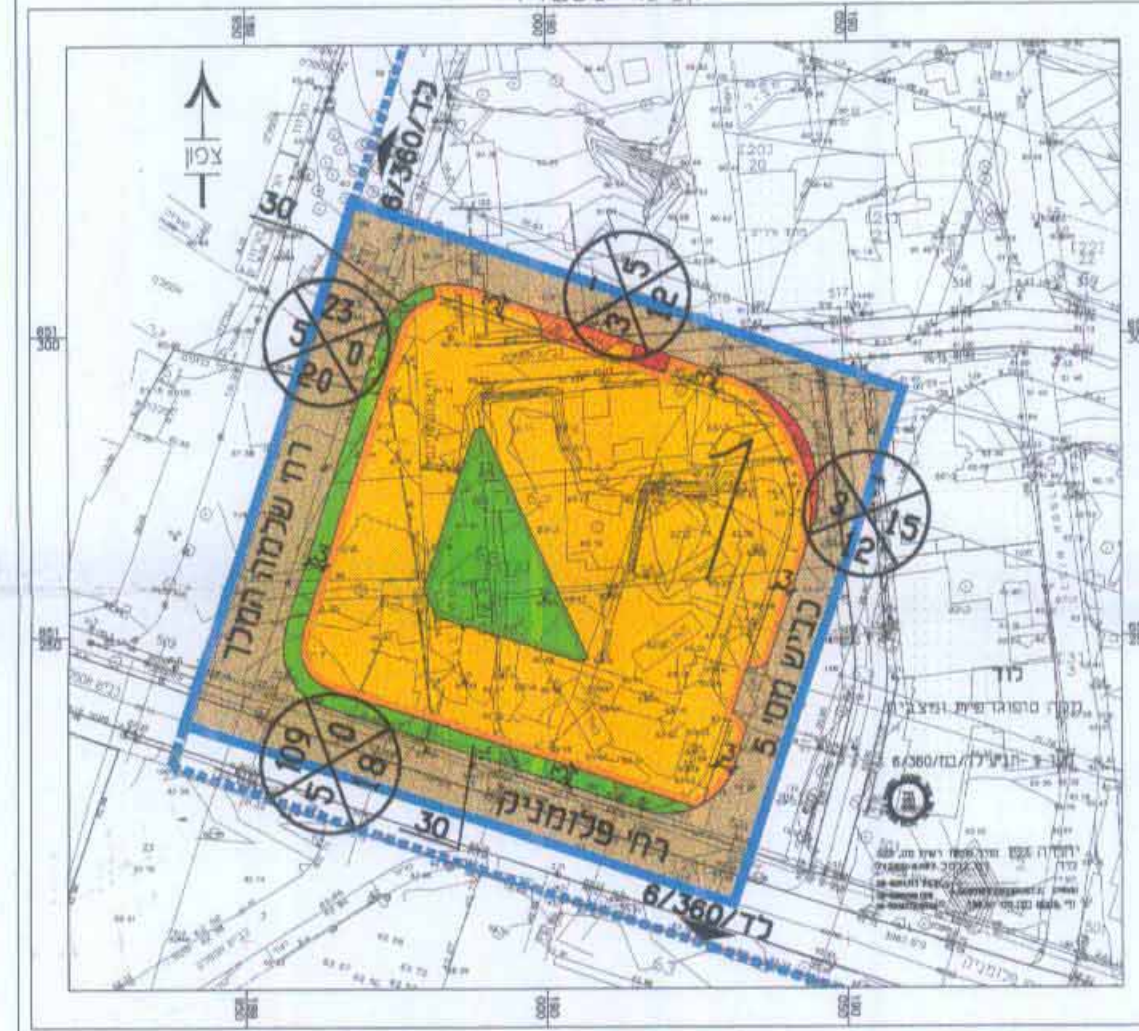

הערה

מדידת השטחים נעשתה באמצעות מחשב
שטחי המגרשים יקבעו סופית בתכנית לצרכי רישום
שתערוך ע"י מודד מוסמך.