

4665

התעודות והמסמכים
לניהול יחידת המעורבות
20-03-2000
תיק מס' 123

נכדק על ידי
החלטת הוועד
מיום 26.1.99
תאריך 27.5.00
מחנכו המחוז

פיתוח תכנון מקומי, הדרים

תכנית מפורטת הר/2/175/א

שנוי בתוכנית מפורטת הר/2/175/א

קמ"ר 500

מרחב תכנון מקומי, הדרים

מחוז מרכז

נפה - פתח תקווה

מקום: הרד/השרון (הדר) רח' הפנדים

גוש: 6442

חלקה: 290

זום: סנטוריום הרד/השרון

מתקן: פארק עידן הרד/השרון 88 השרון

שטח: 2488 מ"ר

מבנה: מצב קיים ומוצא


גובה: תכנון

איור מוסד-בית אבות


הדר קיימת/מוצא

משרד הפנים
מחוז המרכז - כנסת
13-10-1997
רשמי


משרד הפנים מחוז מרכז
חוק התכנון והבניה תשכ"ה-1965
אישור תכנית מס' 2/175/א
הועדה המחוזית לתכנון ובניה החליטה
ביום 03.5.99 לאשר את התכנית
חיד הועדה המחוזית

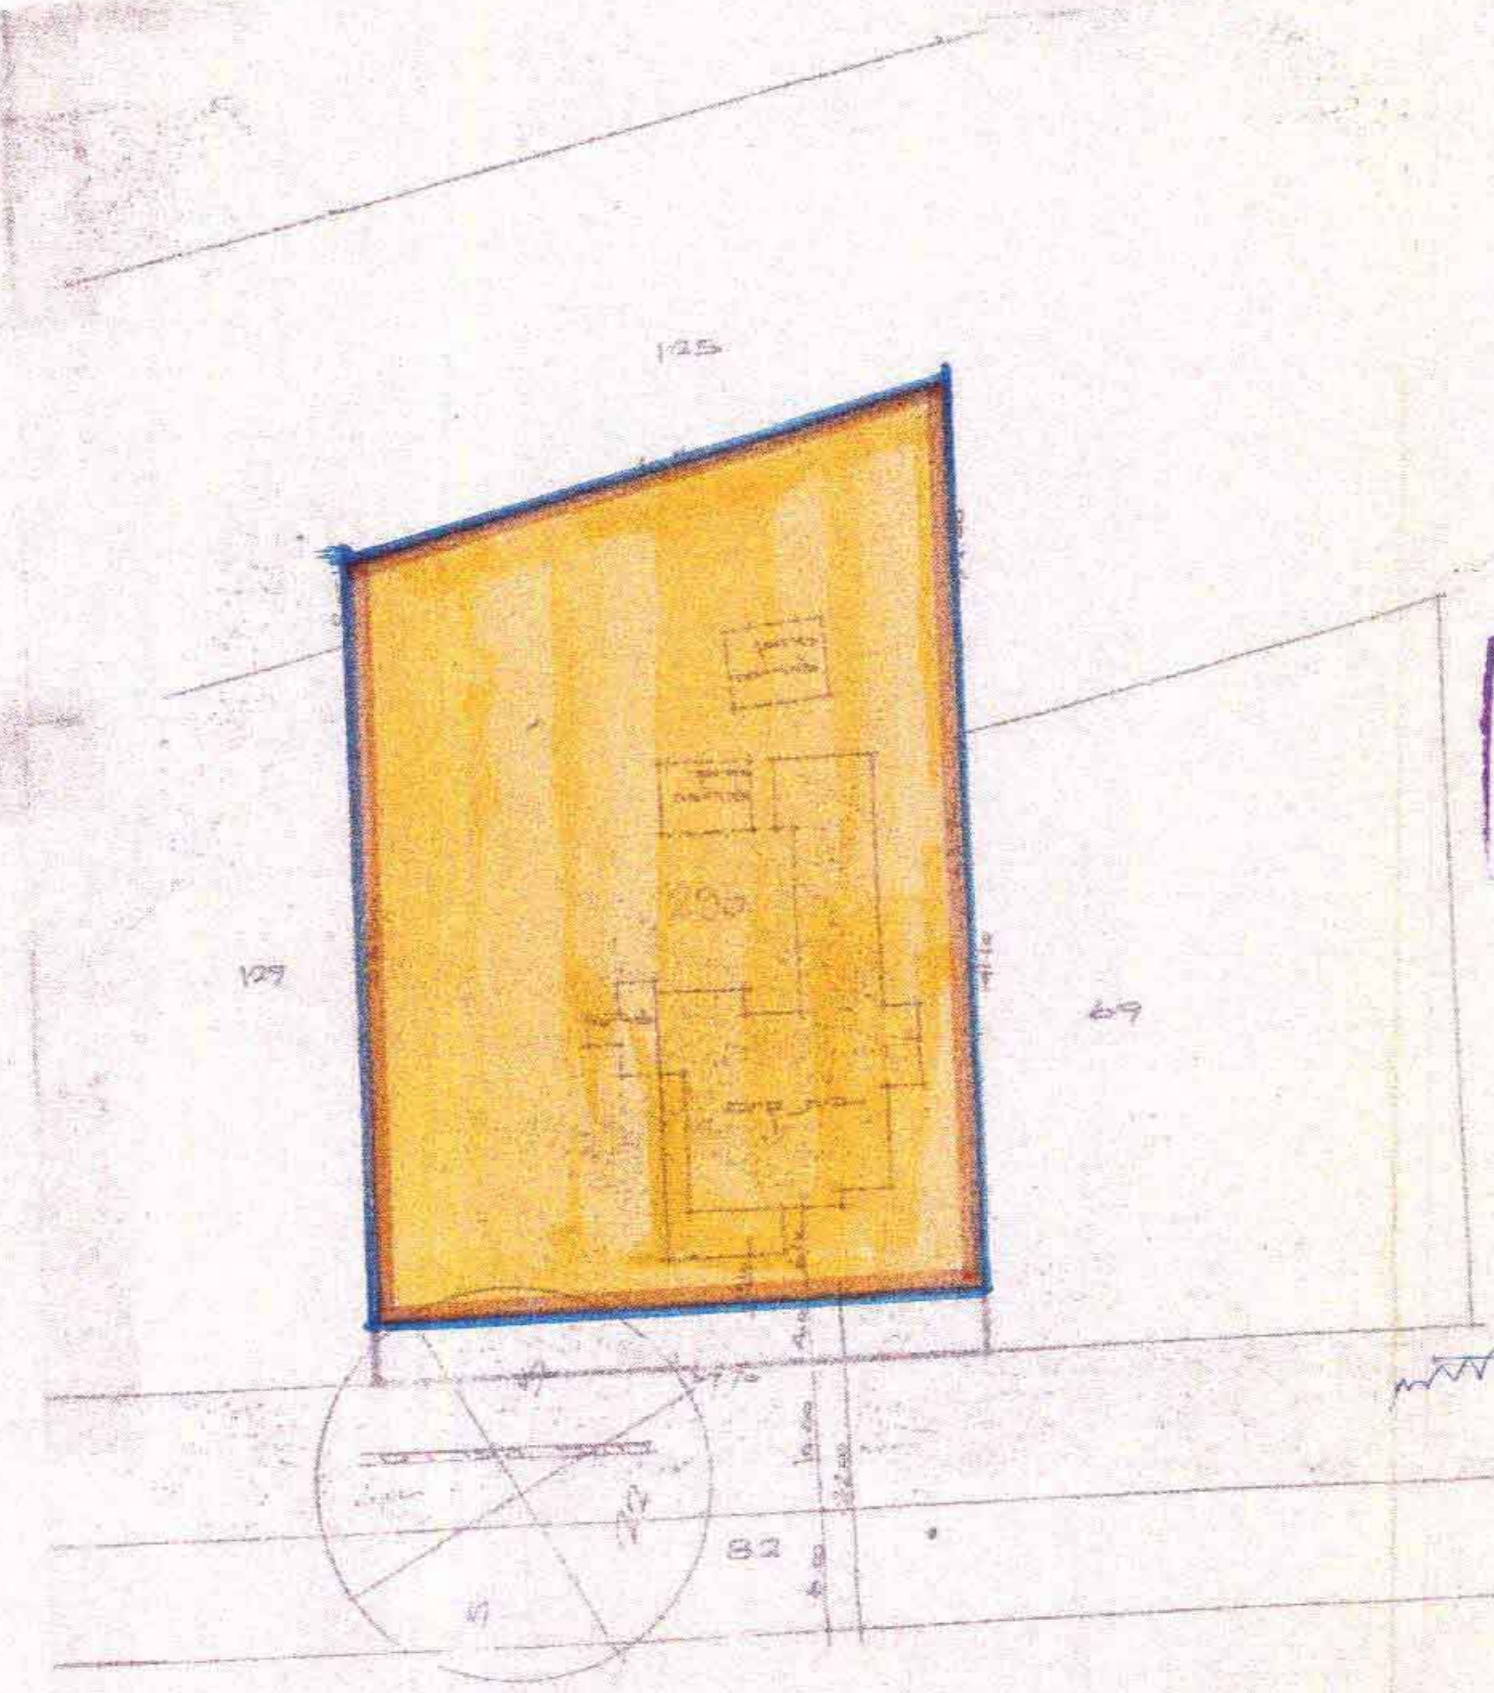

מצב קיים (מאושר) קמ"ר 1:500

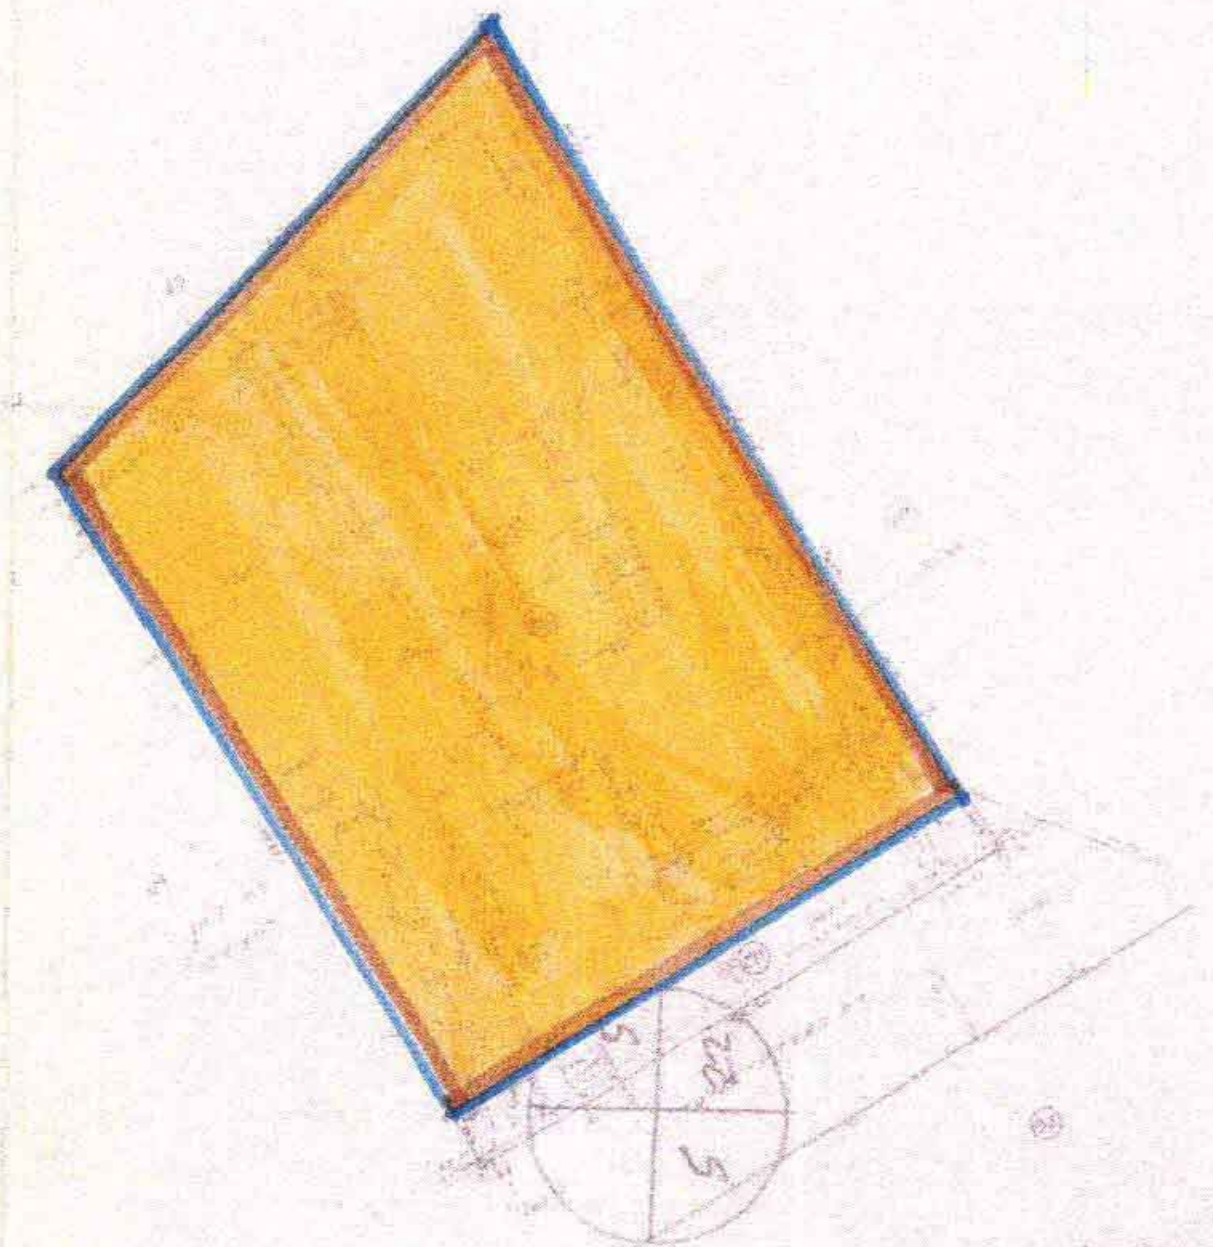

מצב מוצא ק"מ 1:500

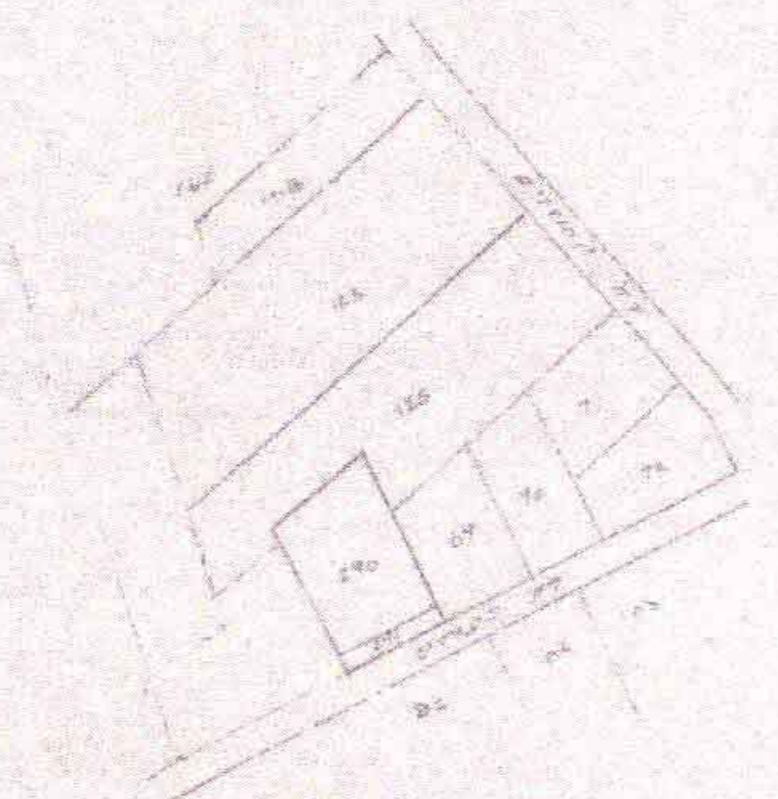

תוכנית מפורטת
מס' 2/175/א

יועץ תכנון
ד"ר יוסף ז. זילבר
רח' דניאל-הורוד-10
תל אביב 6100202

דפוס עזריה גמאלר 1487