

מחוז המרכז
 מרחב תכנון מקומי ראשי העיר
 תכנית מפורטת מס'
 המהווה שינוי לתכנית מפורטת מס' אפ/1380/1

מחוז : המרכז
 נפה : פתח תקוה
 גושם וחלקות: גוש 4274
 חלקה (חלק) 18 מגרש 2
 שטח התכנית: 405 מ"ר
 בעל הקרקע : מנהל מקרקעי ישראל
 יוזמי התכנית: גולדבס שאול
 ע"י הועדה המקומית לתכנון ובניה ראשי העיר
 המתכנן: יוסף רות שד'נסים 25 פרדסה סכ' 09-8945548
 תאריך : 28/06/98
 חתימות : בעל הקרקע

יוזם התכנית




הועדה המקומית לתכנון ובניה ראשי העיר

רות יוסף - אדריכלות
 תכנון מקומי ויישום
 שד'נסים 25 פרדסה סכ' 09-8945548

מתכנת

ועדה מקומית
 אישור תכנית מס'
 ביום 11.11.98

הודעה על אישור תכנית מס'
 ביום 11.11.98

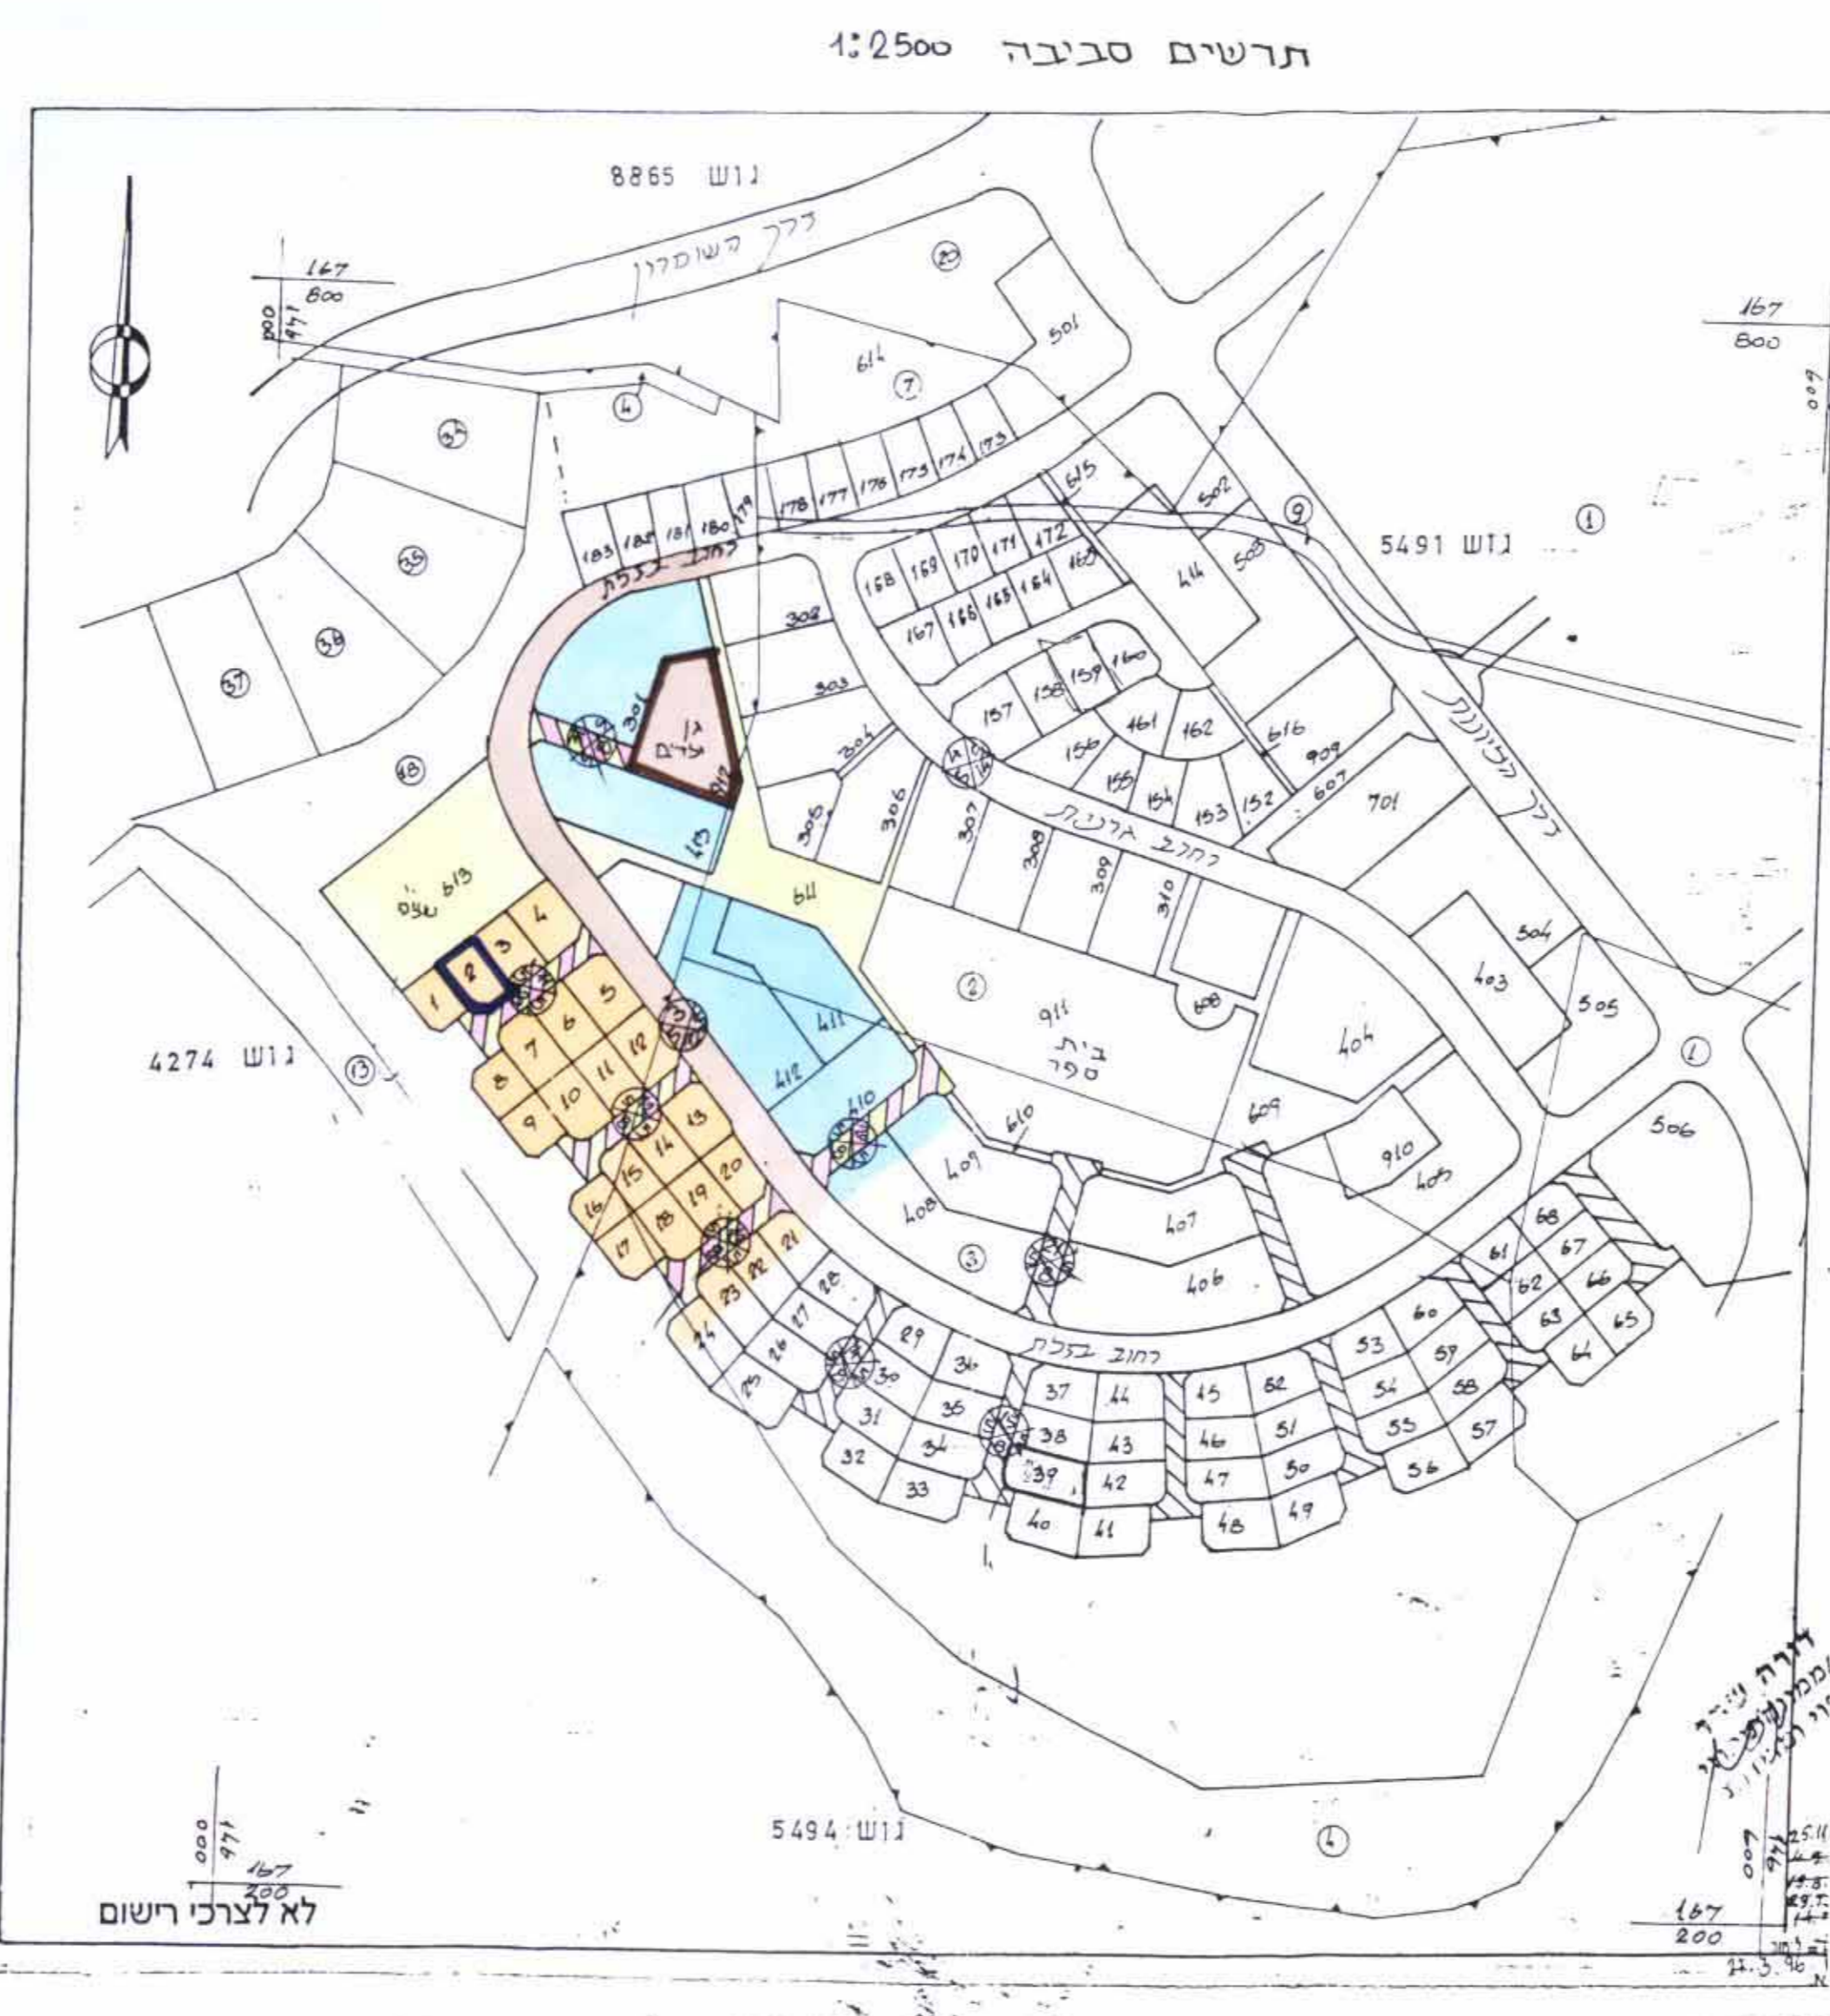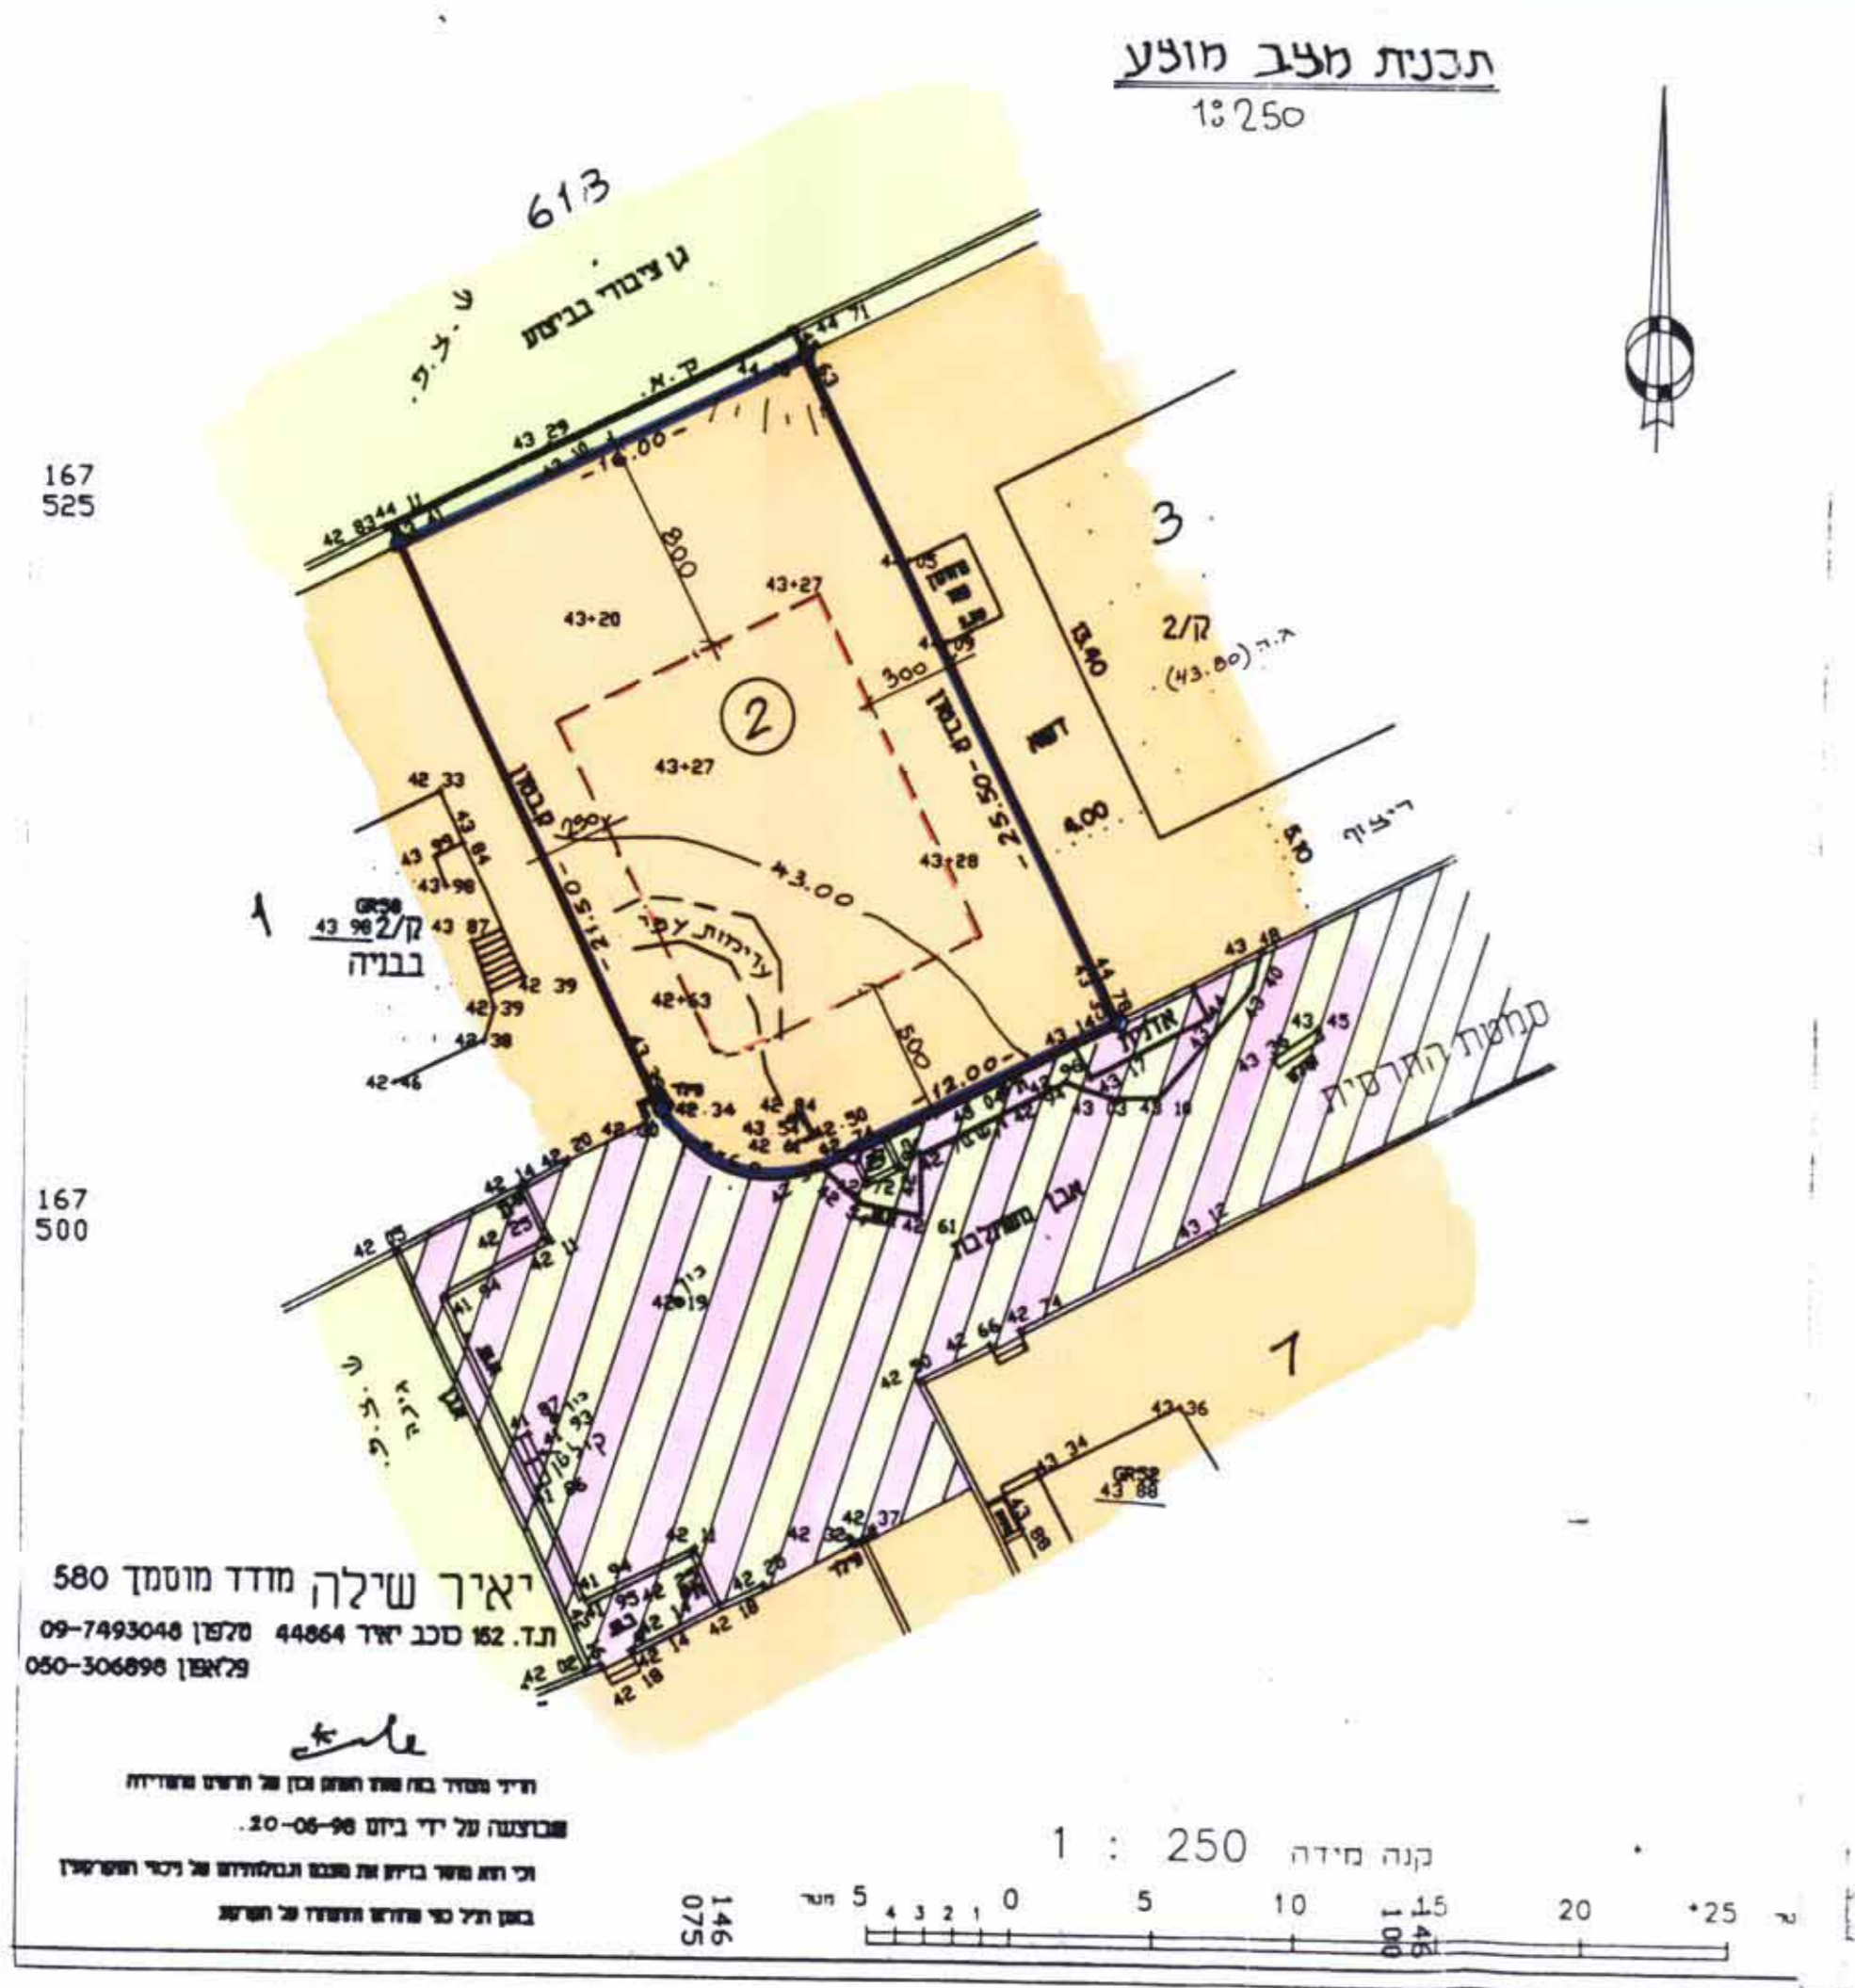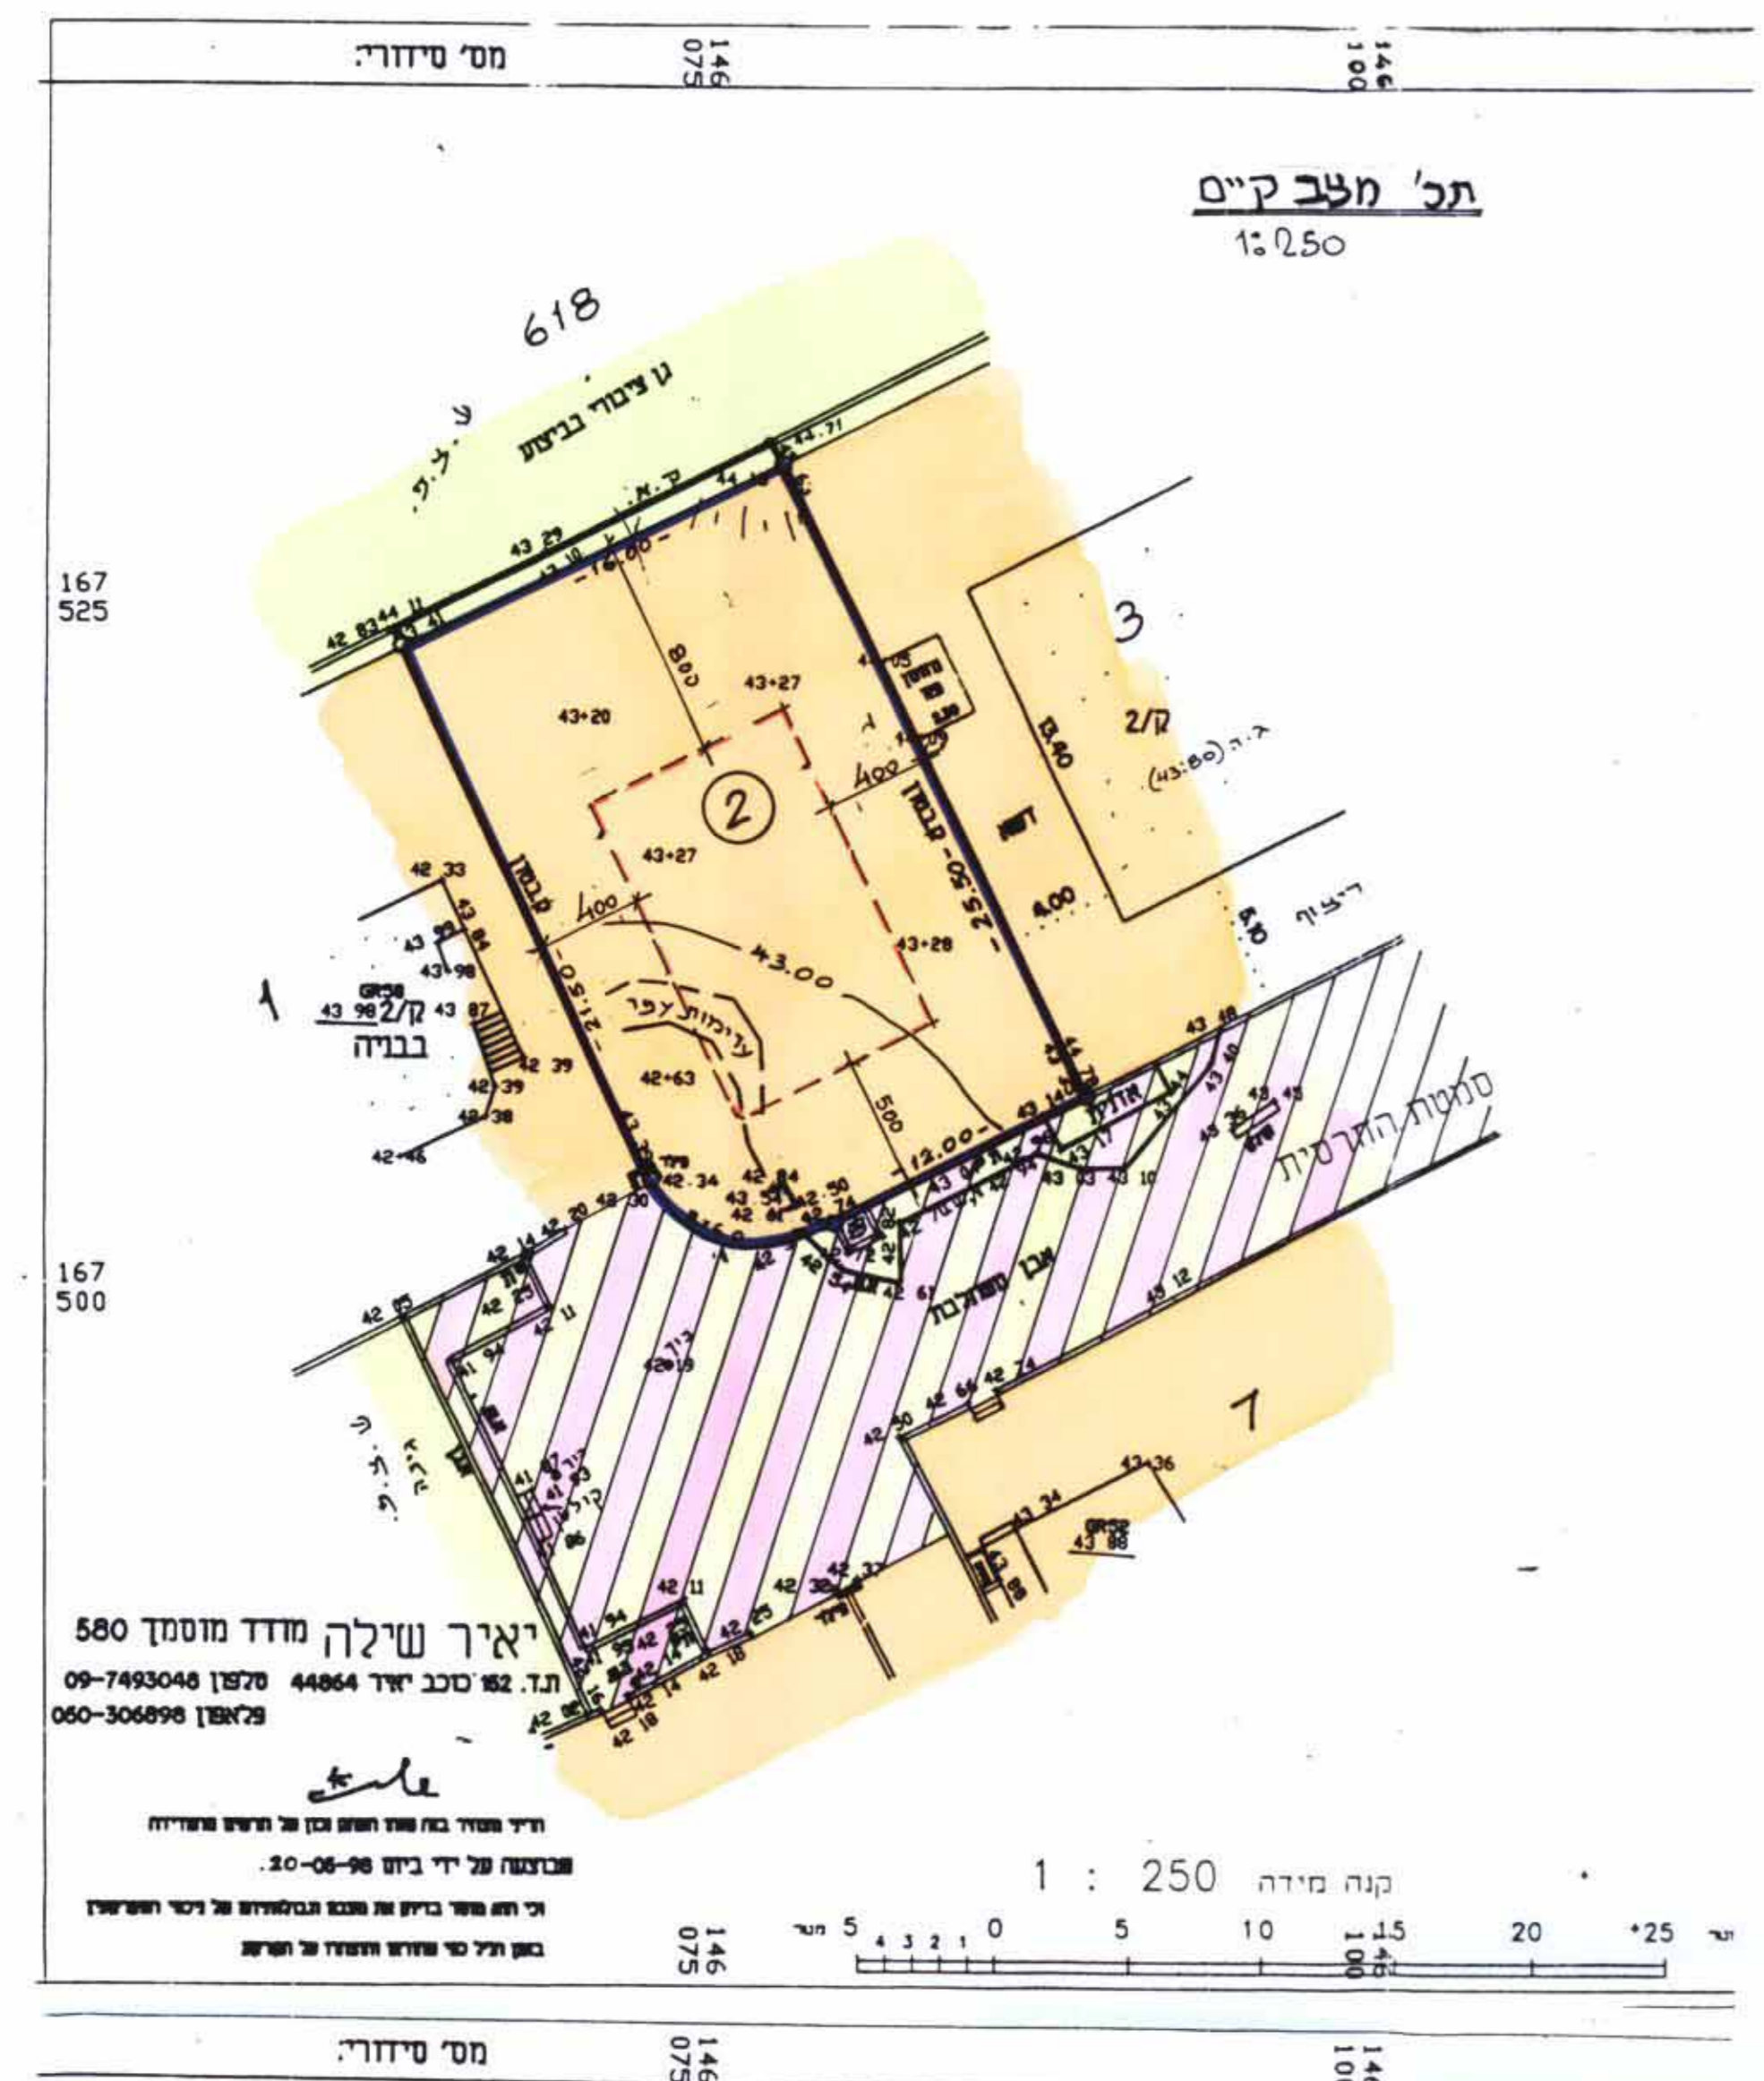

מקרא - מצב קיים + מוצע

[Yellow Box]	מגורים א'
[Pink Box]	שצ"פ
[Purple Box]	דרך משולבת
[Light Blue Box]	דרך מאושרת
[Dark Blue Box]	מאגורים ב' בנייני ציבור

ייעוד	מטרע	מס' במ"ד	%
מגורים א'	2	405	100.0%
			100.0%