



תנאים מסביבך
ק.מ. 1:10,000

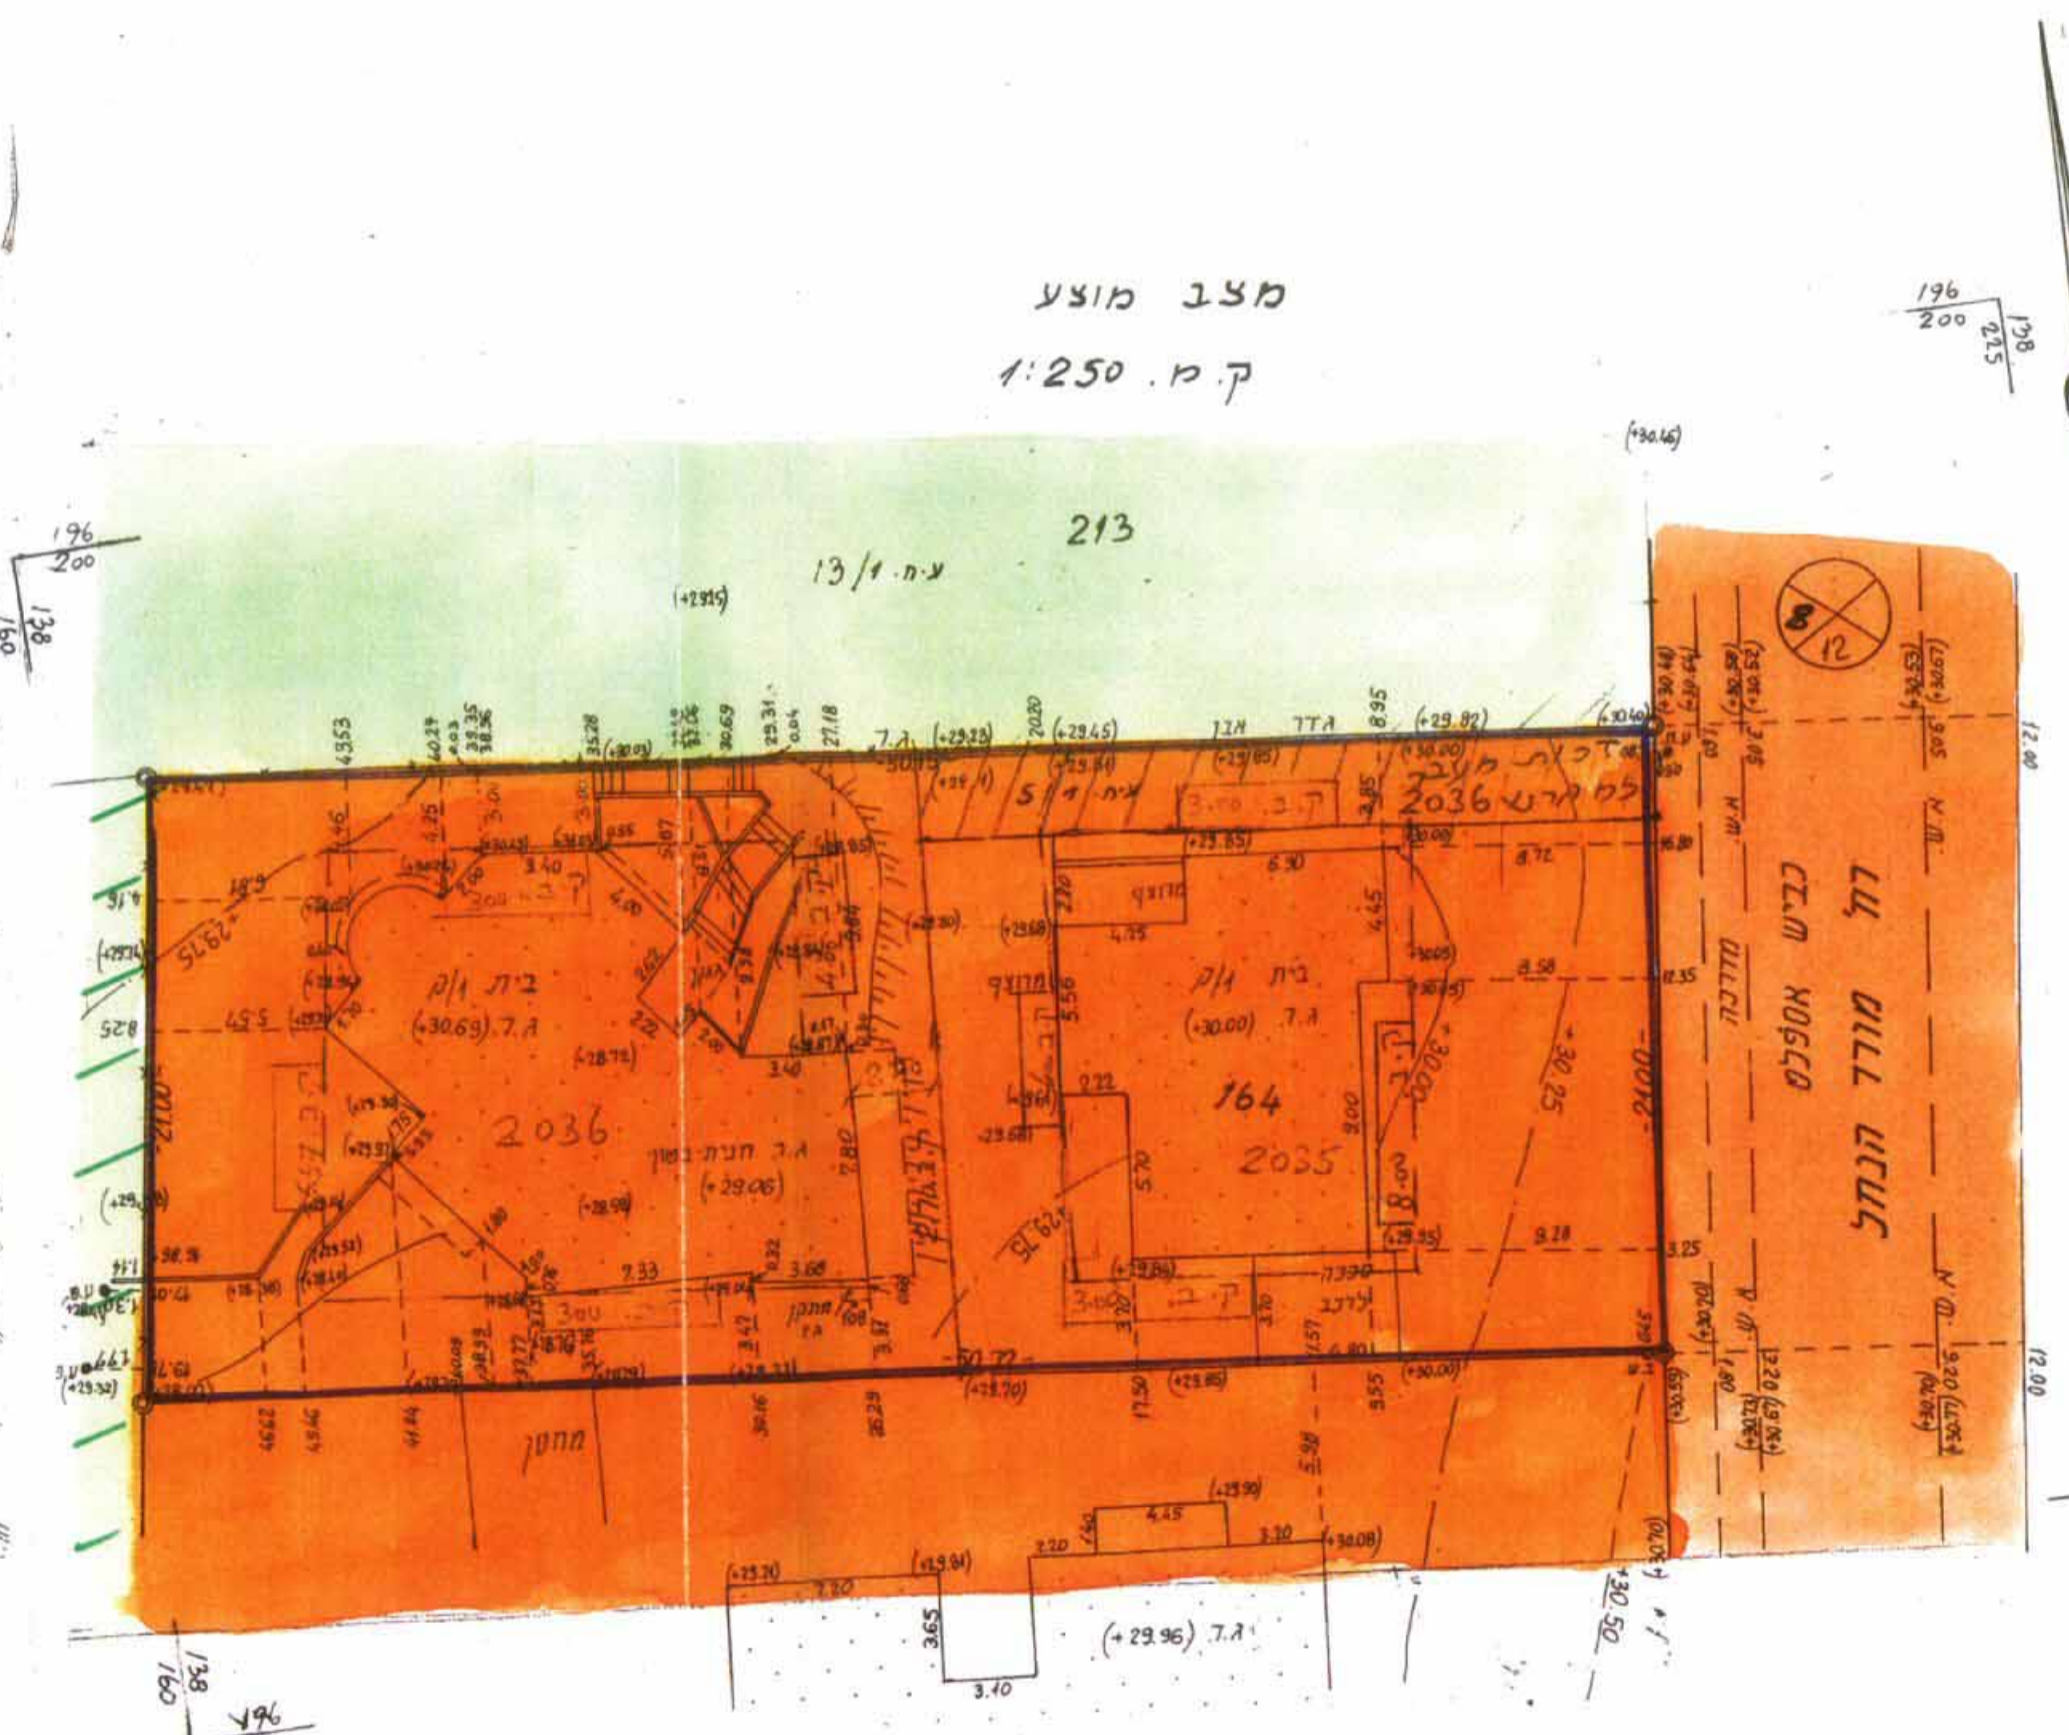


מלבד מוצע
ק.מ. 1:250

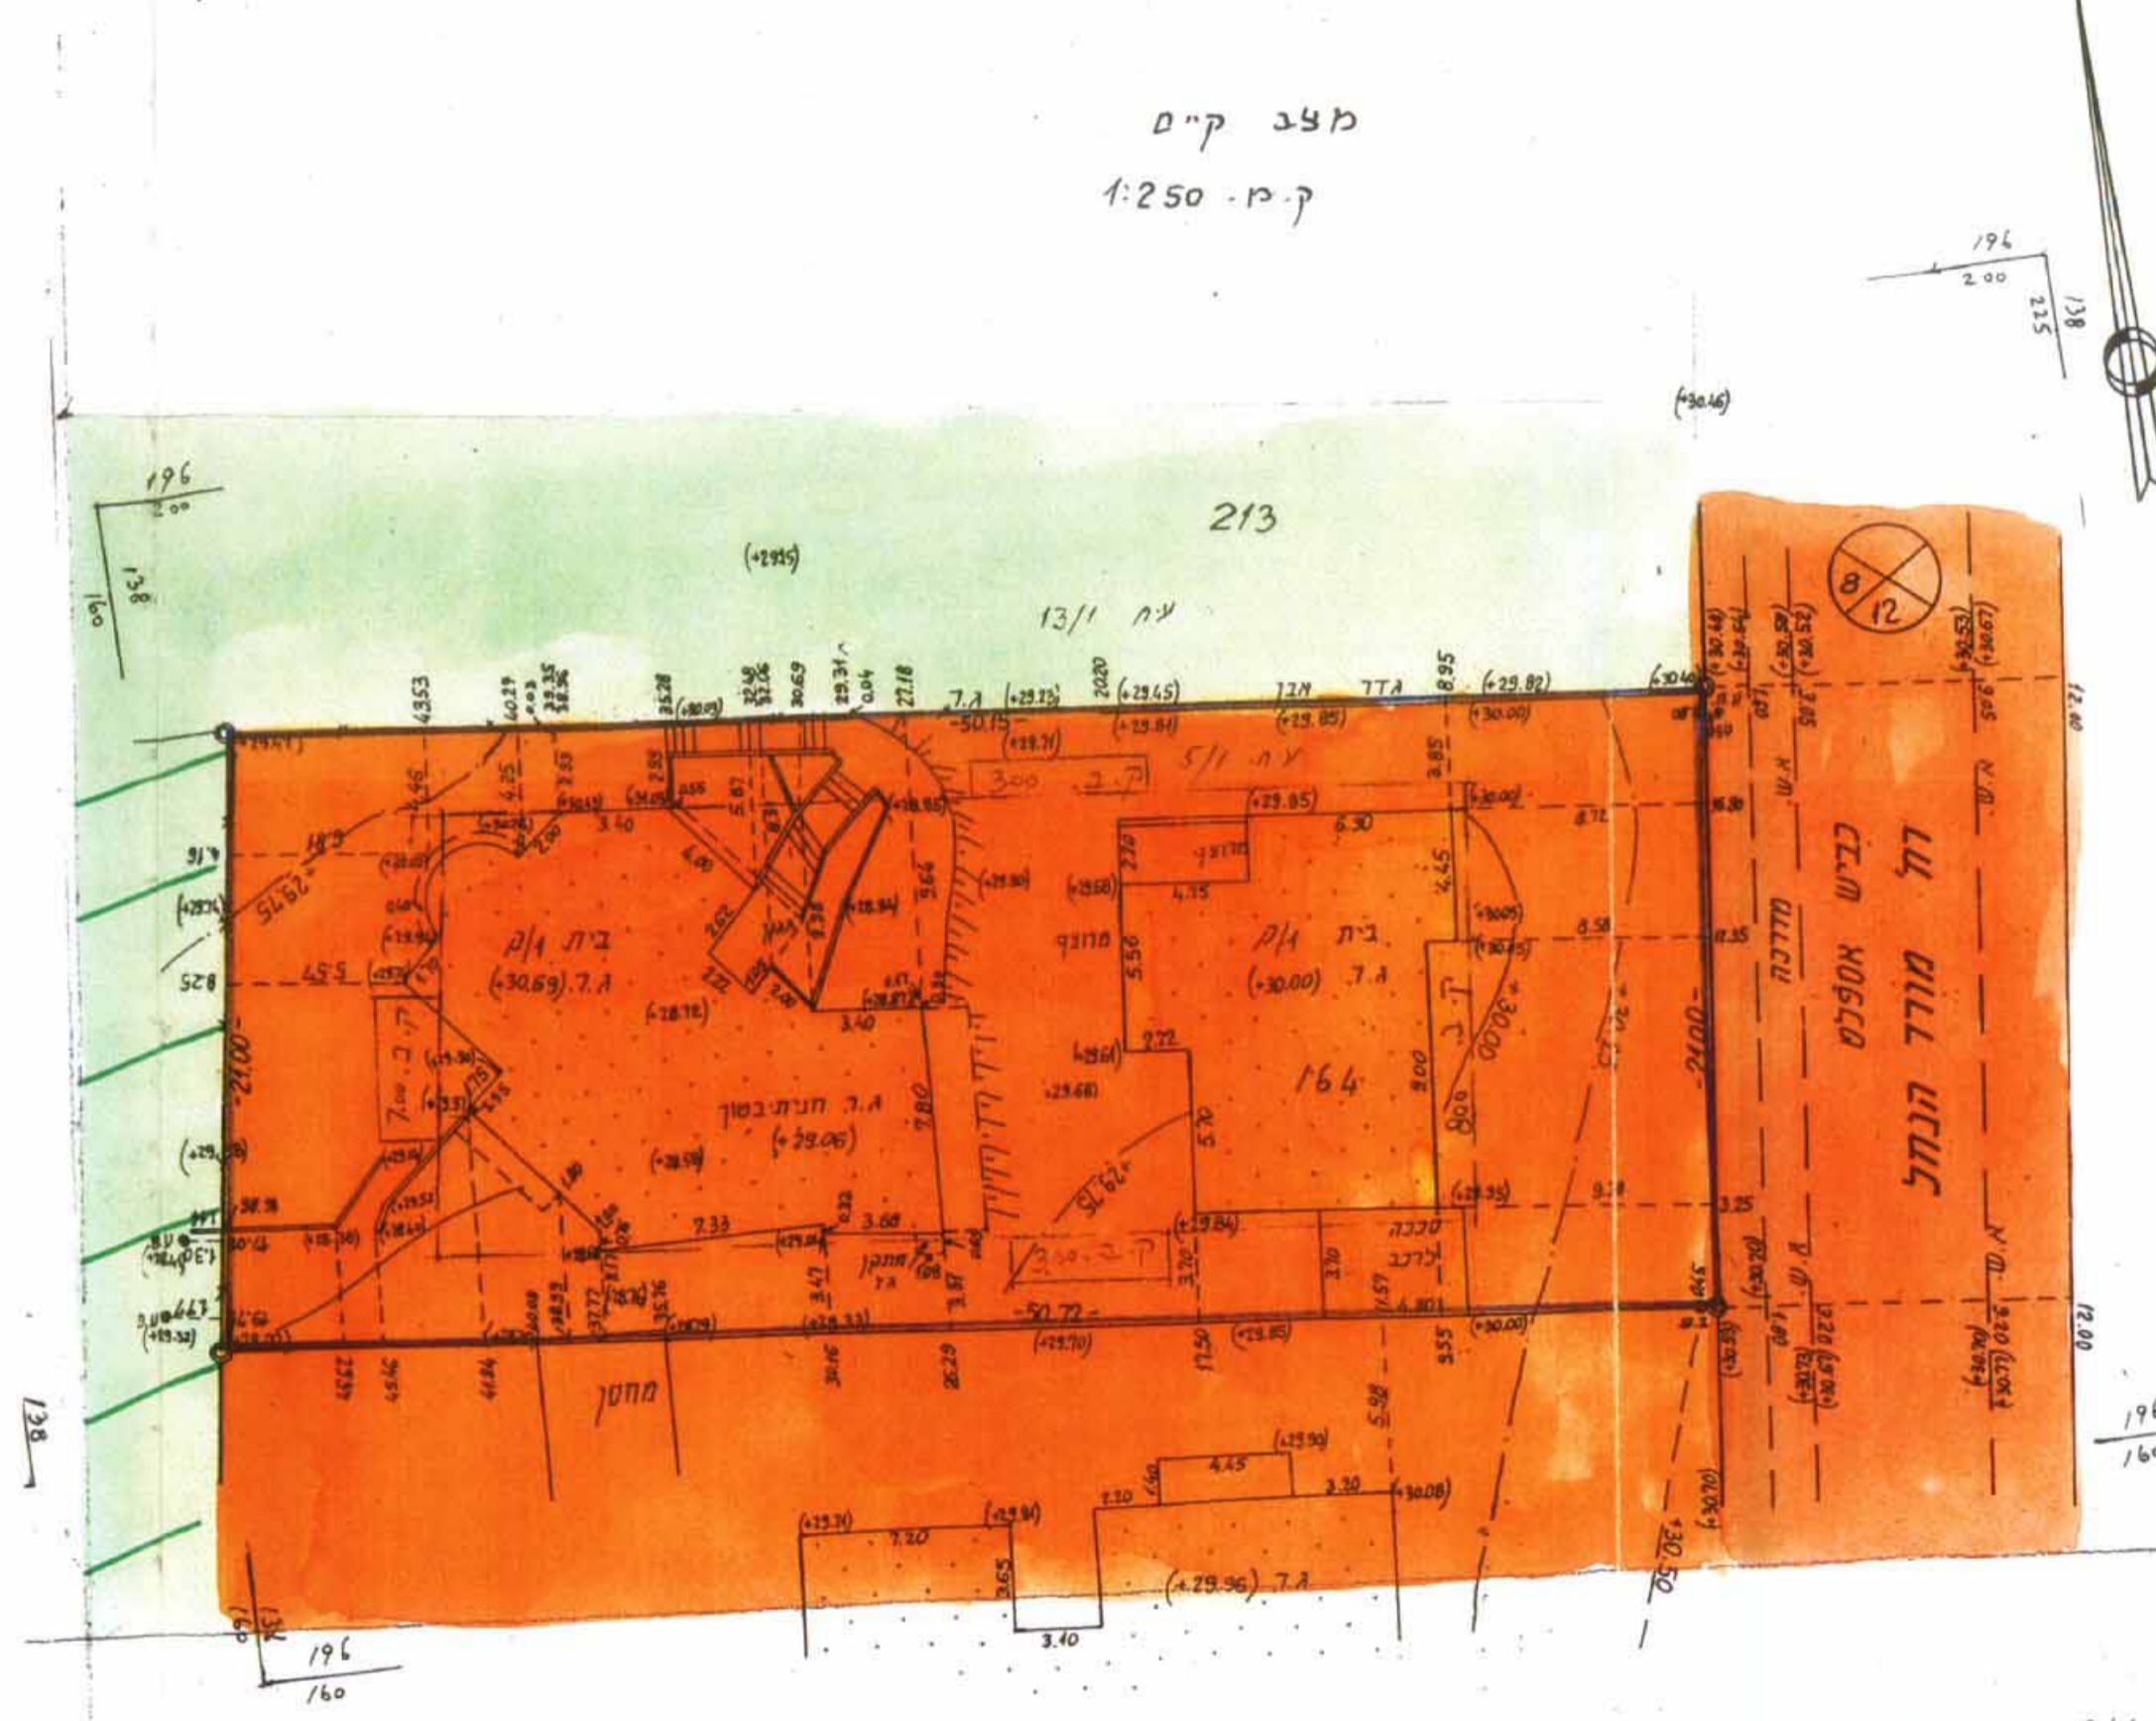

מלבד קיים
ק.מ. 1:250

תנאים הסביבה
ק.מ. 1:2500

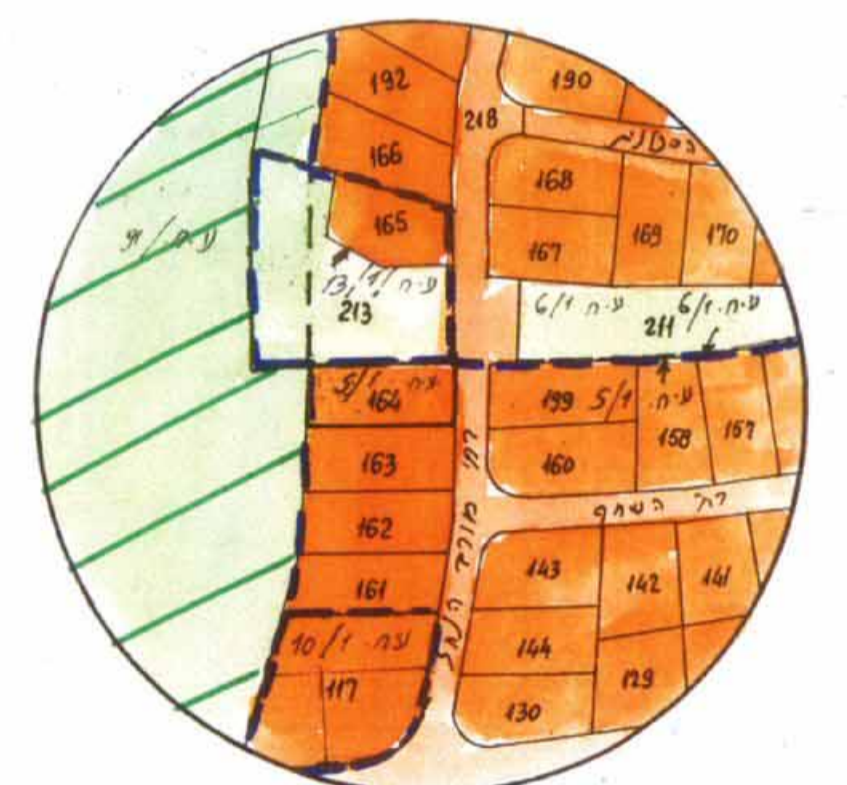

ועד מקומי חופית
בני לייבוניץ
מדידות והנדסה בעימי



נדבך וניהול
החלטת הוועדה
מ.ב.ג.
מחלקת המרחב
תאריך
30.04.2001

מרחב תכנון מקומי עמק חפר
25-06-2001

נתקבל
19/11
מתאר ע.מ. 19/11
המחזה שינוי לתכנית מפורטת ע.מ. 15/11
21-06-2001
נתקבל
הו"מ מ"ו

מחוז: המרכז
נפה: השרון
מקום: חופית
גוש: 8338
חלקות: 164
שטח התכנית: 1057
בעל הקרקע: מנהל מקומי ישראלי
היזום: ש.י. וסיון מ"מ - מורד 11 חופית
המתכנן: לייבוניץ בני; מורד מוססן וקרואגרף
ועד מקומי חופית
15-1-1998
22-12-1997
נתקבל

12.6.1997

עו"פ רואש

גבול תכנית סגורה
גבול התכנית
אזור מגורים
ש.צ.פ.
דרך קיימת
גן לאומי
לנהלה

משרד הפנים מחוז המרכז
חוק התכנון והבניה חסימה
אישור תכנית מ"מ
התכנית מאושרת מבחינה
טכנית 100% (גן לחוף)

14813

משרד הפנים
מחוז המרכז
25-06-2001

משרד הפנים
מחוז המרכז
21-06-2001
נתקבל
הו"מ מ"ו

משרד הפנים
מחוז המרכז
15-1-1998
נתקבל

משרד הפנים
מחוז המרכז
22-12-1997
נתקבל

12.6.1997

עו"פ רואש

גבול תכנית סגורה
גבול התכנית
אזור מגורים
ש.צ.פ.
דרך קיימת
גן לאומי
לנהלה

משרד הפנים מחוז המרכז
חוק התכנון והבניה חסימה
אישור תכנית מ"מ
התכנית מאושרת מבחינה
טכנית 100% (גן לחוף)