

מחוז המרכז

מרחב תכנון מקומי פתח-תקוה
 תכנית מתאר מס' פת/מק/3/703
 שינוי לתכנית מתאר מס' פת/2000
 ולתכנית מס' פת/2/703

פתח תקוה

גוש: 6375
 חלקה: 49
 שטח: 0.860 ד'

חלוקה	
1	0.409
2	0.451
0.860/49	

נפה: פתח-תקוה
 עיר: פתח-תקוה
 גוש: 6375
 חלקה: 49
 כתובת: רחוב רוטשילד 23
 שטח התכנית: 0.86 דונם
 בעלי הקרקע: פרץ אמיר
 הניג יוסף
 דאובר אסא
 היוזמים: בעלי הקרקע
 המתכנן: אדריכל עדו דאובר
 כורד ביירון 12 ת"א
 טל: 03-5227717

ועדת מקומית
 3/10/2017
 אישור תכנית מס' פת/מק/3/703
 תועדה המקומית החליטה לאשר את התכנית
 14.7.07
 27
 כיושמה מס' 27
 תוקף: 5 שנים
 תחילת תוקף: 14.7.07

- גבולות התכנית: [צבע כחול]
- איזור מגורים ג': [צבע צהוב]
- דרך: [צבע אדום]
- מבנה להריסה: [צבע לבן]

חתימות:

המתכנן, אדריכל עדו דאובר

היוזמים ובעלי הקרקע: פרץ אמיר

יוסף הניג

אסא דאובר


מצב קיים
 קנ"ח 1:250



פתח תקוה

גוש: 6375
 חלקה: 49
 שטח: 0.860 ד'

חלוקה	
1	0.409
2	0.451
0.860/49	

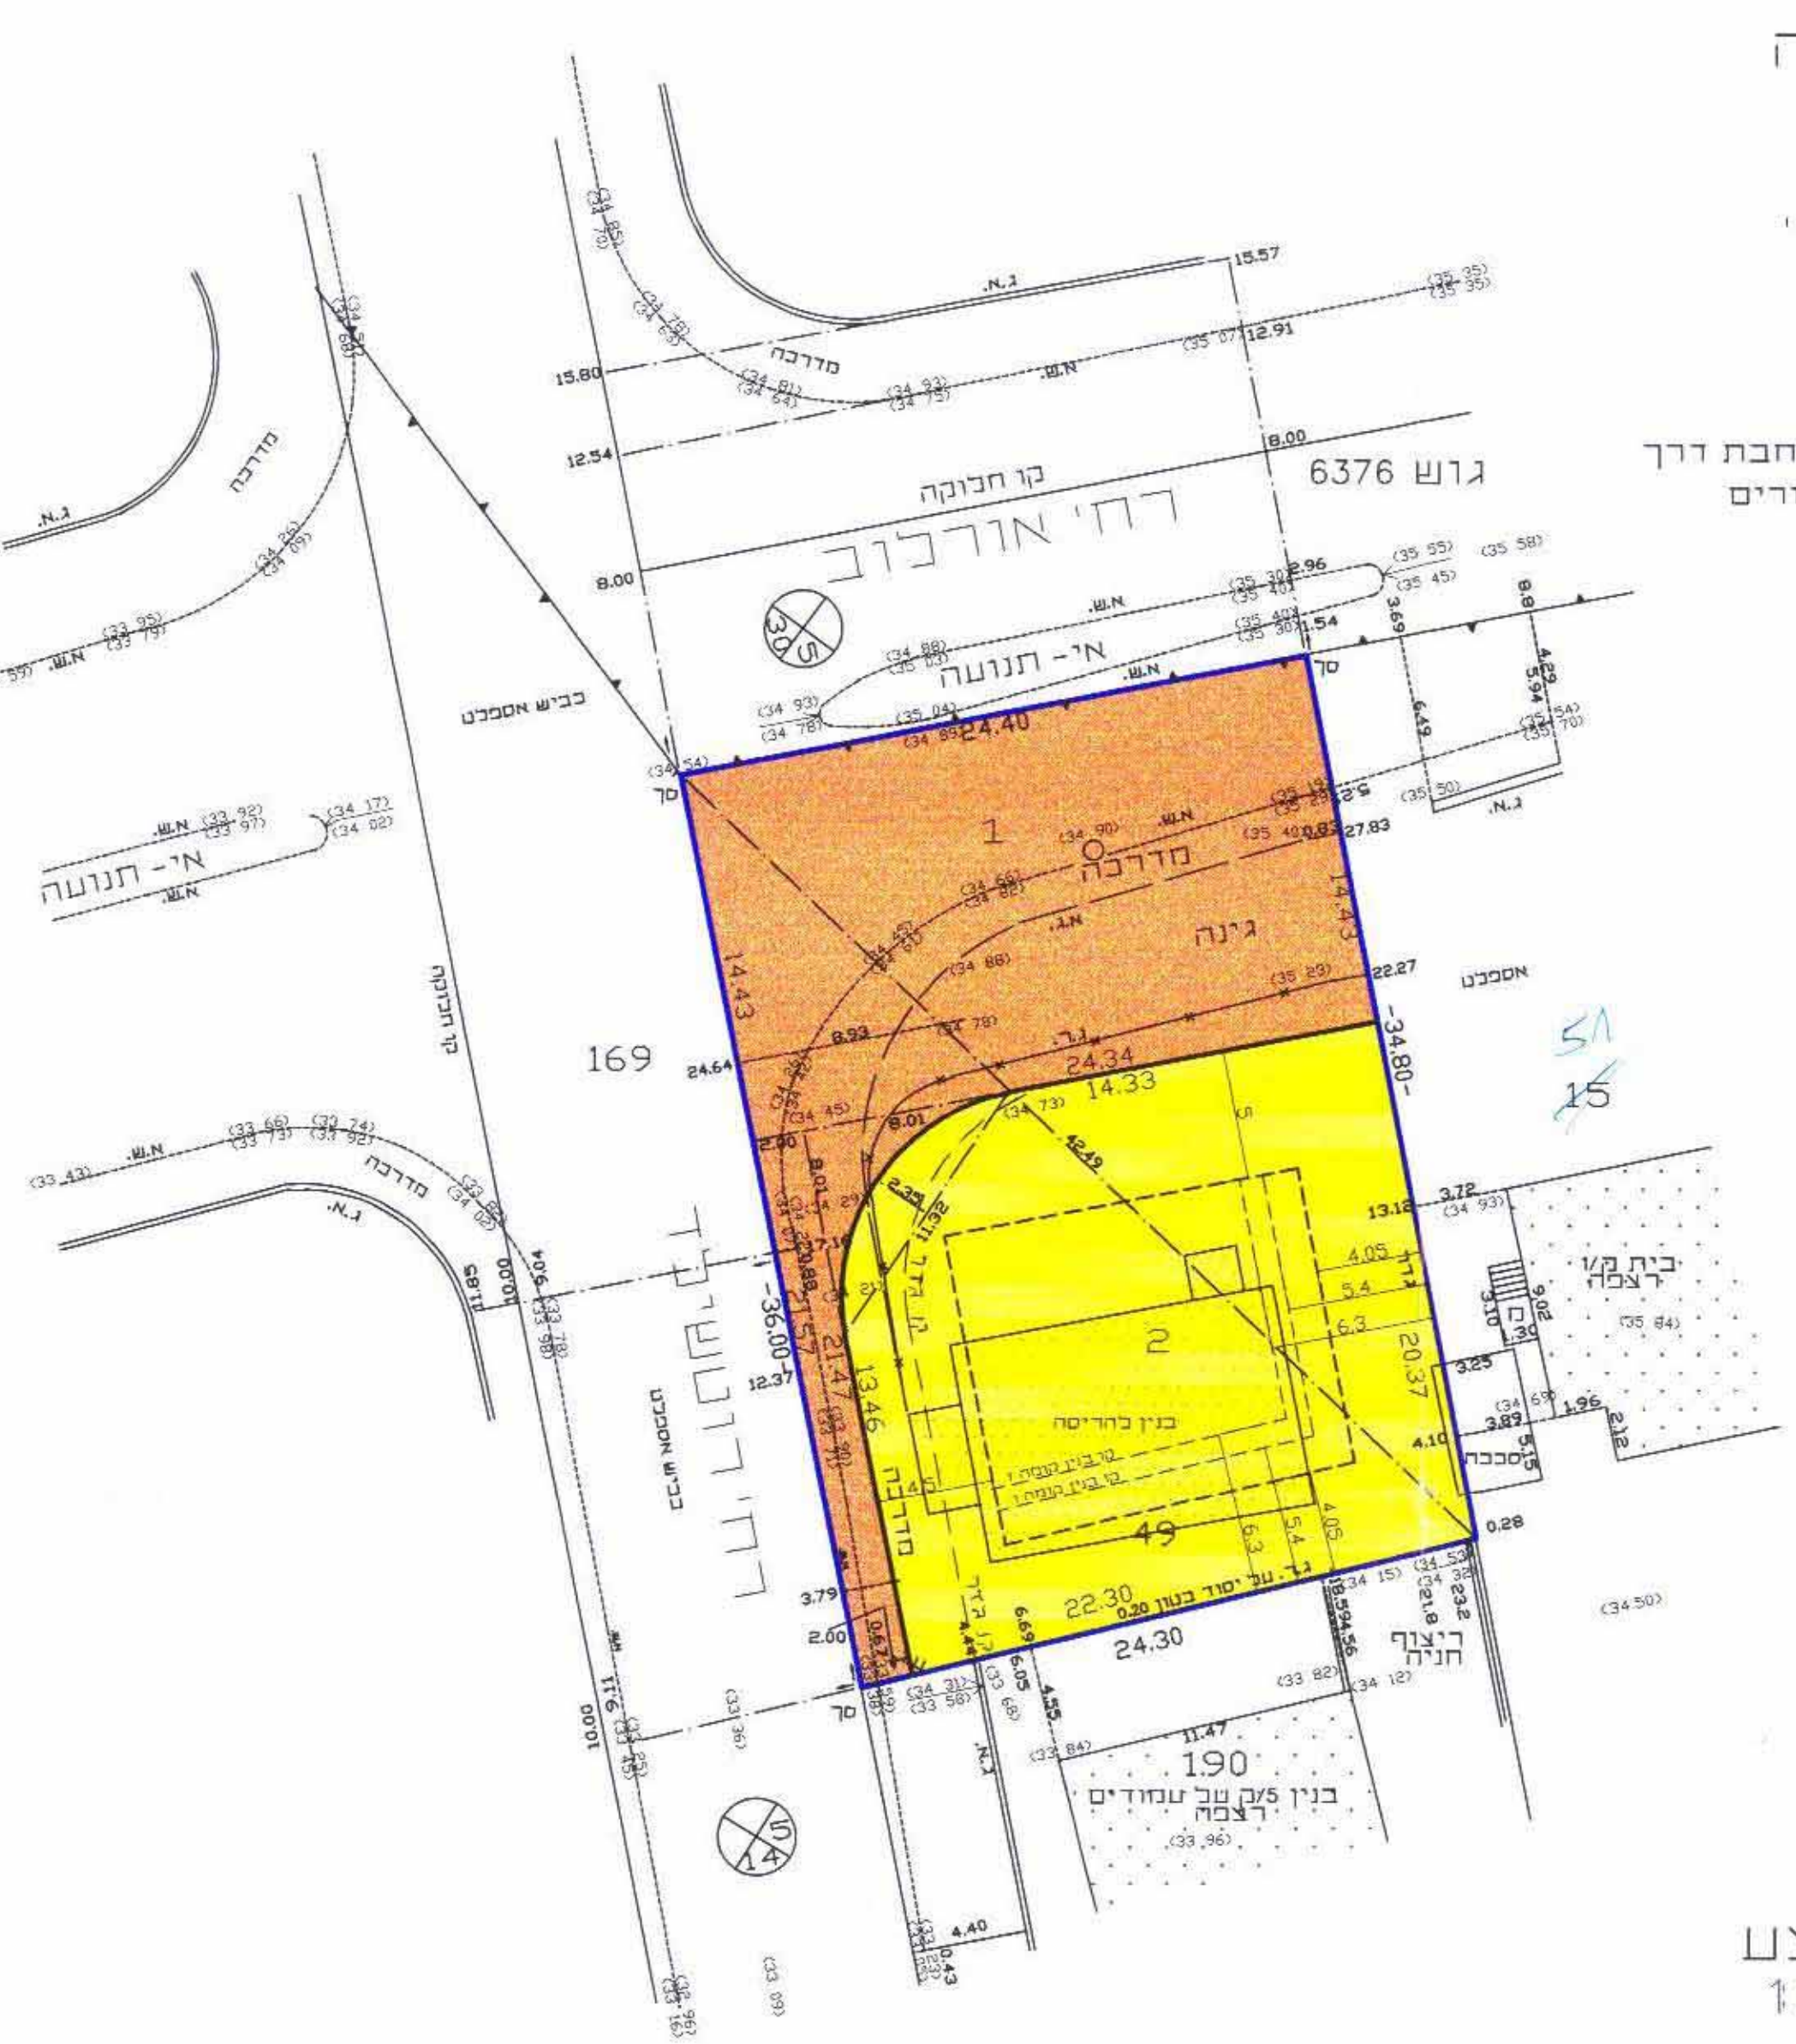

מצב מוצע
 קנ"ח 1:250