

מרחב תכנון מקומי רמלה תכנית מתאר ומפורטת לה/מק/1210 ו' המהווה שינוי לתכנית לה/1210 מרכז מסחרי - שדי דוד רזיאל

מחוז - מרכז
נפה - רמלה
מקום - רמלה
שטח התכנית - 0.479 ד.מ.

יזום התכנית - מישאל מורדכיב, דוד רזיאל 18 רמלה טל: 08-9244568
בעל הקרקע - מינהל מקרקעי ישראל
המתכנן: אדריכל קוהן חילוב, רח' ההסתדרות 22 אור-יהודה טלפקס: 03-5331791

בתכנית כלולים השטחים לפי הפרוט הבא:


גוש - 5810
חלקה - 35

תאריך: ינואר 2002
עדכון: יוני 2002
קנה המידה - 1 : 250


חתימות:




תרשים אזורי להתמצאות
ק.מ. 1 : 5000

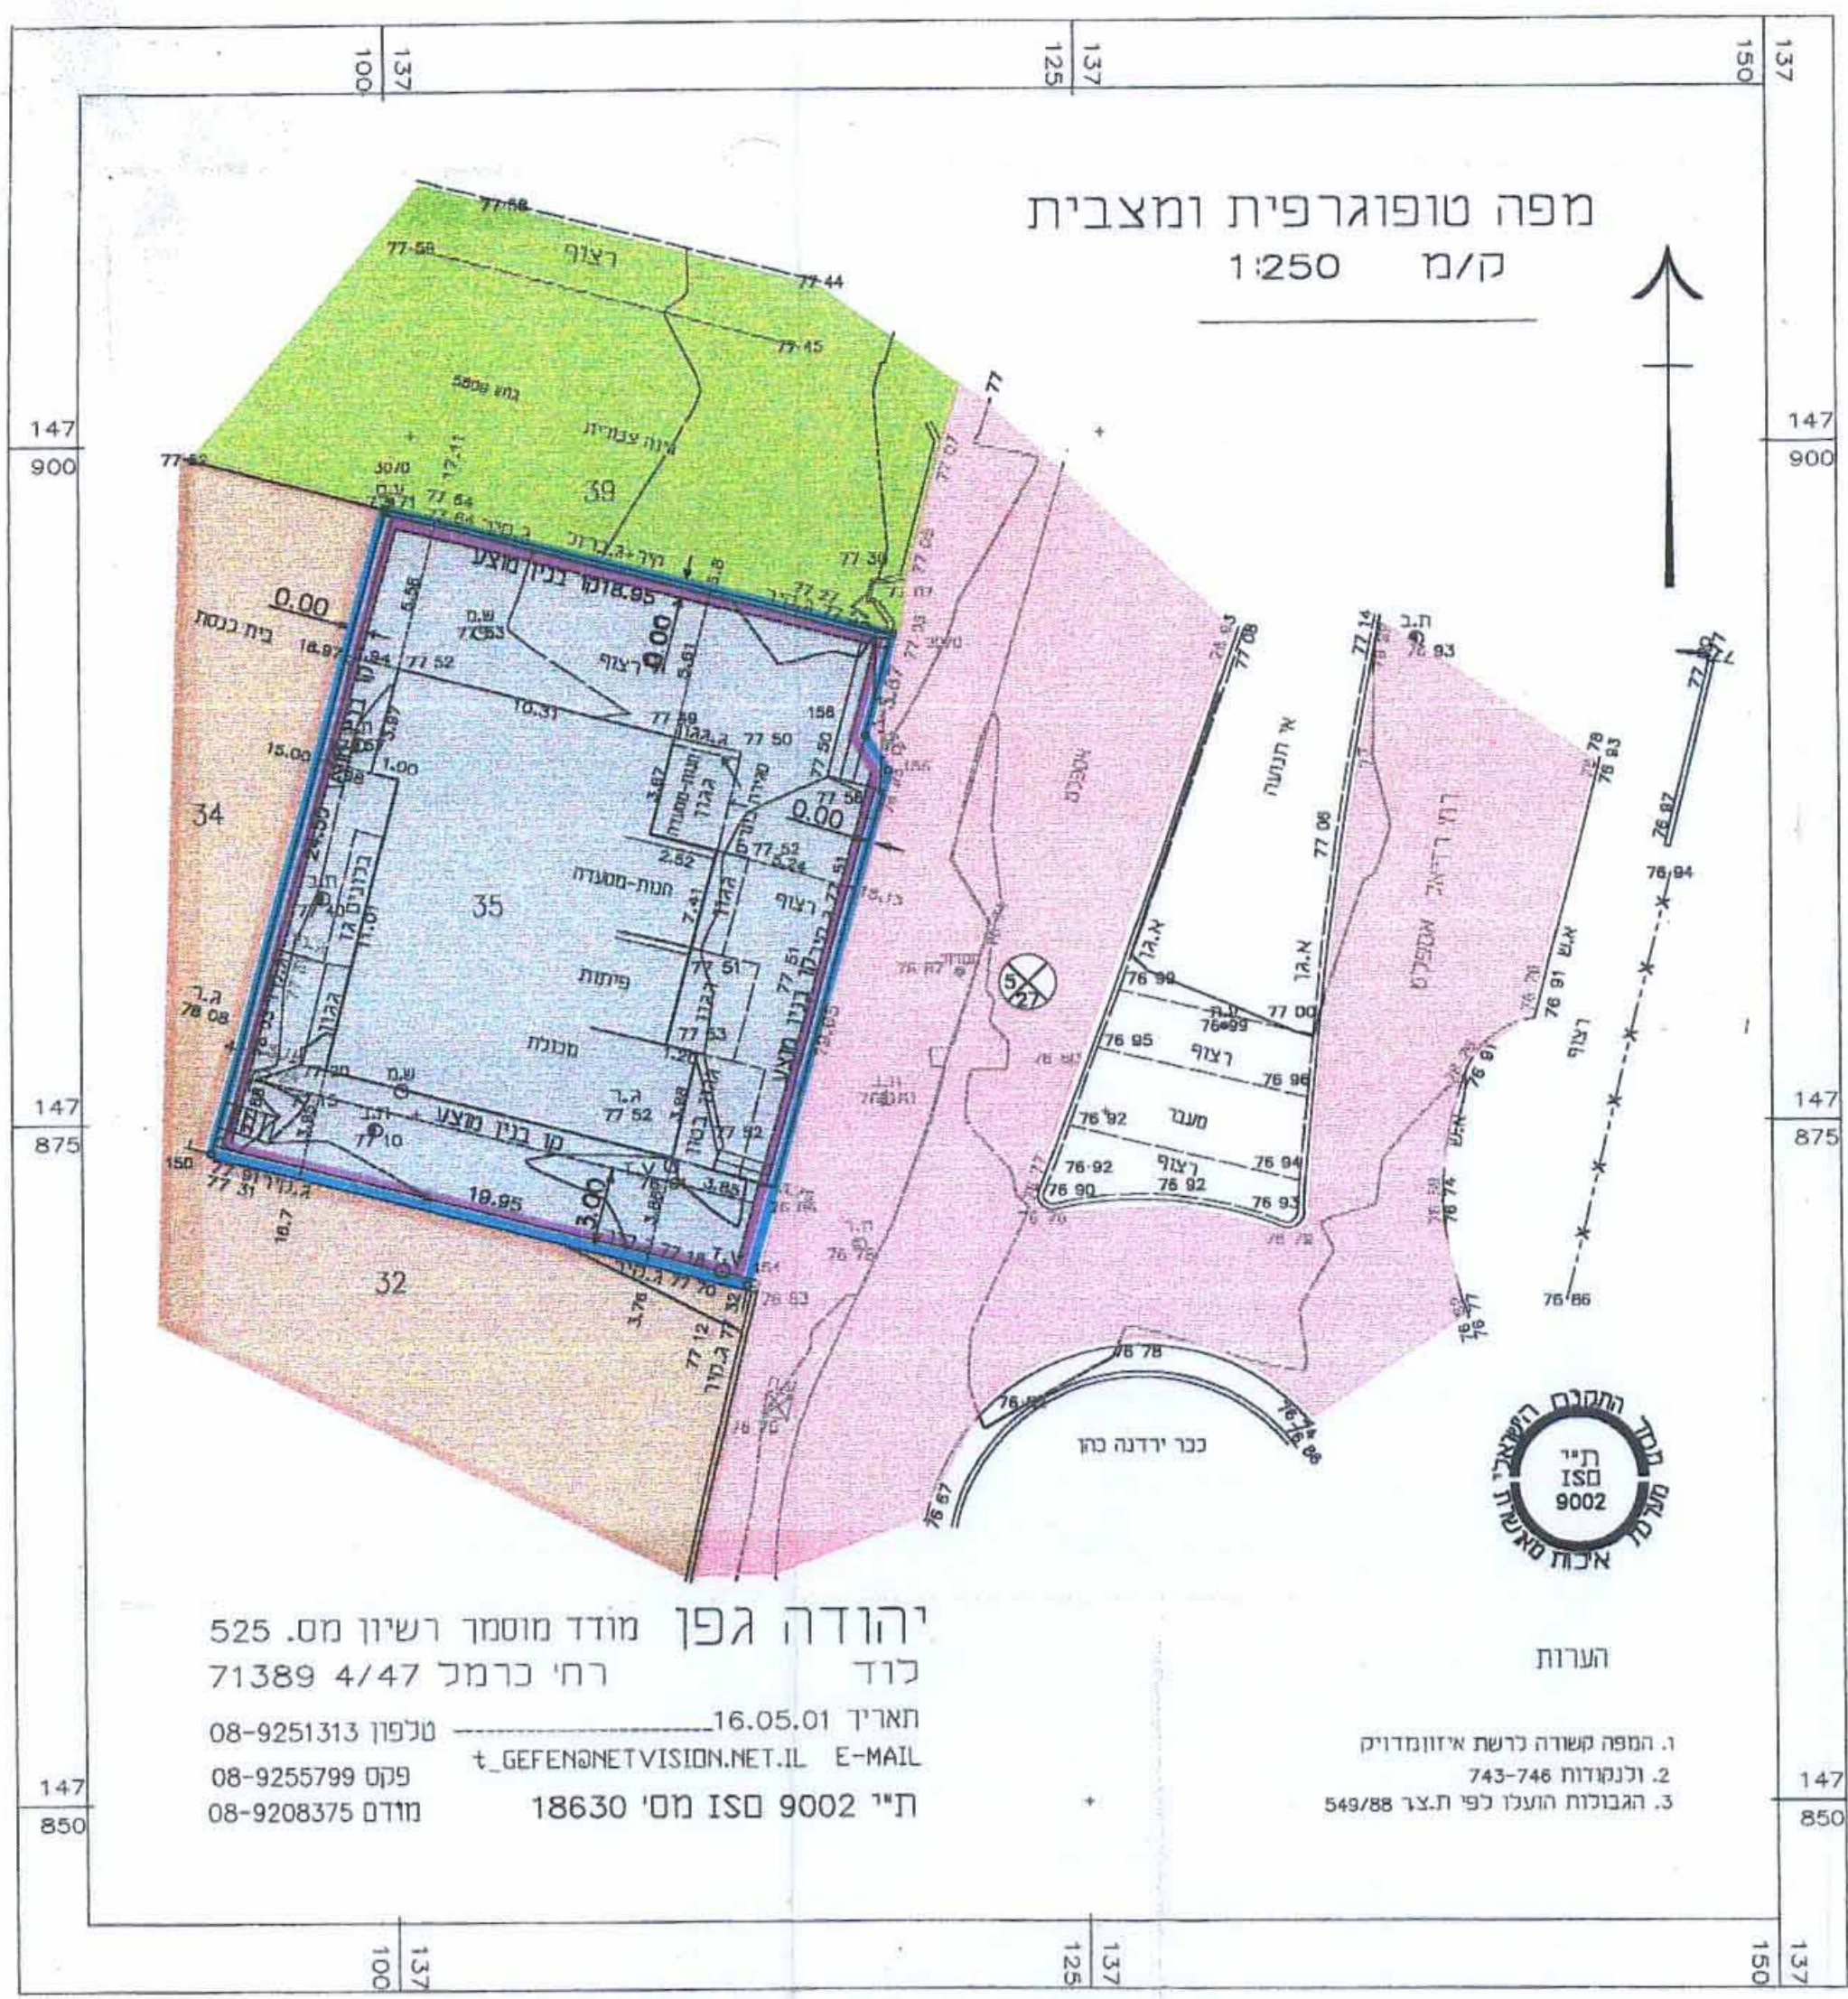


תכנית מצב מוצע
ק.מ. 1 : 250

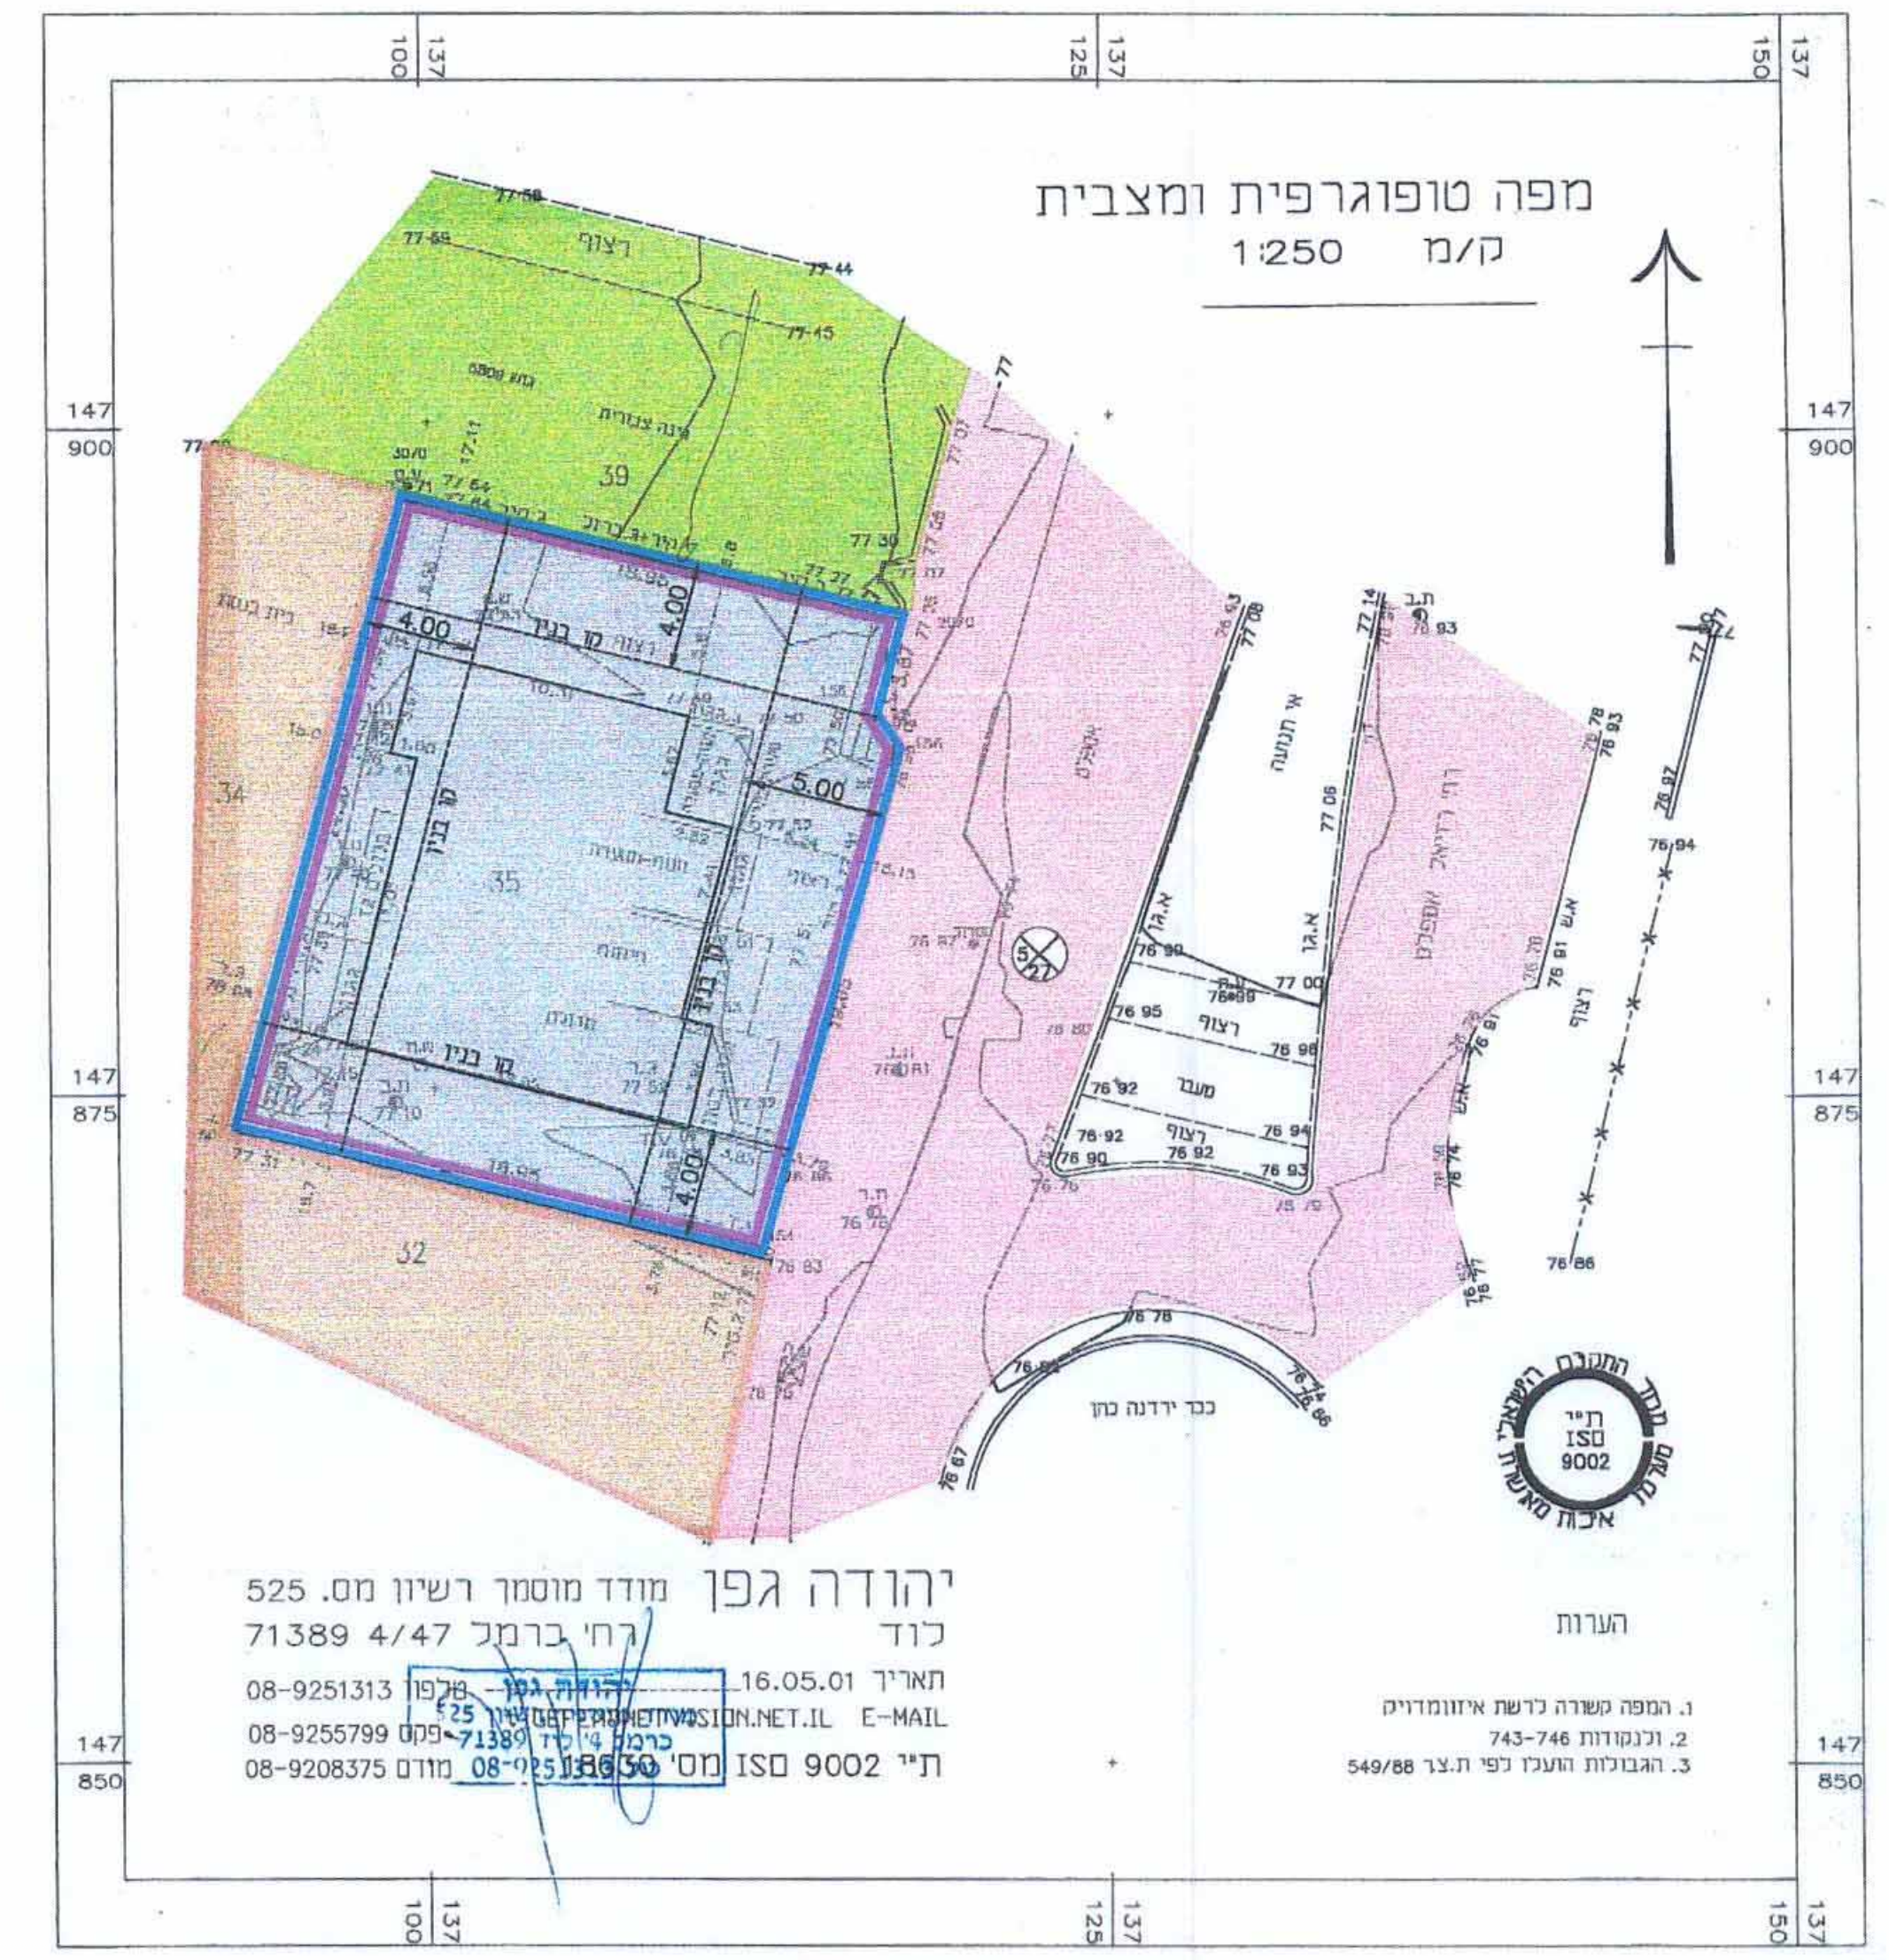

תכנית מצב קיים
ק.מ. 1 : 250

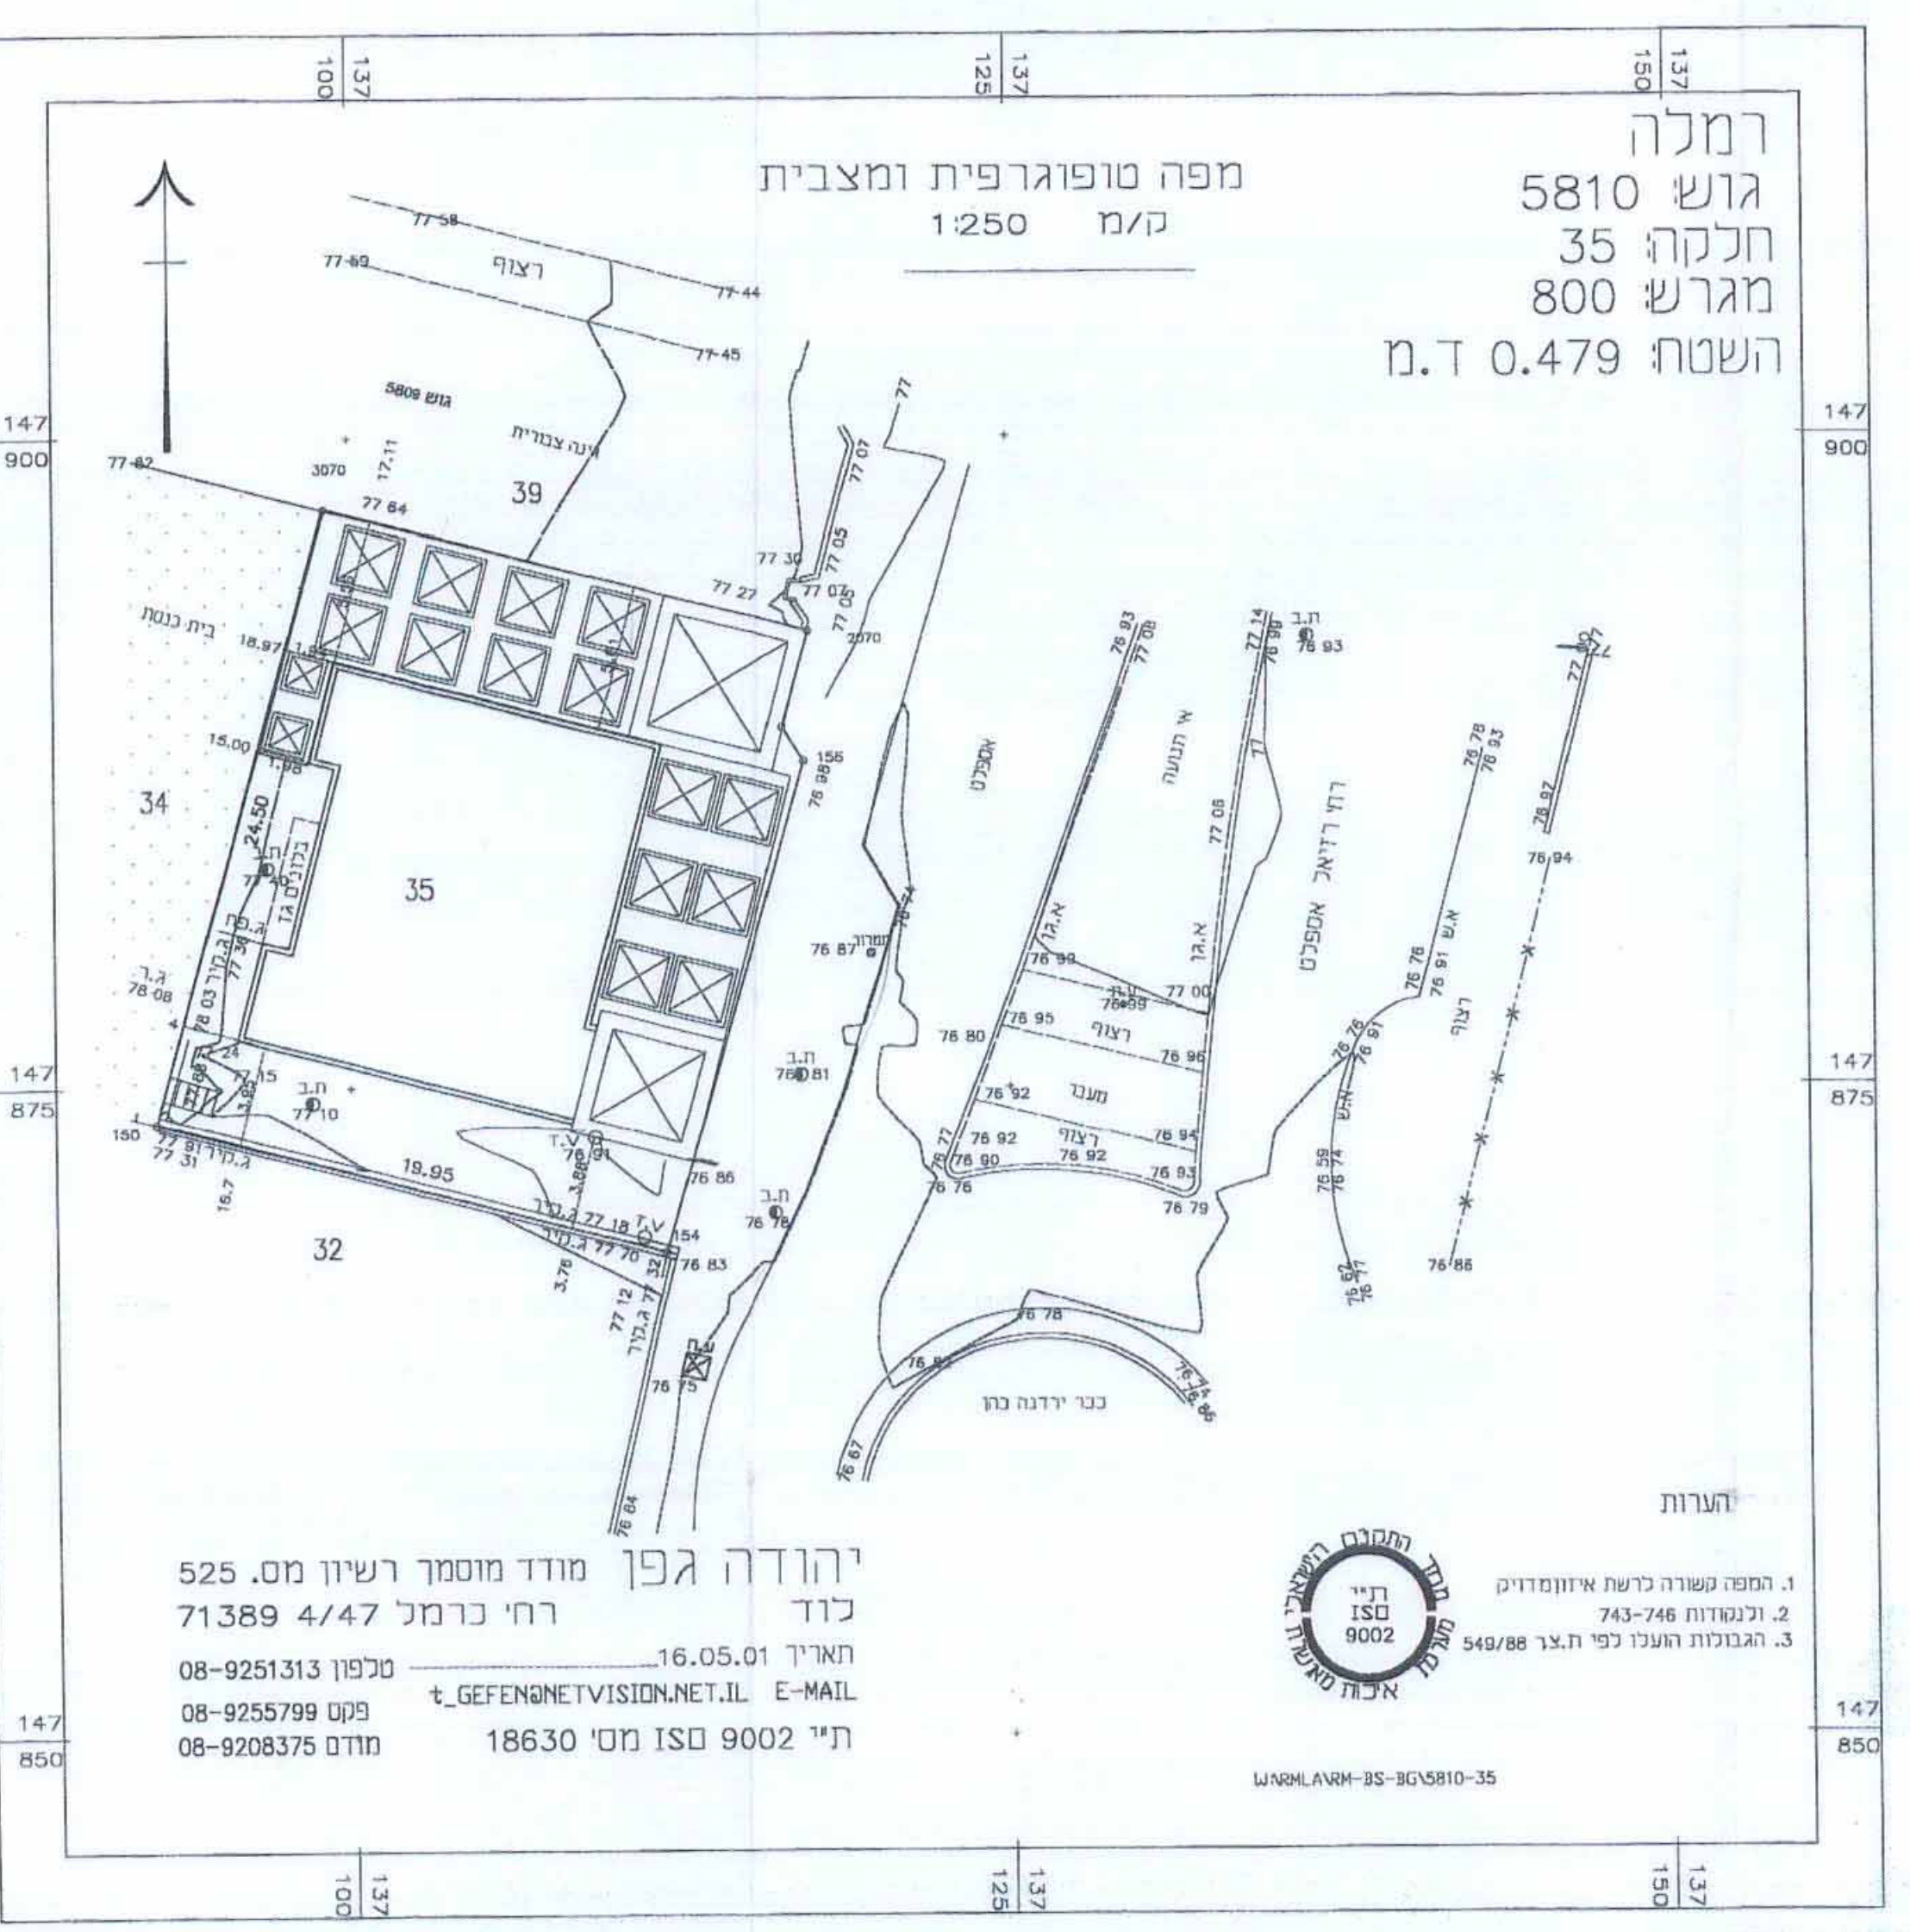

נספח בינוי מחייב
ק.מ. 1 : 250

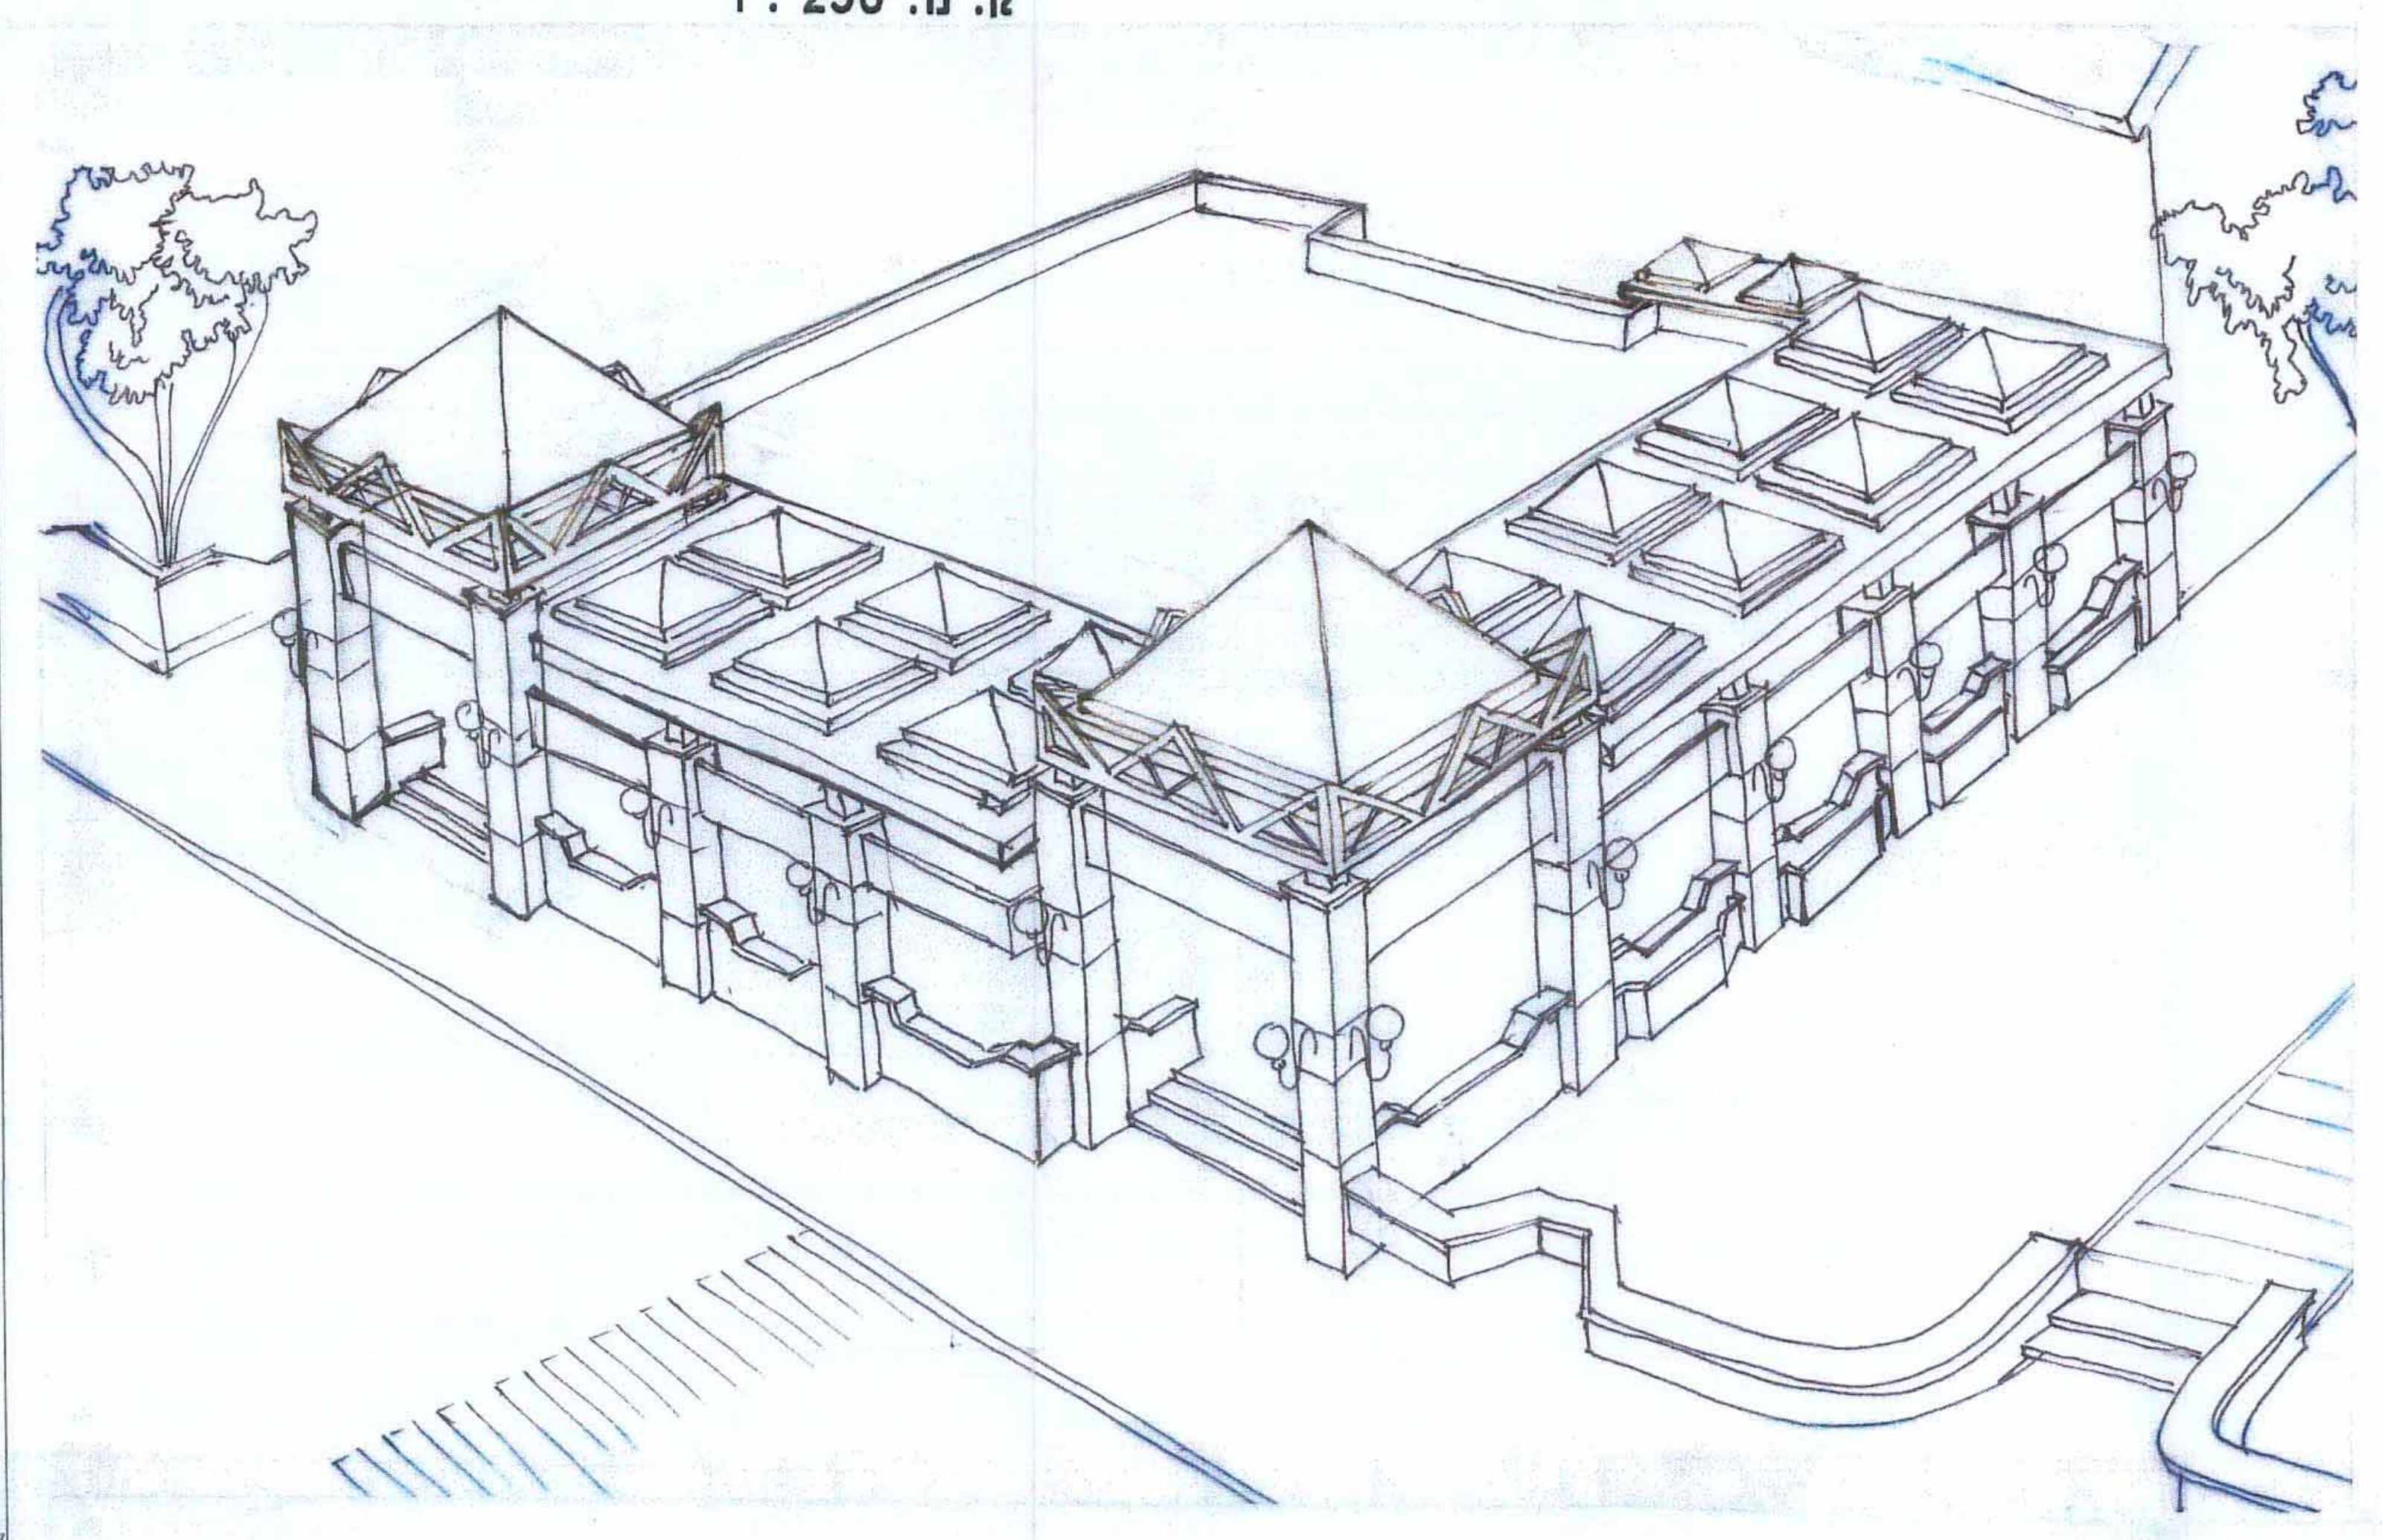

- מקרא
- גבול התכנית
 - שטח מסחרי
 - שטח ציבורי פתוח
 - מגורים
 - שטח ציבורי
 - דרך קיימת
 - קו בנין