

מרחב תכנון מקומי רמלה
 תוכנית שינוי מס' לה /מק/מ/2/2/16
 שינוי לתוכנית מס' לה /1000/2/16
 לה /1000/1/16
 לה /1000/16



מחוז : המרכז
 נפה : רמלה
 ישוב : רמלה
 גוש : 4344
 חלקה : 15
 מגרש : 15/15


טבלת שטחים מצב קיים

א	יט"ר	שטח ד'	מגורים ב'
100	0.394		
100	0.394		


טבלת שטחים מצב מוצע

א	יט"ר	שטח ד'	מגורים ב'
100	0.394		
100	0.394		

היוזם : איהאב איברהים אבו ריאש
 בעלים : איברהים אבו ריאש
 המחבר : ד"ר פהמי בשארה
 שטח התוכנית : 0.394 ד'
 קנ"מ : 1:250
 מס' יח"ד : 2 יח"ד

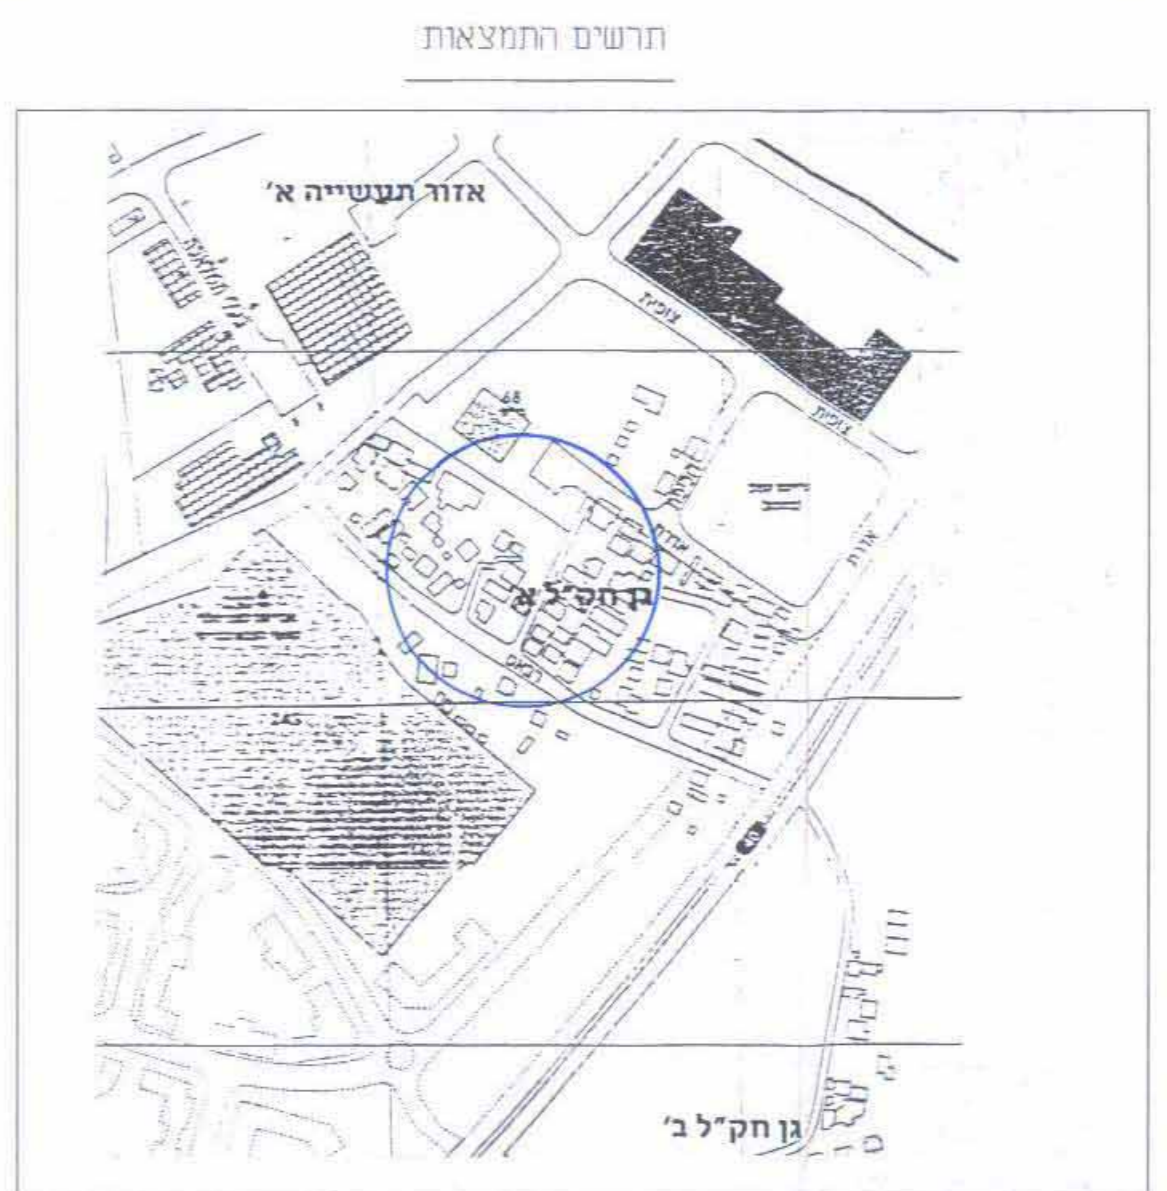


מחוז : המרכז
 נפה : רמלה
 מקומ : רמלה
 גוש : 4344
 חלקה : 15
 מגרש : 15\15
 שטח : 0.394 ד'

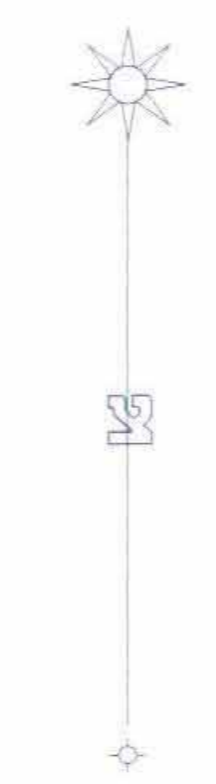

מפה מצבית טופוגרפית
 ק"מ 1:250

מצב קיים
 ק"מ 1:250

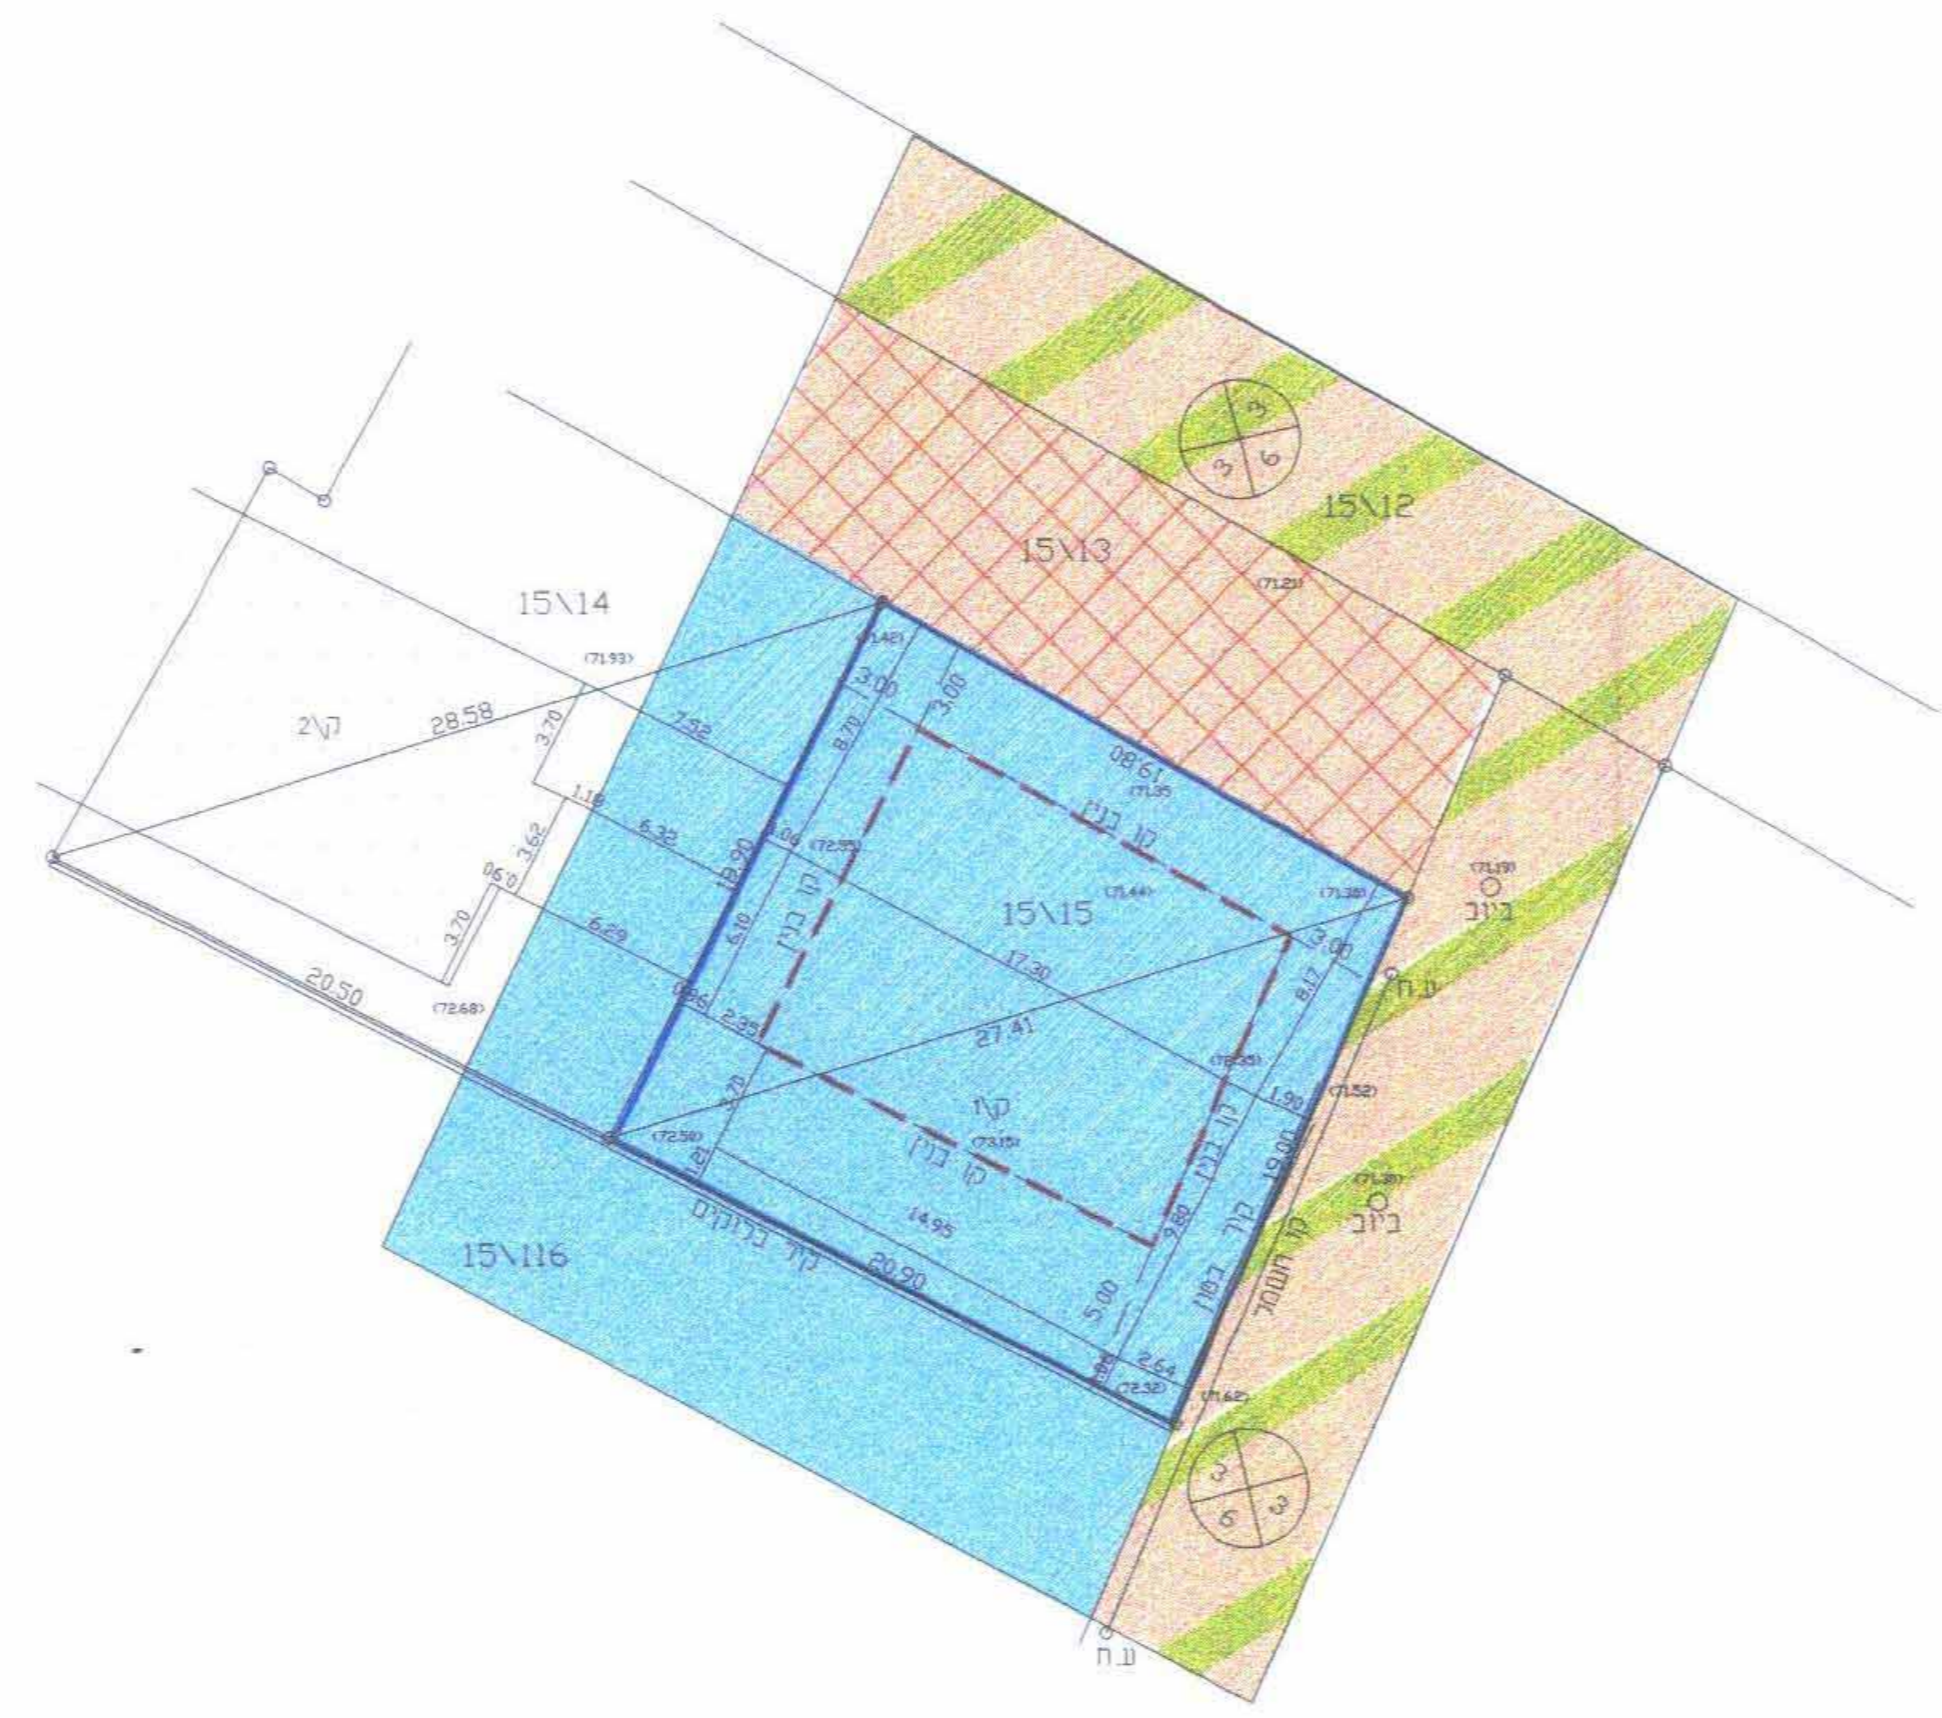

הריני מצהיר בזה עשהו העתק נכון של חרשים המדידה שבוצעו ע"י ידי ביום וכי הוא מוסר בדיוק את מצבם ונבולתיהם ע"י נכסי המקרקעין בוסן ה"כ" כפי שהוראו והוצגו ע"י הקרקע

1 הנבחים הינם מוחלטים
 2 תחנות התבססה על רמטסטר
 3 גבוות המרעש נקטו מתשרים חזקה של מורד מוסקר הפע סיום 4\8\94 תאריך

לא לצרכי רישום
 מודד מוסקר
 תאריך

מצב מוצע
 ק"מ 1:250

