




מרחב תכנון מקומי - רמלה תכנית מס' לה/מק/211/א שינוי לתכנית מפורטת לה/211

ועדה מקומית לתכנון ולבניה ופקלה
אישור תכנית מס' לה/מק/211/א
הועדה המקומית רחליטה לאשר את התכנית
בשטח מס' 4356
תאריך: 12.07.01
מיוזם: ד"ר חגית

מחוז: המרכז
נפה: רמלה
מקום: רמלה
גוש: 4356
חלקות: 12 חלק, 13 חלק, 44 חלק
מגרש: מס' 9
בעל הקרקע: עיריית רמלה
יוזם התכנית: הועדה המקומית לתכנון ובניה, רמלה
מגיש התכנית: עיריית רמלה
עורך התכנית: שלמה גנדלר
אדריכלות ובינוי ערים
איבן גבירול 186 ת"א טל. 03-5442052
קנ"מ: 1:1000
שטח התכנית: 5.904 דונם

מקרא

	גבול התכנית
	גבול מגרש מוצע
	מסגר מגרש מוצע
	אזור מגורים א'
	אזור מגורים ג'
	אזור מגורים מיוחד
	אזור מסחרי
	שטח לספורט
	שטח לחניה ציבורית
	שטח ציבורי פתוח
	שטח לבניית ציבור
	בית קברות
	דרך מוצעת
	דרך קיימת
	מספר דרך
	קו בנין לדרך
	רוחב הדרך
	מסגר מגרש לביטול
	מבנה להריסה

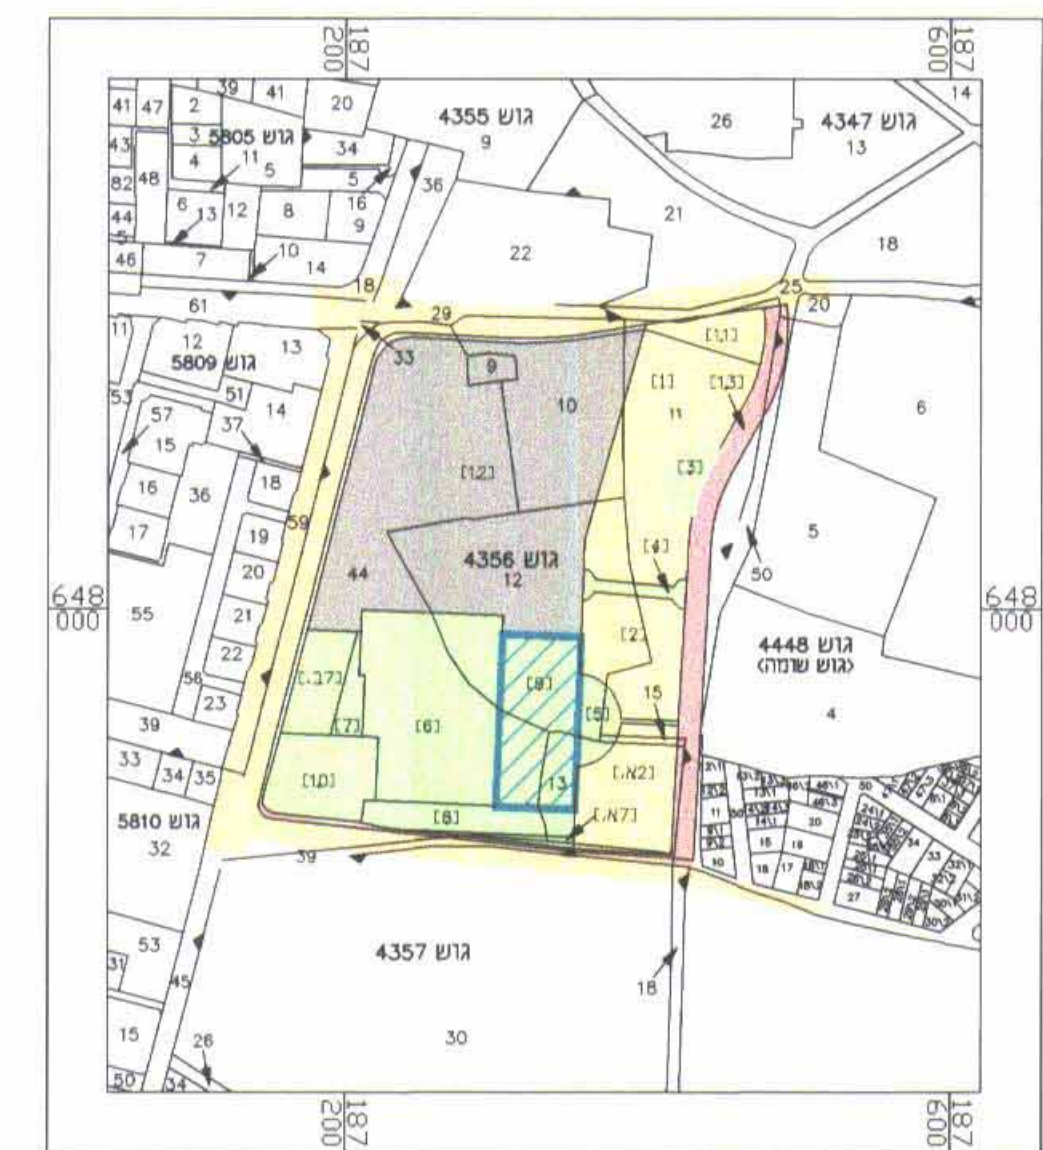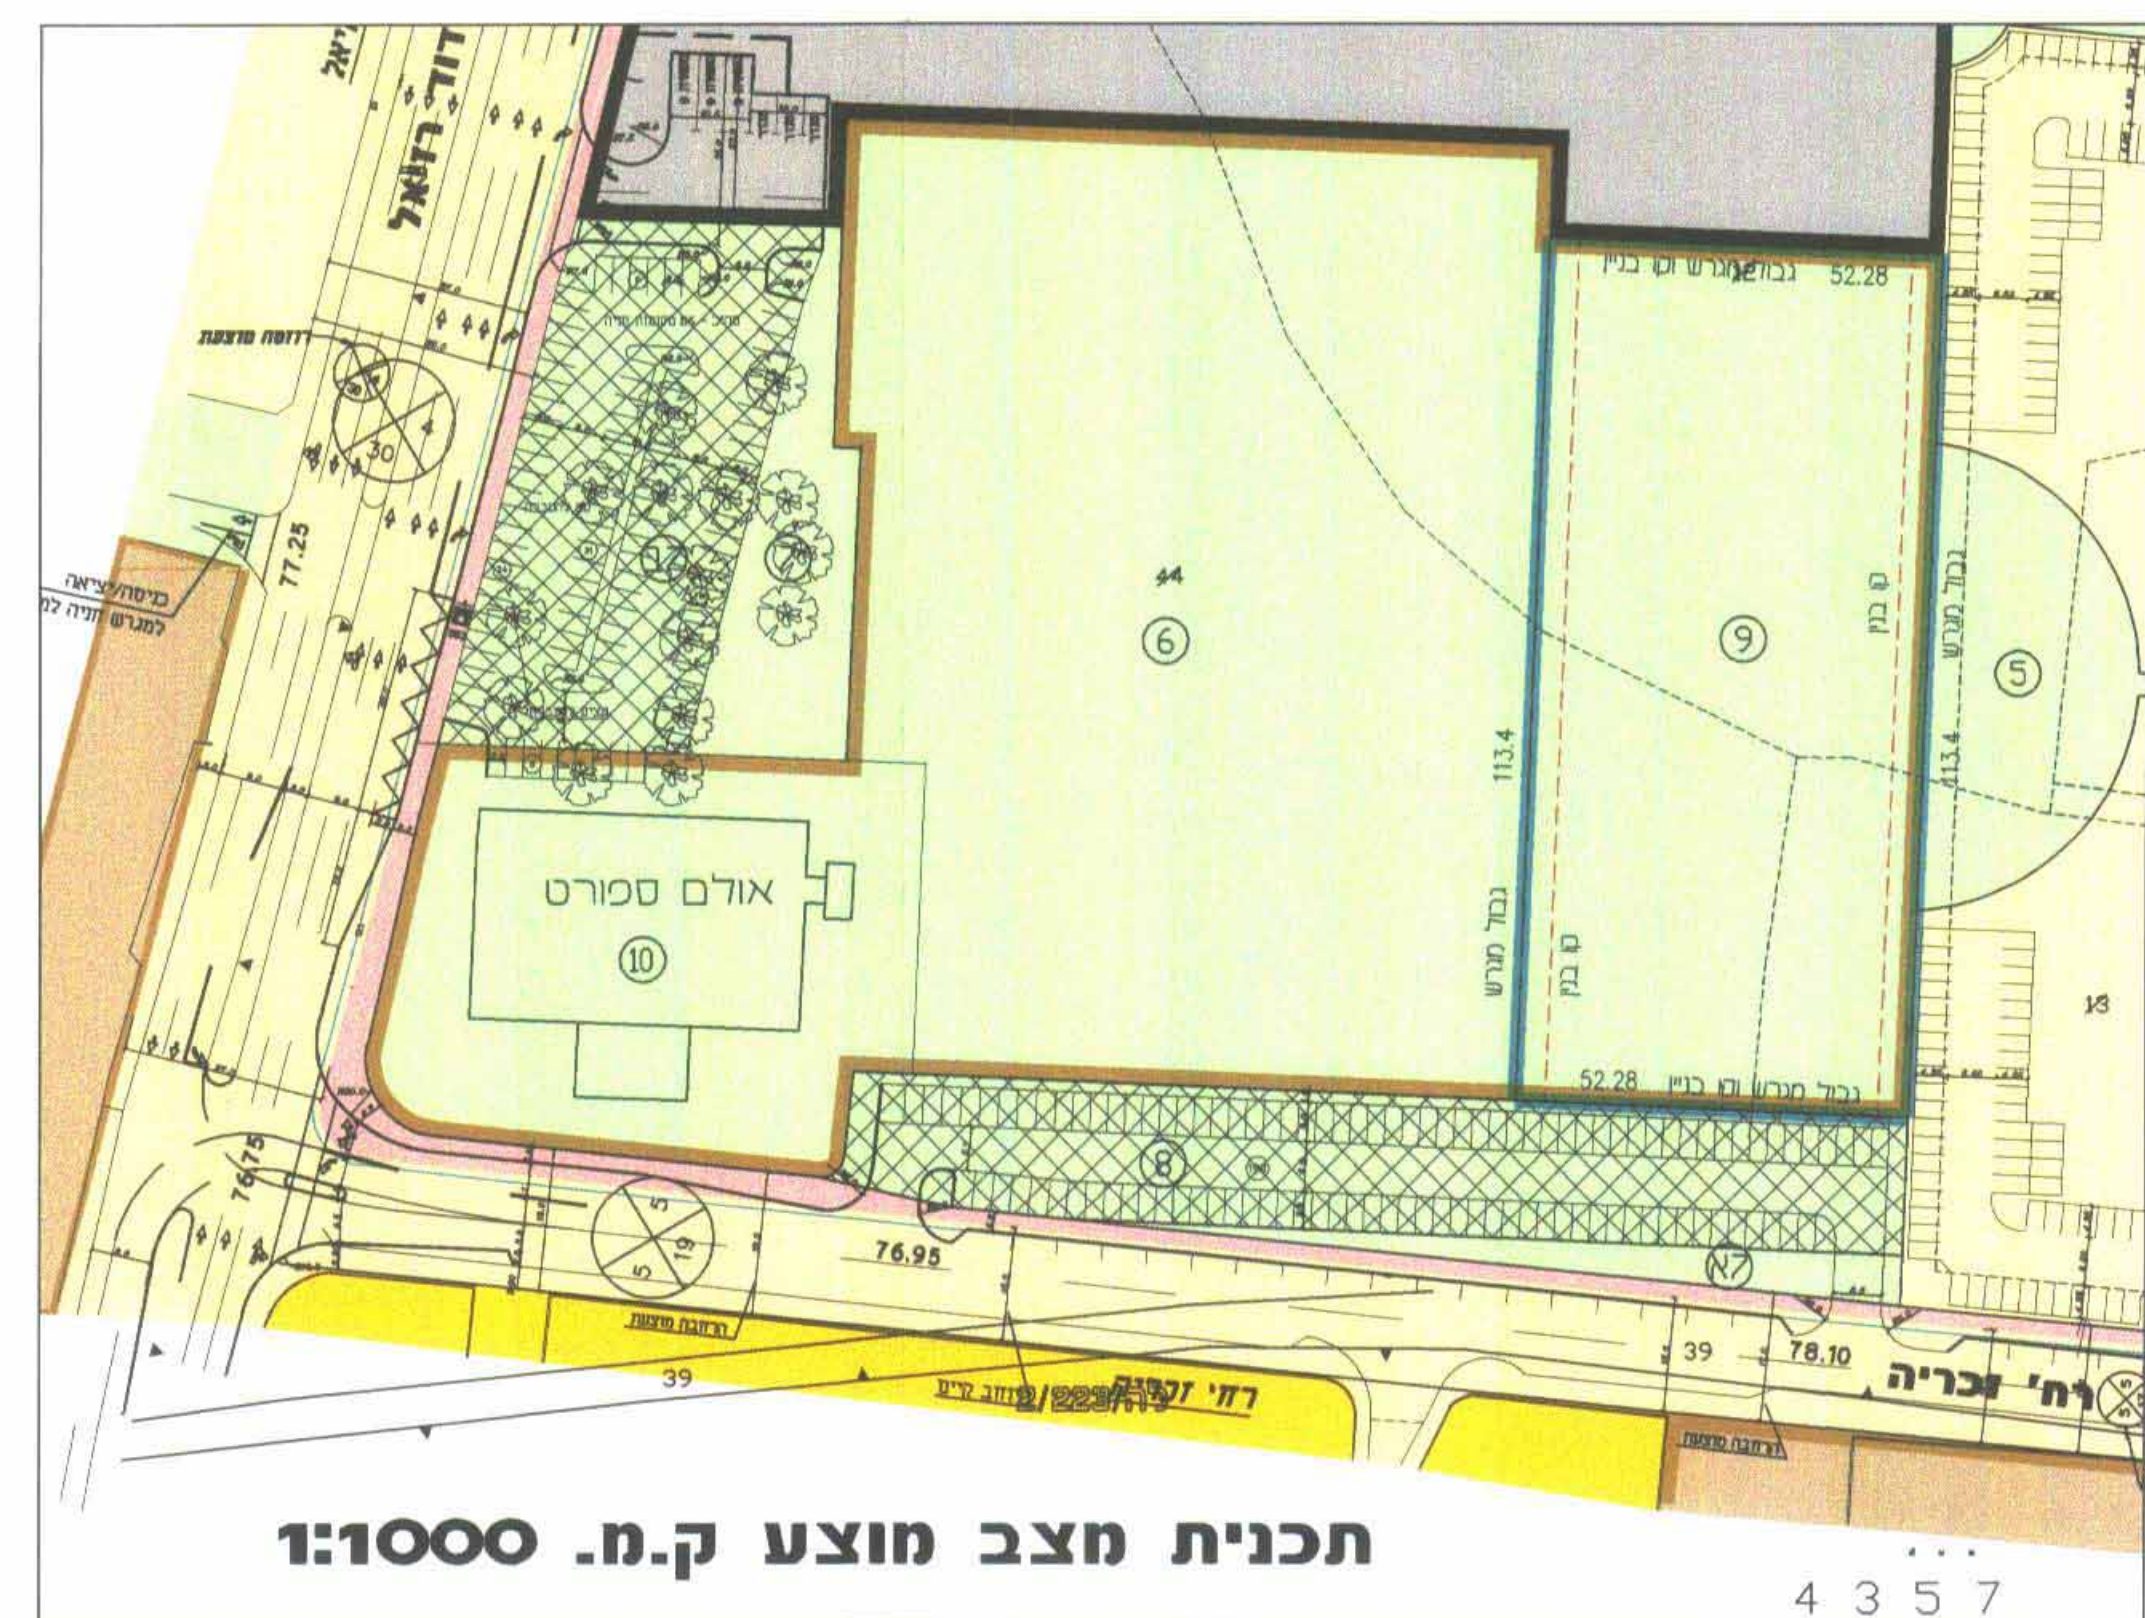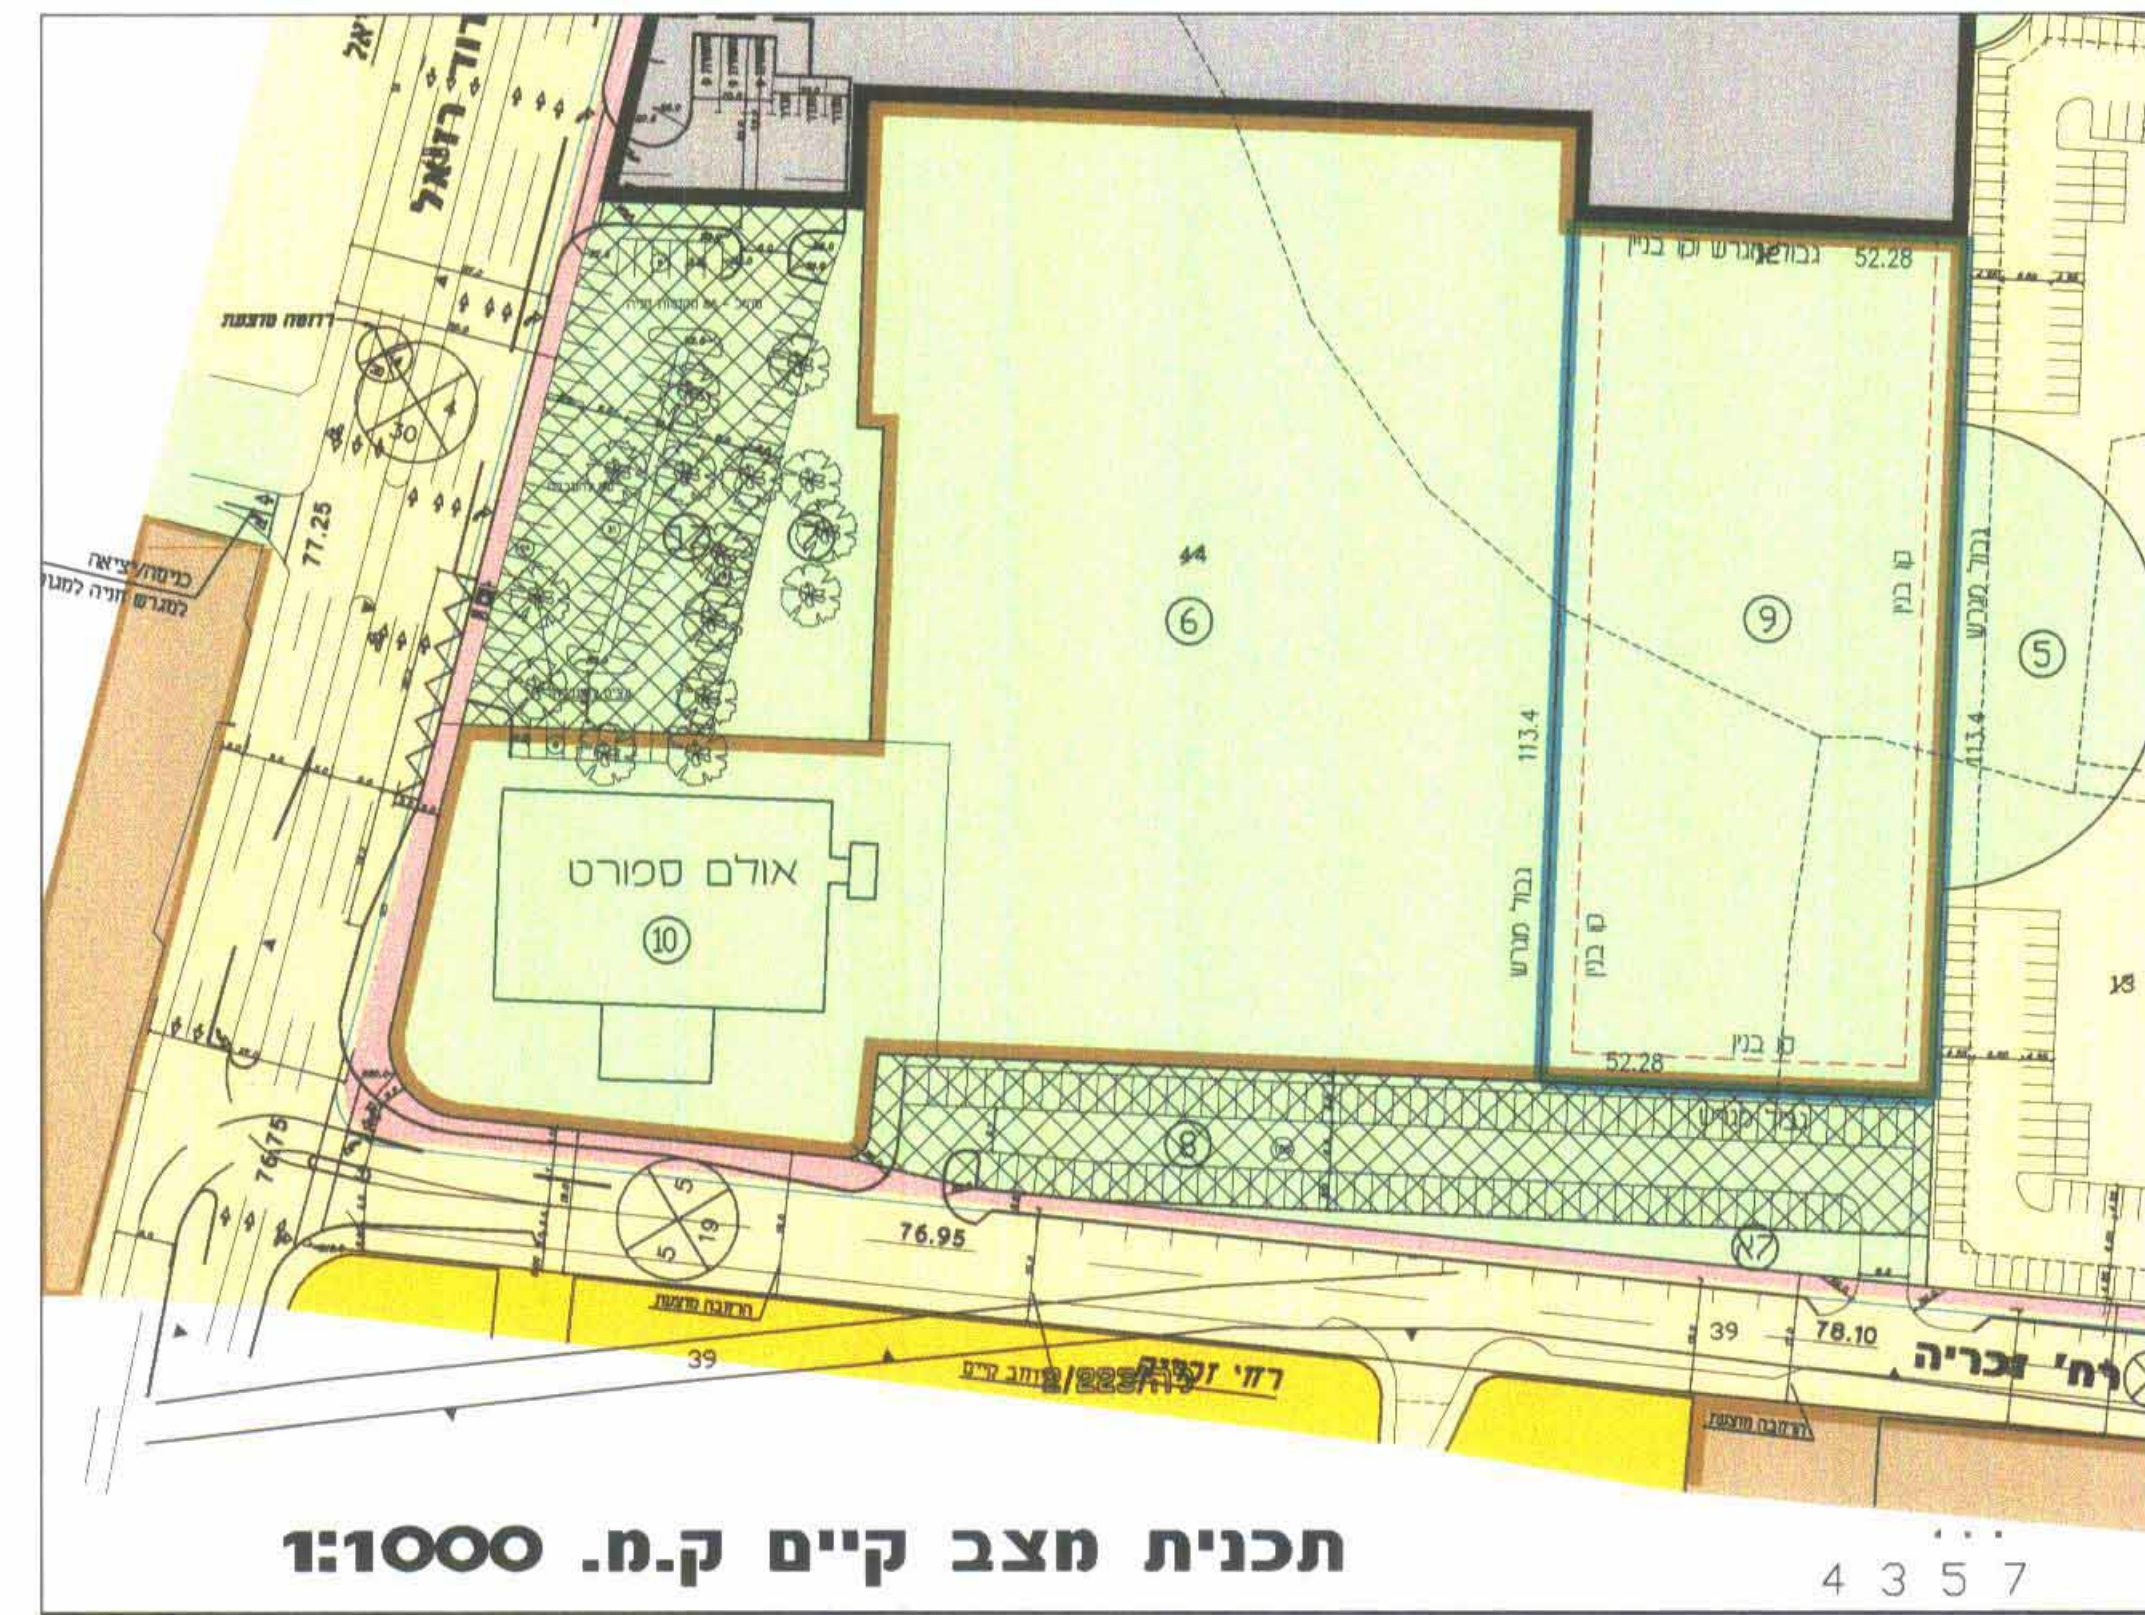

תרשים סביבה קנ"מ 1:5000

חתימות:

המתכנן:

ש. גנדלר-אדריכל
אבן גבירול 186 ת"א
טל. 03-5442052
פ.ק. 5466360

בעל הקרקע:

מגיש התכנית:

הרשות המקומית: