

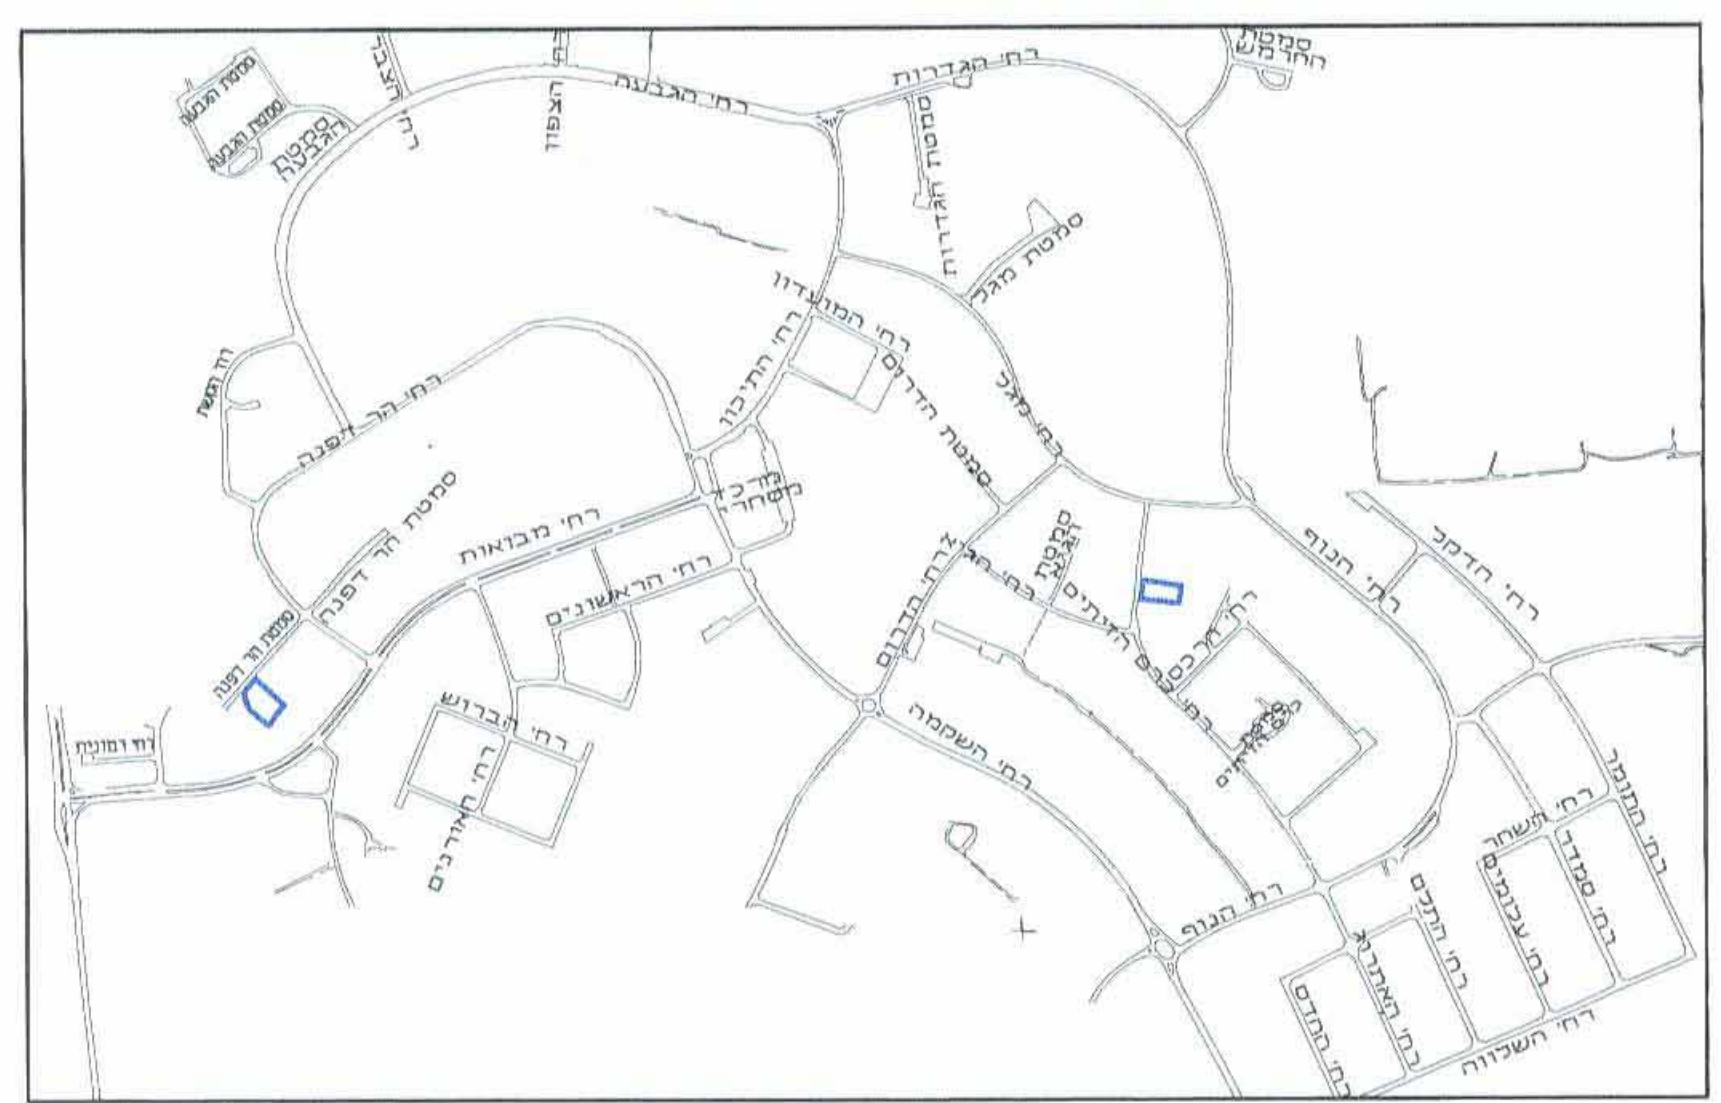


מרחב תכנון מקומי המרכז  
 תכנית מפורטת מס' ממ/מק/4148  
 שינוי לתכניות מס' שד/534/23, ממ/4031  
 ו-ממ/534/23/ג'1  
 מסמך ב'

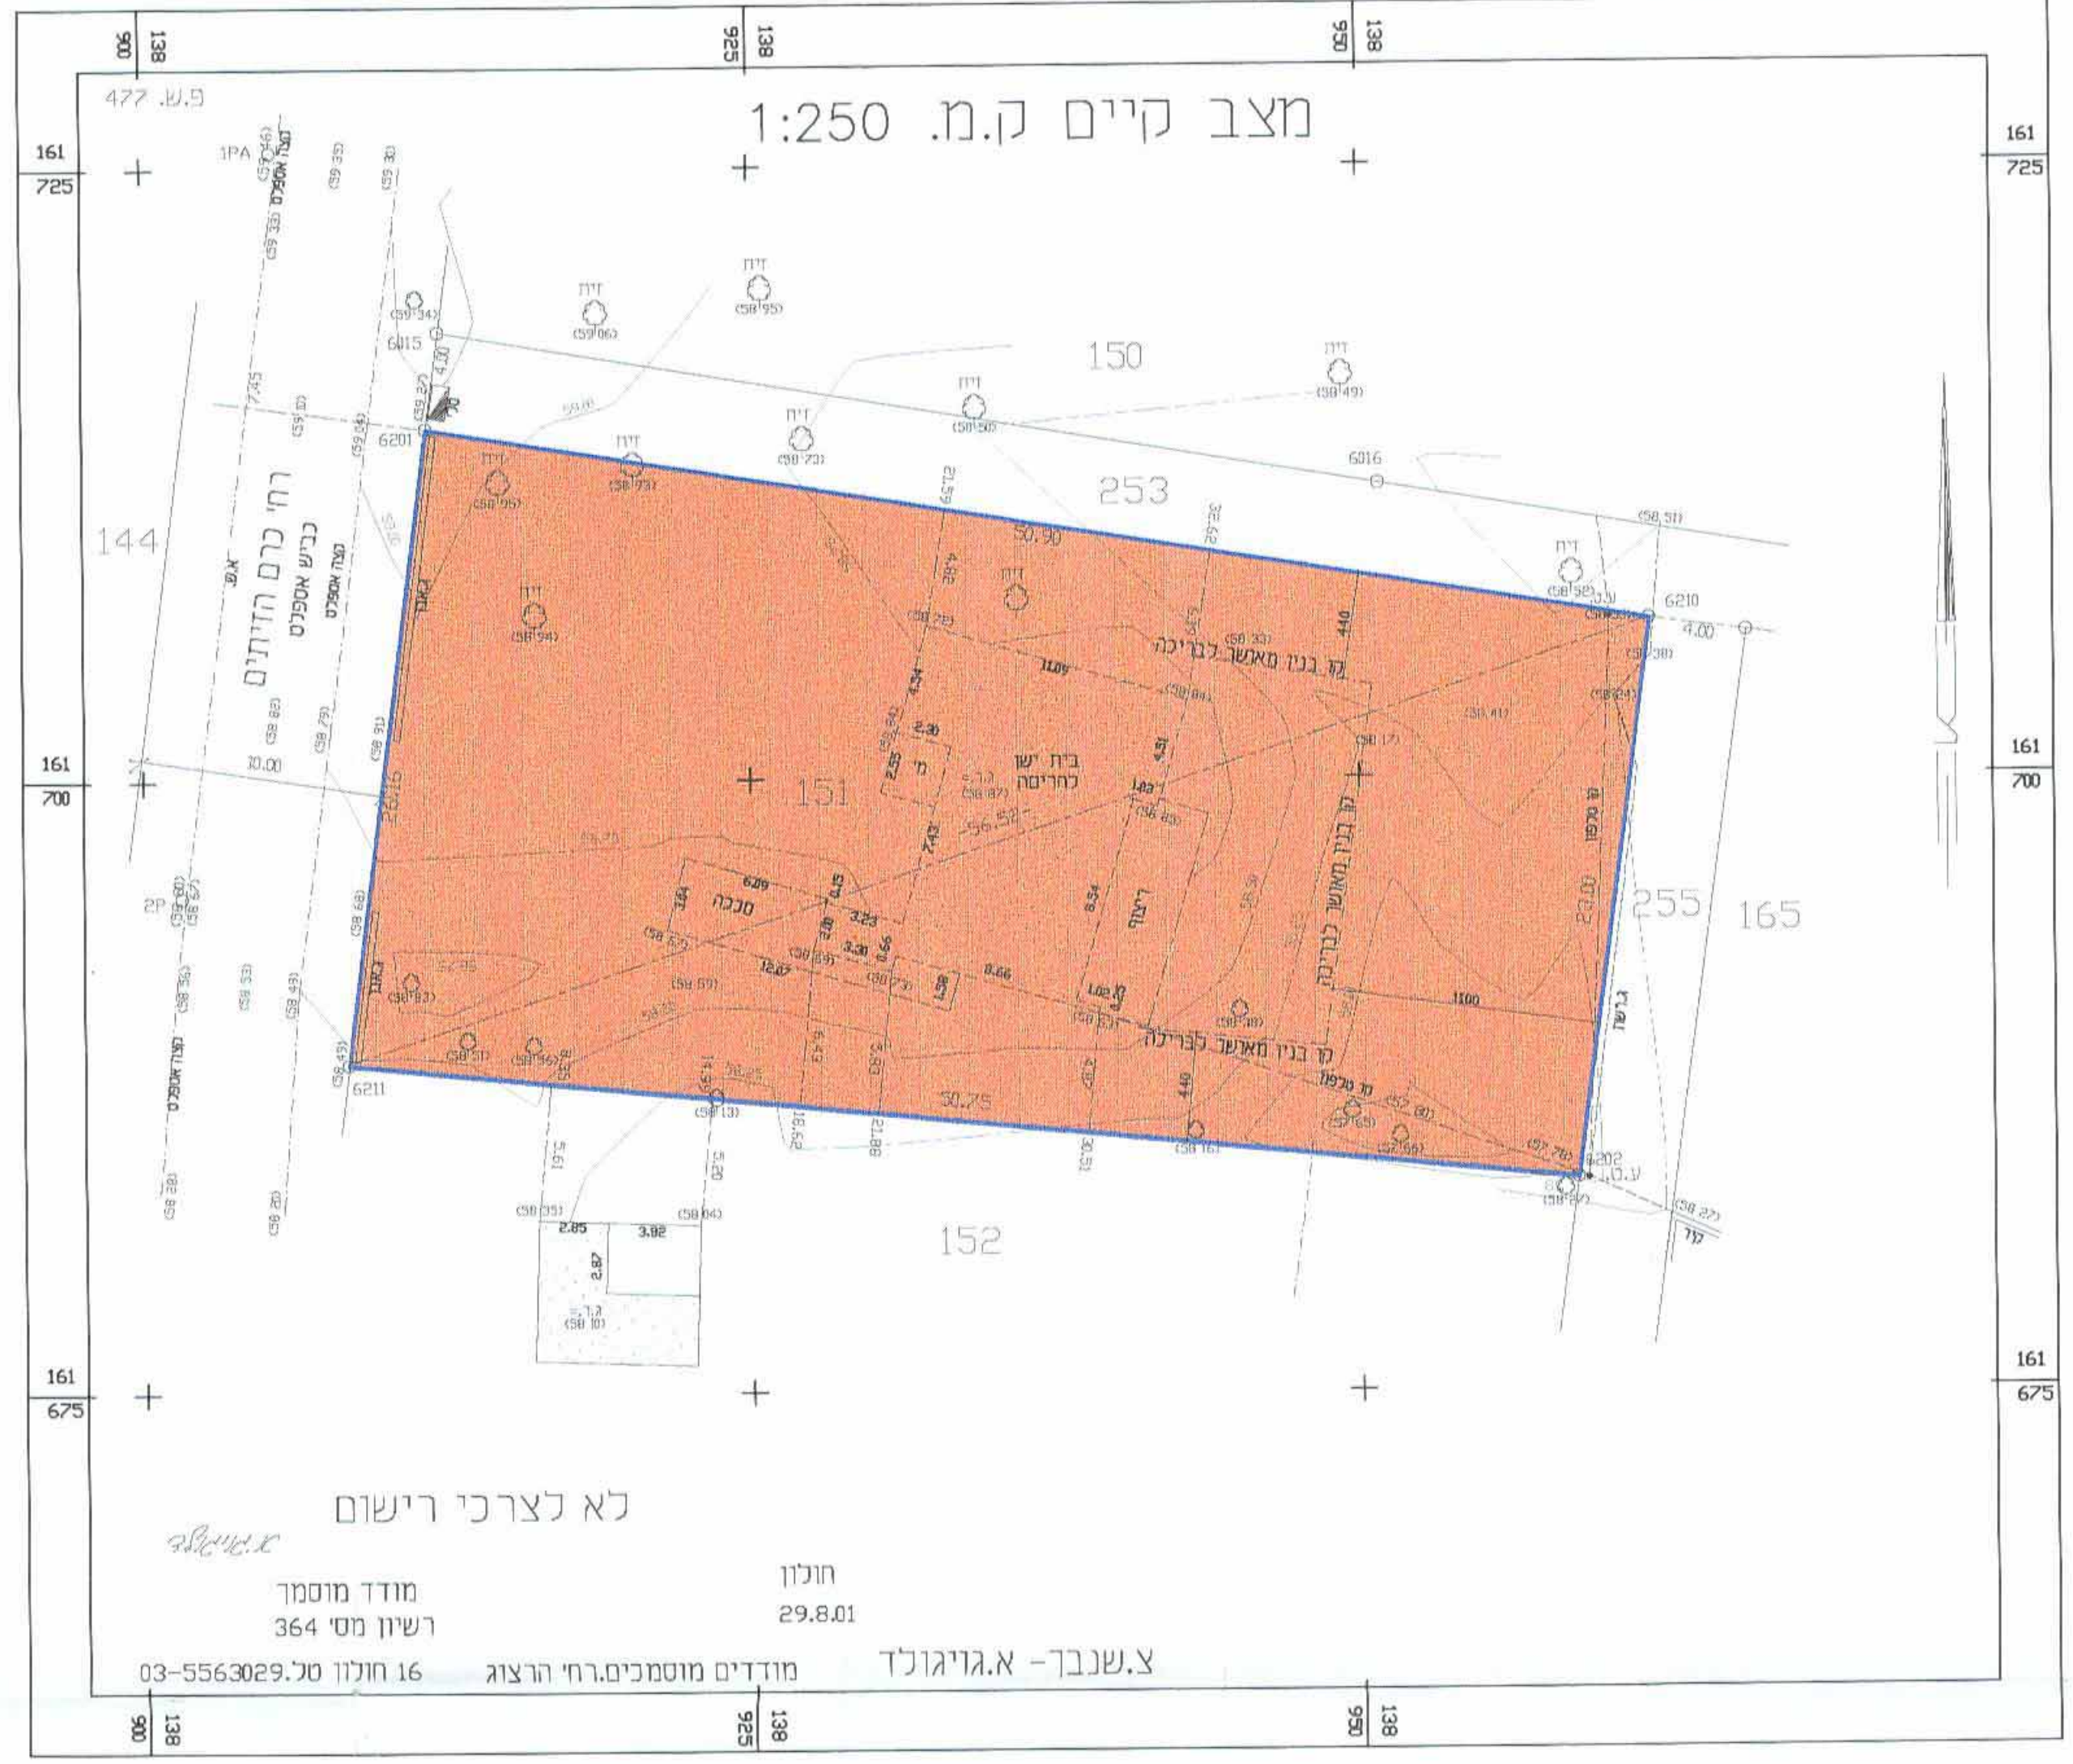


- מחוז: המרכז
- הנפה: פתח תקוה
- מועצה מקומית: סביון
- גוש: 6683
- חלקה: 151
- היוזמים: חנה וזכריה זלמן
- כתובת היוזמים: רח' חנקין 50, חולון טל: 03-6512192
- בעל הקרקע: מינהל מקרקעי ישראל
- שטח התכנית: 1249 מ"ר
- המתכנן: מהנדס ליאונרדו שליפר
- כתובת המתכנן: רח' הברוש 6, סביון טל: 03-5340550

תאריך: 08.11.2001

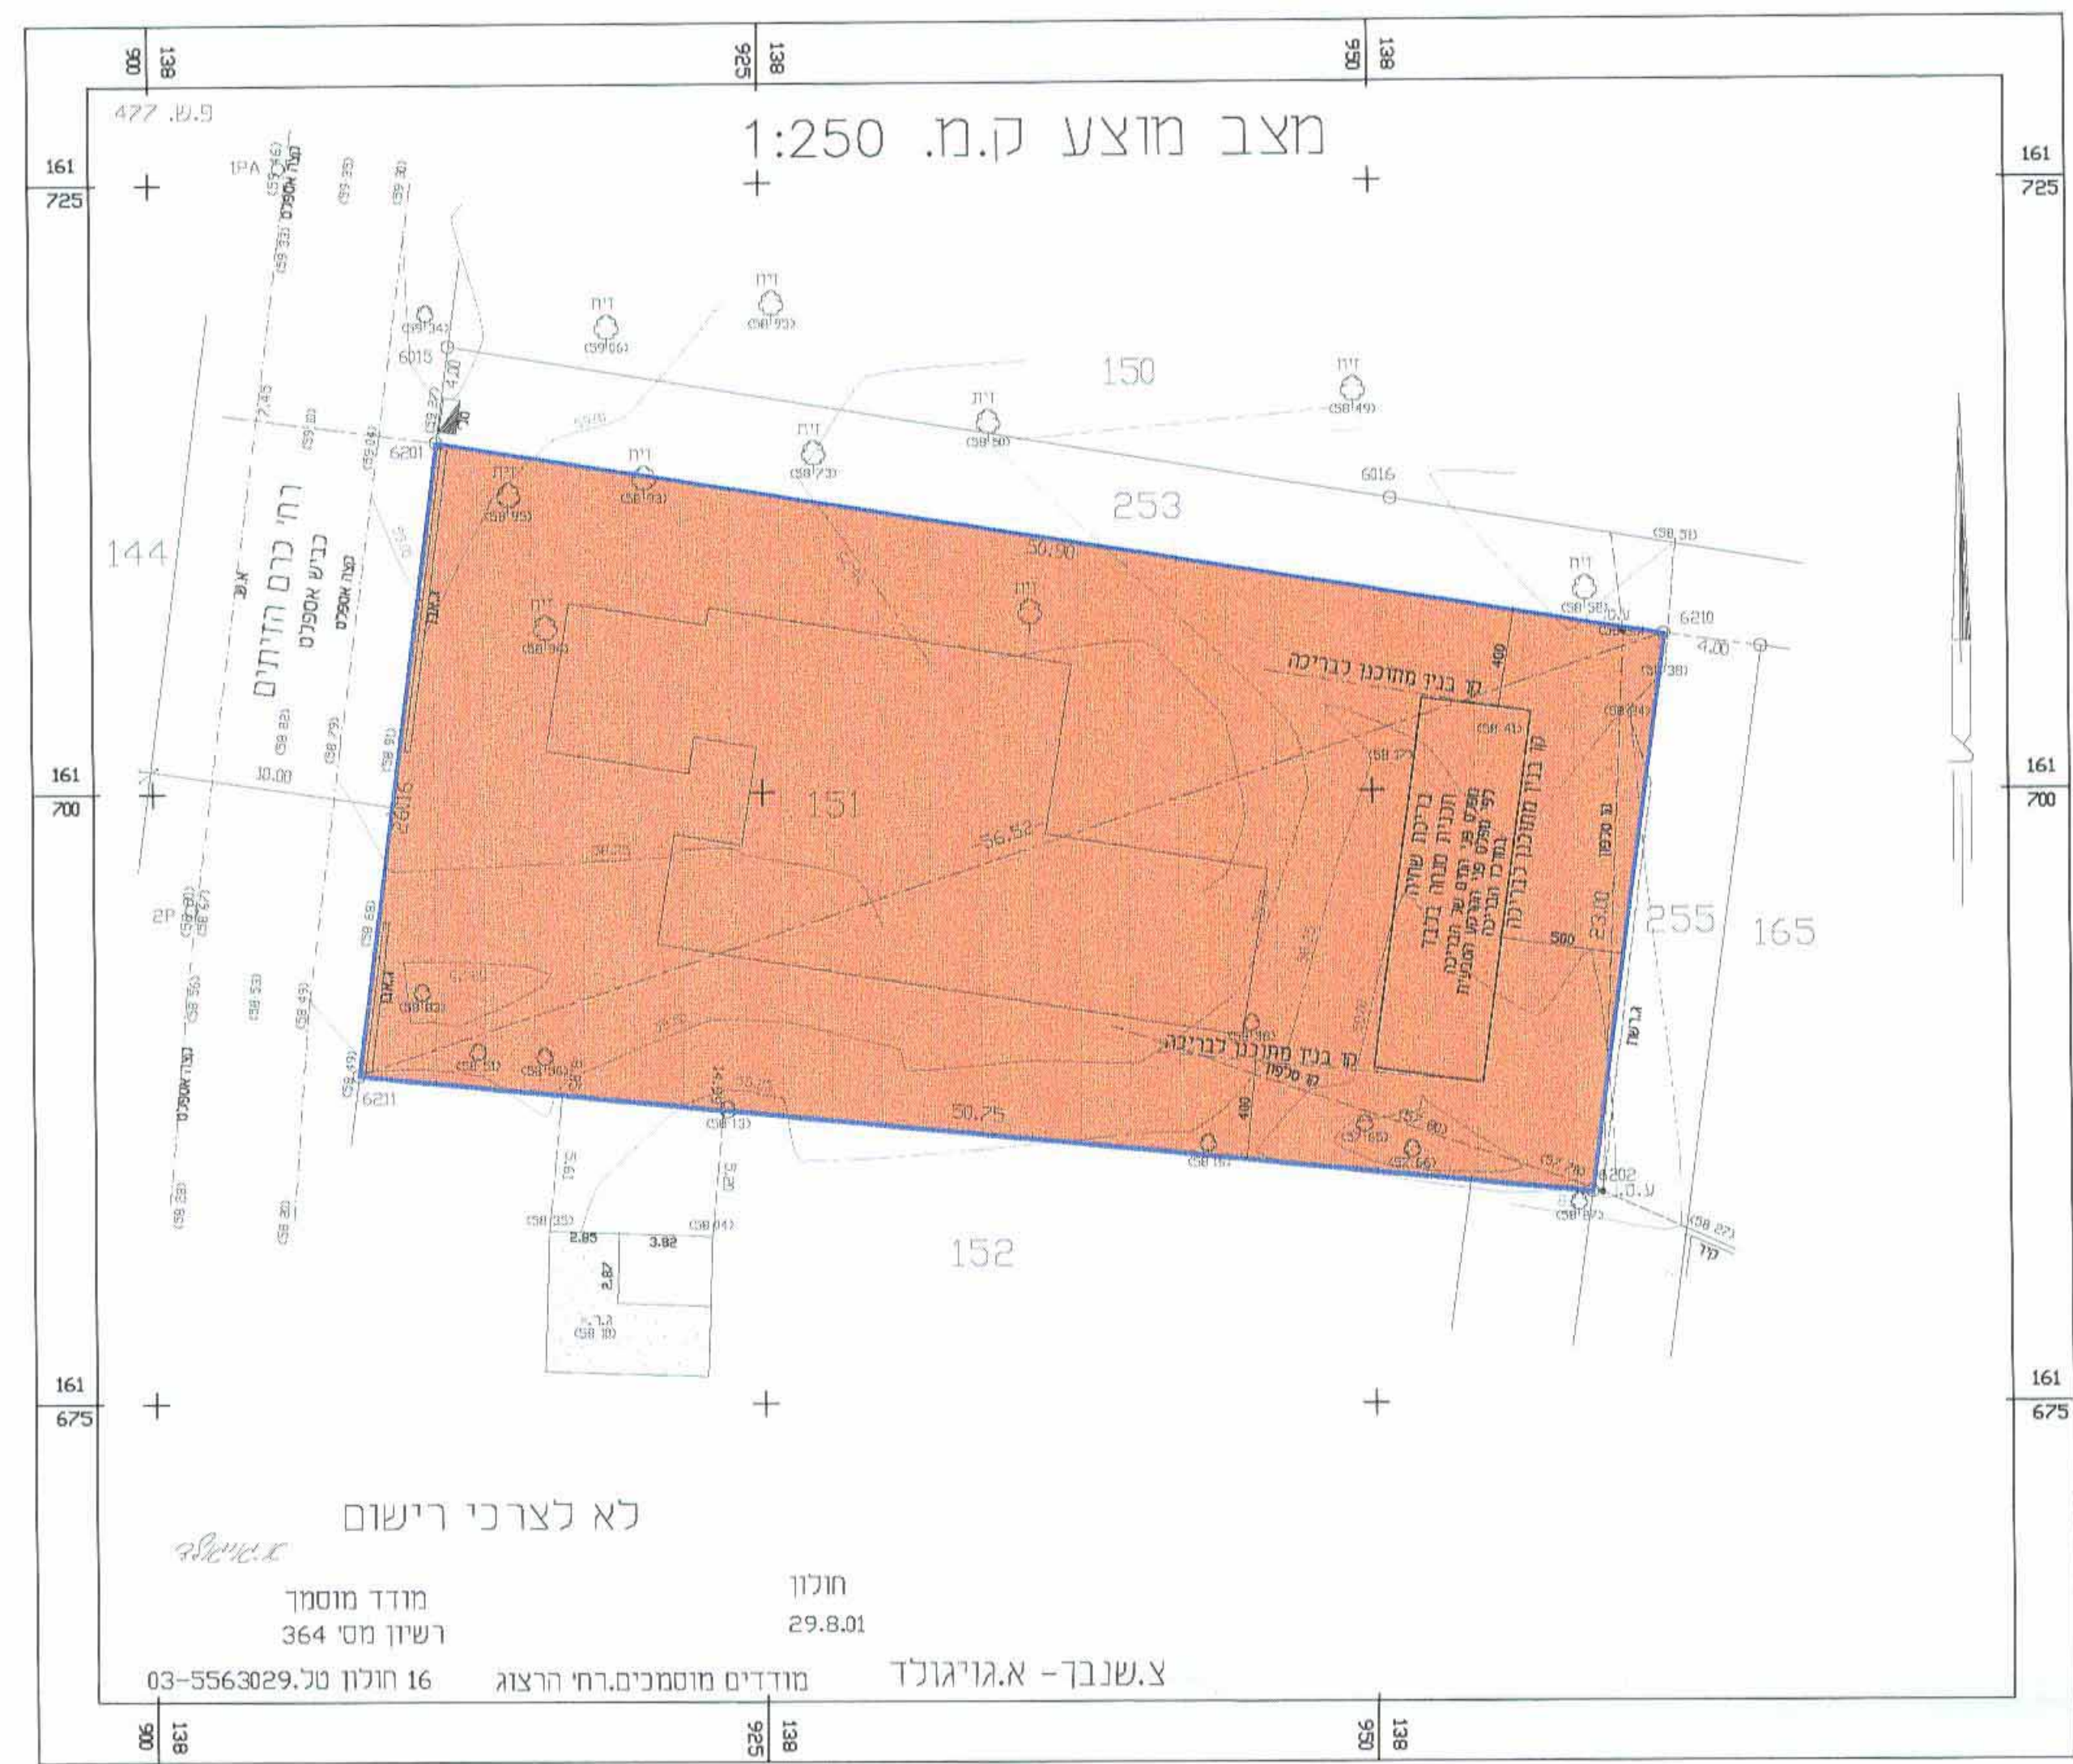

תרשים סביבה ק.מ. 1:10000

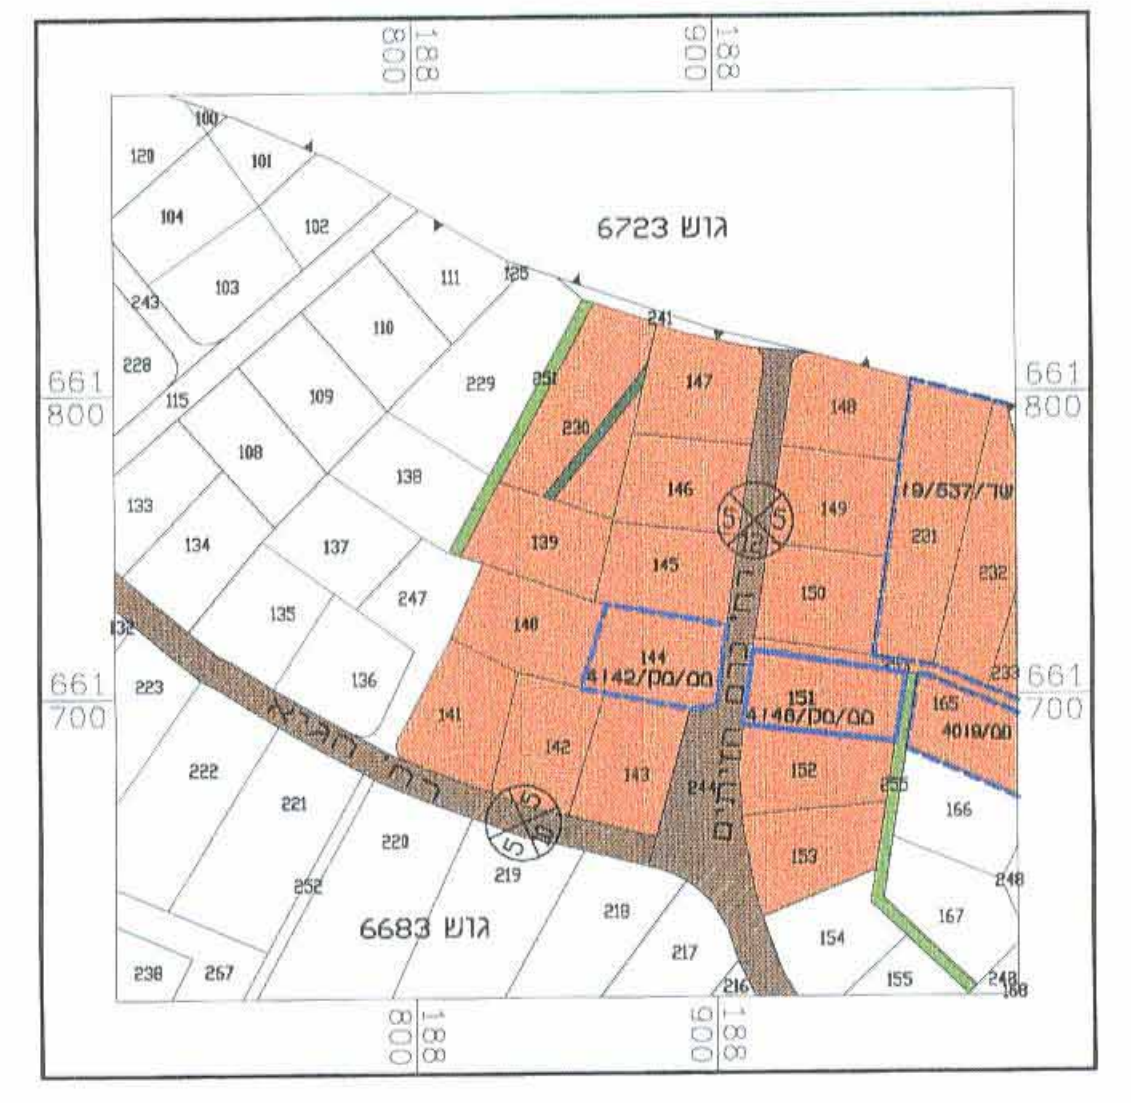

תרשים הסביבה ק.מ. 1:2500

מקרא:	
גבול התכנית	—
גבול תכנית גובלת	- - -
אזור מגורים	■ (orange)
אזור משקי עזר	■ (orange with diagonal lines)
בנין קיים	■ (orange with dots)
שביל צבורי	— (green)
דרך קיימת או מאושרת להריסה	— (brown)

חתימות:

מועצה מקומית: המתכנן: היוזמים: