


מרחב תכנון מקומי שורקות
תכנית שינוי מתאר מפורטת בר/מק/199/
שינוי לתכנית מתאר מפורטת בר 199

תרשים להתמצאות כללית ק.מ. 1:50000

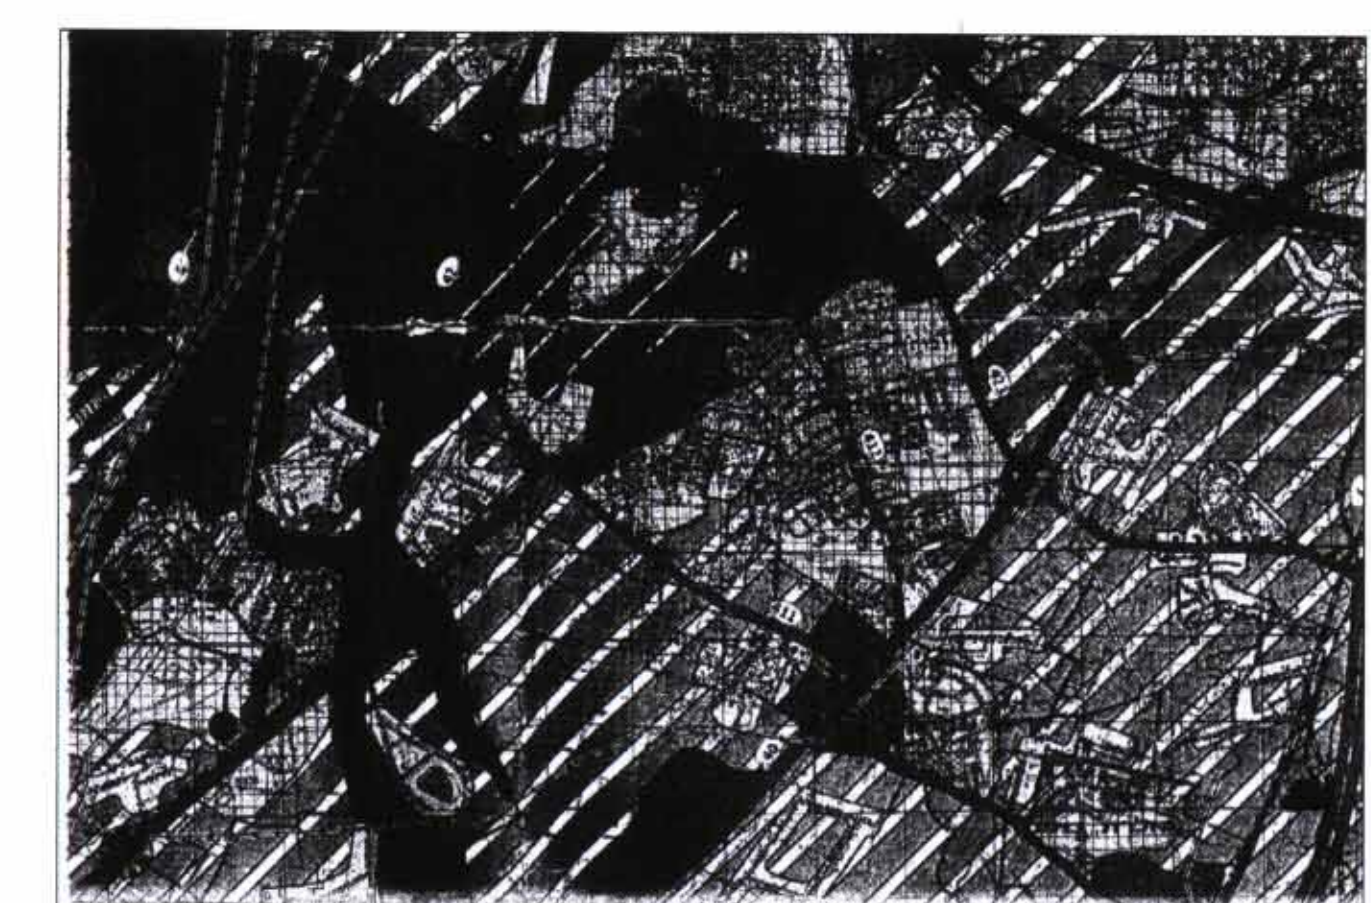

- 1. מחוז - מרכז
- 2. נפה - רחובות
- 3. רשות מקומית - מ.א. גו רווה
- 4. מקום - מושב כפר הנגיד
- 5. גוש - 2665
- 6. חלקה - 8
- 7. מגרש - 54
- 8. שטח התכנית - 1018 מ"ר
- 9. היוזם - סולימאני בריז'ט ת.ד. 01595683 מושב כפר הנגיד 54 9421179-08
- 10. המגיש - סולימאני בריז'ט ת.ד. 01595683 מושב כפר הנגיד 54 9421179-08
- 11. בעל הקרקע - מנהל מקרקעי ישראל
- 12. עורך התכנית - ערמון רם - אדריכל מ"ר 16611 ת.ד. 1405 רחובות

חתימת עורך רשמי 76112 08-9421179-08 007723430-0	חתימת המגיש אילן סולמן	חתימת היוזם אילן סולמן
חתימת בעל הקרקע	חתימת המושב	

- מקרא :
- גבול תכנית
 - מגורים משותפים
 - מגורים נפרדים
 - קו בנין מותר למגורים
 - קו בנין מוצע למגורים
 - קו בנין מותר למבני משק
 - קו בנין מוצע למבני משק
 - חקלאי
 - דרך קיימת
 - דרך משולבת




מקום כפר הנגיד
גוש 2665 חלקה 8
הוכן בשביל הבעלים
השטח 10.118 ד"ר
משק 54




תרשים סביבה ק.מ. 1:2500

גוש 2661

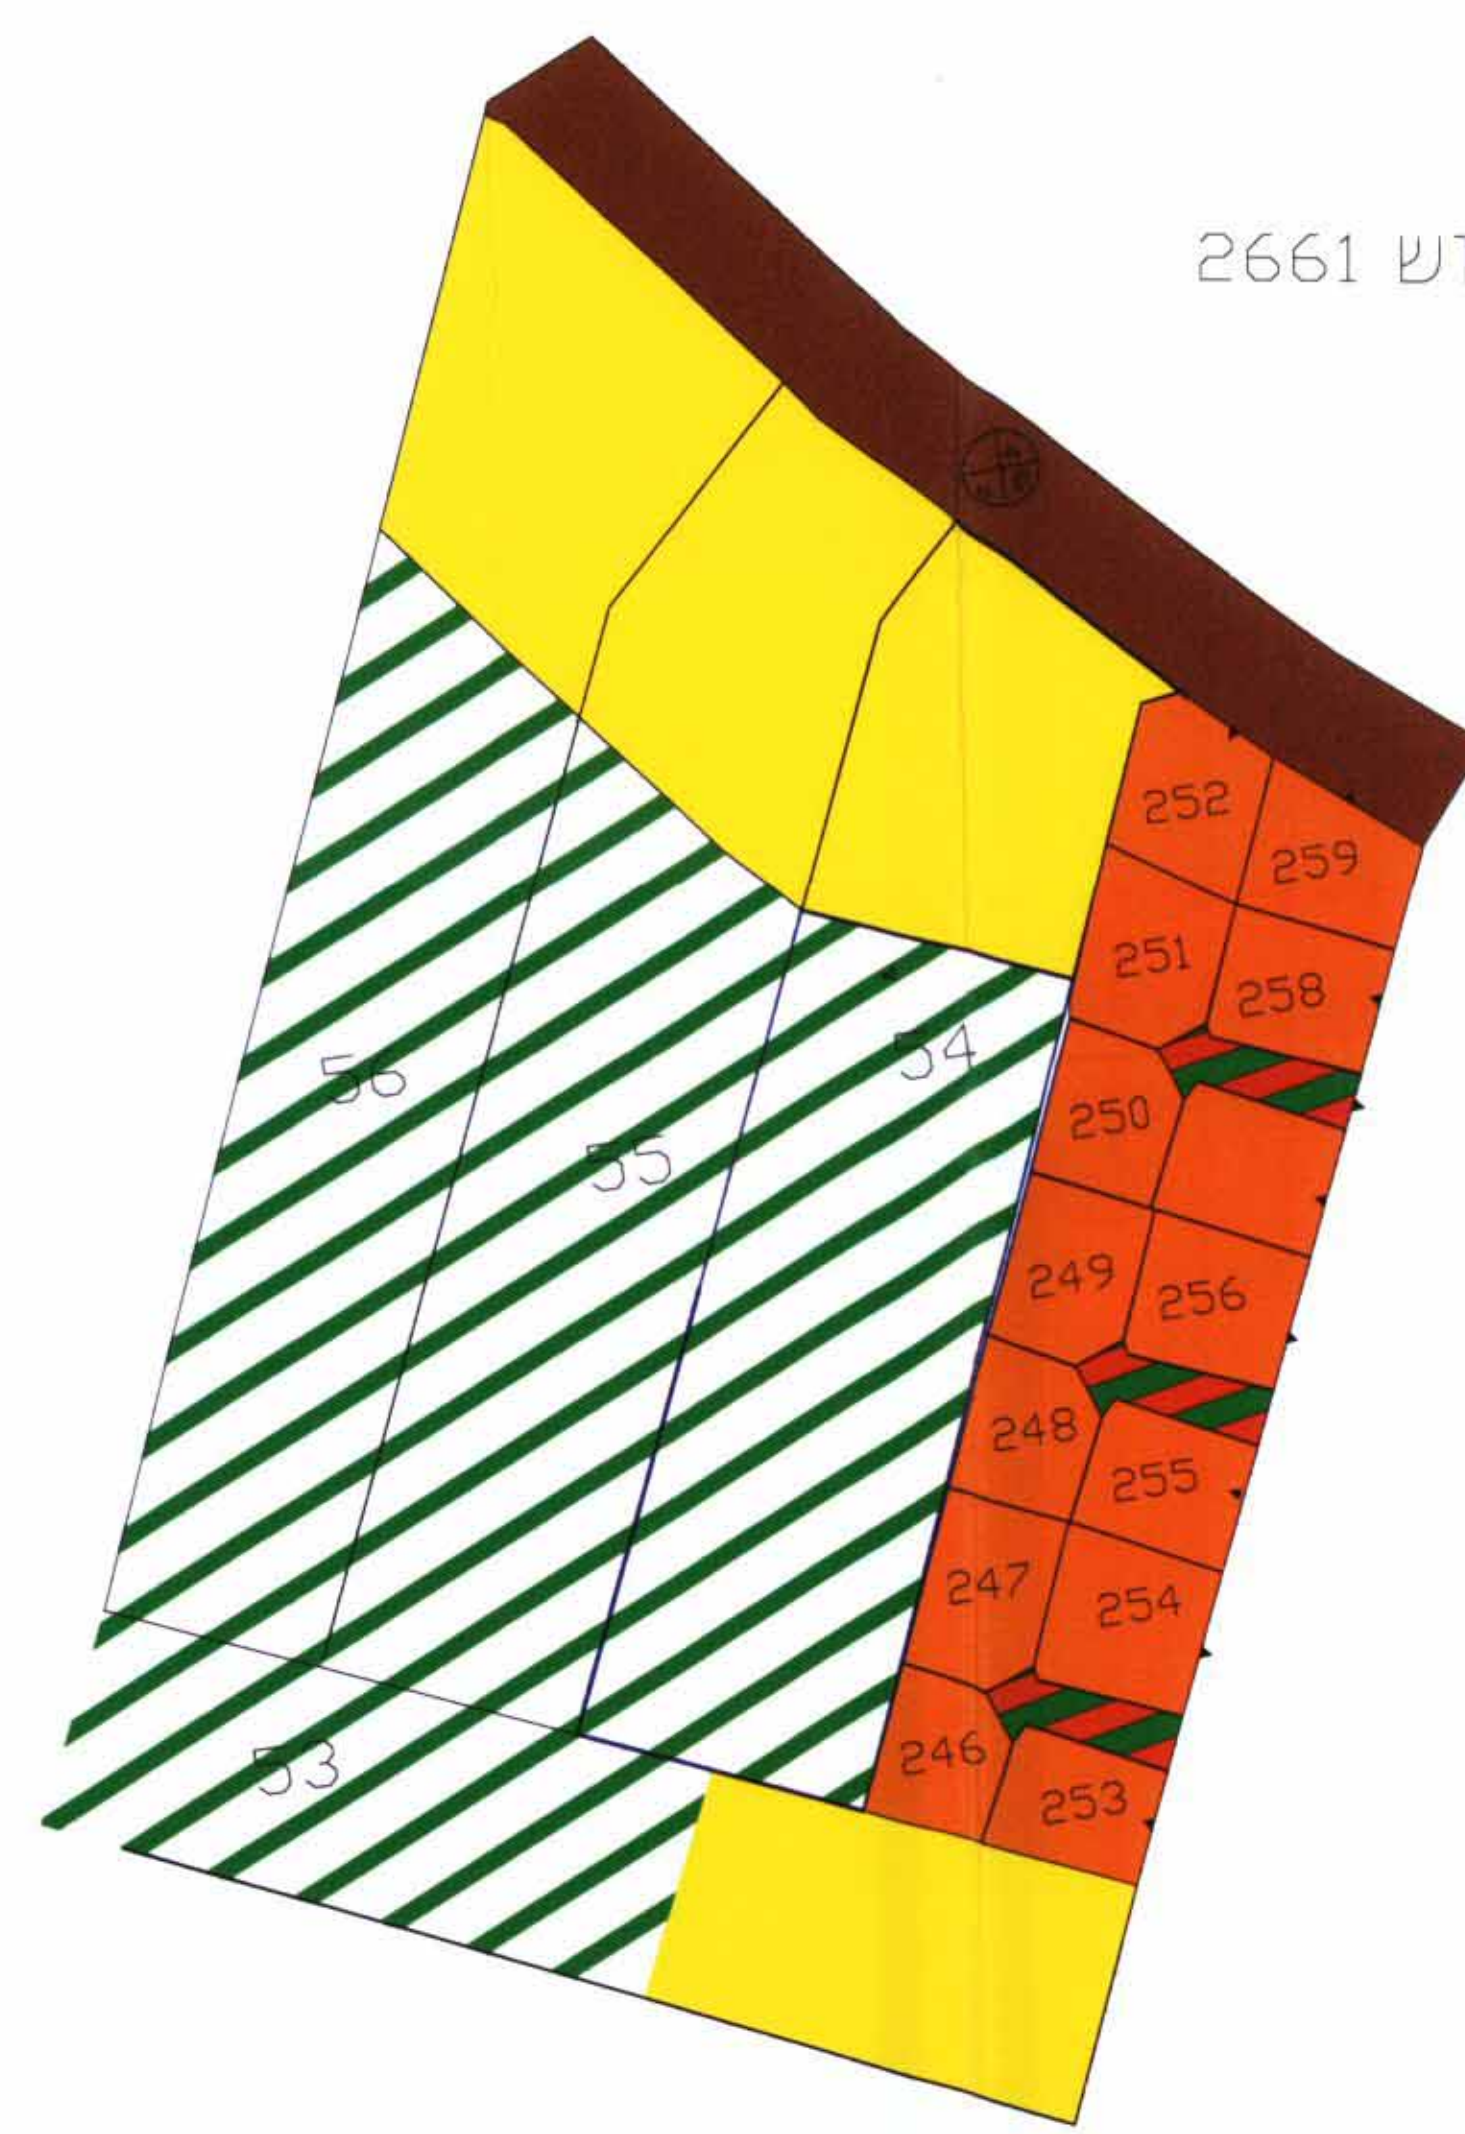

לא לצרכי רישום!
תכ-א.ב.כ. 33
חאיר 64
א. פגירסמן רח' רמז 33 050-330470

מפה טופוגרפית
1:500
-מצב קיים

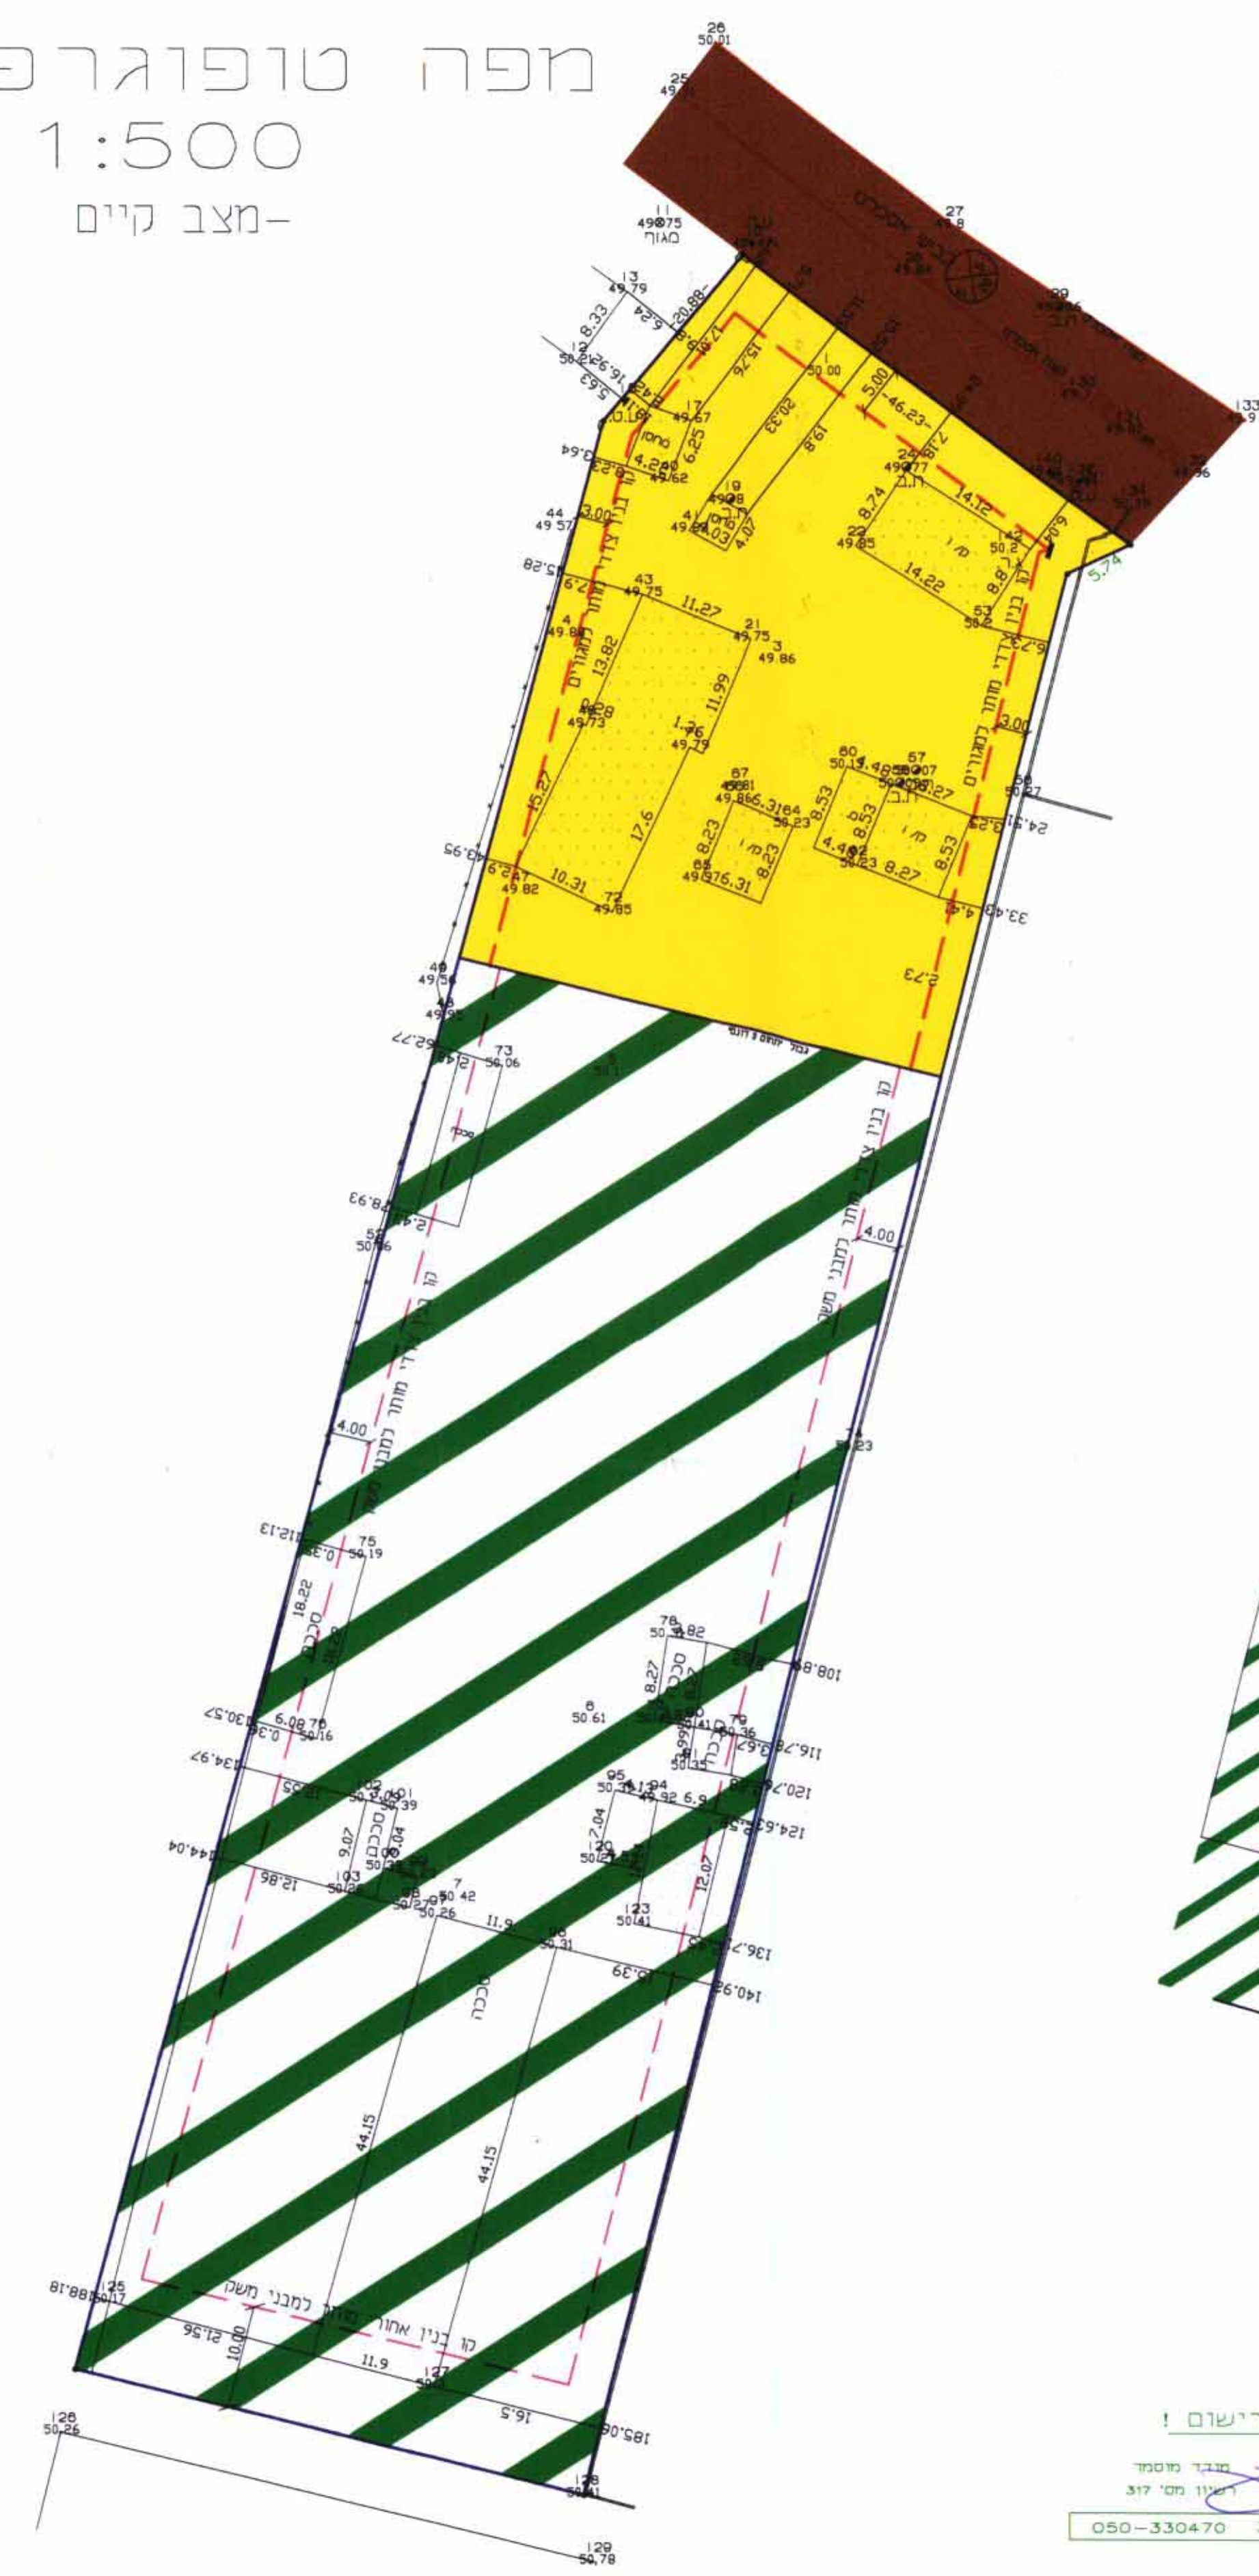

מפה טופוגרפית
1:500
-מצב מוצע:

