

ועדה מקומית לתכנון ולבניה רמלה
 אישור תכנית מס' לה/מק/4346
 הועדה המקומית החליטה לאשר את התכנית
 בשיעור מס' 3/1000 ביום 19.02.2003

עיריית רמלה
 מהלכת מהנדסה העיר
 19.02.2003
נתקבל
 ותכנון בנין העיר

בס"ד

מרחב תכנון מקומי

תכנית מפורטת לה/מק/1/100 א'
 תוכנית בסמכות ועדה מקומית
 שינוי לתכנית לה/100 - לה/3/1000

- מחוז : מרכז
- נפה : רמלה
- עיר : רמלה
- גוש : 4346
- חלקי חלקה : 279
- שטח : 0.303 דונם
- מספר יח"ד : 4 דירות
- בעל נכס : גובראן עיסה רח' לוחמי הבריגדה מס' 1
- היזם : גובראן עיסה רח' לוחמי הבריגדה מס' 1
- עורך התוכנית : דוד אוריאל רח' ויצמן מס' 23


חתימות:

היזם 
 בעל הקרקע 
 עורך התוכנית 


מקרא:

-  אזור מגורים ג'
-  גבול התוכנית
-  שטח ציבורי פתוח
-  דרך
-  דרך חדשה או הרחבה
-  דרך לביטול
-  בניין להריסה
-  שטח בנייני ציבור
-  קו בנין


תרשים אזורי 1:5000

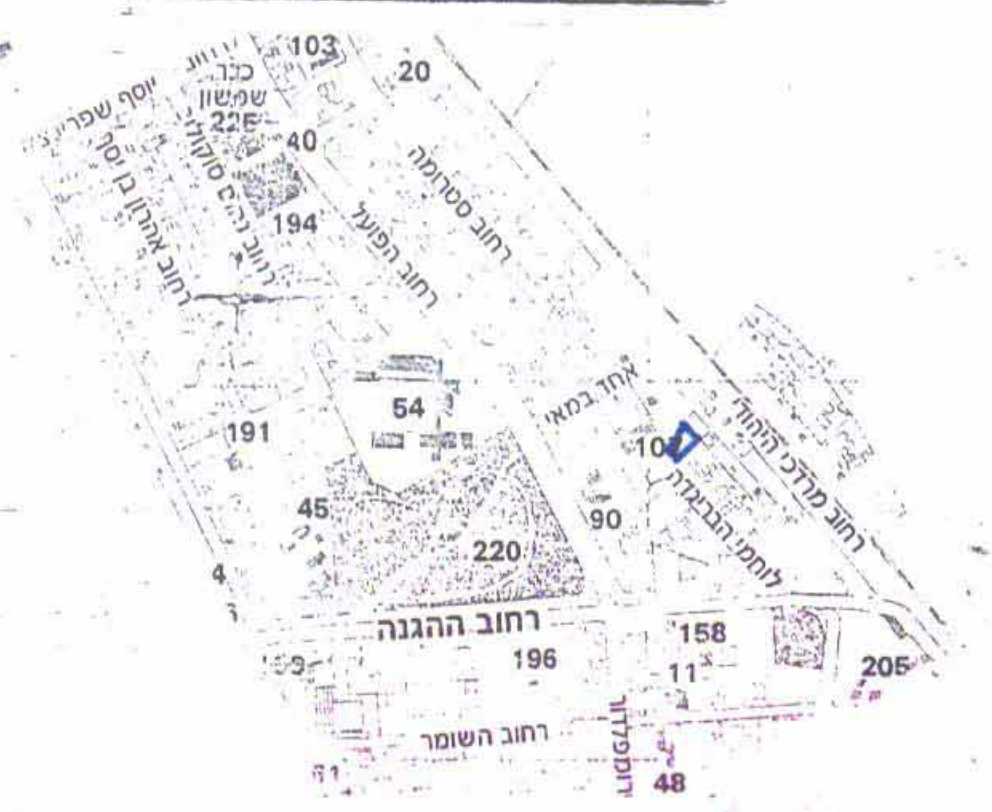

תרשים הסביבה 1-1200




מצב קיים
 ק.מ. - 1:250

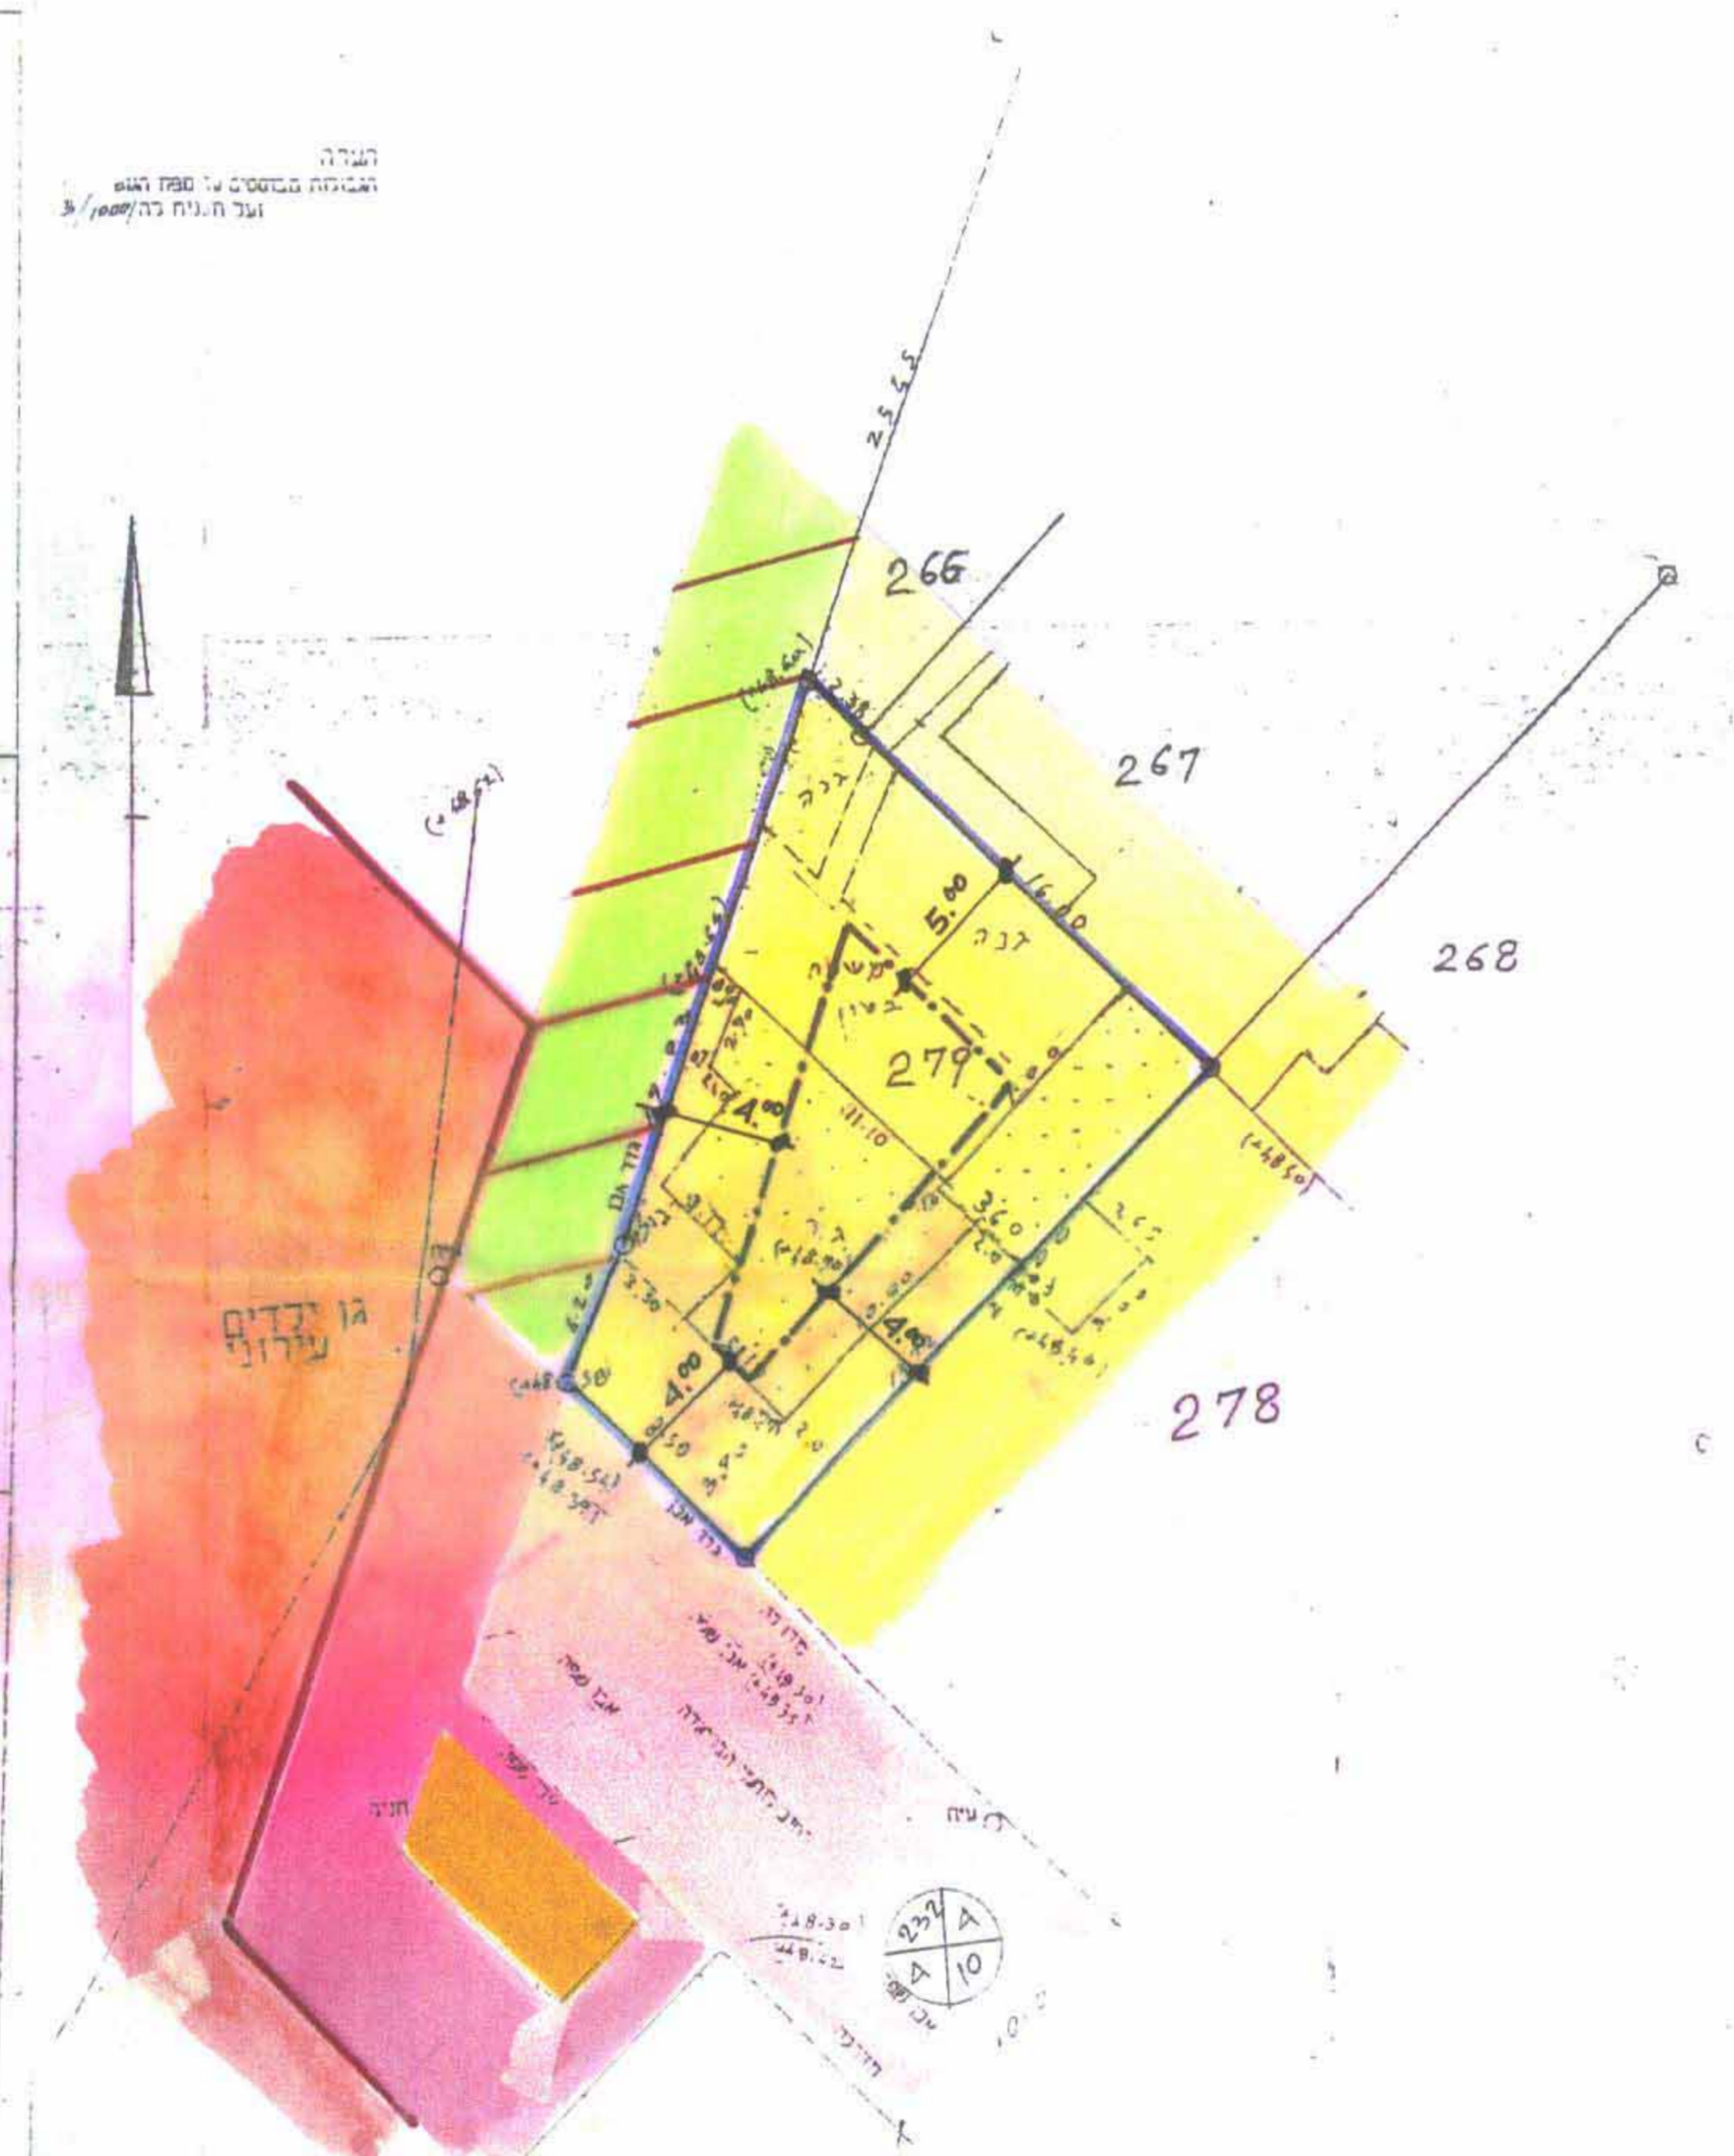

טבלת שטחים		
יעוד קרקע	מצב קיים	מצב מוצע
אזור מגורים "ג"	303 מ"ר	303 מ"ר

מצב מוצע
 ק.מ. - 1:250

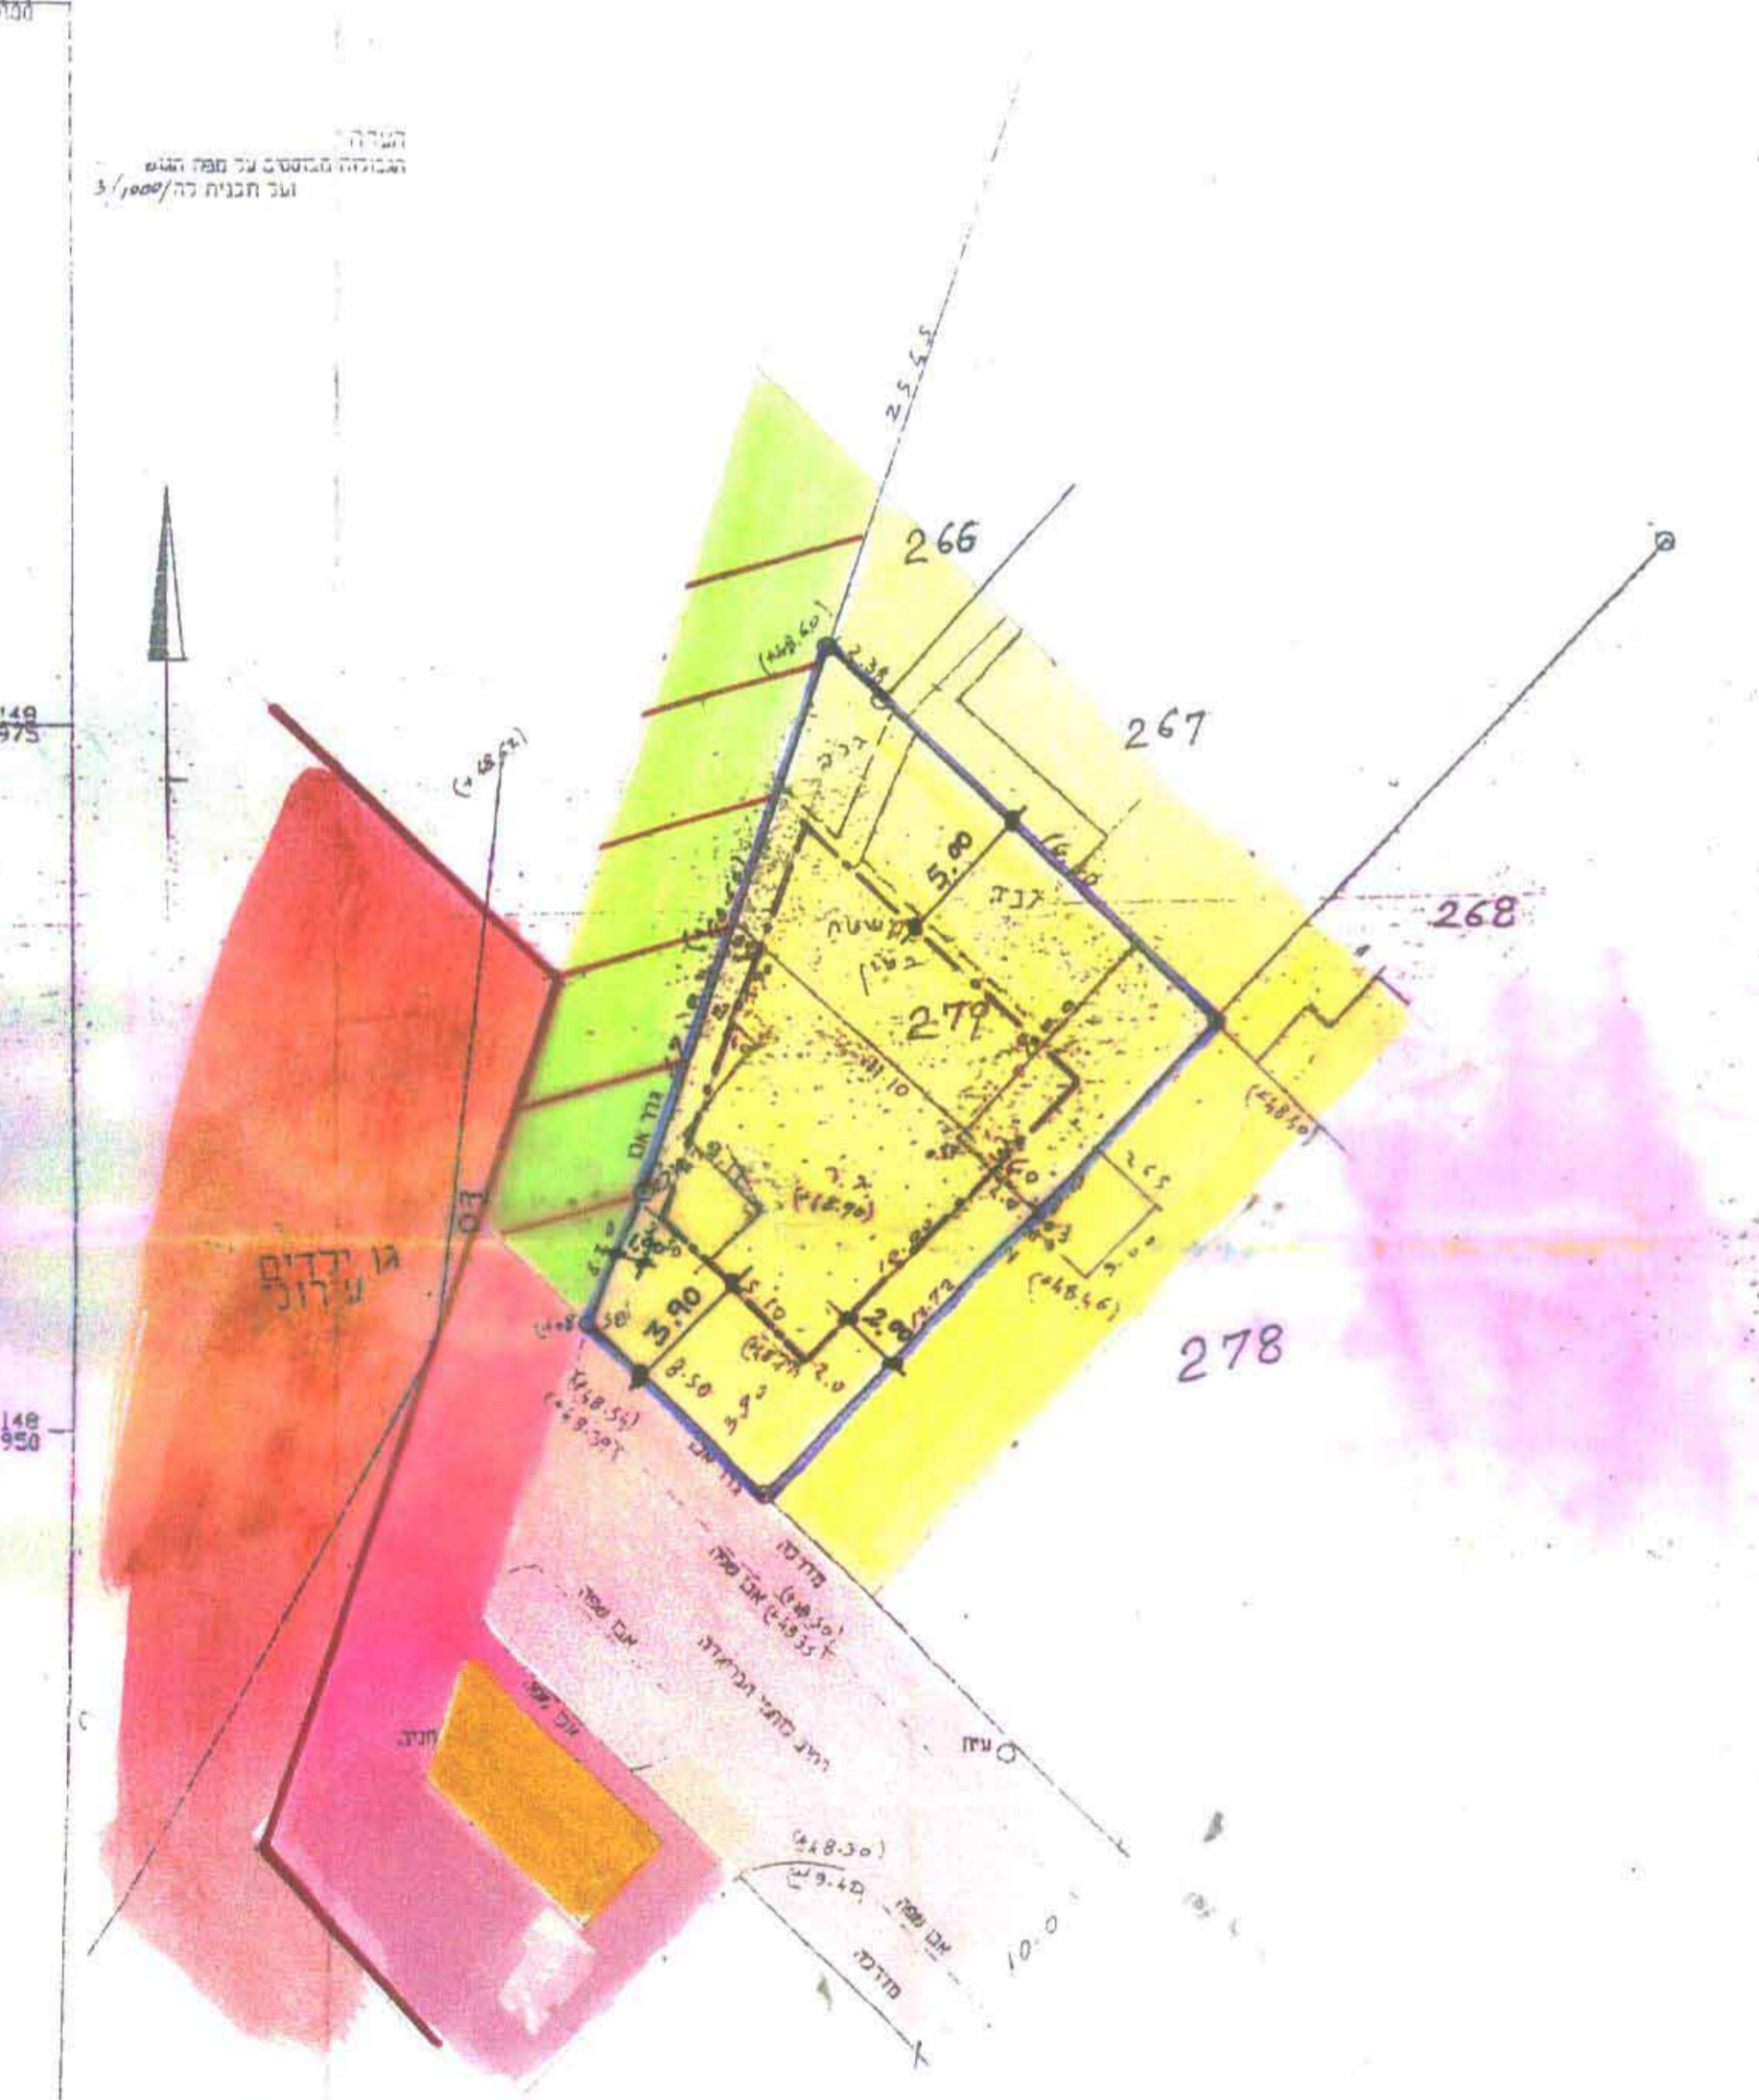

דא לצרכי רישום
 וזנו ע"י שירות מודד מוסמך ט' 260
 רחוב כ"ל רמת-ג
 בקמ"א 02
 12/1/02

דא לצרכי רישום
 וזנו ע"י שירות מודד מוסמך ט' 260
 רחוב כ"ל רמת-ג
 בקמ"א 02
 12/1/02