

אשרור תוכנית מקומית
מס' 4/329
תאריך: 24.12.03

משרד הפנים
מחוז מרכז
25-03-2004
נתקבל
תום מס'

מרחב תכנון מקומי זמורה תכנית מפורטת מס' זמ/מק/329/4

שינוי מס' 1 לשנת 2002 לתכנית מתאר מס' זמ/בת/329

קרית עקרון - אזור התעשיה

תכנית בסמכות ועדה מקומית

ועדה מקומית זמורה
אישור תוכנית מס' 4/329/מס
הועדה המקומית החליטה לאשר את התכנית
בשונה מס' 4/329/מס
אד/ת/77
ביום 29/9/03
מנהלת תכנון ועדה

מחוז:	המרכז
נפה:	רחובות
עיר:	קרית עקרון
גושים:	3027,3797
חלקה:	1
מגרשים:	12,13

היזם ובעל הזכויות בקרקע:
המתכנן:
שטח התכנית:

יעקבי קרטין עקרון בע"מ
לוטן אדריכלים
6.051 דונם

מקרא:

גבול התכנית
גבול החלקה
גבול תכנית מ'
אזור תעשיה
אזור מסחר
שטח למתקנים
שטח פרטי
שטח ציבורי
דרך מאושרת
דרך מצע
מס' דרך
קו בנין
רוחב הדרך

25-03-2002
אדריכל הכתוב
אמונה

גבול התכנית
גבול החלקה
גבול תכנית מ'
אזור תעשיה
אזור מסחר
שטח למתקנים
שטח פרטי
שטח ציבורי
דרך מאושרת
דרך מצע
מס' דרך
קו בנין
רוחב הדרך


חתימות:

חתימת היזם ומגיש התכנית:

חתימת ערד התכנית:


חתימת בעלי הקרקע:

עמרי-היימן יעקוב בע"מ
לוטן אדריכלים
62154
62115

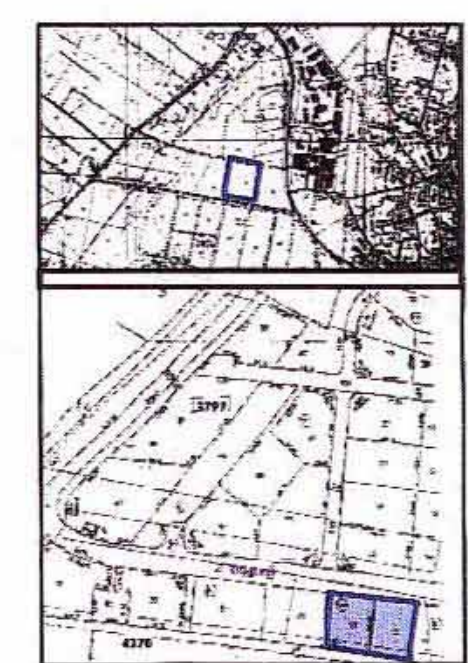


תרשים האיזור 1:12500


תרשים הסביבה 1:2500

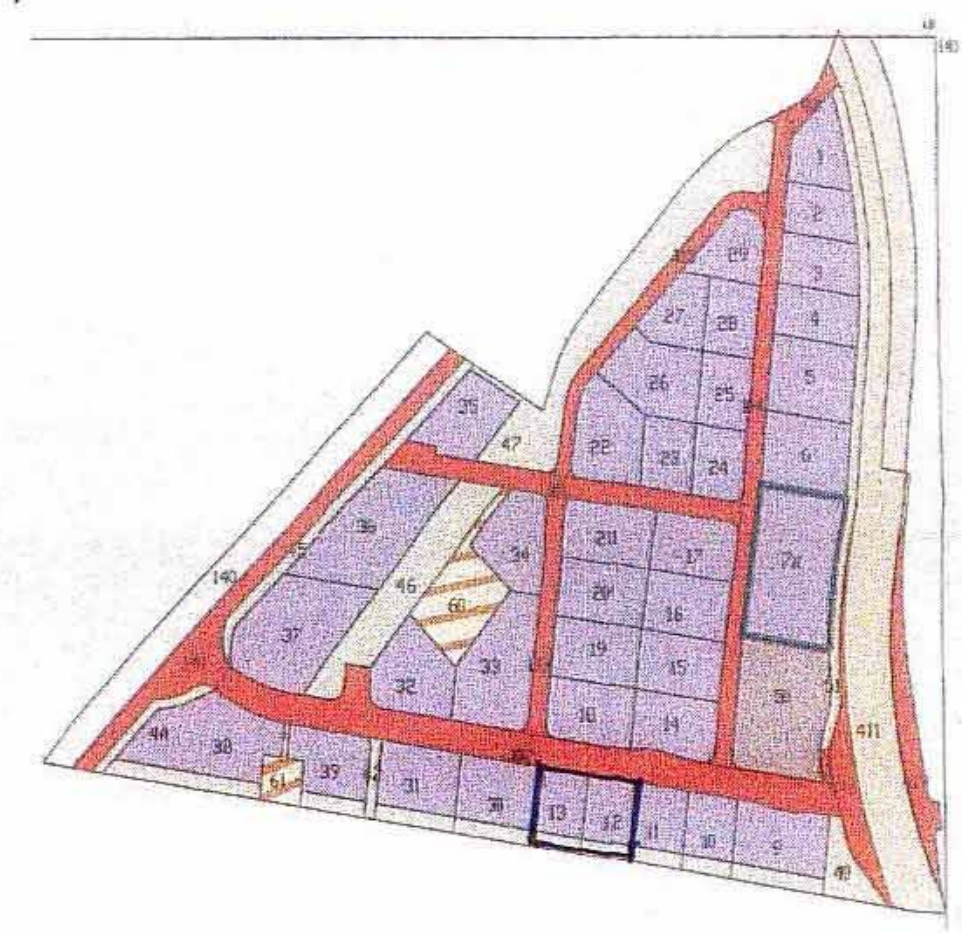

תרשים סביבה קני"מ 1:10000

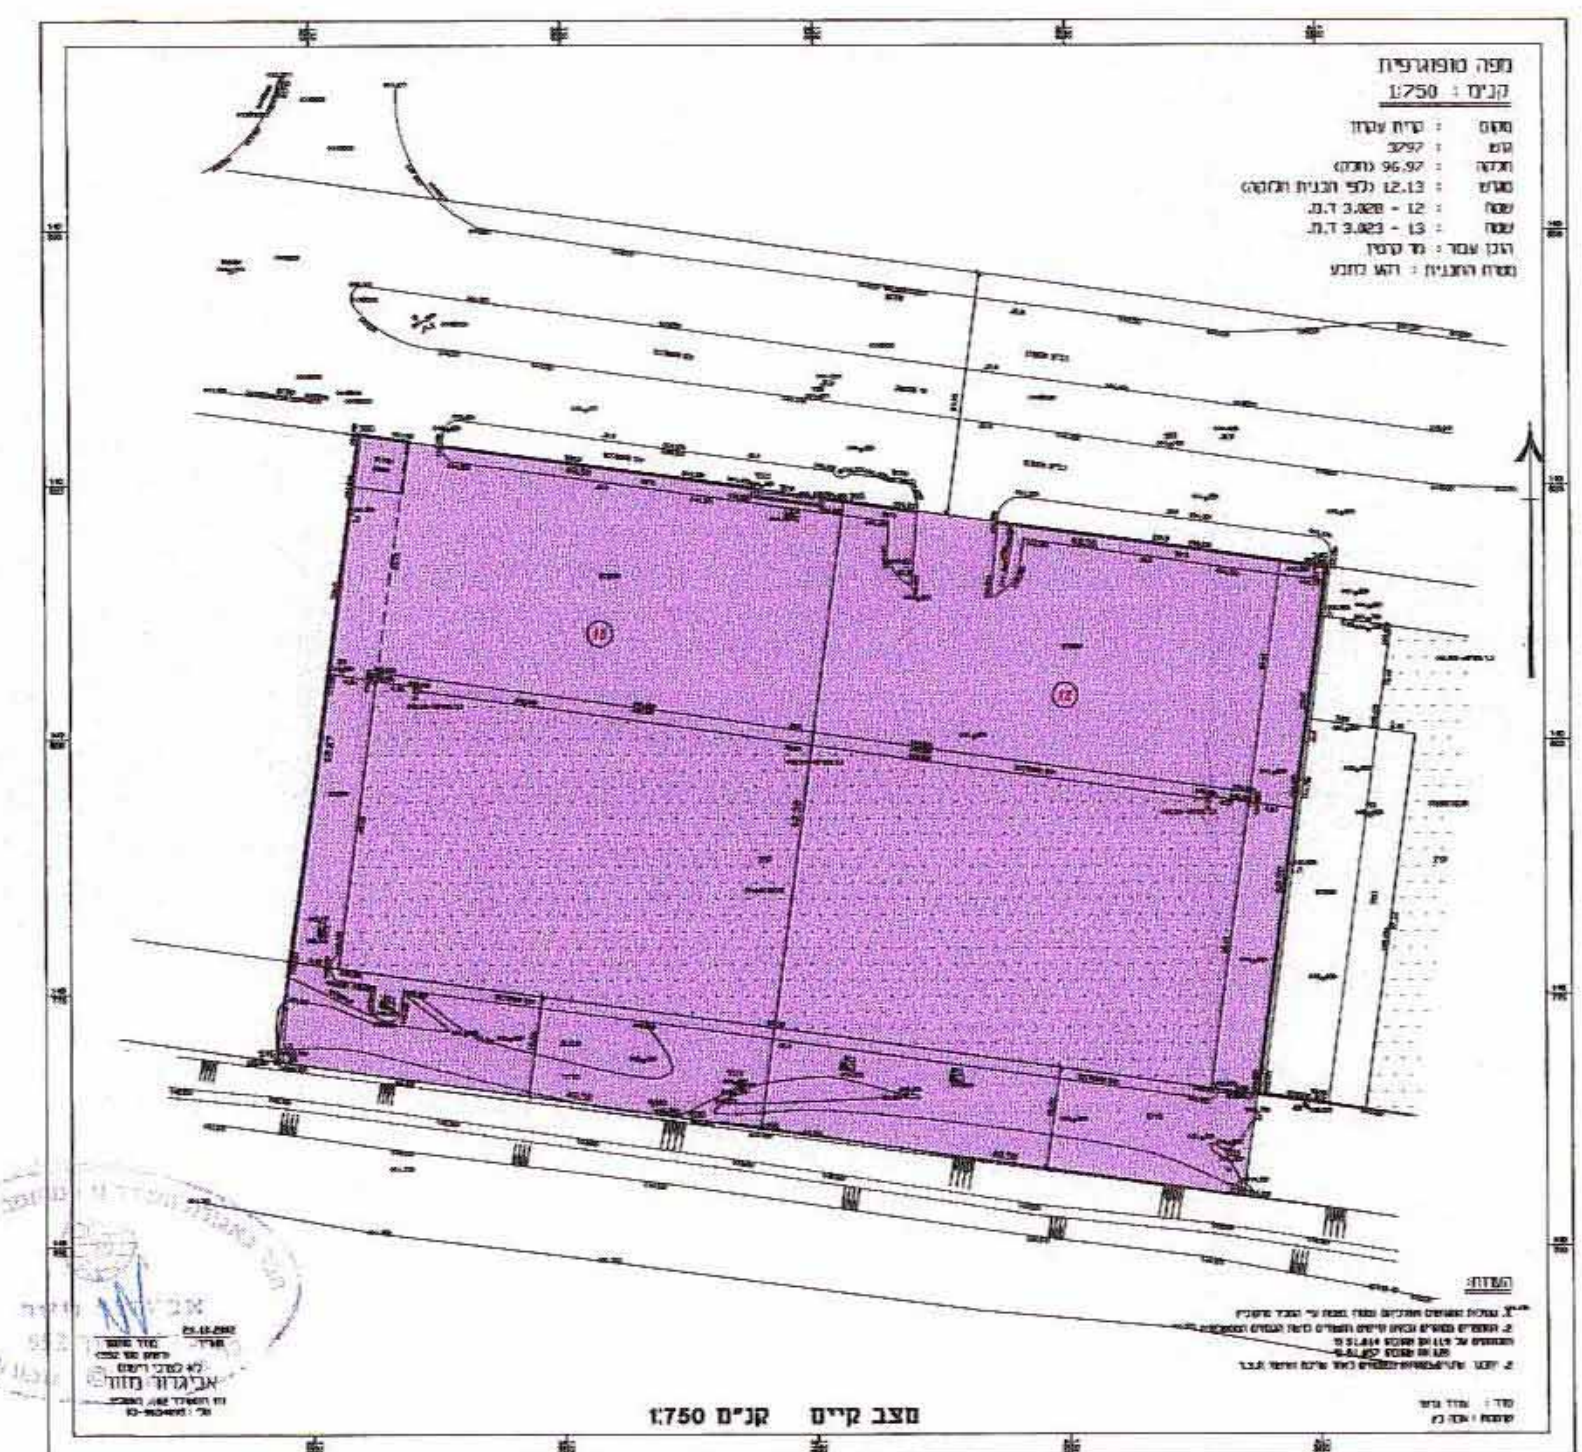

מצב קיים קני"מ 1:750

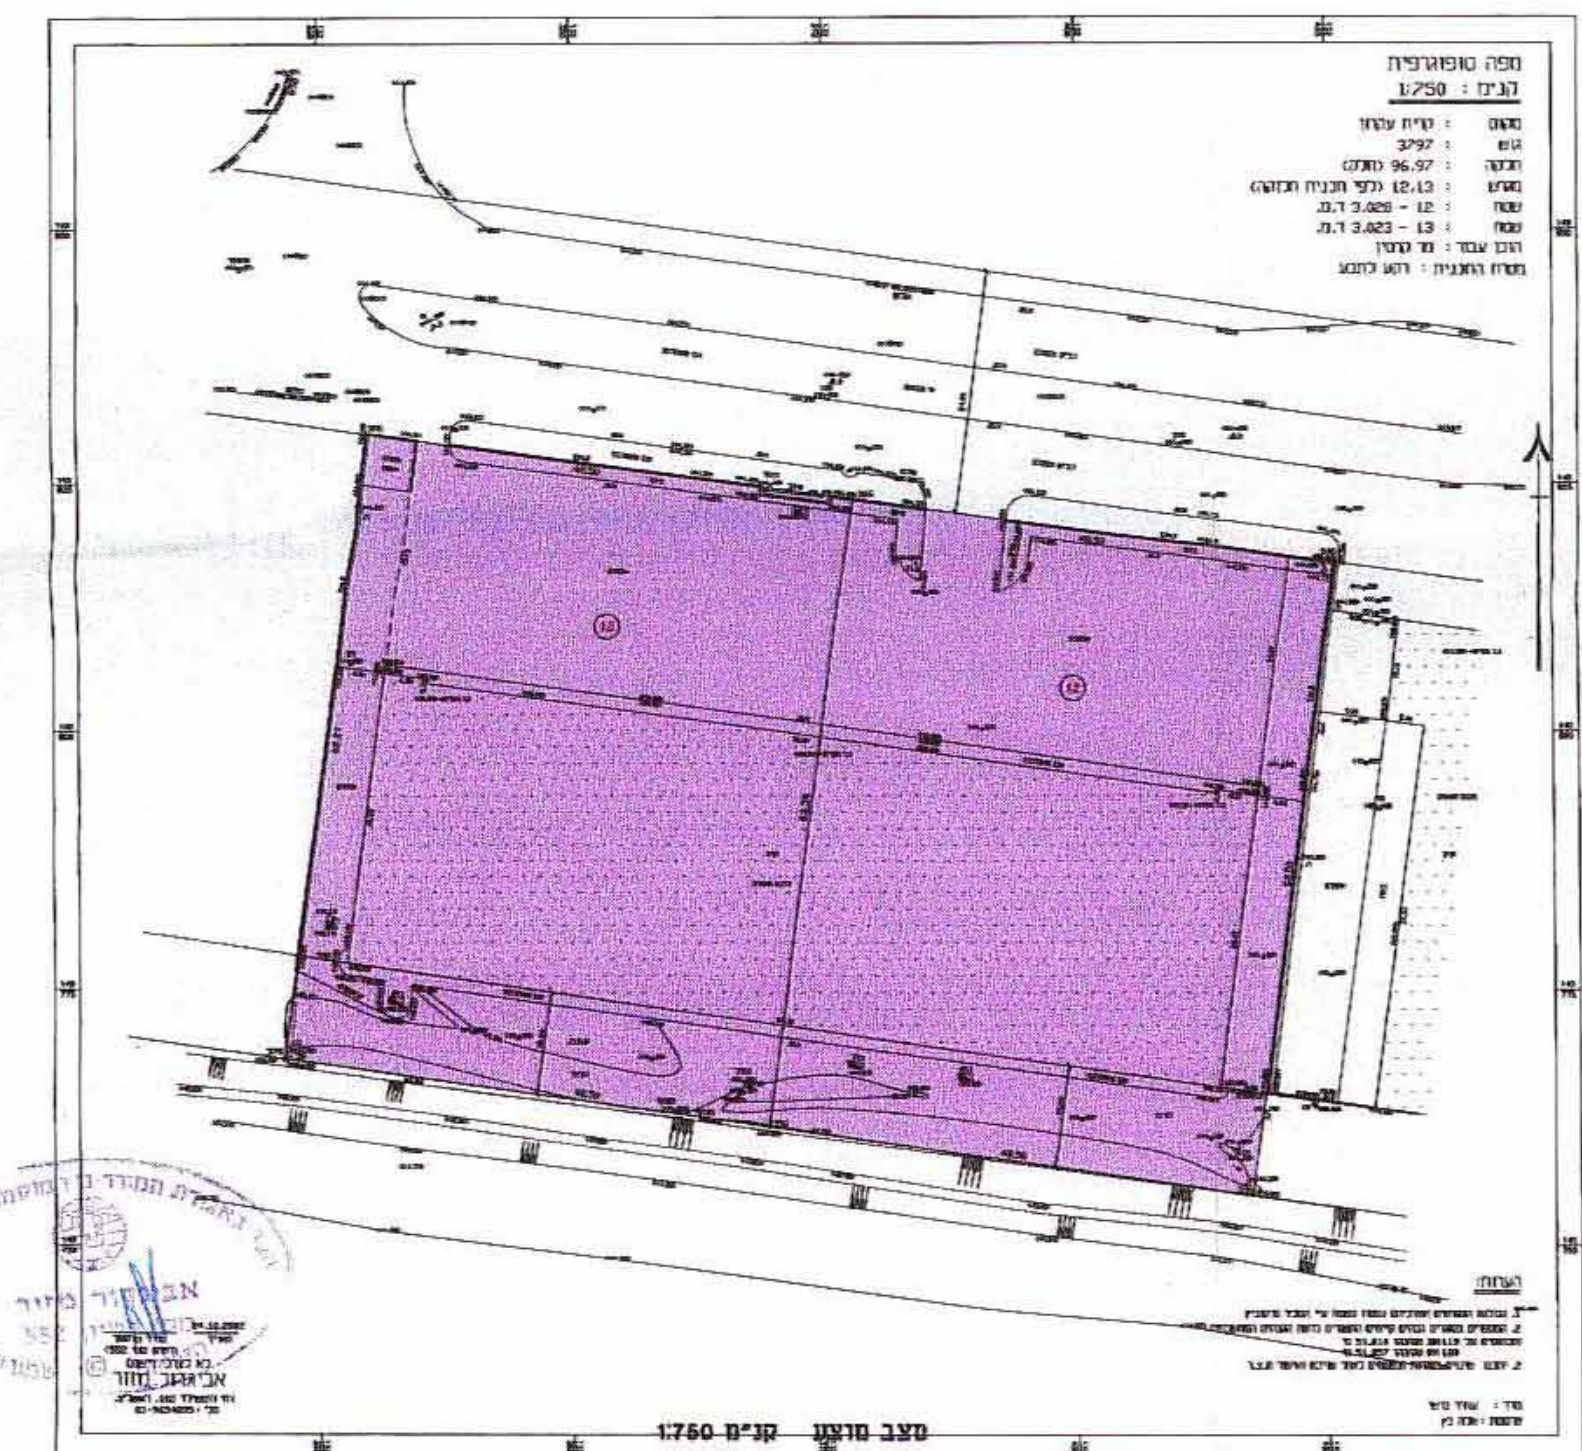

מצב מתוכנן קני"מ 1:750