

# כפר יהודי ארגנטינה

גרעין ב'

גרעין א'

רשימת השטחים:

האזור	הרעין א'	הרעין ב'	ביחד
מגורים (תקלוי למחצה)	63	402	465
מגורים (משקי עזר)	30	82	112
בנינים צבוריים	72	38	110
בית ספר			
בניי משק עובדיים			
ירוק פתוח - גנים צבוריים			
תעשייה וסלאכה			
חקלאי			
דרכים			
שבייל יוק וודיות			
ב י ח ד			
סה"כ	2390	1209	3600

תכנית בנין ערים גלילית למחוז פלאג'ו  
תשריט מס. (אצ"ט) 475/א  
כפר יהודי ארגנטינה  
השם:  
תכנית מפורטת למושב חקלאי  
ק.מ. 1:2500


המקום: צרפנד - אל-עמר - רמלה  
מספרי הושים: 4232, 4231, 4230 בשלמותם  
4229, 4228, 4224 בחלקם  
בעל הקרקע: קרן קימת לישראל בע"מ  
היוזם: "רסקו" חברה לזית תעשייתית חקלאית והקמת יישובים  
המתכנן: פ.ר. ביהם כפר ויתקין  
שטח התכנית: 2390 דונם  
מיקרה:

חלוקת השטחים:

האזור	מספרי המגורים	כמות המגורים	שטח כלל	שטח בנייה	השטח המיועד
מגורים	3-4	3	47	12	35
	5-6	5	12	3	9
	7-8	3	8	2	6
	9-10	1	14	1	13
	11	1	14	1	13
	12	1	14	1	13
- קו גבול של התכנית
- אזור חקלאי למחצה
- משקי עזר
- חקלאי [לעבוד חקלאי בבית]
- חקלאי [בסעים]
- בנינים צבוריים
- בניי משק עובדיים
- תעשייה ומלאכה
- בית מלון
- מגרשי ספורט
- פתח פרטי

- דרך חדשה או הרחבה
- דרך מתבטלת
- קוי בנין
- רחובות: מספר הרחוב
- מרחק קוי הבנין
- רוחב הרחוב

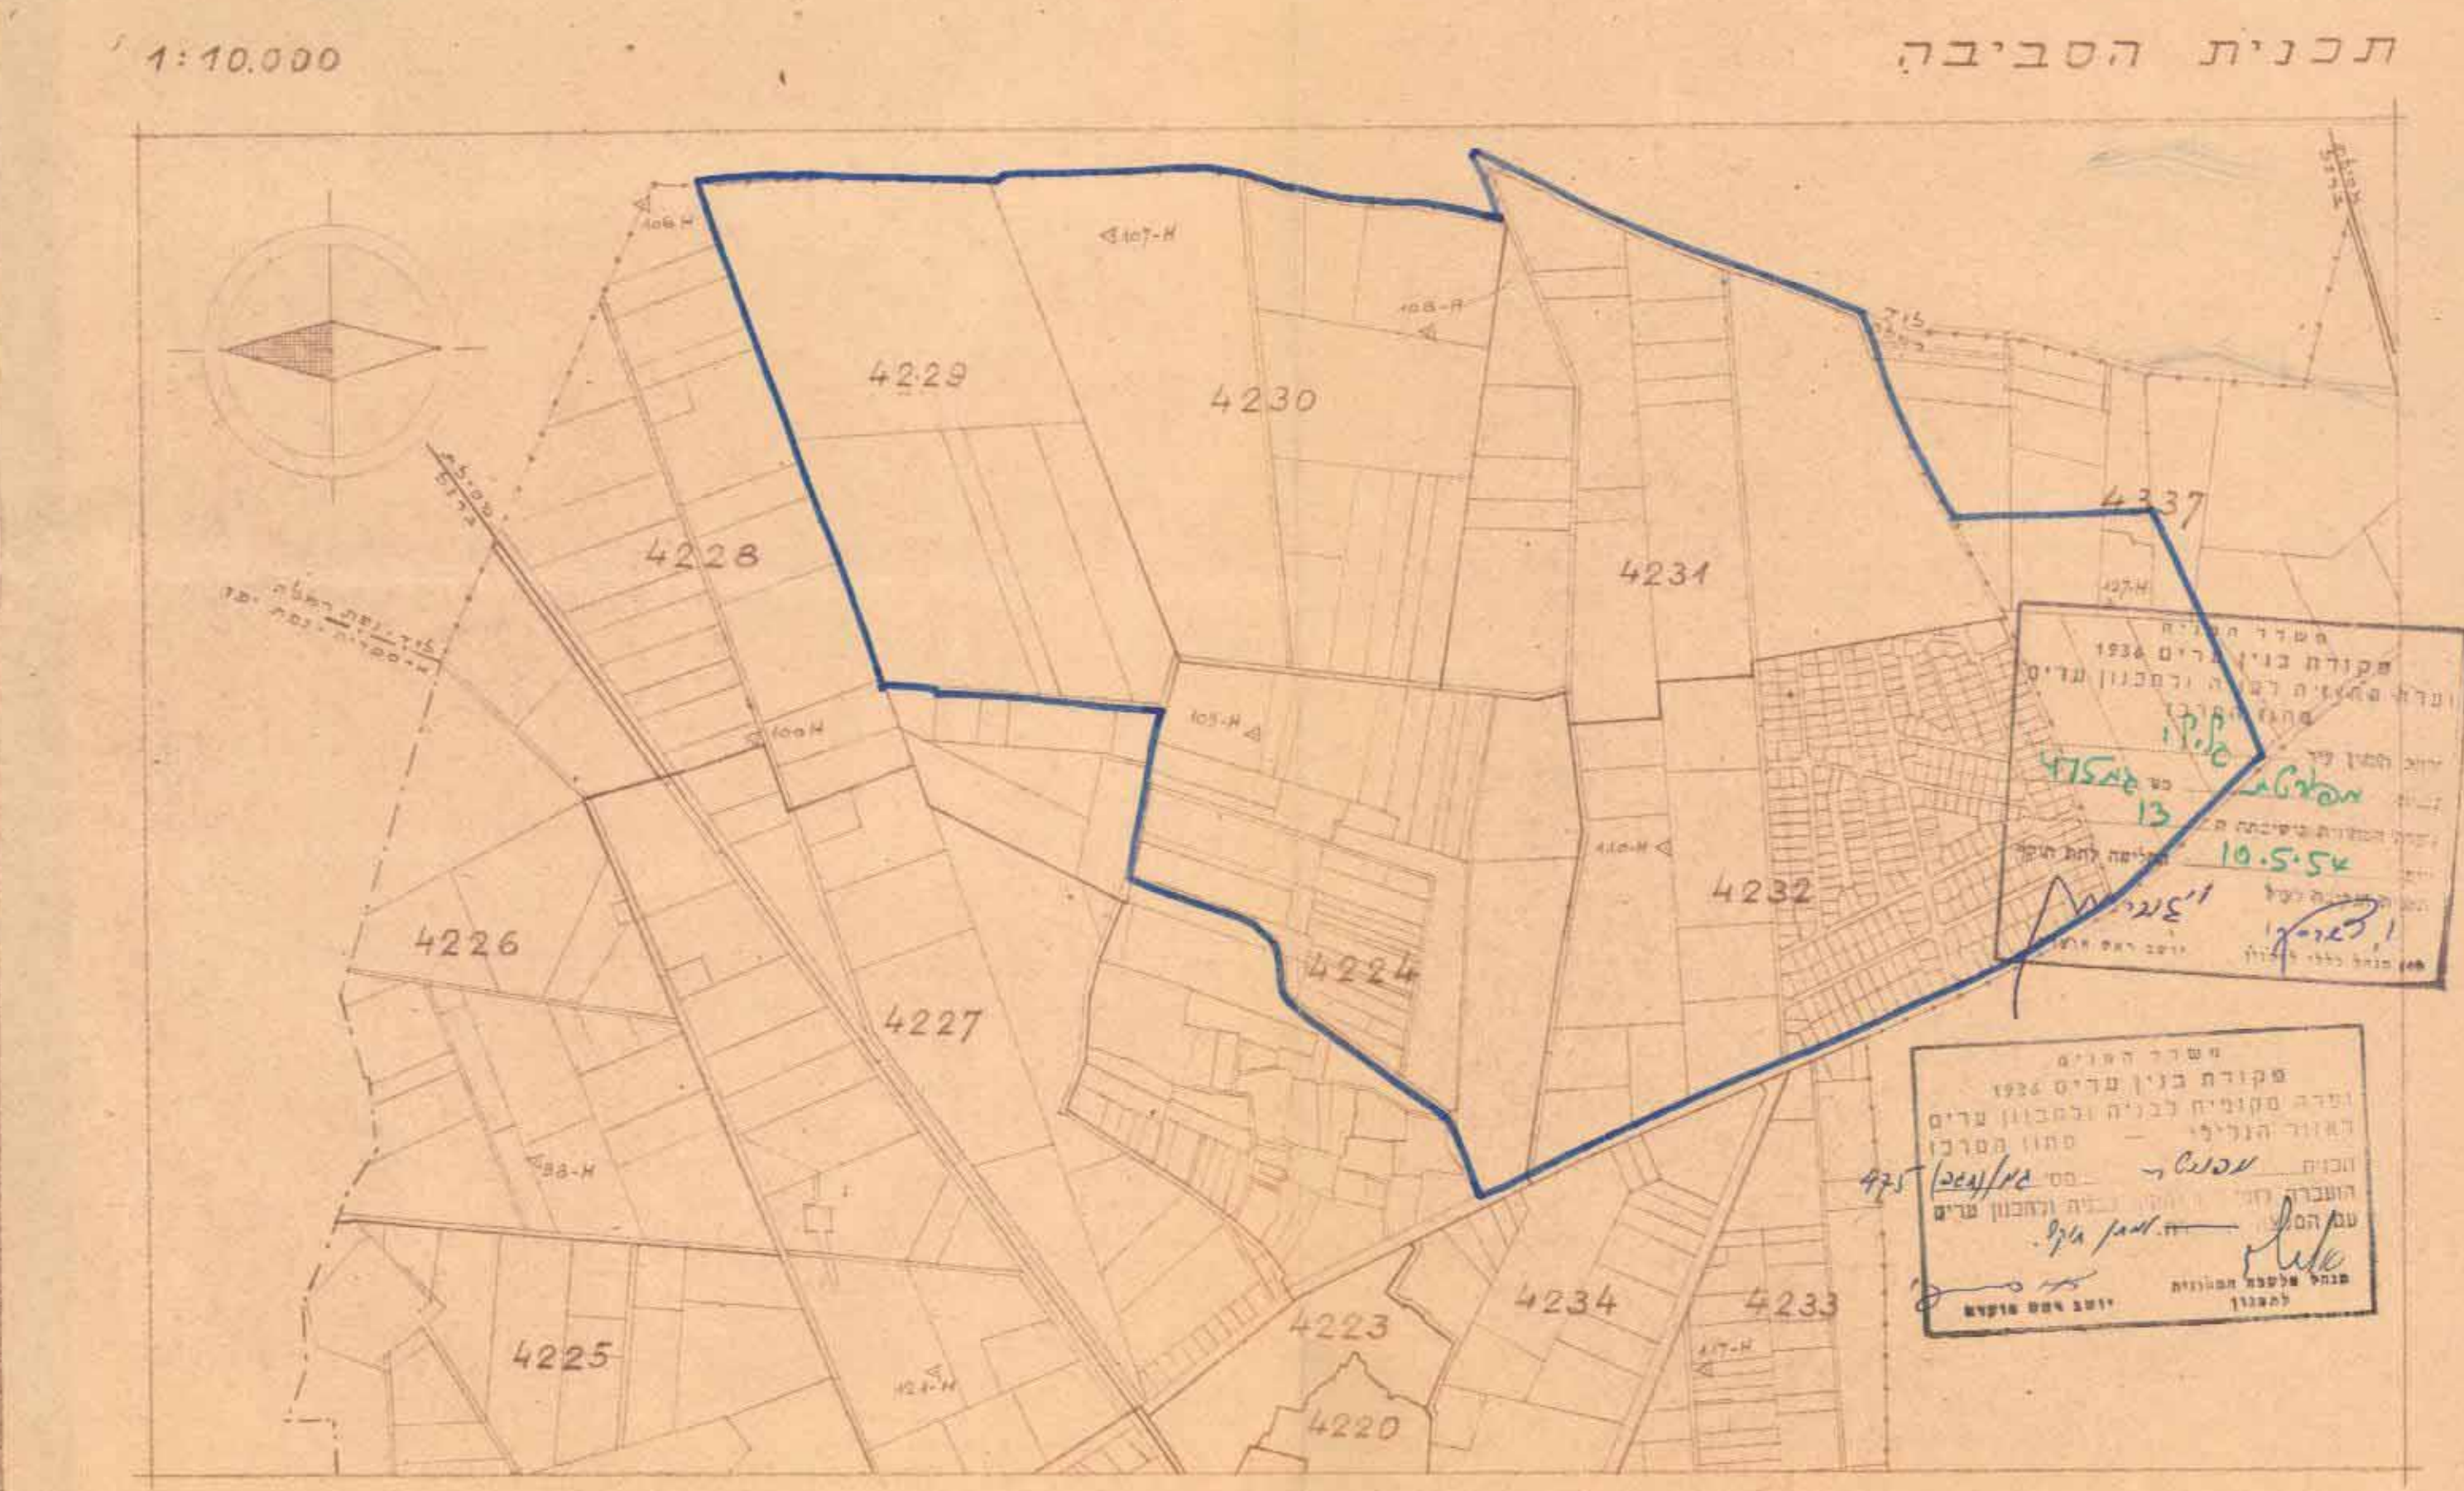

אשרי...  
מספר התוכנית...  
תאריך...  
מחוז...  
מספר...  
מחוז...  
מספר...  
מחוז...  
מספר...  
מחוז...