


# מצב מאושר - שטח ב' ק.מ 1:2500

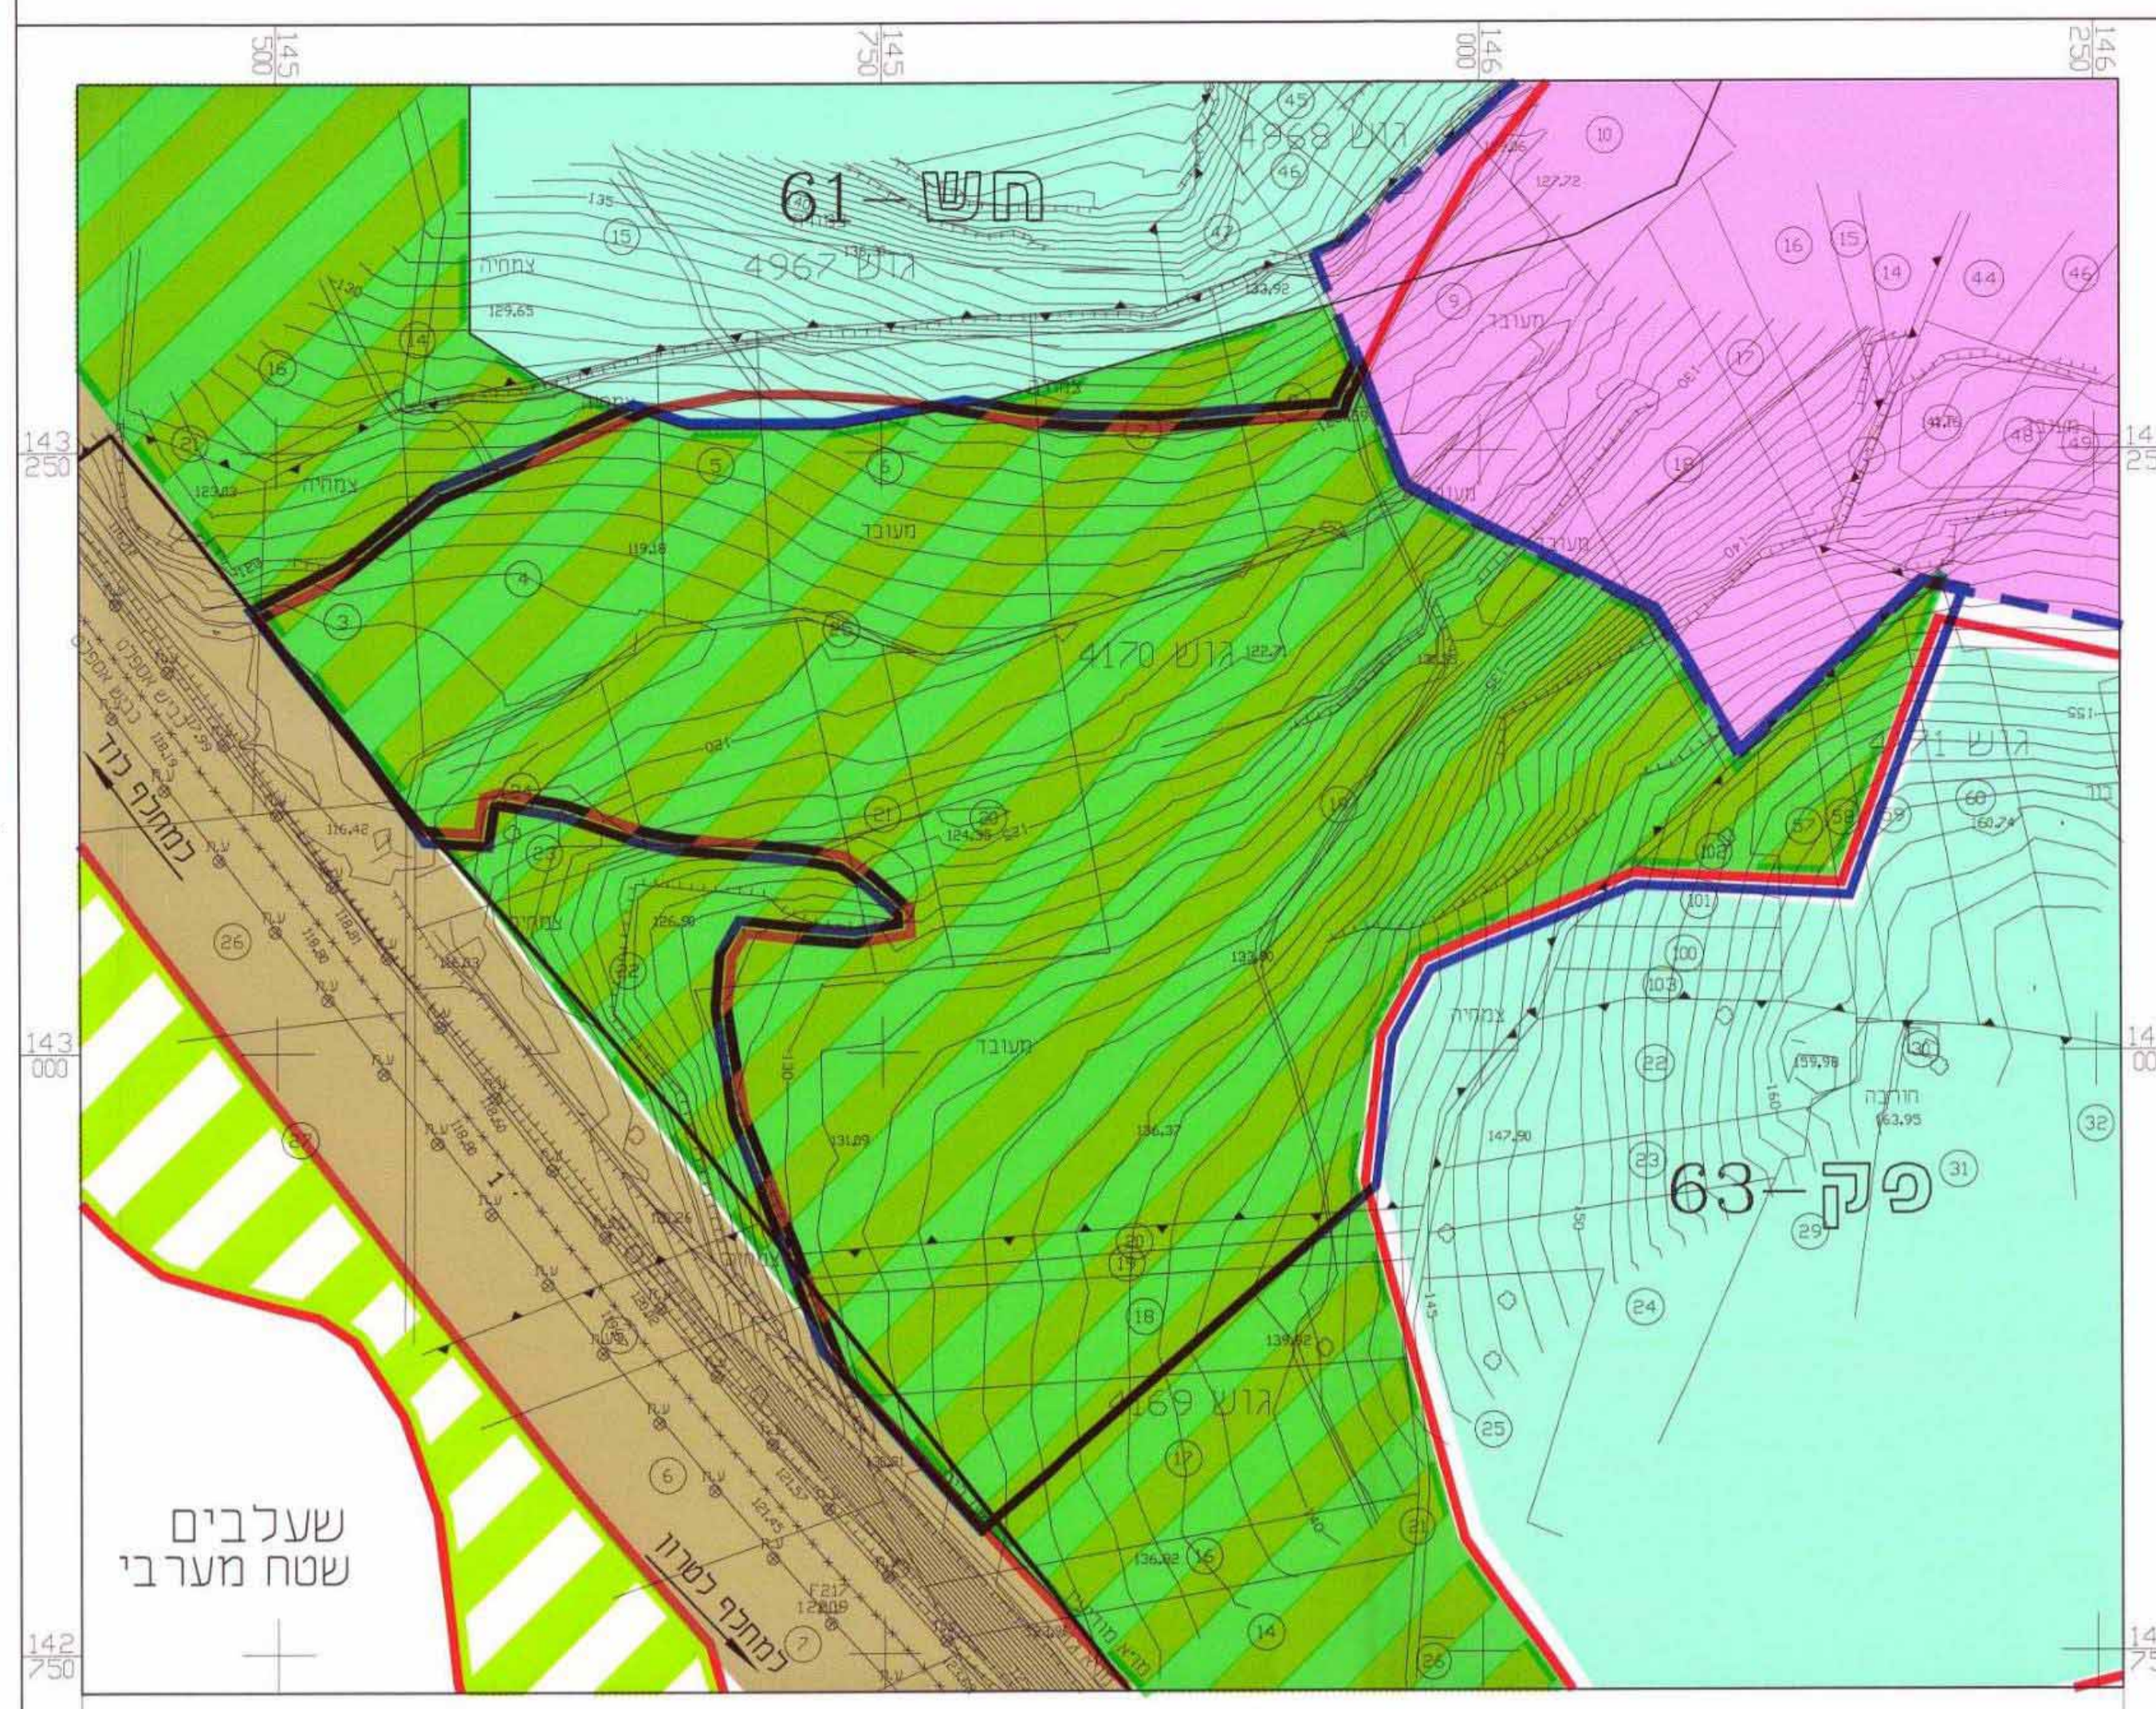

### הערות:

המטרה שלשמה הוכנה המפה תכנון שיטת ביצוע המדידה הפלנימטרית פוטוגרמטרית שיטת ביצוע המדידה האלכזמטרית פוטוגרמטרית סוג מכשיר פוטוגרמטרי: LEICA-Sp 2000 המדידה קשורה לרשת הארצית בנקודות 46T,1178K,1181K הטופוגרפיה מבוססת על גובה הנמדדות 21.01.01 תאריך הצילום: 21.01.01

כא נמדדו תשתיות מת קרקעיות הרקע של גושים וחלקות הינו גרפי ומשמש כרקע בכבד ואינו מהווה אסמכתא לסימון וחידוש גבולות.

אני מאשר כי מפה זו היא העתק נכון של המפה הטופוגרפית שהכנתי על סמך מדידה שהסתיימה ביום 15 בחודש 04 שנת 2001 וכי כל הפרטים שצוינו במפה זו הם מדויקים ודרגתם היא דרגה 2 המפה בוצעה בהתאם לתקנות המודדים (מדידה ומיפוי) התשנ"ח-1998

תאריך: משה פלוס - מודד מוסמך 442

המקום ראשוני לציון

### מקרא

מבנה	□
סככה צריף	□
אספלט	□
אבו שפה	□
דרך עפר	□
גדר חיה	□
גבול מעובד	□
גדר רשת	□
גדר אבו	□
סרסה	□
ערוץ	□
גבול עצים	□
עץ	□
דקל	□
ברוש	□
עמוד חשמל	□
עמוד תאורה	□
ע.ח.מ.ג.	□
מגוף	□
שוחה	□
צינור	□
נקודת גובה	□
סו גובה משני	□
סו גובה ראשי	□
גבול גוש	□
גבול חלקה	□
מספר חלקה	□

שנה	חודש	יום	מהות העדכון

**הלפרין פלוס**  
רח הכשרת הישיב 10 א.ת.ת. ראשון-ט"ו. טל' 03-9622882

המקום:	שעלבים שטח מערבי
תוכנית:	מפה טופוגרפית
הובו עבור:	
שם תובץ:	1887F2
מס' עבודה:	1887-2
תאריך:	23.04.2001
שרטט:	
קנימ:	1:2500

## מקרא - מצב מאושר:

- גבול תכנית מס' גז/26/28
- גבול ת.ב.ע. מאושרת
- גבול משבצת - קיבוץ שעלבים
- דרך קיימת או מאושרת
- אזור חקלאי אדמות שעלבים
- אזור יער לפי תמ"א/22
- אזור מלאכה ותעשייה - מודיעין (ע"פ מד' 2020)
- אזור חקלאי / תחום איזור נוף כביש מס' 1 (ע"פ מד' 2020)

נאוד-ניחול ומידע מקרקעין ונכסים בע"מ  
אומת אשנר  
אושרה לתוקף ימי ועדה

סמ  
חתימת