

מחוז המרכז

נפה: פתח תקוה
עיר: פתח תקוה
גוש: 6388
חלקה: 102 שטח: 0.513 ד.מ.

מחוז המרכז

מרחב תכנון מקומי פתח-תקוה
תוכנית שינוי מתאר מס' פת/מק/15/1152
שינוי לתכנית מתאר מס' פת/2000
ולתוכנית מתאר מס' פת/במ/14/2000

נפה: פתח-תקוה
מקום: פתח-תקוה רח' שקדי הרב 6
גוש: 6388
חלקה: 102

שטח החלקה: 0.513 דונם
היוזם: כהן אהרון

רח' שקדי הרב 6 פ"ת טל: 03-9313103
הבעלים: כהן אהרון ת.ז. 365824, כהן משה ת.ז. 365823,
כהן יוסף ת.ז. 365821, כהן מאיר ת.ז. 365822 וכו' רחל ת.ז. 476610

יפוי כח באמצעות עו"ד שרעבי גבריאל
רח' חיים עוזר 19 פ"ת טל: 03-9317877

עורך התכנית: מטקוביץ-אדריכלים
ויצמן 130 כ"ס טל. 09-7678374

חותמות:


מטקוביץ-אדריכל
ב"מ 35317

התכנית תואמת החלטת הוועדה המקומית
תאריך: 7.12.04
חתימה: *א. פלמן*

משרד הפנים
מחוז מרכז
05-01-1
נתקבל
תוקף מס':

משרד הפנים
מחוז מרכז
05-01-1
נתקבל
תוקף מס':

ועדה מקומית פתח-תקוה
אישור תכנית מס' פת/מק/15/1152
הועדה המקומית החליטה לאשר את התכנית
למי שניקח 106 ב' לחוק

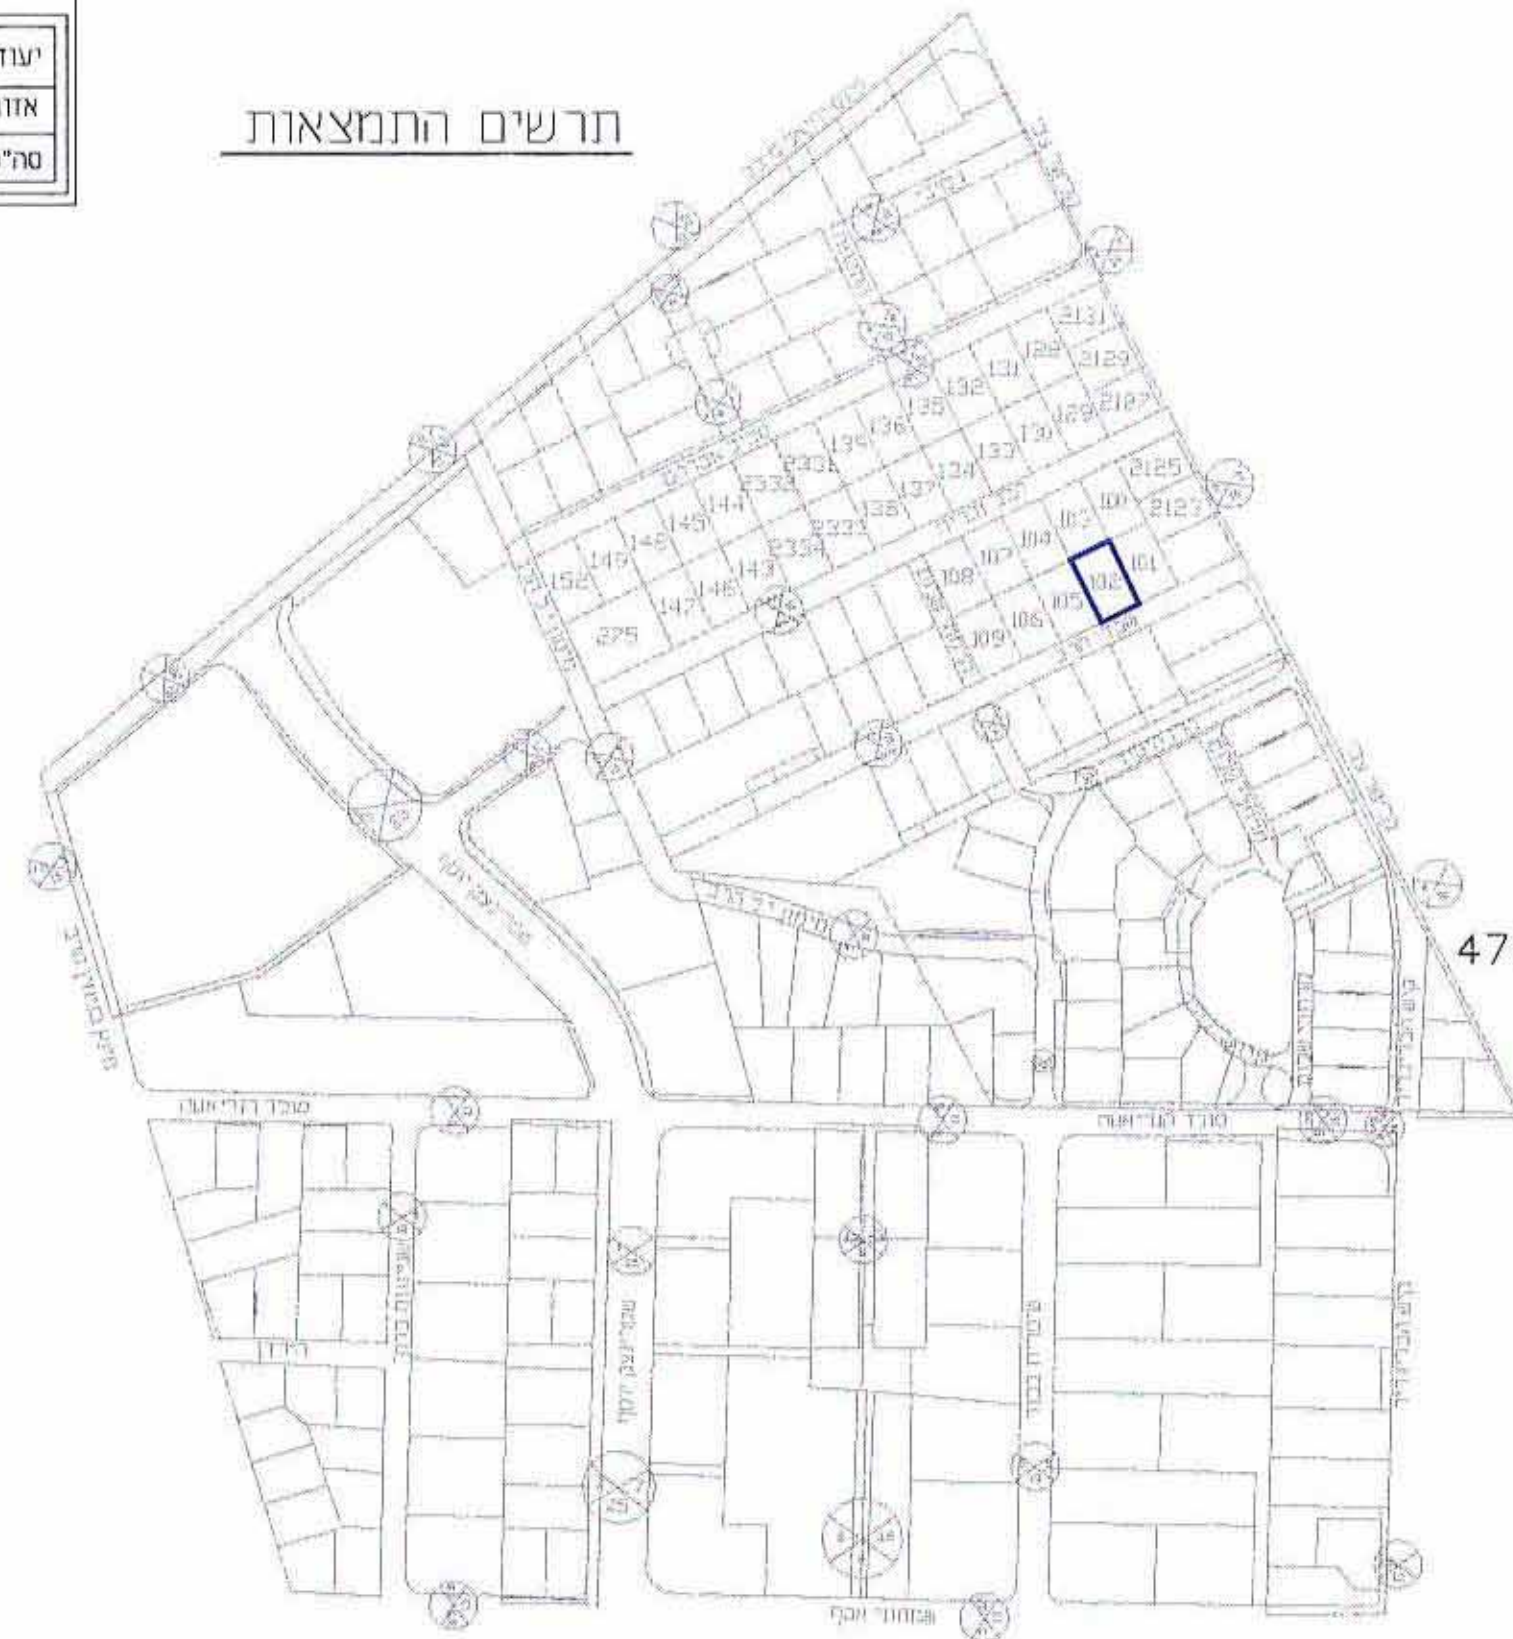

תרשים התמצאות

מצב קיים מצב קוצע

ייעוד	מס' ממשל	שטח בדונם	% מסדר
אזור מגורים ב'	102	0.513	100%
מחל' תכנית	102	0.513	100%

מקרא

- דרך קיימת
- דרך מציעת
- אזור מגורים ב'
- שטח לבניית ציבור
- מבנה כהרסה
- קו בנין
- גבול תכנית
- גבול גוש
- מס' הדרך
- קו בנין
- רווח הדרך




- המפה נשלמה בערכה המפה: חכנו.
- שיטת ביצוע העבודה הפלנימטרית - דיסטומט.
- שיטת ביצוע העבודה האלימטרית - דיסטומט ואזון.
- הגבולות נעשו החזקה מבוססים על מפת גוש רשום 6388.
- הגבהים קוטרים לנק גובה מס 52 שגובהה 40.681 H=.
- הגבהים רשומים בסטריים.
- רשת הקואורדינטות העברה גרפית למפה.
- רשם חתימת תכנון יש לקבל אישור והגיוון הרשויות.

מפה-טופוגרפית קנה - מידה - 1:250 מצב קיים

מחוז : המרכז
נפה : פתח-תקוה
מקום : פתח-תקוה
גוש : 6388
חלקה : 102
שטח : 0.513 ד.מ.
הוכן עבור : כהן אהרון



- המפה נשלמה בערכה המפה: חכנו.
- שיטת ביצוע העבודה הפלנימטרית - דיסטומט.
- שיטת ביצוע העבודה האלימטרית - דיסטומט ואזון.
- הגבולות נעשו החזקה מבוססים על מפת גוש רשום 6388.
- הגבהים קוטרים לנק גובה מס 52 שגובהה 40.681 H=.
- הגבהים רשומים בסטריים.
- רשת הקואורדינטות העברה גרפית למפה.
- רשם חתימת תכנון יש לקבל אישור והגיוון הרשויות.

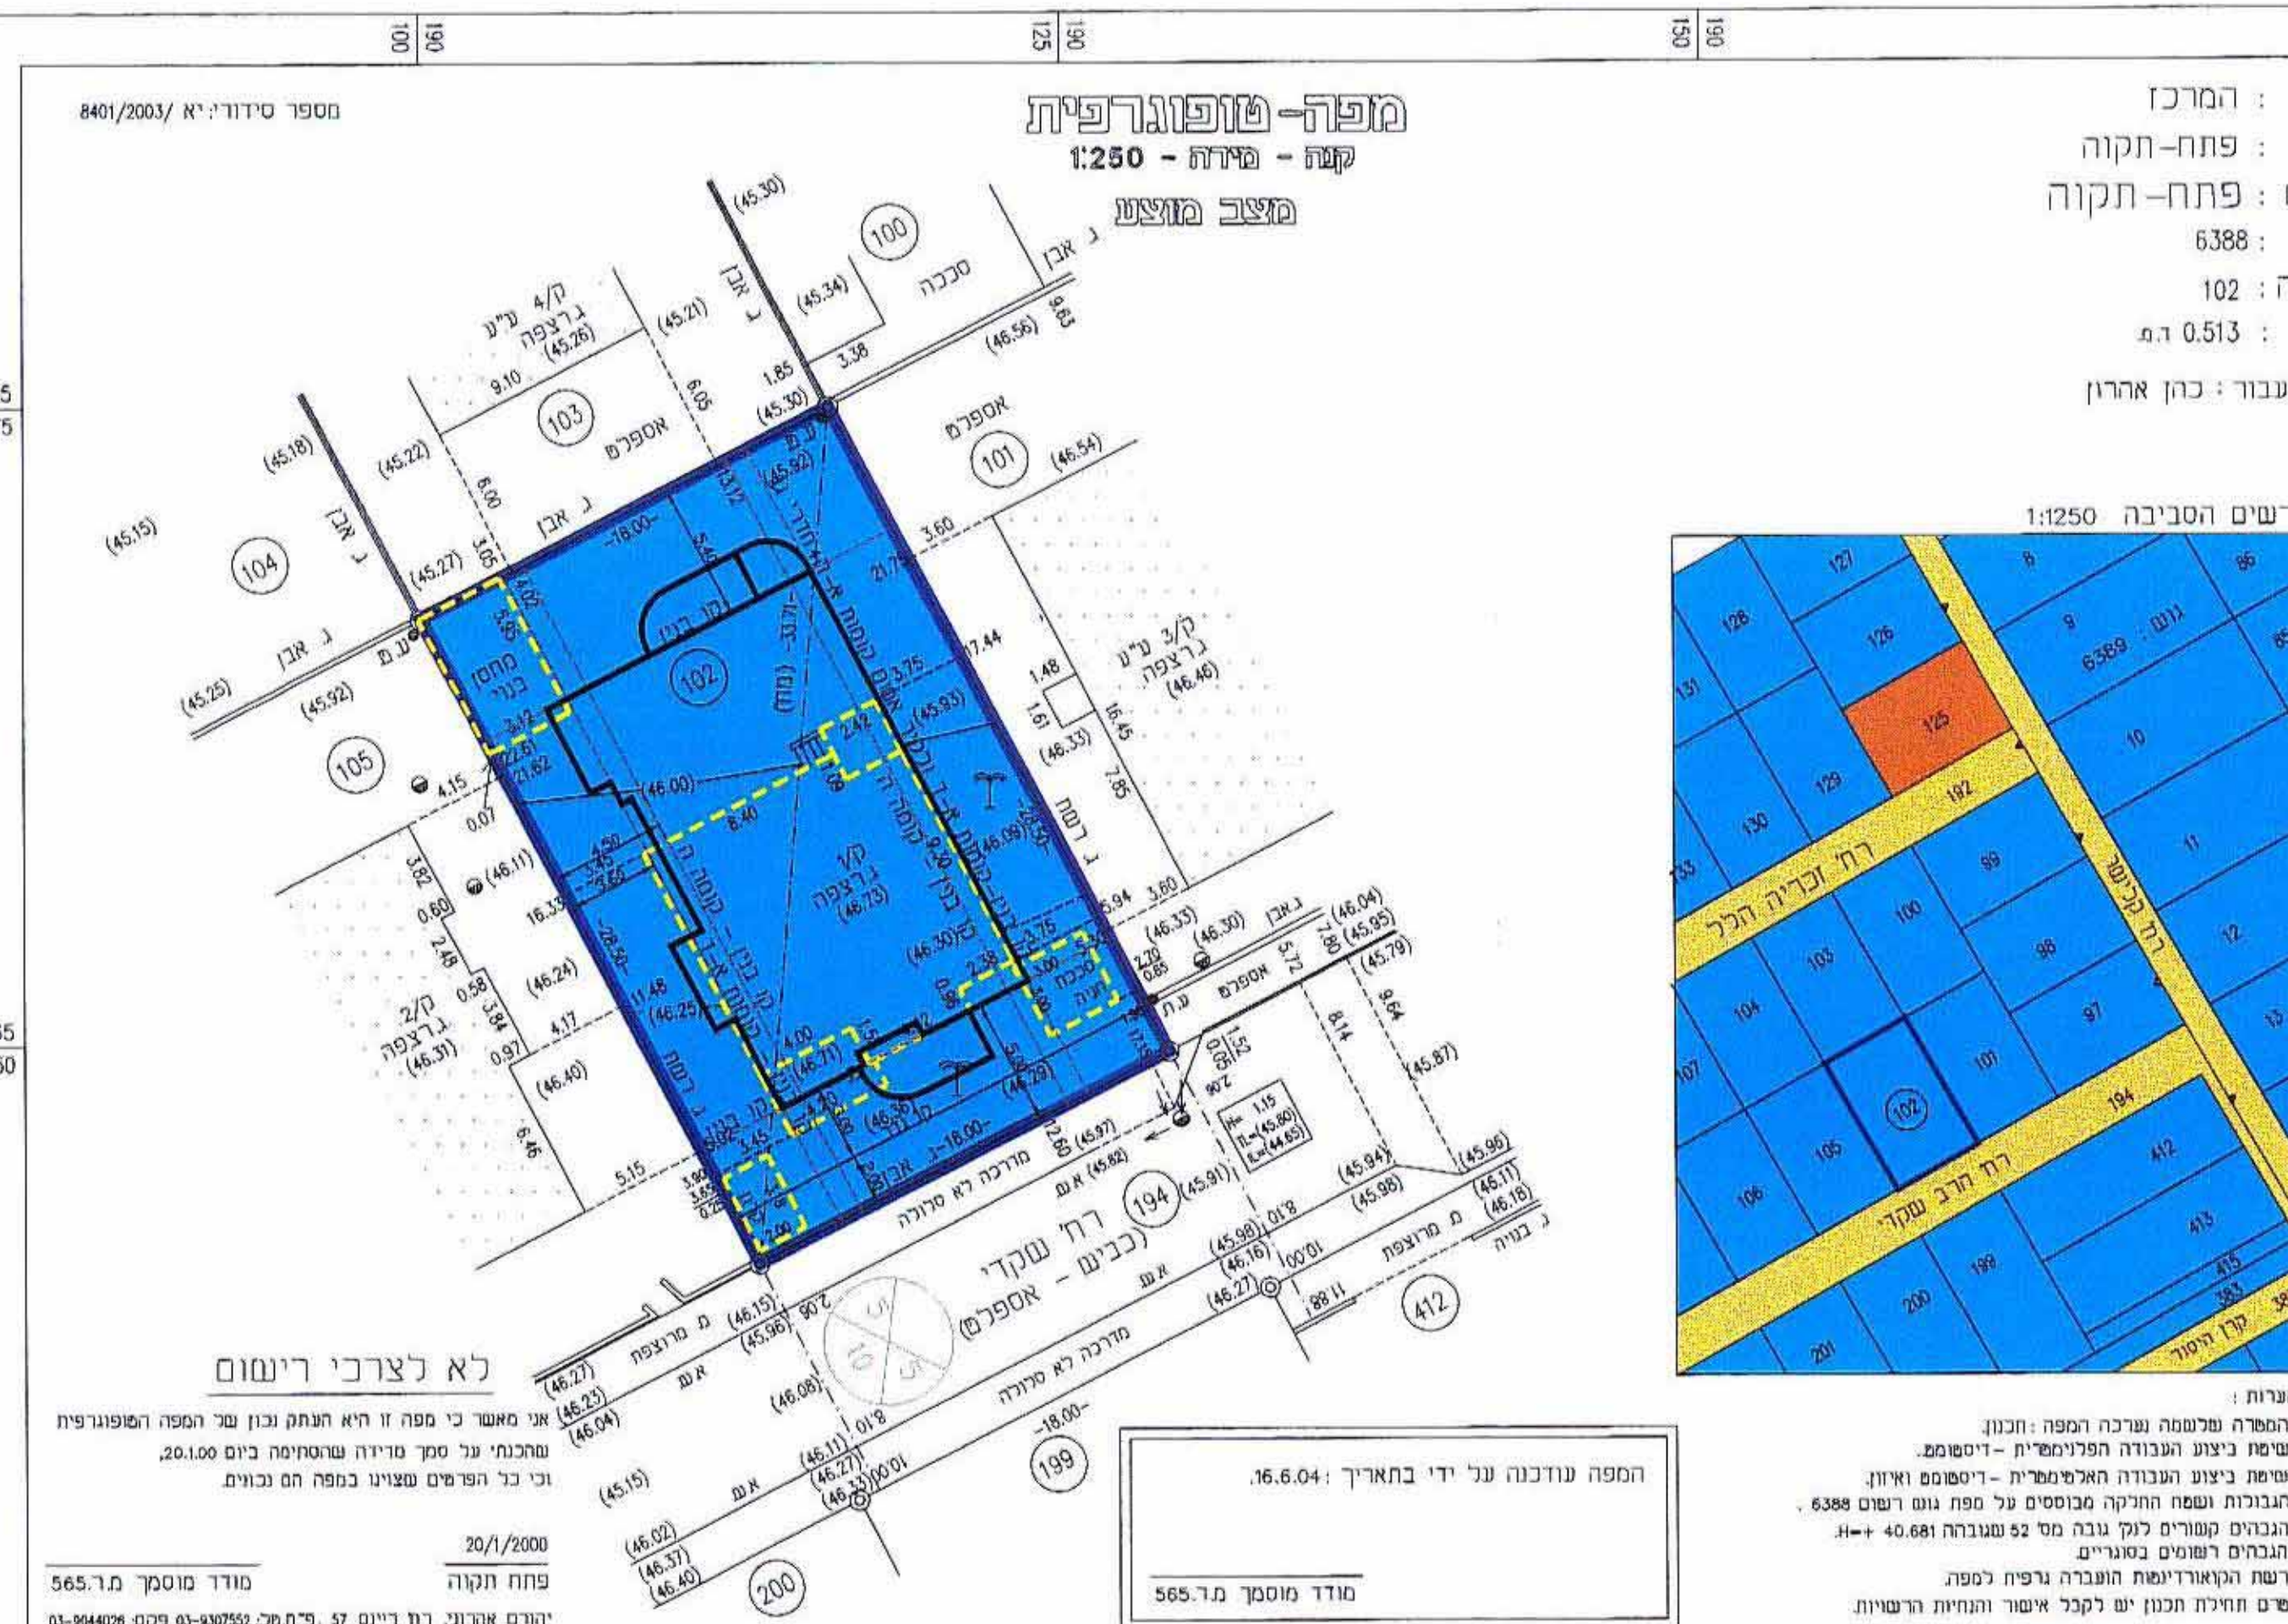

- המפה נשלמה בערכה המפה: חכנו.
- שיטת ביצוע העבודה הפלנימטרית - דיסטומט.
- שיטת ביצוע העבודה האלימטרית - דיסטומט ואזון.
- הגבולות נעשו החזקה מבוססים על מפת גוש רשום 6388.
- הגבהים קוטרים לנק גובה מס 52 שגובהה 40.681 H=.
- הגבהים רשומים בסטריים.
- רשת הקואורדינטות העברה גרפית למפה.
- רשם חתימת תכנון יש לקבל אישור והגיוון הרשויות.