



תאריך: 25.02.2004
 חתום: ד"ר גרינברג, מנכ"ל מוסד
 רשיון מס': 397
 הרי גרינברג מדידות בע"מ
 רח' הל-חי 4 חולון 58321 טל: 5055187-03
 S:\2000\2000-049\Wlgrah\186-7.dwg 26/02/2003 17:09
 25/2/2004 שלם גנגר מדידות ומערכות מעד בע"מ
 פ.ח. 613396681

מצב מוצע קנ"מ 1:1250




משמ 57/57 (גז)
 משמ 30 (גז)
 מצב קיים קנ"מ 1:1250

מצב קיים קנ"מ 1:1250


- מקרא
- גבול התכנית
 - אזור מלונאות
 - אזור מסחרי
 - אזור תעסוקה והייטק
 - אזור אחסנה ותעשייה
 - שטח חקלאי
 - אזור תעשייה (מצב קיים)
 - אזור מגורים (מצב קיים)
 - מספר גוש
 - מספר חלקה קיימת
 - מספר מגרש מוצע
 - דרך קיימת
 - מס' דרך
 - קו בניין
 - רוחב דרך

מצב מוצע				מצב קיים			
אחוזים	שטח בדונם	מס' חלקה קיימת	מס' חלקה מוגרש מוצע	אחוזים	שטח בדונם	מס' חלקה קיימת	ייעוד
34.0%	21.218	31		39.8%	24.835	30	אזור מלונאות
5.8%	3.617	302					
39.8%	24.835	סה"כ מלונאות					
34.0%	21.218	301		34.0%	21.218	31	אזור מסחרי
2.9%	1.833		83 שטח ציבורי פתוח	2.9%	1.833	83	שטח ציבורי פתוח
			92 (חלק) 102 (חלק)			92 (חלק) 102 (חלק)	
			103 (חלק) 104 (חלק) 105 (חלק) 106 (חלק)	23.3%	14.529	103 (חלק) 104 (חלק) 105 (חלק) 106 (חלק)	דרכים
23.3%	14.529			23.3%	14.529		
100%	62.415			100%	62.415		סה"כ

טבלת שטחים

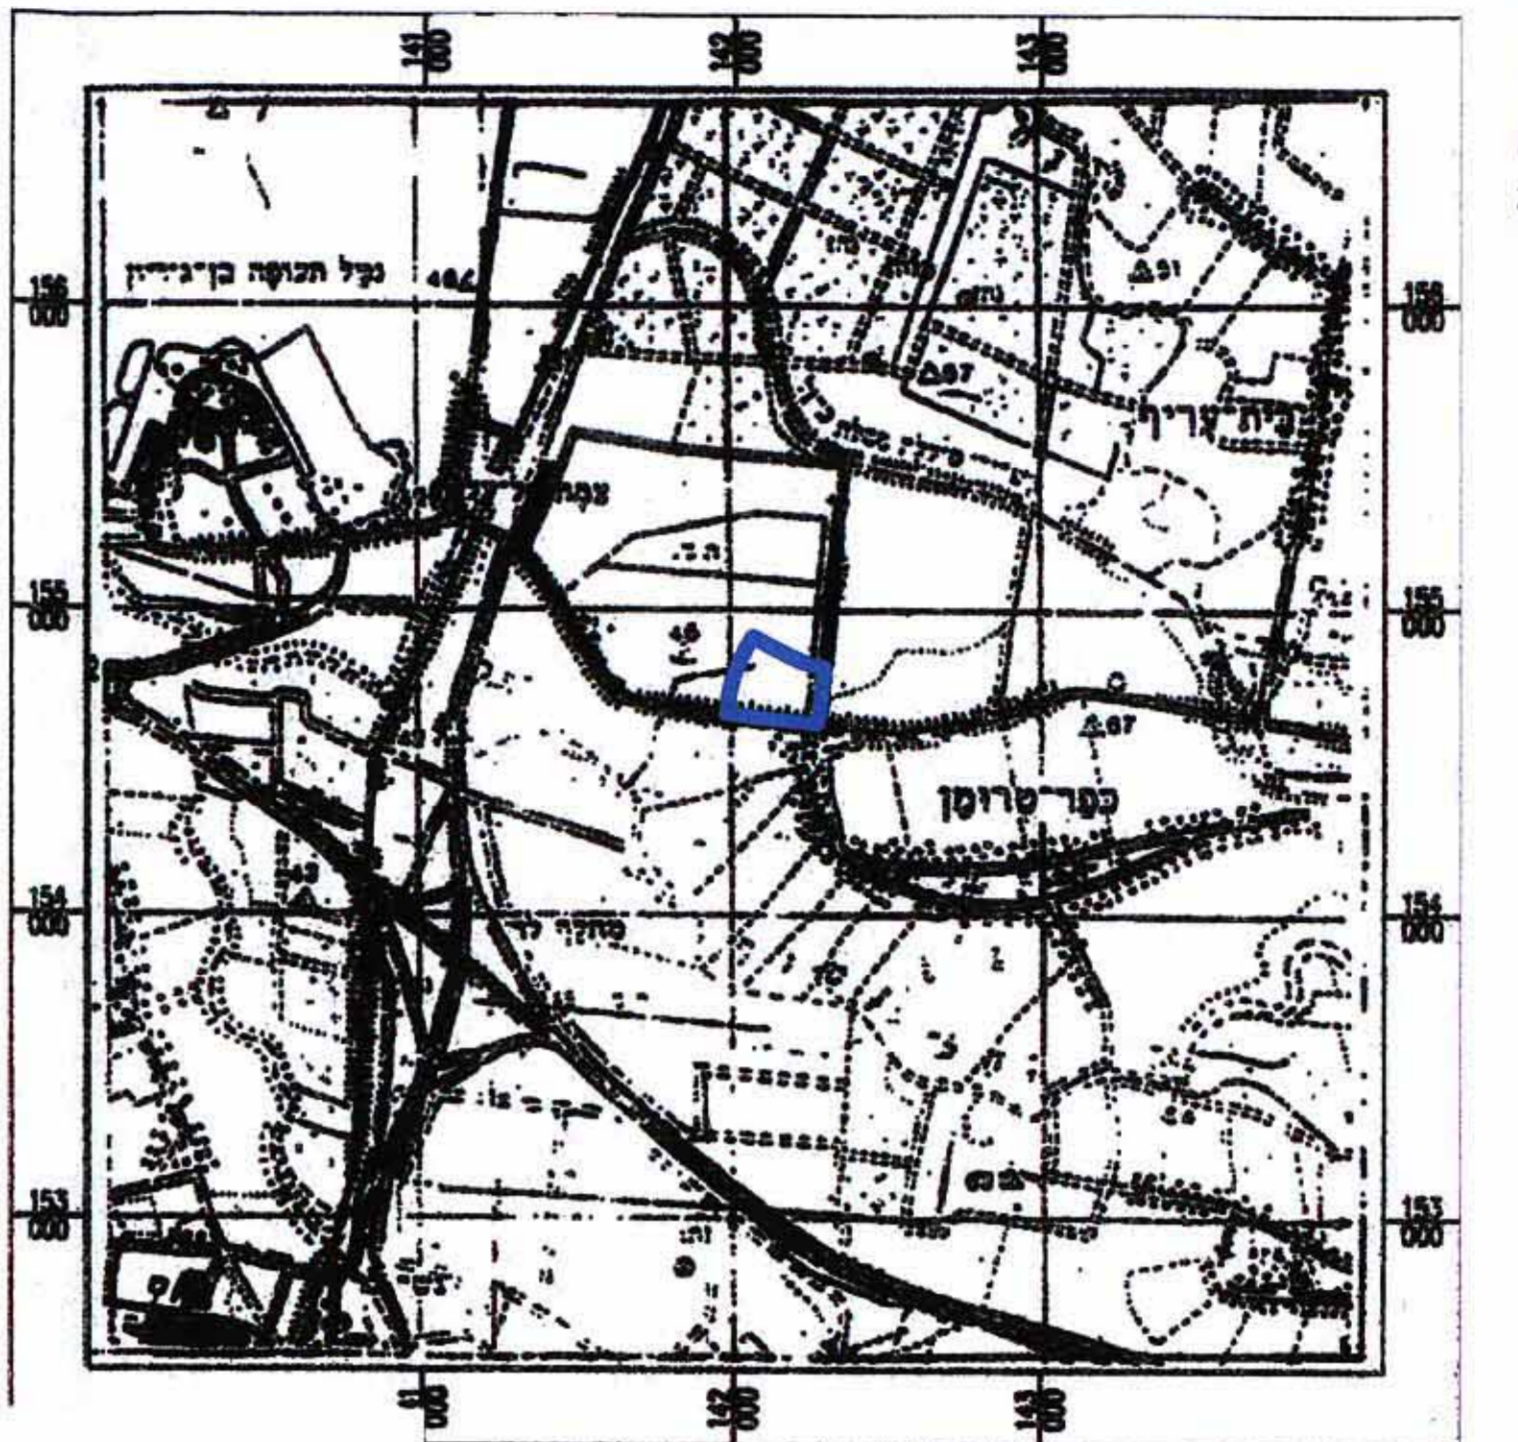

תרשים סביבה קנ"מ 1:25,000

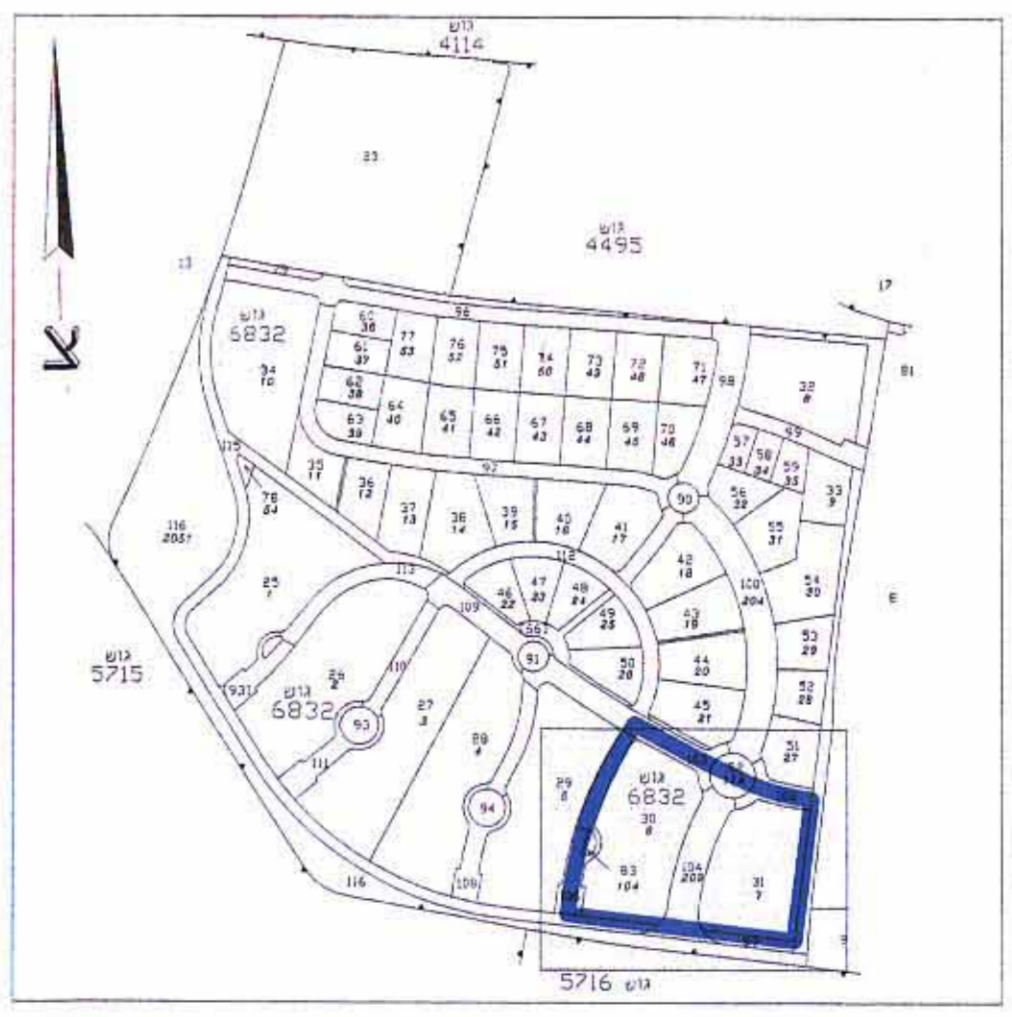

תרשים סביבה קנ"מ 1:10,000 על רקע גז/566

ועדה מקומית לתכנון
 נתקבל
 16-02-2004
 תוקף עד 06-08-2004

מחוז המרכז
 מרחב תכנון מקומי לודים
 תכנית מפורטת מס' גז/מק/566/6
 תכנית איחוד וחלוקה לפי פרק ג' סימן ד' לחוק התכנון והבניה
 שינוי לתכנית מפורטת מס' גז/566
 - תשרי -

מחוז: מרכז
 נפה: רמלה
 מקום: מועצה אזורית חבל מודיעין
 גוש: 6832
 חלקות: 30, 31, 83, 92 (חלק), 102 (חלק), 103 (חלק), 104 (חלק), 105 (חלק), 106 (חלק)
 בעלי הקרקע: מינהל מקרקעי ישראל
 דרך מנחם בגין 88 ת"א טל. 03-5638383
 יוזם התכנית: קריית שדה התעופה בע"מ
 ת.ד. 66, נמל תעופה בו גוריון טל. 03-9734443
 עורך התכנית: רני זיס אדריכלים בע"מ
 רח' ביאליק 341 ר"ג טל. 03-6132291
 שטח התכנית: 62.415 דונם
 קנ"מ: 1:1250
 עדכונים: 20.7.2003

חתימות:
 בעלי הקרקע:
 מינהל מקרקעי ישראל

יוזם התכנית:
 קריית שדה התעופה בע"מ
 עורך התכנית:
 רני זיס אדריכלים בע"מ

ועדה מקומית לתכנון ולבניה לודים
 אישור תכנית בסמכות הוועדה המקומית
 מס' 6.186/מ.ל.ס
 הועדה המקומית החליטה לאשר
 את התכנית כשייבה נטי
 2004/100
 29-02-2004
 יו"ר

יו"ר אמנון
 אדריכל המרחב
 04-08-2003