

מסמך אי

משרד הפנים
מחוז מרכז
24-11-2004
נתיק 61
תיק מס':

משרד הפנים
מחוז מרכז
26-10-2004
נתקבל
תיק מס':

מרחב תכנון מקומי רעננה

תכנית מתאר עם הוראות
כמפורטות מס' רע/1\545

שינוי תכנית מתאר מס' רע\2000

מחזור : המרכז
נפה : פתח-תקוה
ישוב: רעננה
רחוב: התפוז 8

גוש 6579:
חלקה 430:
שטח התוכנית : 754 מ"ר

בעלי הקרקע: ברק רוזן
כתובת: האלון 17, רעננה
טל' 050-205447

יזמי התוכנית: ברק רוזן
כתובת: האלון 17, רעננה
טל' 050-205447

עורך התכנית: עודד לביא, אדריכל
מס' רשיון 35204
כתובת: הנחושת 2 ת"א
טל': 03-6488671/0
פקס': 03-6471699

מקרא :

גבול תכנית

קו בניין

קונטור בניין

פ"צ

אזור מגורים

גן ציבורי

דרך קיימת

מס' הדרך

קו הבניין

רוחב זכות הדרך

חתימות

המתכנן

הוועדה המקומית


~~עודד ז"ל - אדיכל
טל - 03-5400549
מס' דשיון 35204~~

חברת: חמנון והבניה תשכ"ה 1965
ועד: משנה לחמנון ולבניה רעננה
תחילת: 5/5/67
בנייה: 20/03/68
חברת: חמנון והבניה תשכ"ה 1965
ועד: משנה לחמנון ולבניה רעננה
תחילת: 5/5/67
בנייה: 20/03/68
חברת: חמנון והבניה תשכ"ה 1965
ועד: משנה לחמנון ולבניה רעננה
תחילת: 5/5/67
בנייה: 20/03/68

הי




תרשים התמצאות
קני"מ 1:10.000

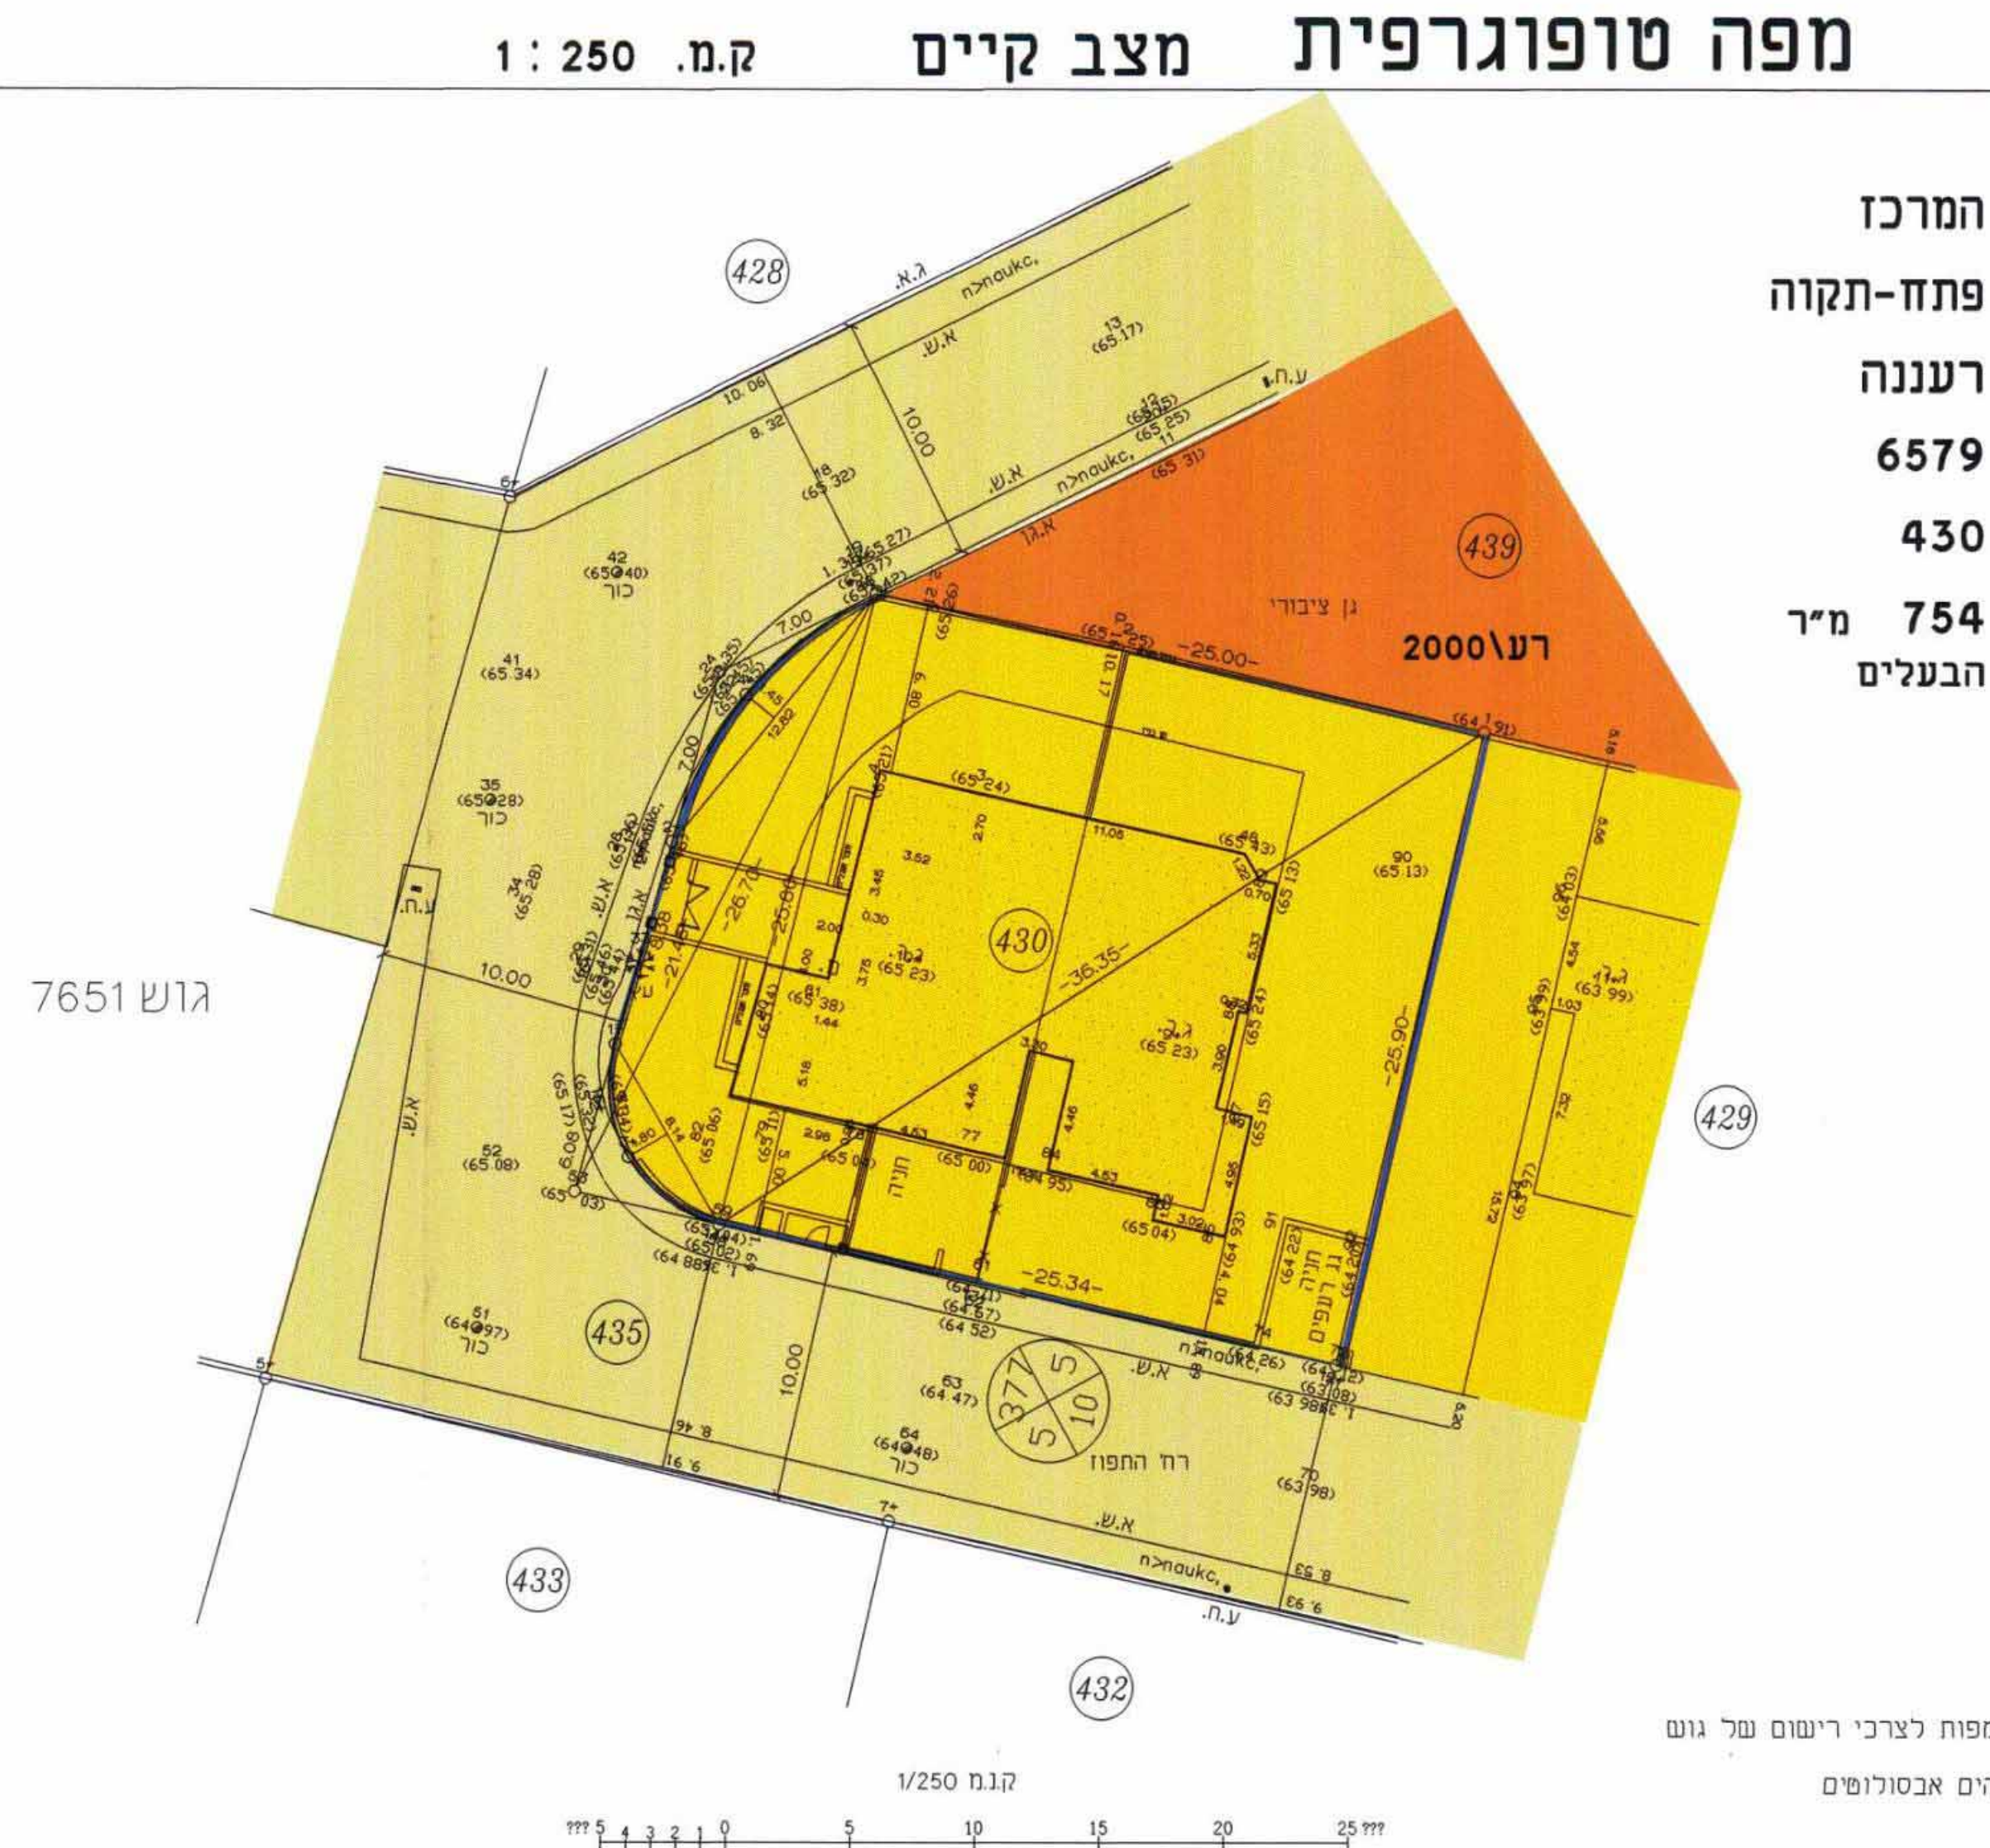


הערות

1. גכולות ושטח החלקה נלקחו ממפות לצרכי רישום של גוש
2. המספרים בסוגריים מסמנים גבהים אבסולוטים

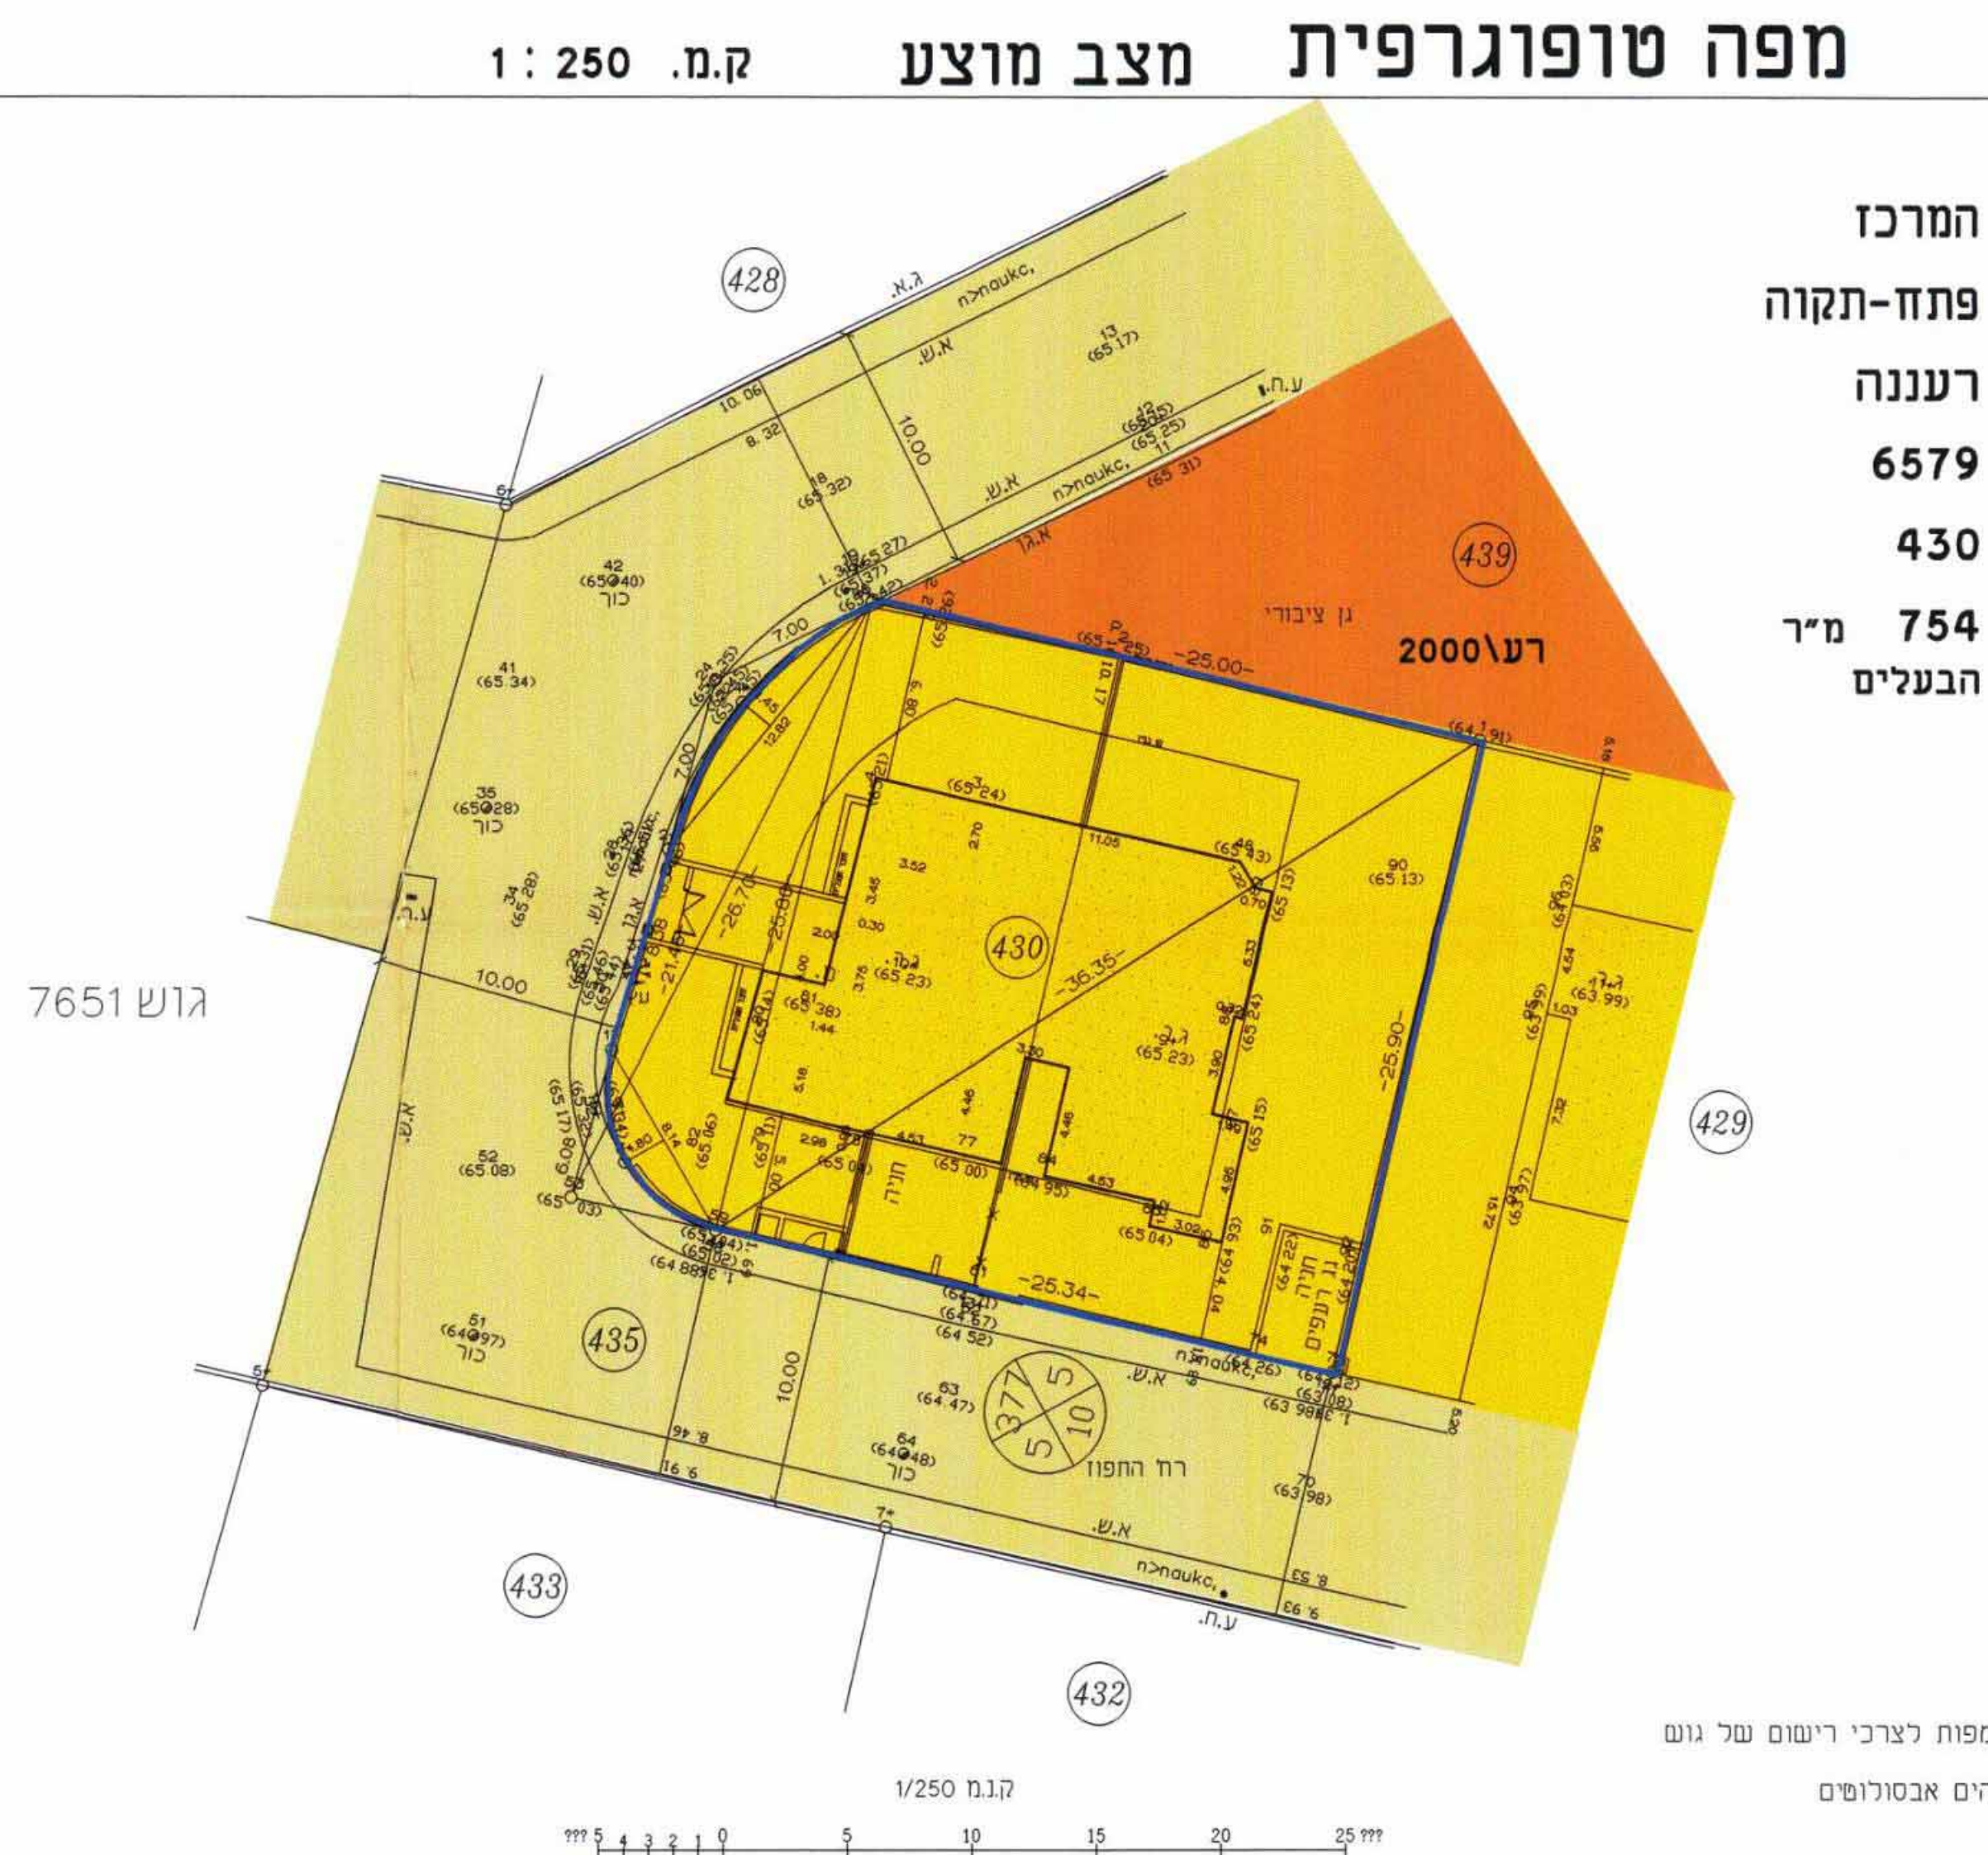

הערות

1. גכולות ועמח החלקה נלקחו ממפות לצרכי רישום של גוש
2. המספרים בסוגריים מסמנים גבהים אבסולוטים

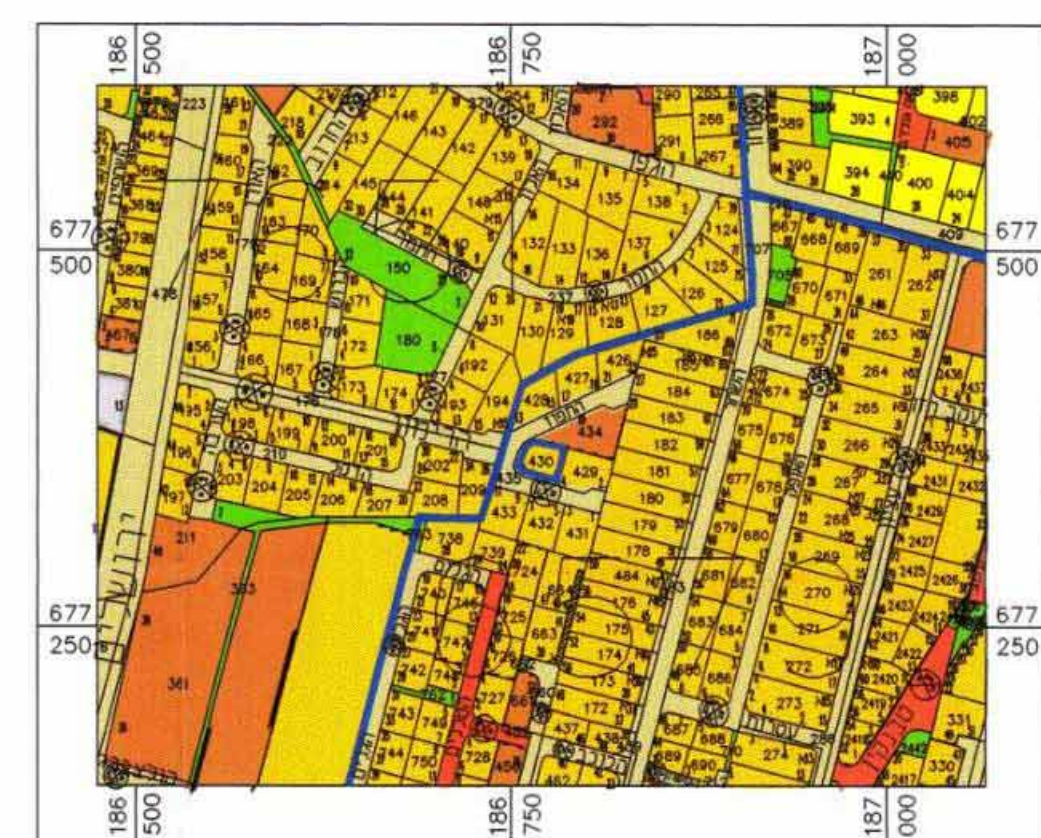

תרשים סביבה

ק"מ 1:5000

לא לצרכי רישום !

ברוך ברגמן
מודד מוסמך

לא לצרכי רישום !

ברוך ברגמן
מודד מוסמך

463 10/14 33/11
 2/11/1 54 224
 15-11-04