


מחוז המרכז
הועדה המקומית לתכנון ובניה
"דרום השרון"
תכנית מפורטת שד/תק/31/562
שינוי לתכנית מפורטת שד/2/562



מחוז	: המרכז
נפה	: פתח תקוה
תחום שיפוט	: המועצה האזורית דרום השרון
מקום	: גני יהודה
גוש	: 6689
חלקה	: 91
גוש	: 6690
חלקה	: 118
שטח התכנית	: 0.625 דונם
יוזמי ומגיש התכנית	: עינת וחיים עשהאל רח' כלנית 7 גני יהודה, טל' 03-5343628
בעל הקרקע	: מנהל מקרקעי ישראל אדרי אביגדור ברזילי
מחנן התכנית	: המחלקה הטכנית ליד תנועת המושבים בע"מ, ת"א
קניין	: 1:250
תאריך	: אוקטובר 2003

תרשים סביבה
קני"מ 1:1250

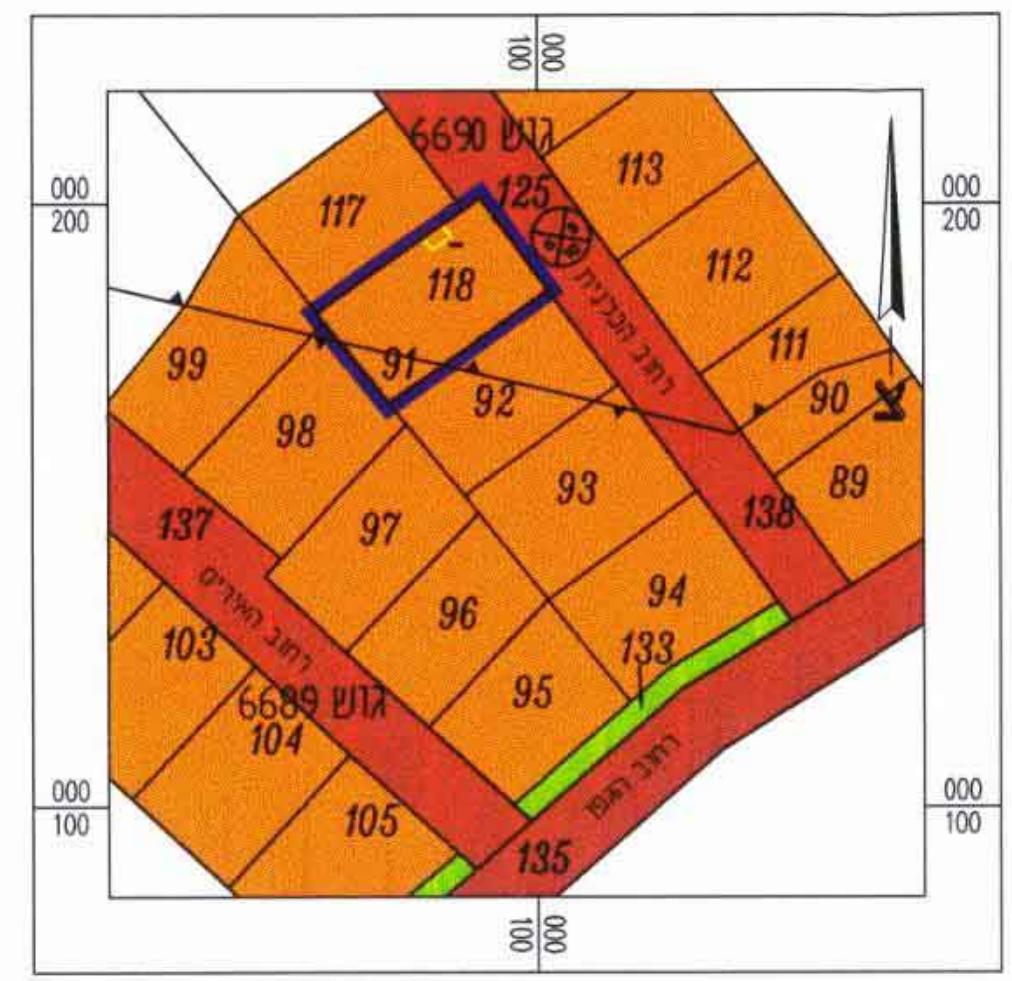

- מקרא
- גבול תכנית
 - קו בנין
 - מס' מגרש קיים
 - אזור מגורים א'
 - שטח ציבורי פתוח
 - דרך קיימת / מאושרת
 - גבול גוש
 - מס' הדרך
 - קו בנין
 - רוחב הדרך

אישורים

ועד גני יהודה
חתימה זו באה לאשר כי
בעל הנכס לא חייב מס' ארנונה
תאריך: 25.12.03
יו"ר ועד המקומי
ועד מקומי גני יהודה

חתימות


בעל הקרקע:

יוזמי ומגיש התכנית:

מחנן התכנית:

המורד:

גני יהודה
גוש חלקה שטח
91 6689 0.071 ד'
118 6690 0.554 ד'
רחוב הכלנית 7
הוכן עבור: עשהאל

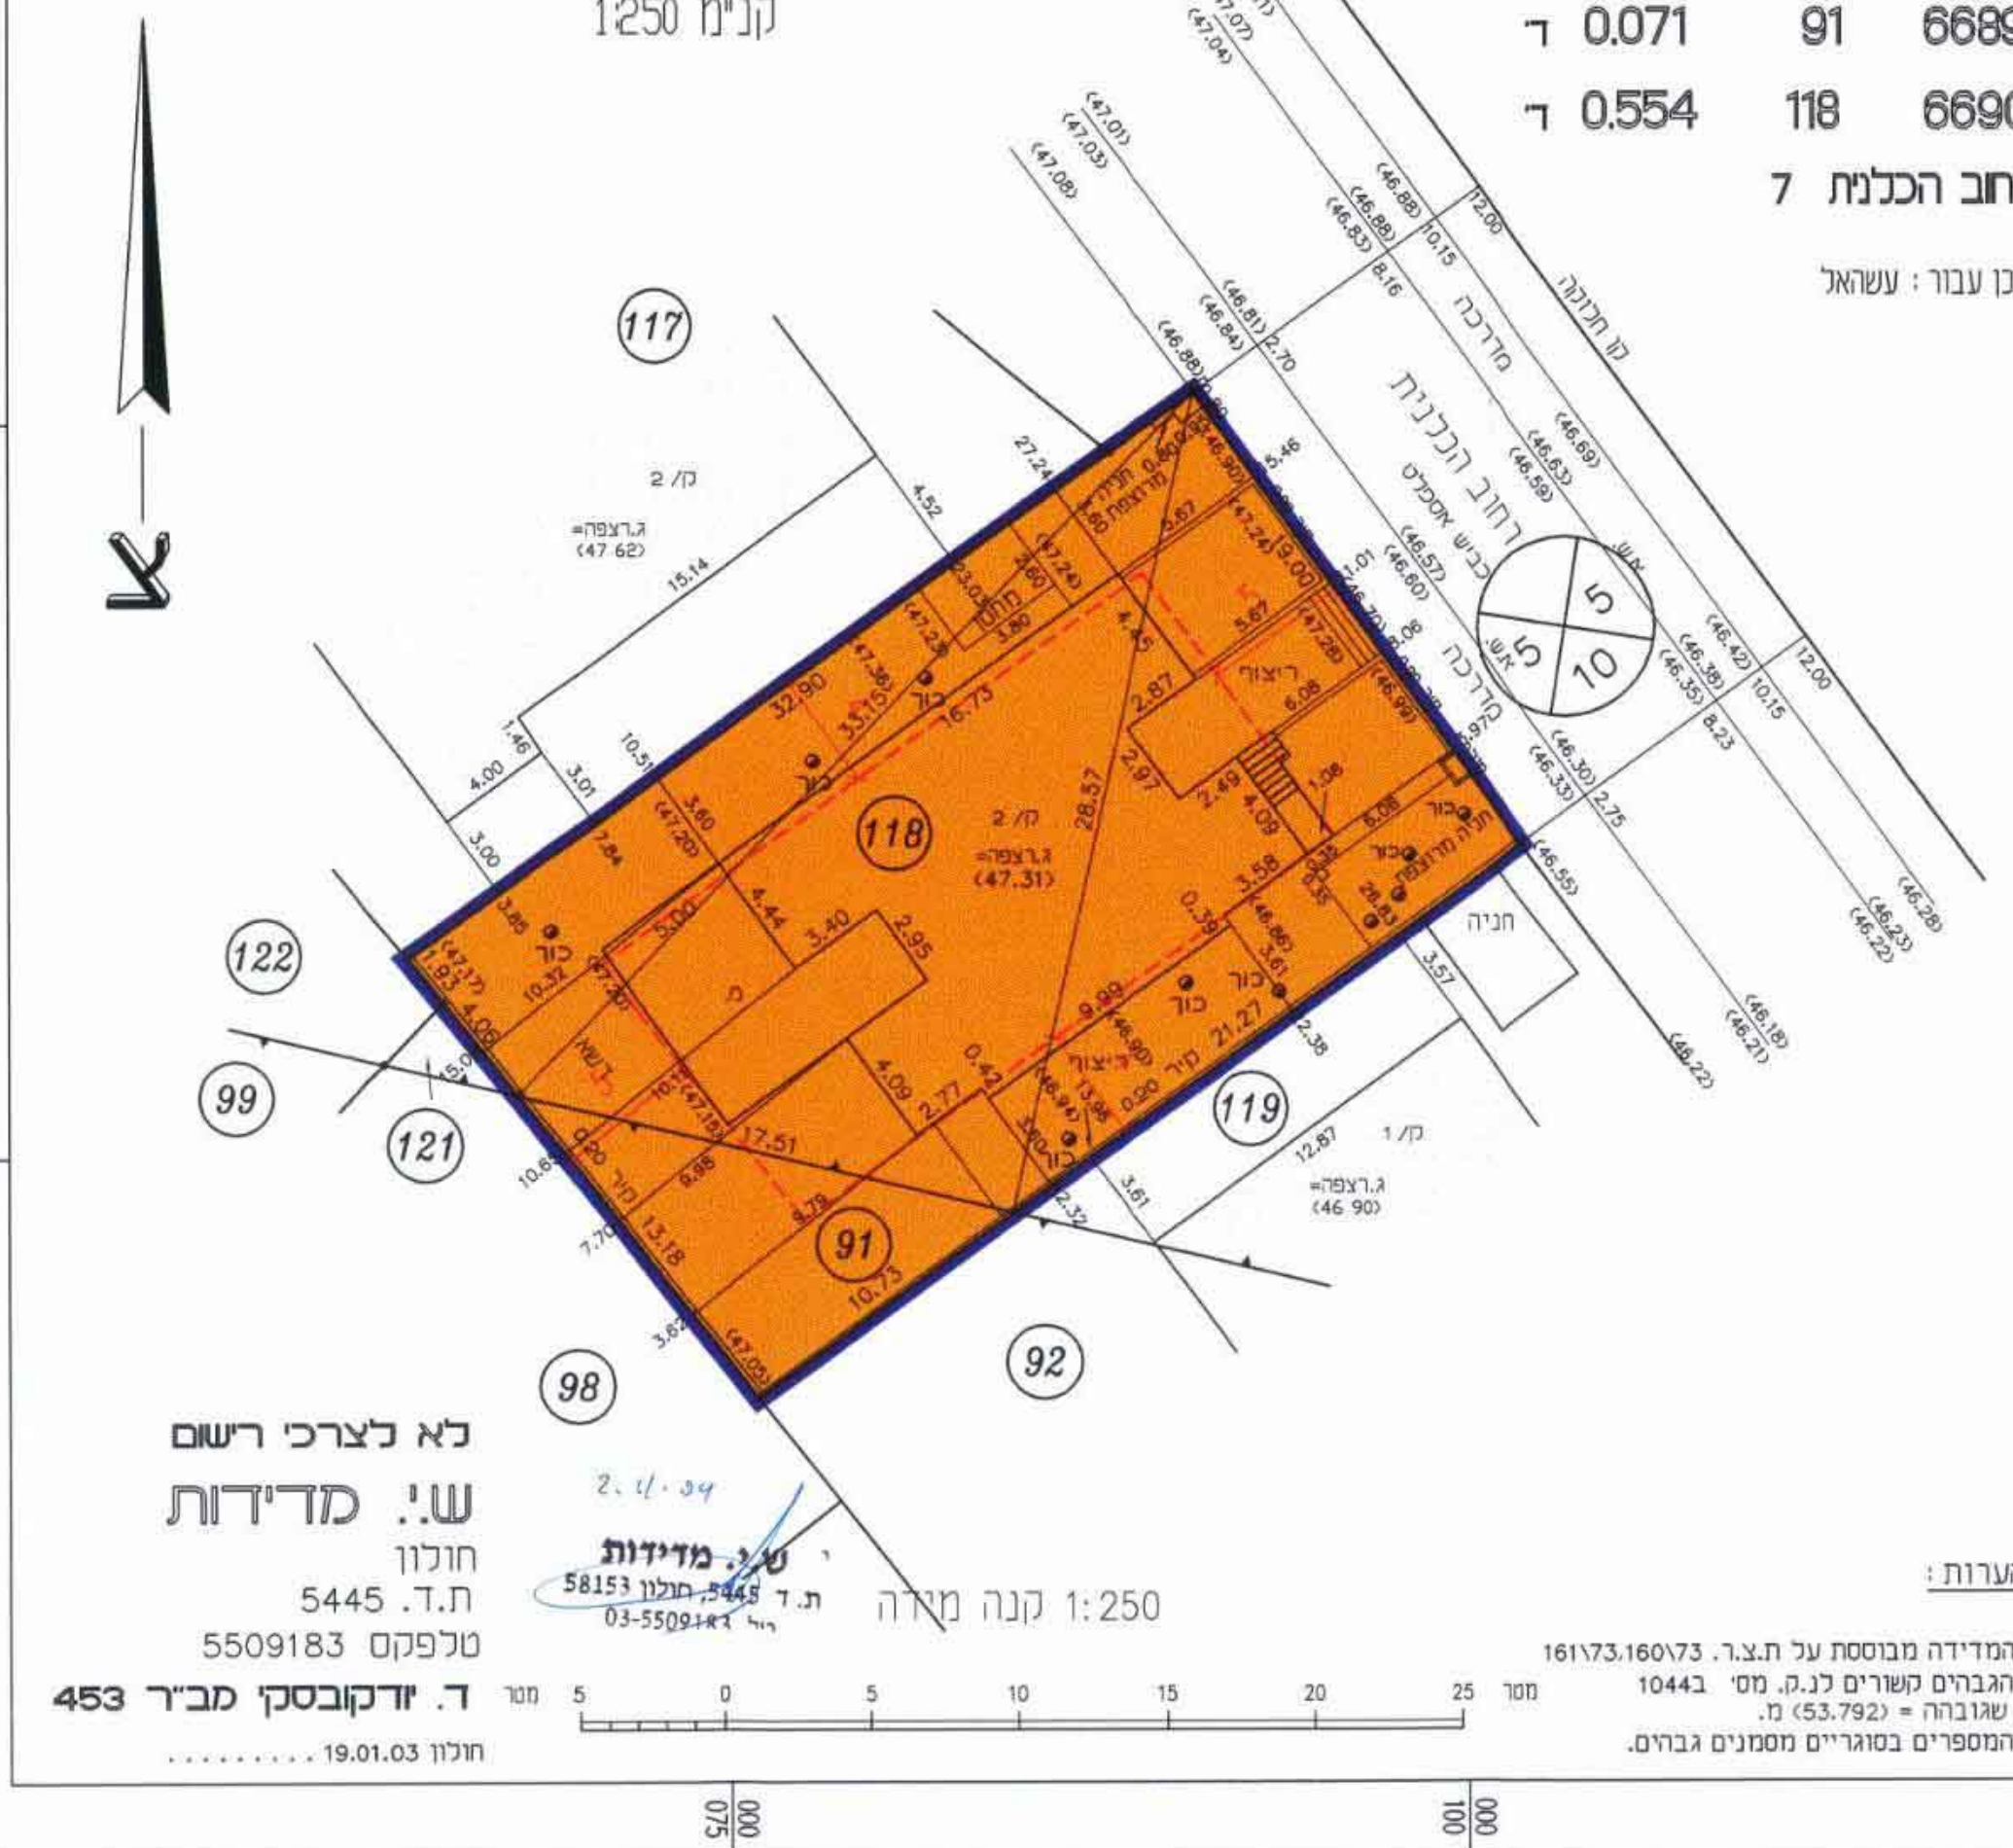


הערות:

1. המדידה מבוססת על ת.צ.ר. 161\73.160\73.
2. הגבהים קשורים לנק. מסי 10443
שגובהה = (53.792) מ.
3. המספרים בסוגריים מסמנים גבויים.

לא לצרכי רישום
ש"י מדידות
חולון
ת.ד. 5445
טלפקס 5509183
ד. יורקובסקי מבר' 453
חולון 19.01.03

גני יהודה
גוש חלקה שטח
91 6689 0.071 ד'
118 6690 0.554 ד'
רחוב הכלנית 7
הוכן עבור: עשהאל

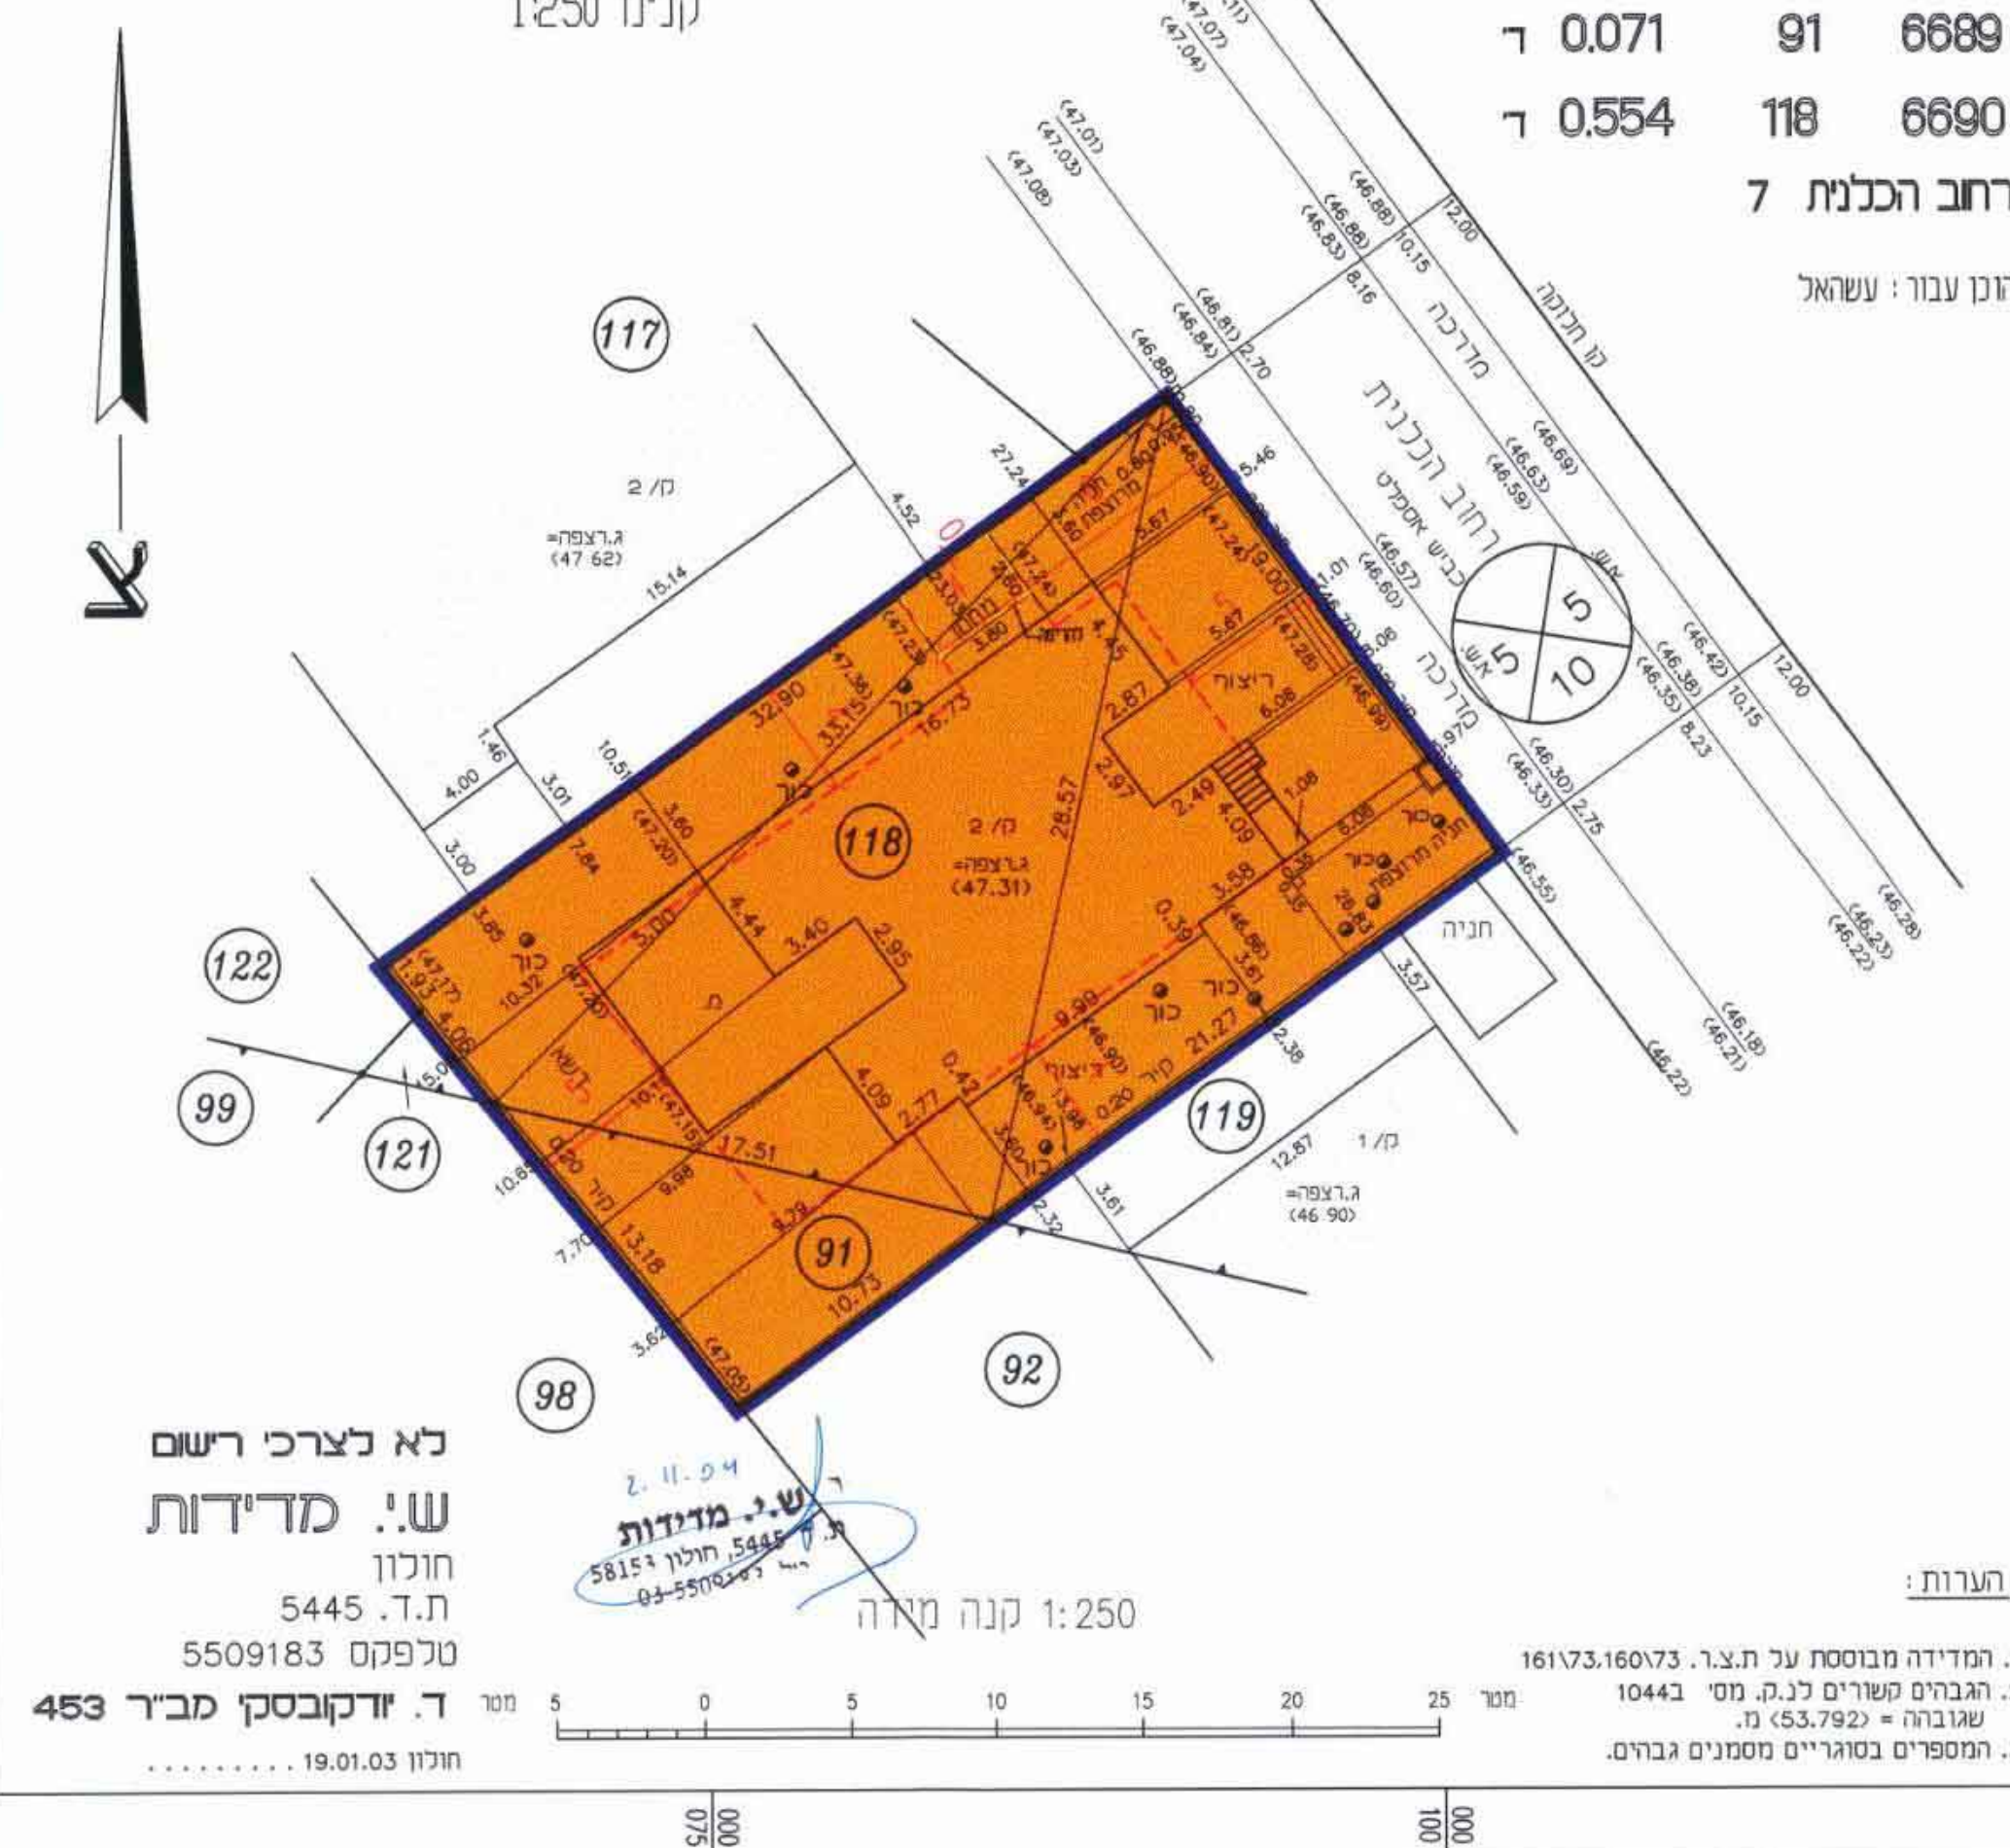

הערות:

1. המדידה מבוססת על ת.צ.ר. 161\73.160\73.
2. הגבהים קשורים לנק. מסי 10443
שגובהה = (53.792) מ.
3. המספרים בסוגריים מסמנים גבויים.

לא לצרכי רישום
ש"י מדידות
חולון
ת.ד. 5445
טלפקס 5509183
ד. יורקובסקי מבר' 453
חולון 19.01.03