
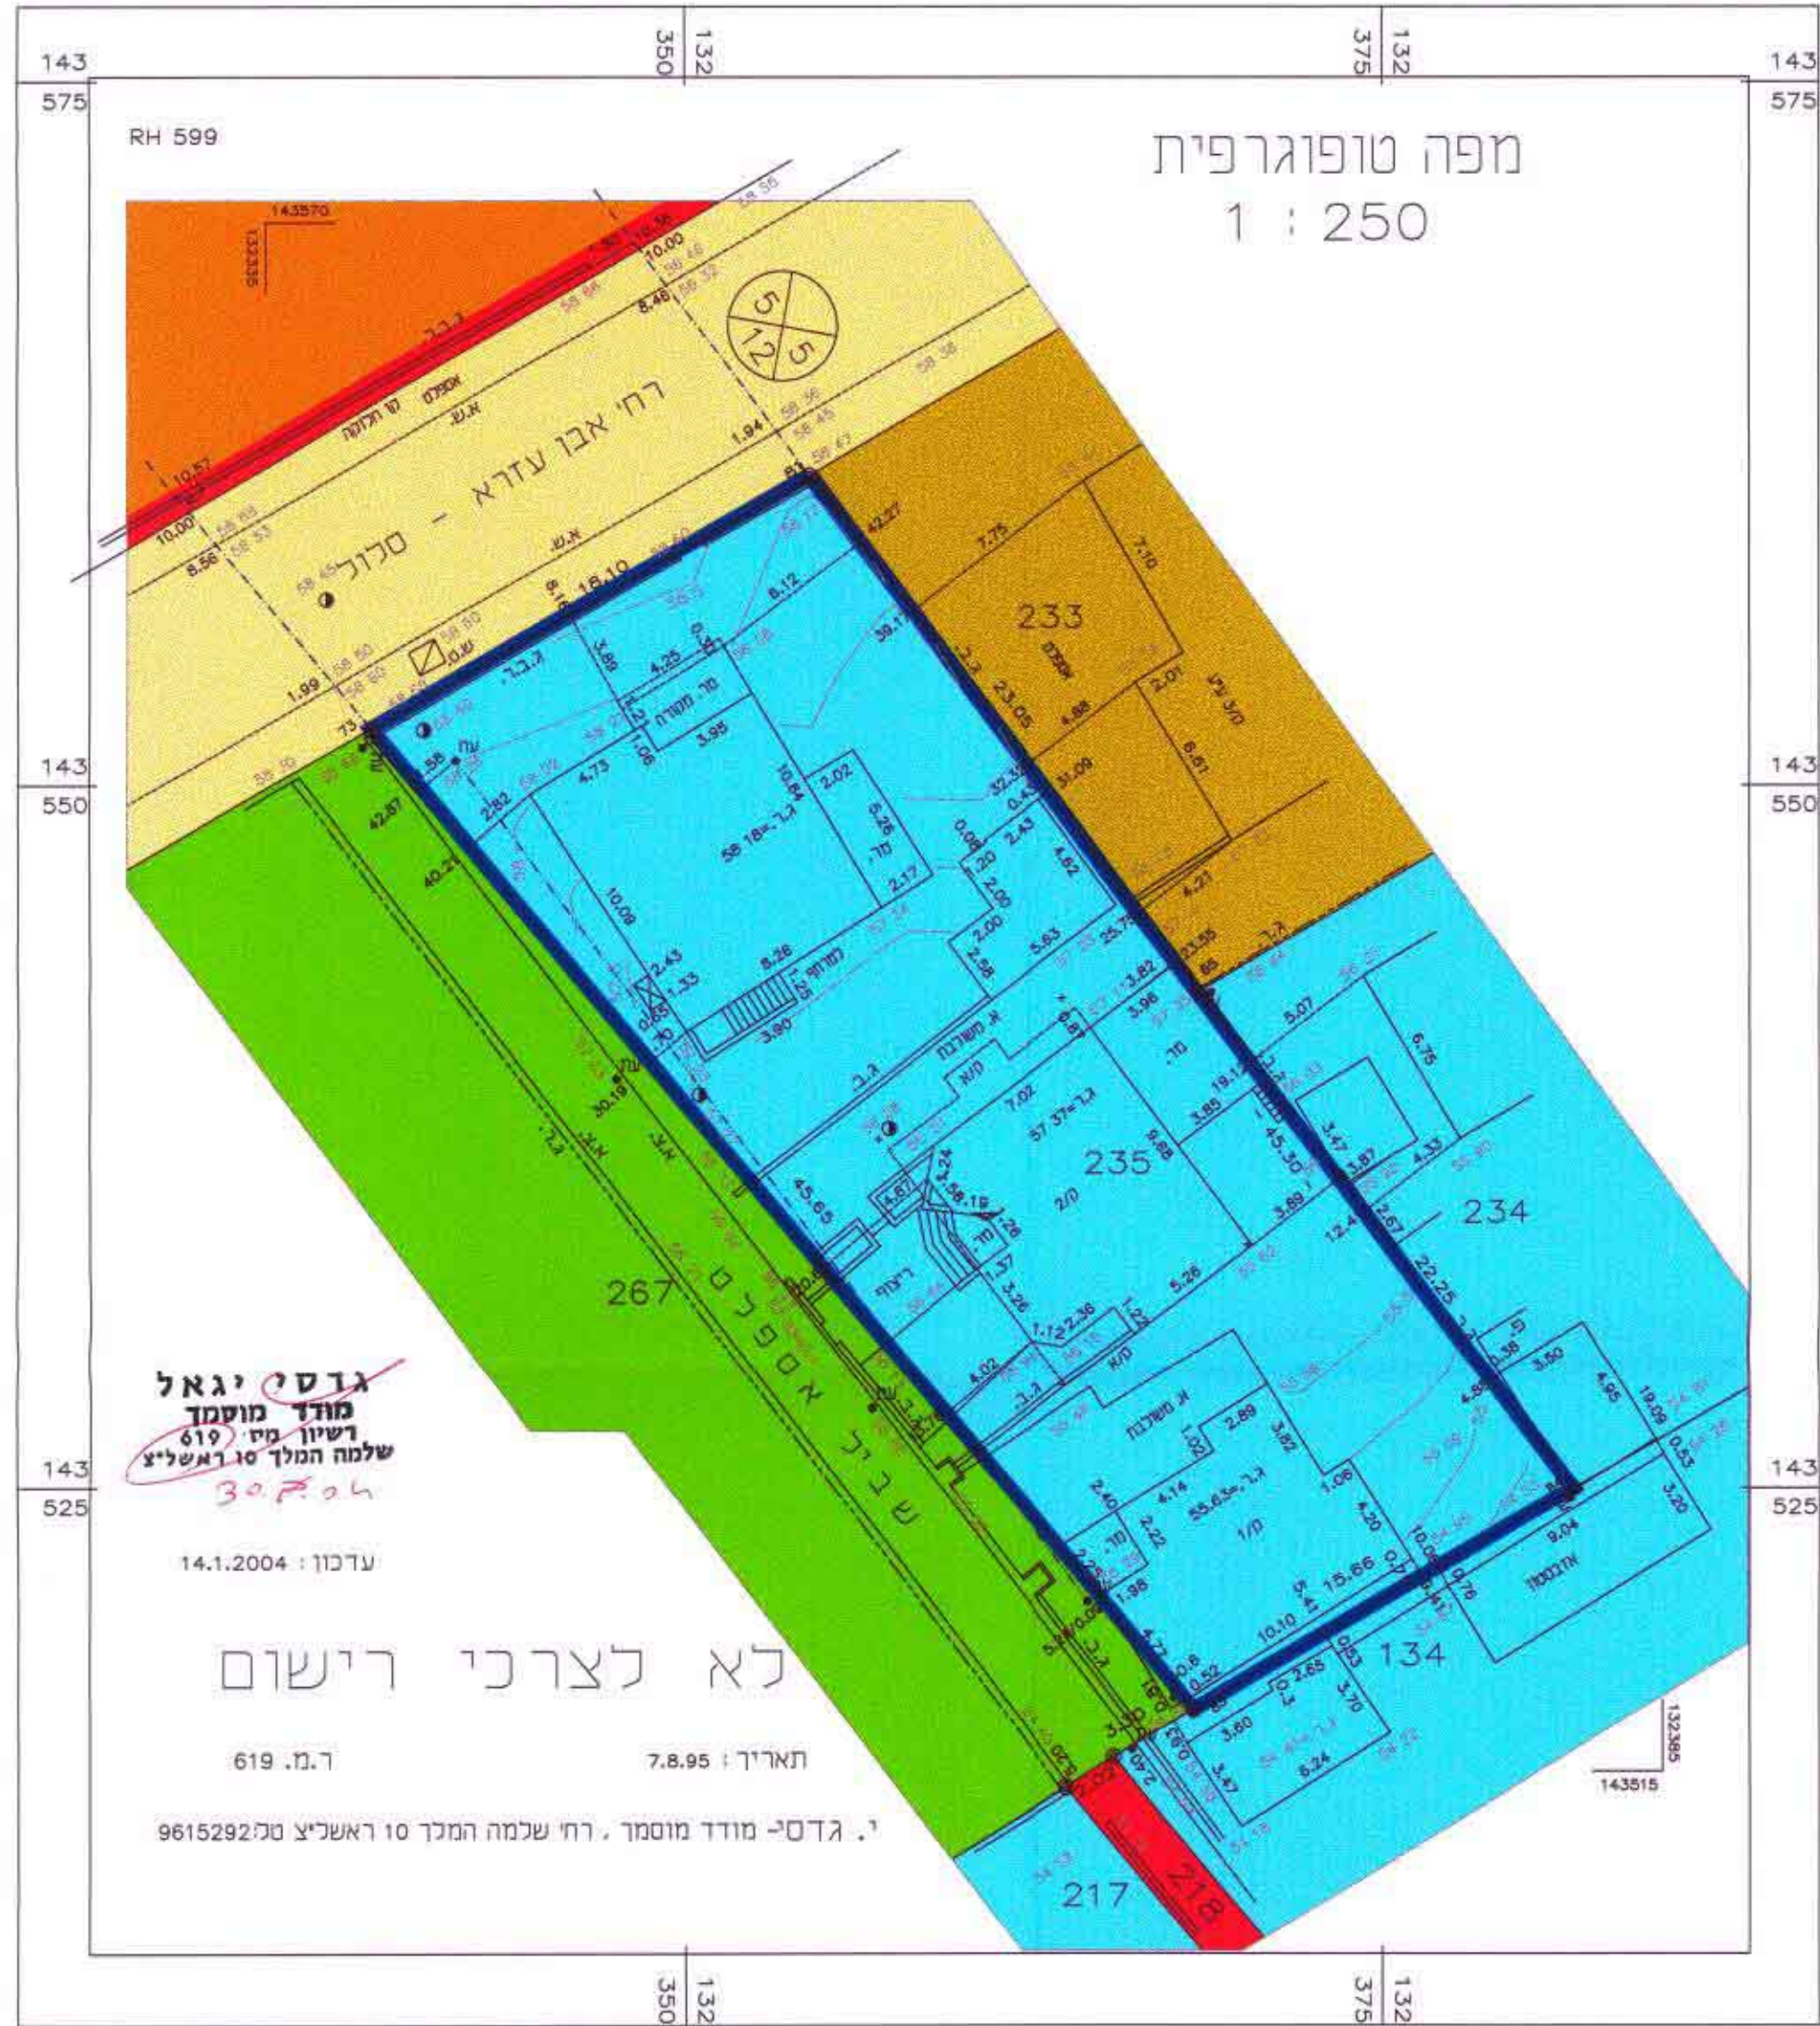


משרד הפנים
מחוז מרכז
19-08-2004
נתקבל
תיק מס' 1

מחוז המרכז
מרחב תכנון מקומי רחובות
תוכנית שינוי מתאר מס' רח/מק/78/1250
שינוי לתכנית מתאר רח/1250 ו-רח/2000/1

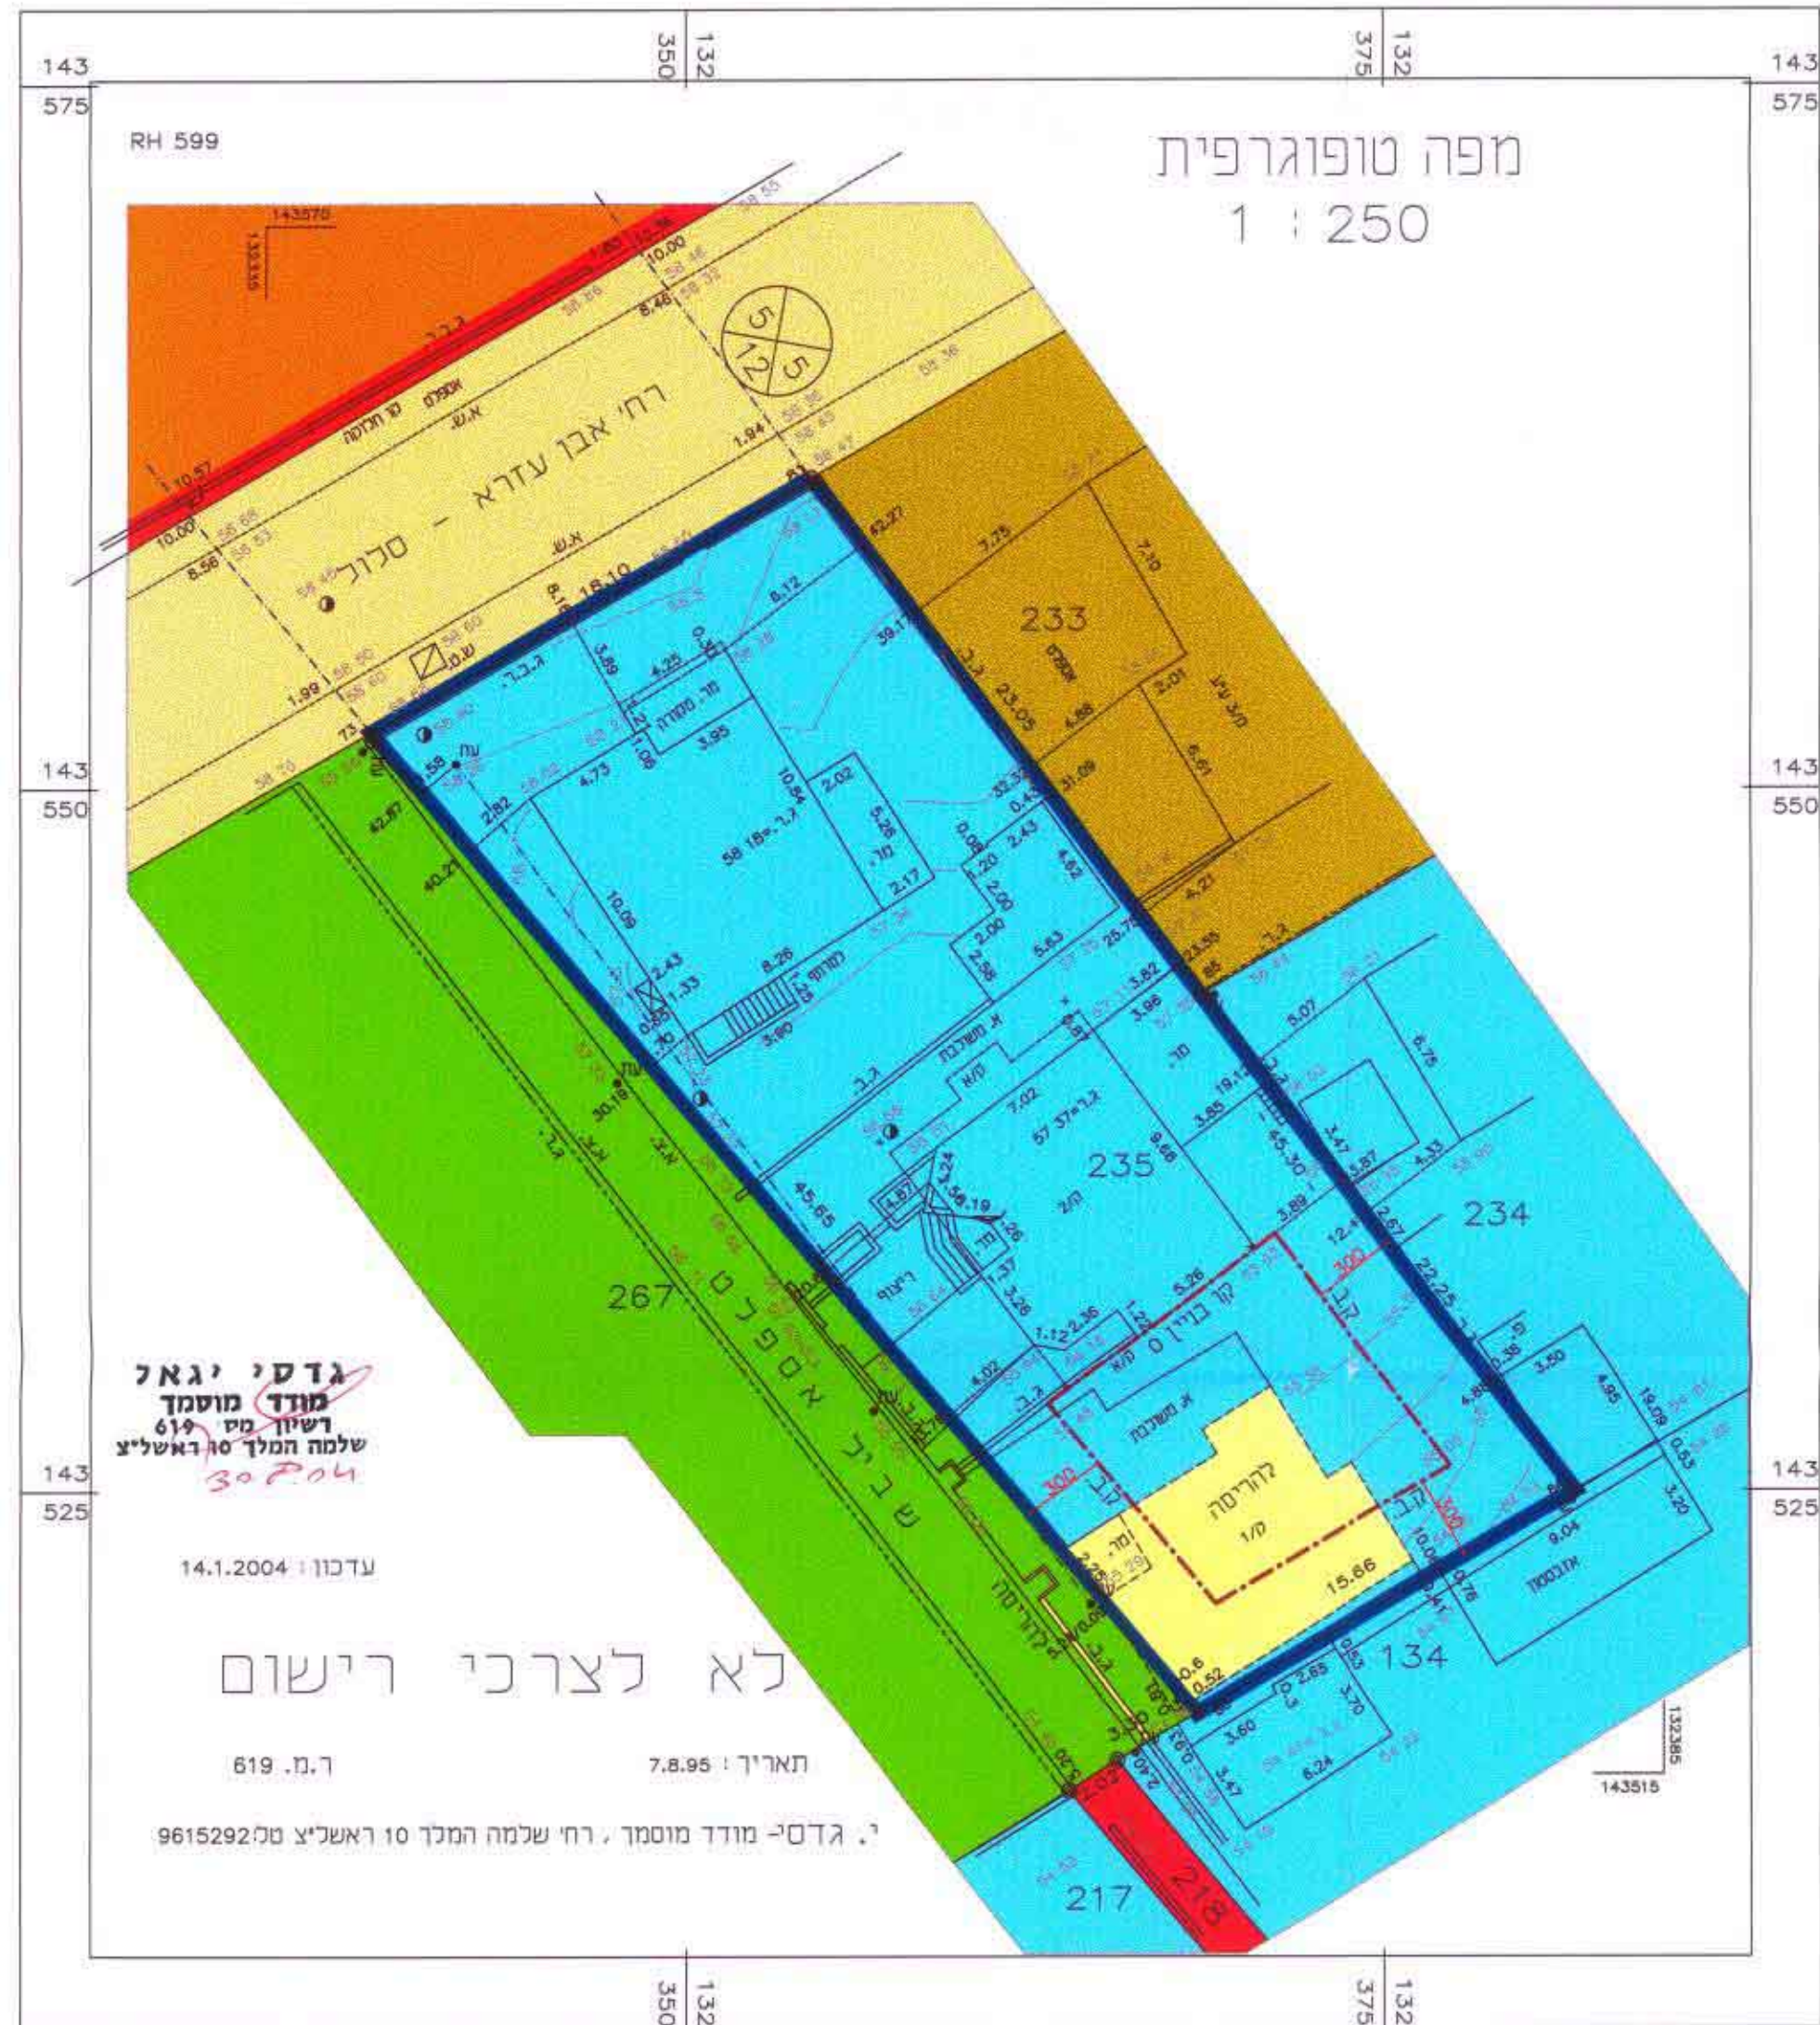

ועדה מקומית רחובות
אישור תכנית מס' 3697
מועצה המקומית החליטה לאשר את התכנית
ביושבת מס' 235, תאריך 5.7.2004
החלטת מועצה י"ד תשס"ד

- מחוז : המרכז
- נפה : רחובות
- עיר : רחובות
- גוש : 3697
- חלקה : 235
- שטח התכנית : 764 מ"ר
- בעל הקרקע : פרטיים
- יזום התכנית : מסעוד ירון
- רח אבן עזרא 16 רחובות
טל: 052-740519
- עורך התכנית : נעים מאירה
- רח חנקין 19 רחובות
טל: 08-9470704

תרשים סביבה קנ"מ 1:2500



- קנ"מ 1:2500
- מקרא
- גבול התכנית
 - אזור מגורים א
 - אזור מגורים ב
 - אזור מגורים ג
 - אזור מגורים מיוחד
 - שטח ציבורי פתוח
 - בניני ציבור
 - בנין קיים שמוצו זכויותיו
 - להריסה
 - קו בנין
 - הפקעה
 - דרך קיימת

תרשים אזורי קנ"מ 1:2500

טבלת שטחים

מצב קיים		
חלקה	מגורים ב	סה"כ
235	764.00 מ"ר	764.00 מ"ר

מצב מוצע		
חלקה	מגורים ב	סה"כ
235	764.00 מ"ר	764.00 מ"ר

חתימת היוזם : ירון יגאל

חתימת עורך התכנית : אדריכל נעים מאירה
מס' רשיון 45933
טל: 08-9470704

תאריך : 19.5.2004

תרשים קגרש - מצב מוצע קנ"מ 1:250

תרשים קגרש - מצב קיים קנ"מ 1:250