

מרחב תכנון מקומי - אלעד

תוכנית מפורטת מס' אל/מק/195/17

שינוי לחכנית מפורטת מס' 195/17



מחוז : המרכז
נפה : פתח-תקוה
רשות מקומית : אלעד
גוש : 5456
חלקה : 33
מגרש : 3008E
כחובת : רח' חוני המעגל 32
שטח החכנית : 9.114 ד'
בעלי הקרקע : מועצה מקומית אלעד
יום החכנית : מועצה מקומית אלעד
עורך התוכנית : שלסינגר מדידות ומערכות מידע והועדה לתכנון ובניה אלעד


קנה מידה : 1 : 500

חתימות


עורך התוכנית :

היוזם :

בעלי הקרקע : מועצה מקומית אלעד

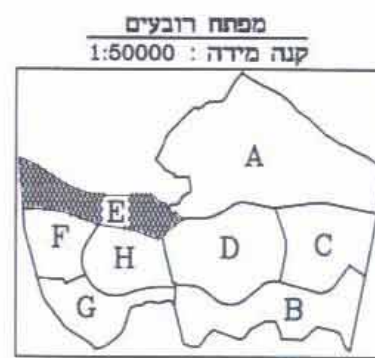

תרחיש סביבה
קנה מידה : 1:10000

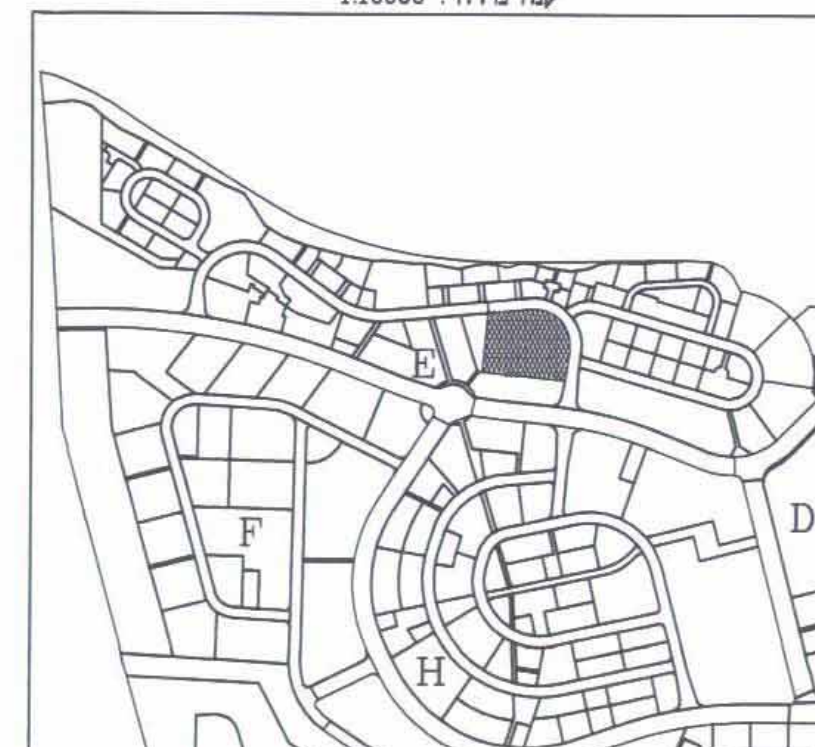


- מסגרת
- גבול התכנית
 - גוש
 - מבני ציבור
 - מגורים ג
 - מסחר
 - דרך קיימת
 - שטח ציבורי פתוח
 - מגורים ב

- מספר הדרך
- קו בנין
- רוחב הדרך
- מס' מגרש קיים (85)
- מס' חלקה רשומה 56


תאריך : 21.04.2004
מקום : ראשון לציון
שלסינגר מדידות ומערכות מידע
הודעה 12 אתר ראשון לציון
03-9523332
Email: gr_sch@netvision.net.il

מצב קיים

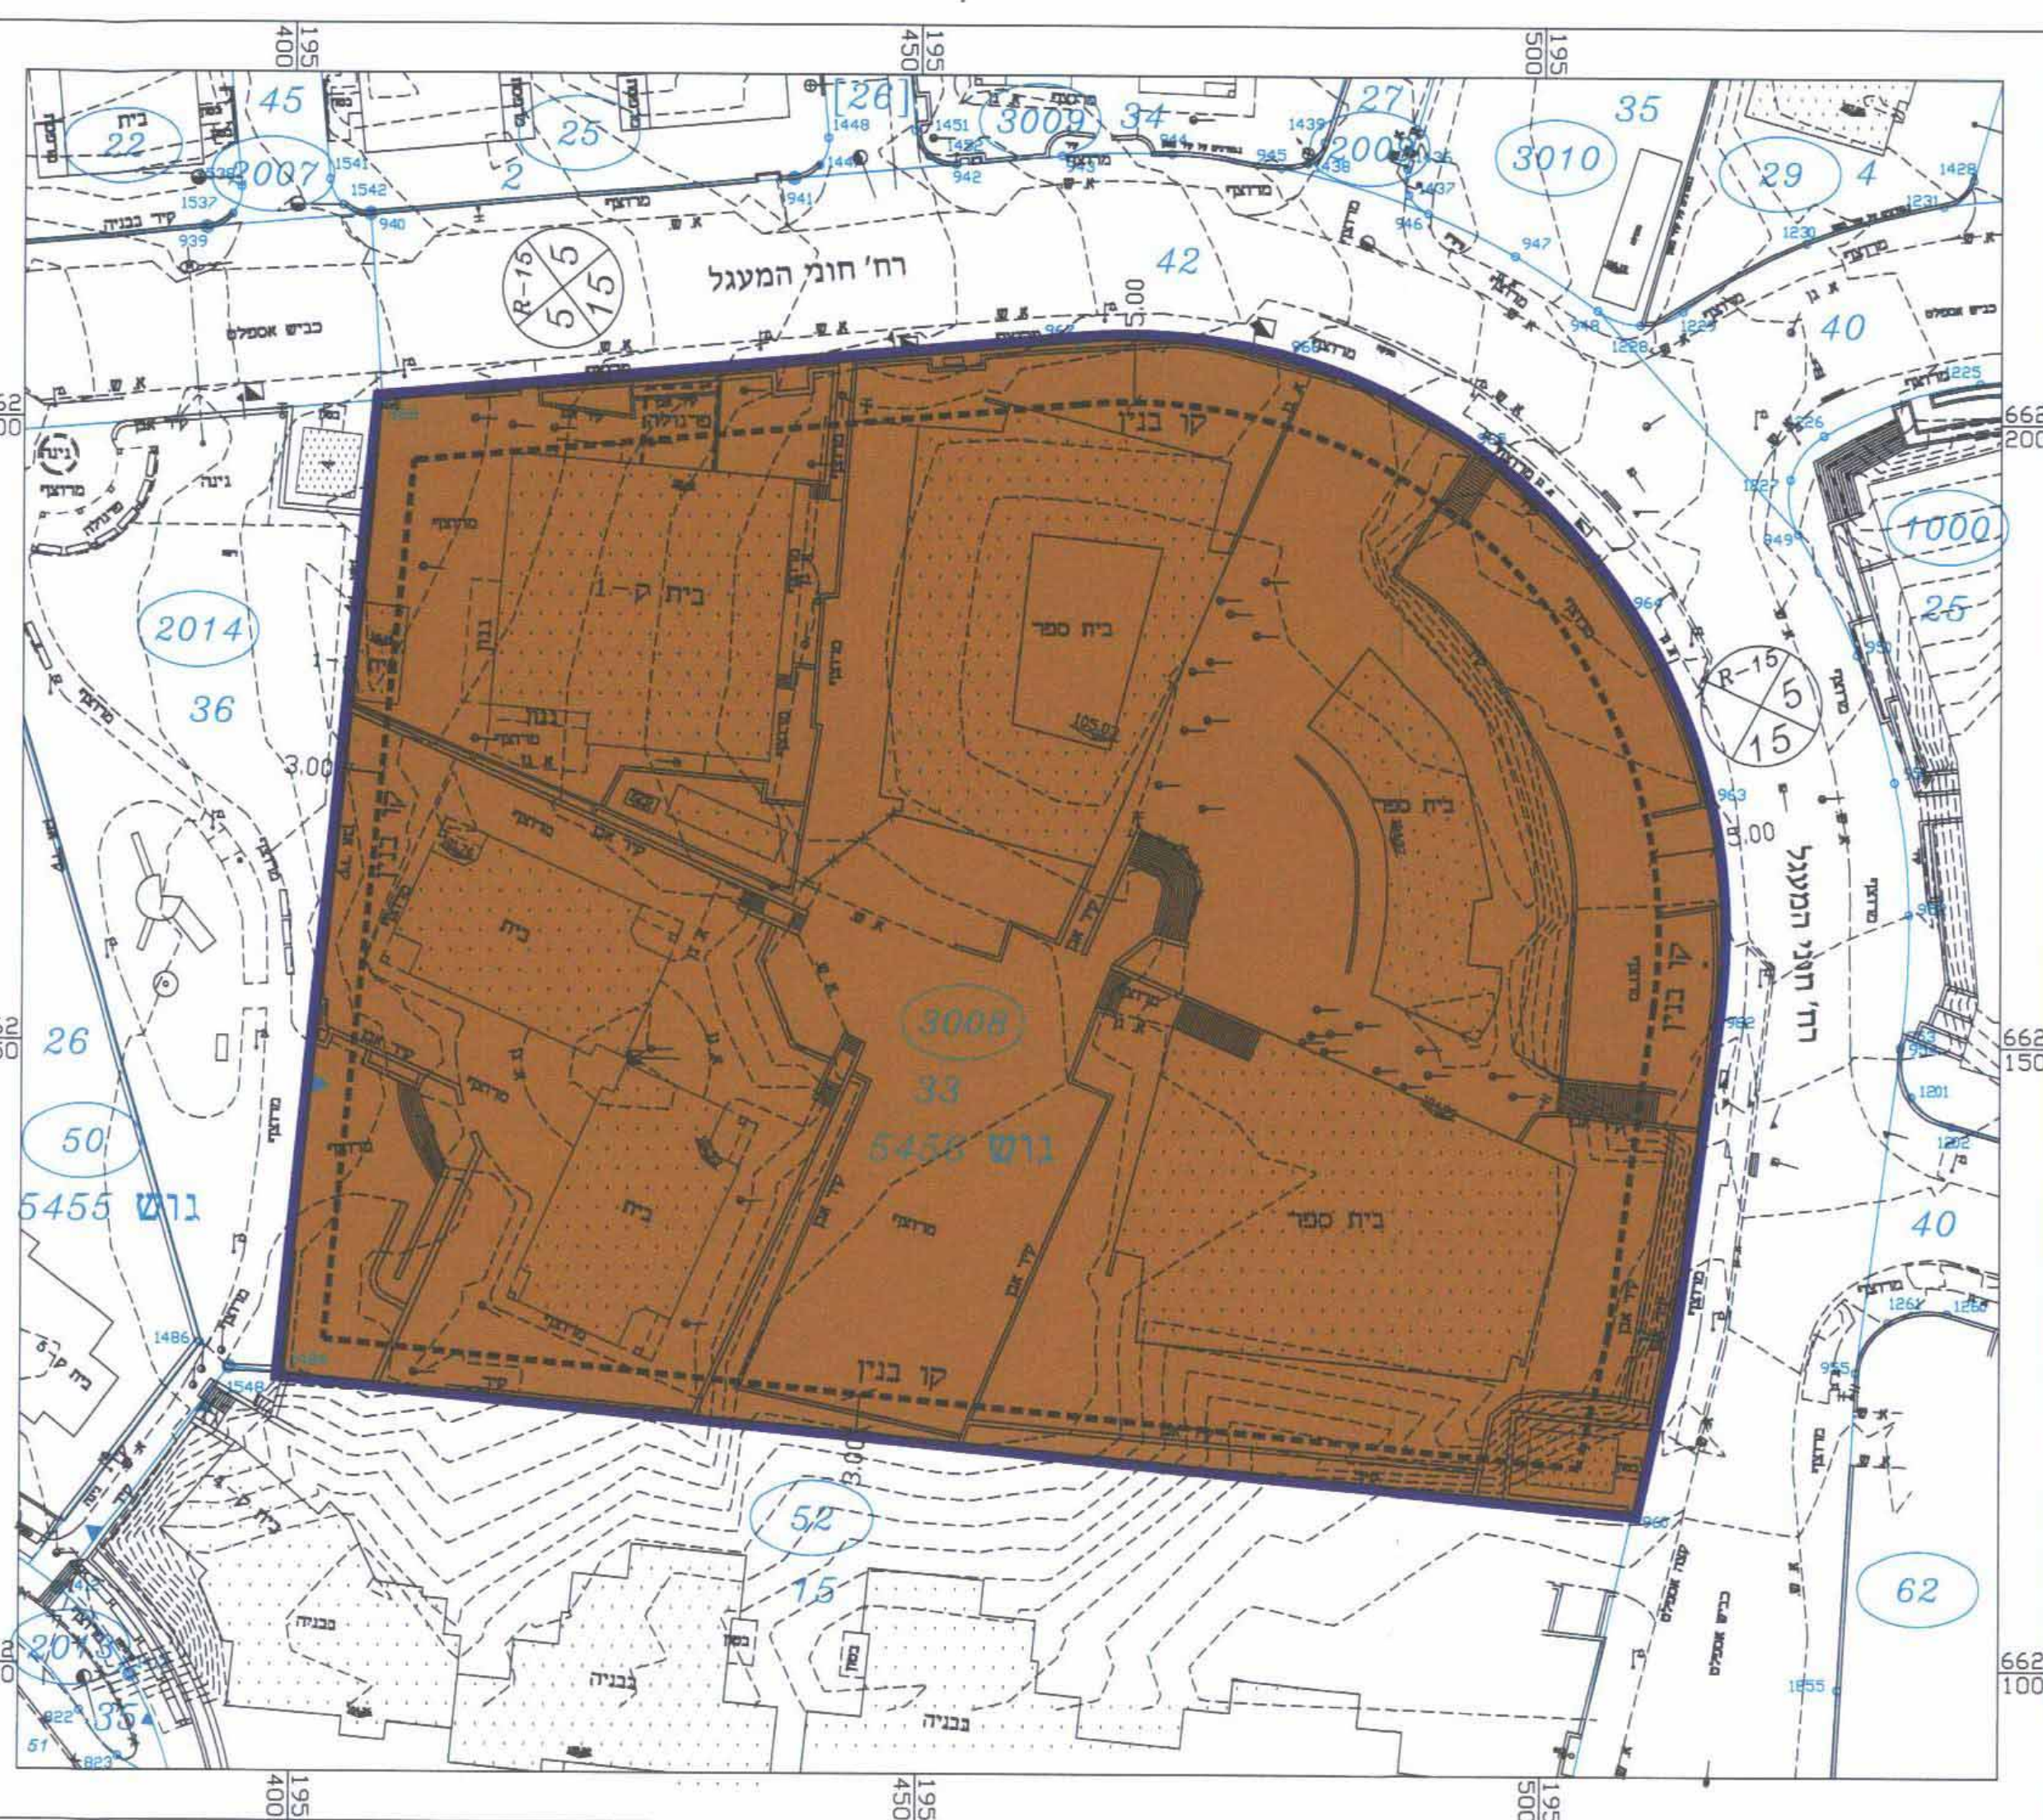

קנה מידה : 1 : 500

מצב מוצע

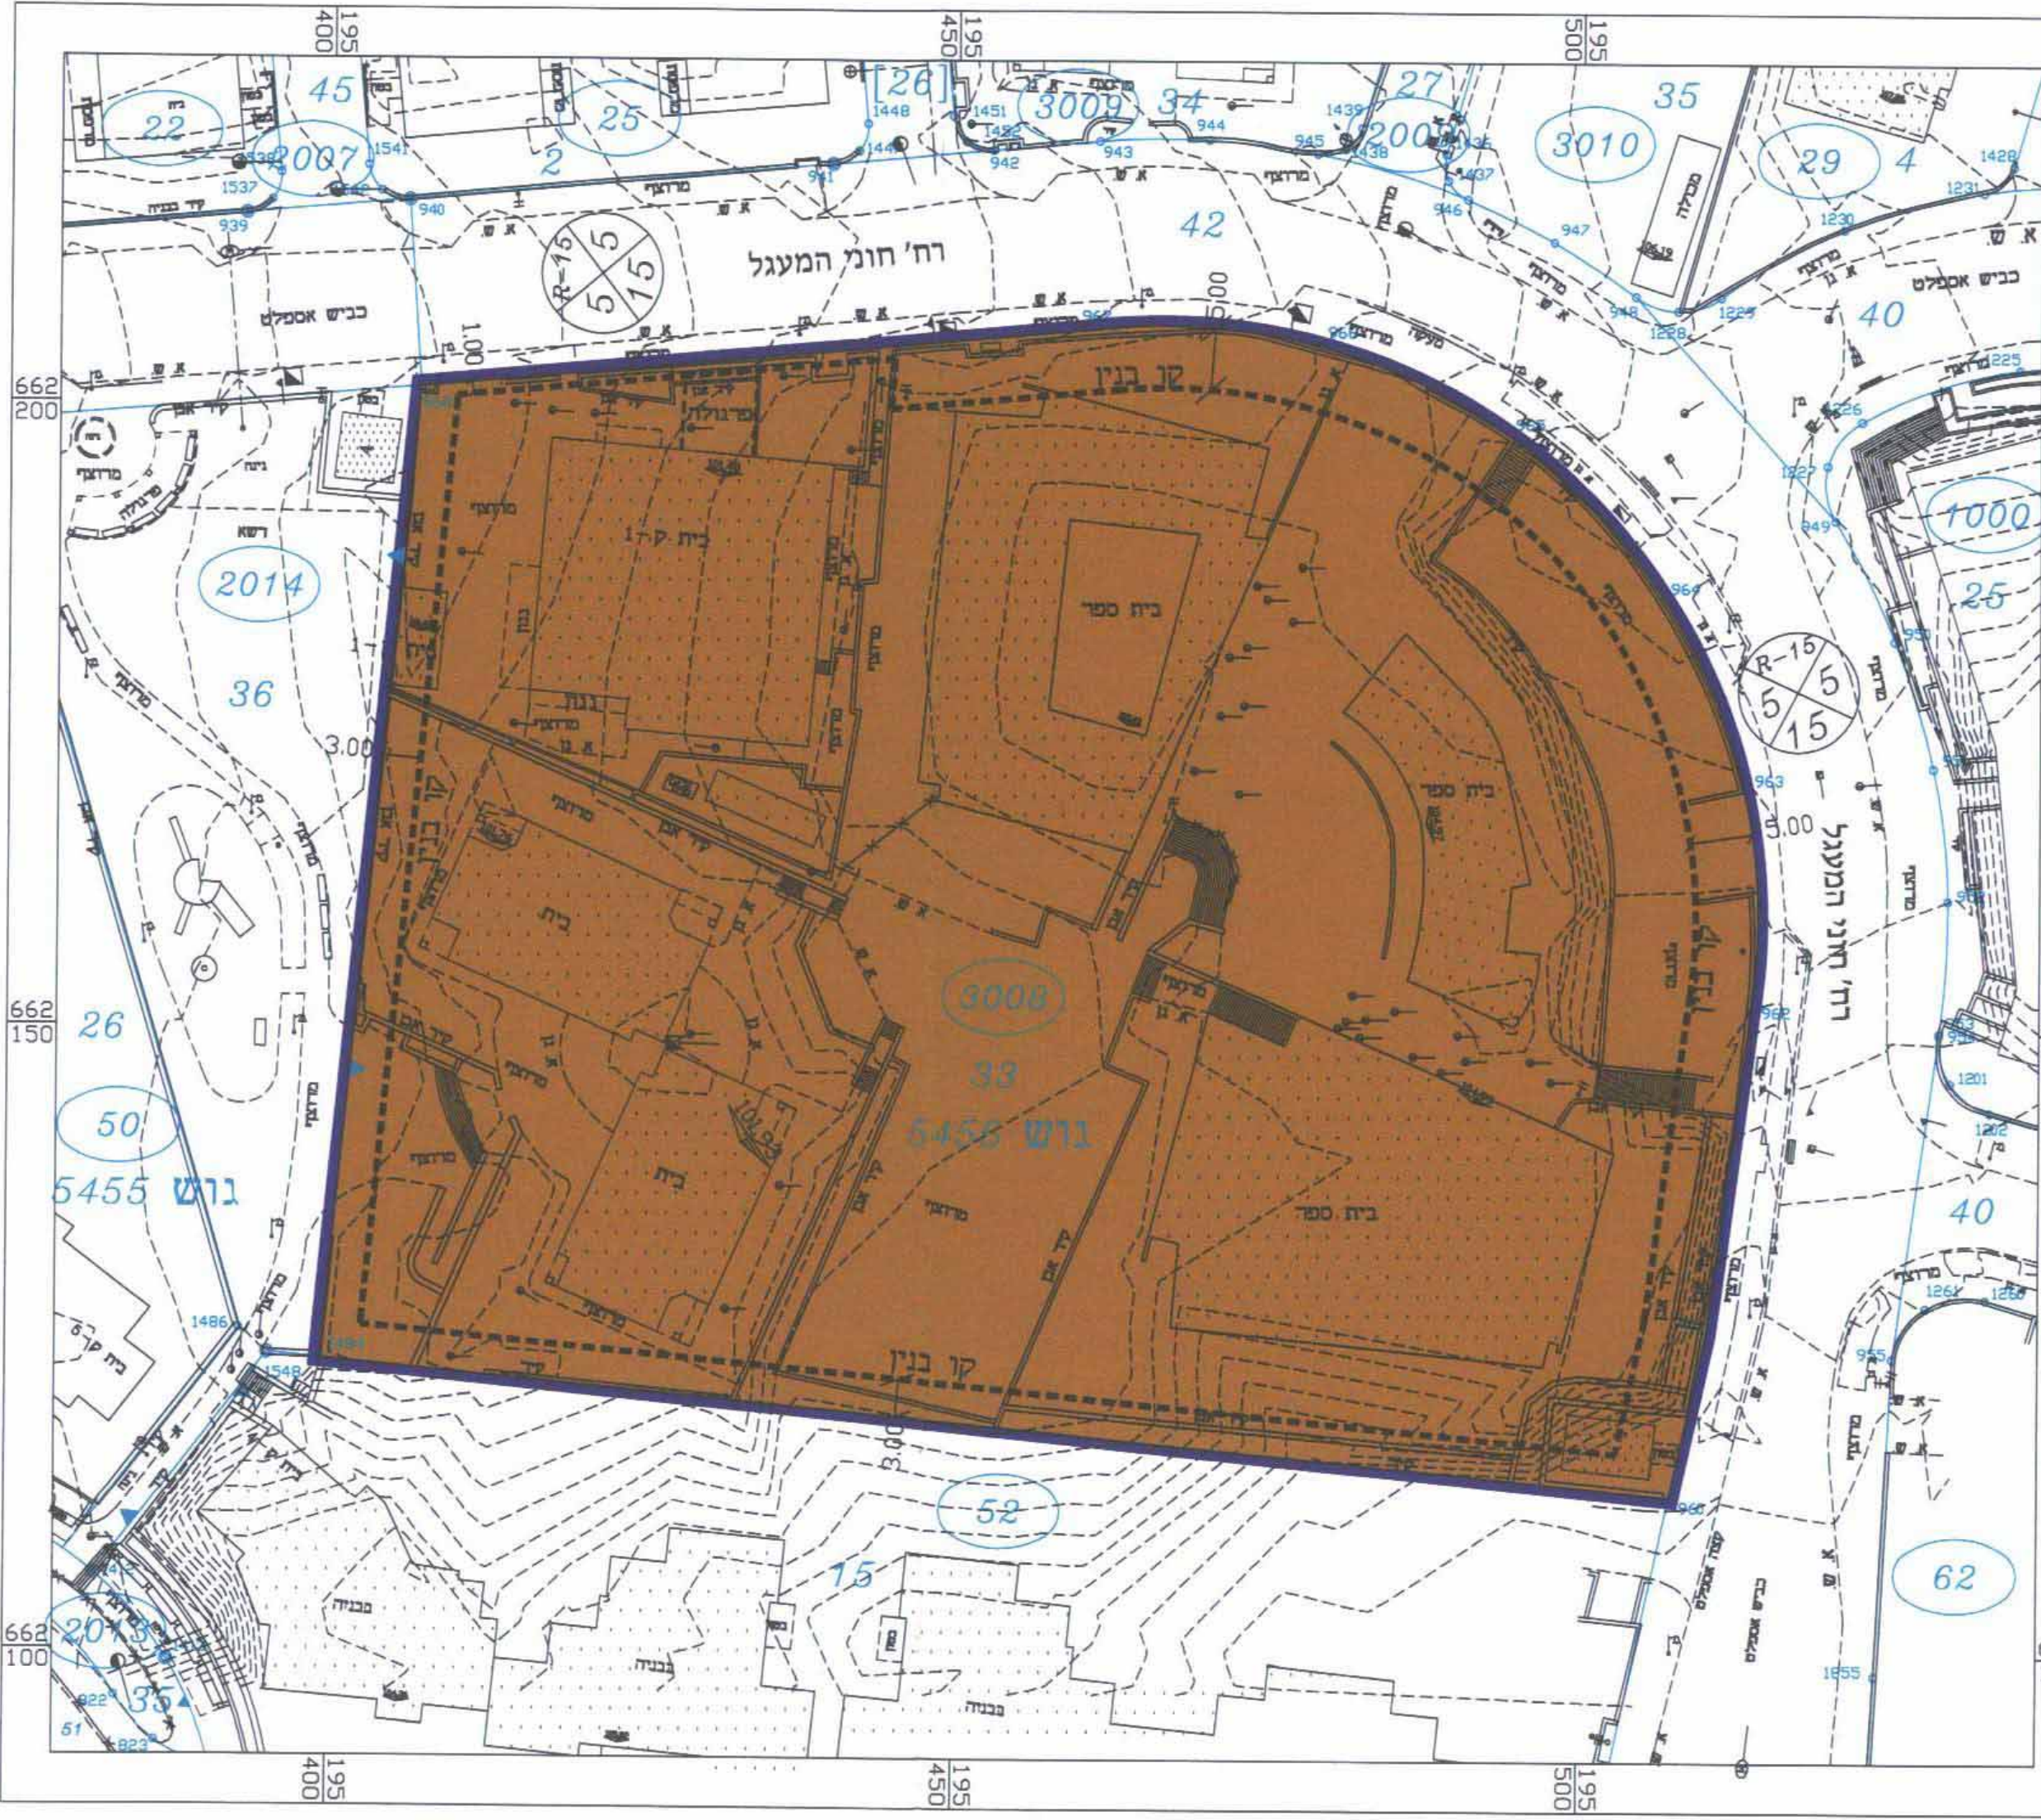

קנה מידה : 1 : 500