

תכנית עיני מתאר רח/750/א' - רח/2000/א'
תכנית עיני מתאר רח/750/א' - רח/2000/א'

מספר הפנים : 3703
מחוז : תל אביב
ת.ד. : 1405
שטח : 439

המרכז : 3703
רחובות שדי גלוסקין 17 א' : 439
שטח התכנית : 1.048
קנימי : 1.250

בעל הקרקע : טובה נשיא - לב-אבות , רחובות
היוזם : חבי מלגו בע"מ - גלוסקין 17 ב' רחובות
עורך התכנית : אריאל אריאל - ת.ד. 1405 רחובות

חוק התכנון והבניה תשכ"ח - 1965
אישור תכנית מס' 15104
מס' 15104
סעיף 108 ג' לחוק
מתאר : אריאל אריאל
מס' 15104

- אזור מגורים ג':
- אזור מגורים ג':
- מבנה להריסה:
- דרך מוצעת:
- דרך קיימת:
- זכות מעבר:
- מגורים מרכזי מוצע:
- מסחר ומגורים מעורב:



חתימות

חתימת המתכנן : **רם עמון - אדריכל**
ת.ד. 1405 רחובות
מ.ר. 16611 08-9462191
ע.מ. 007723430



חתימת בעל הקרקע :

חתימת מגיש התכנית : **מלגו בע"מ**

חתימת ועדה מקומית :

חתימת ועדה מחוזית :

תרשימים התמצאות

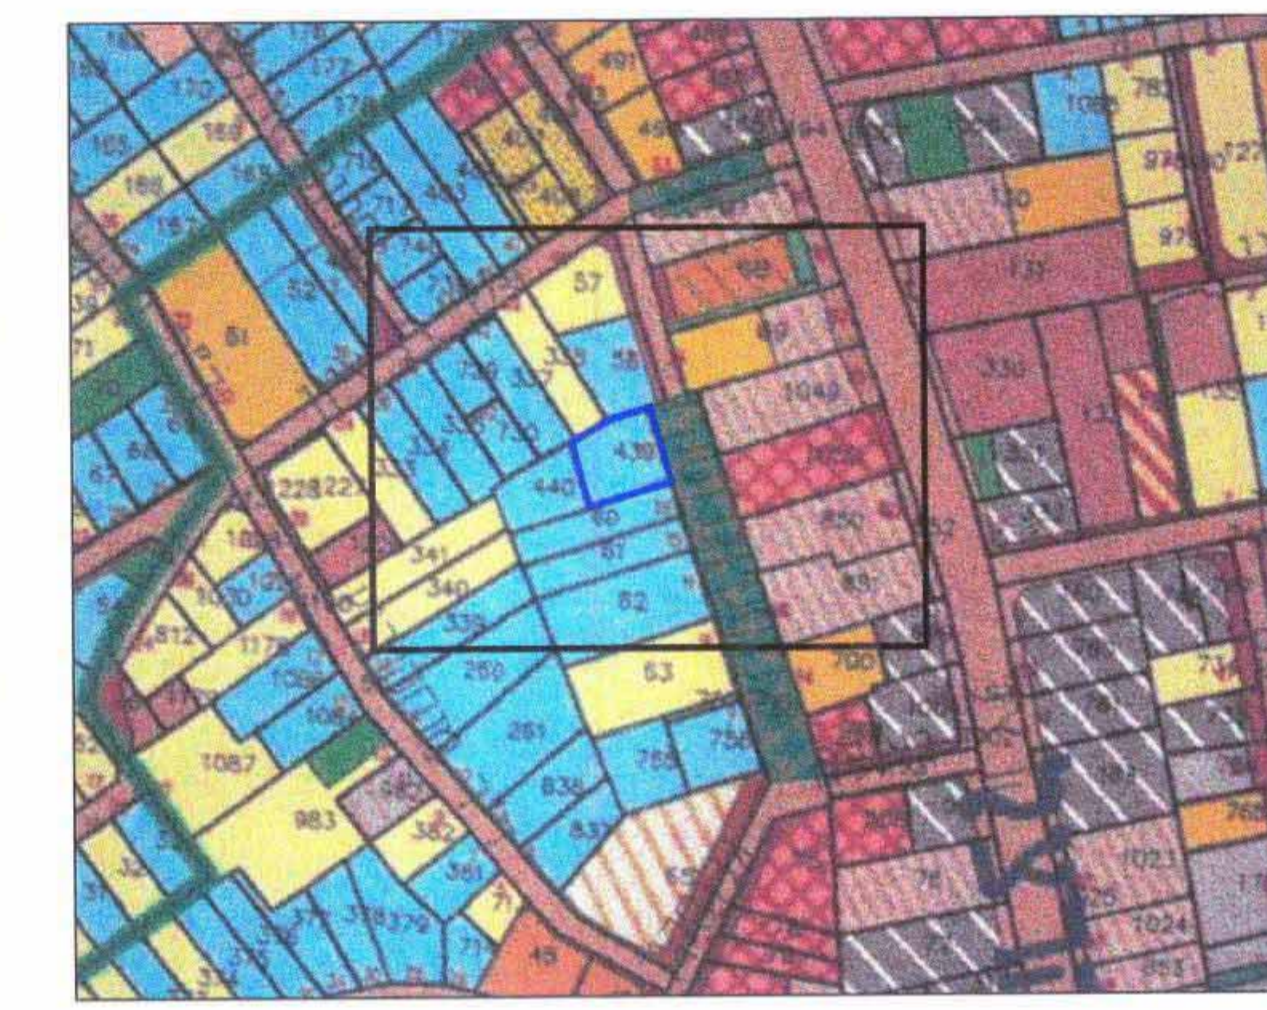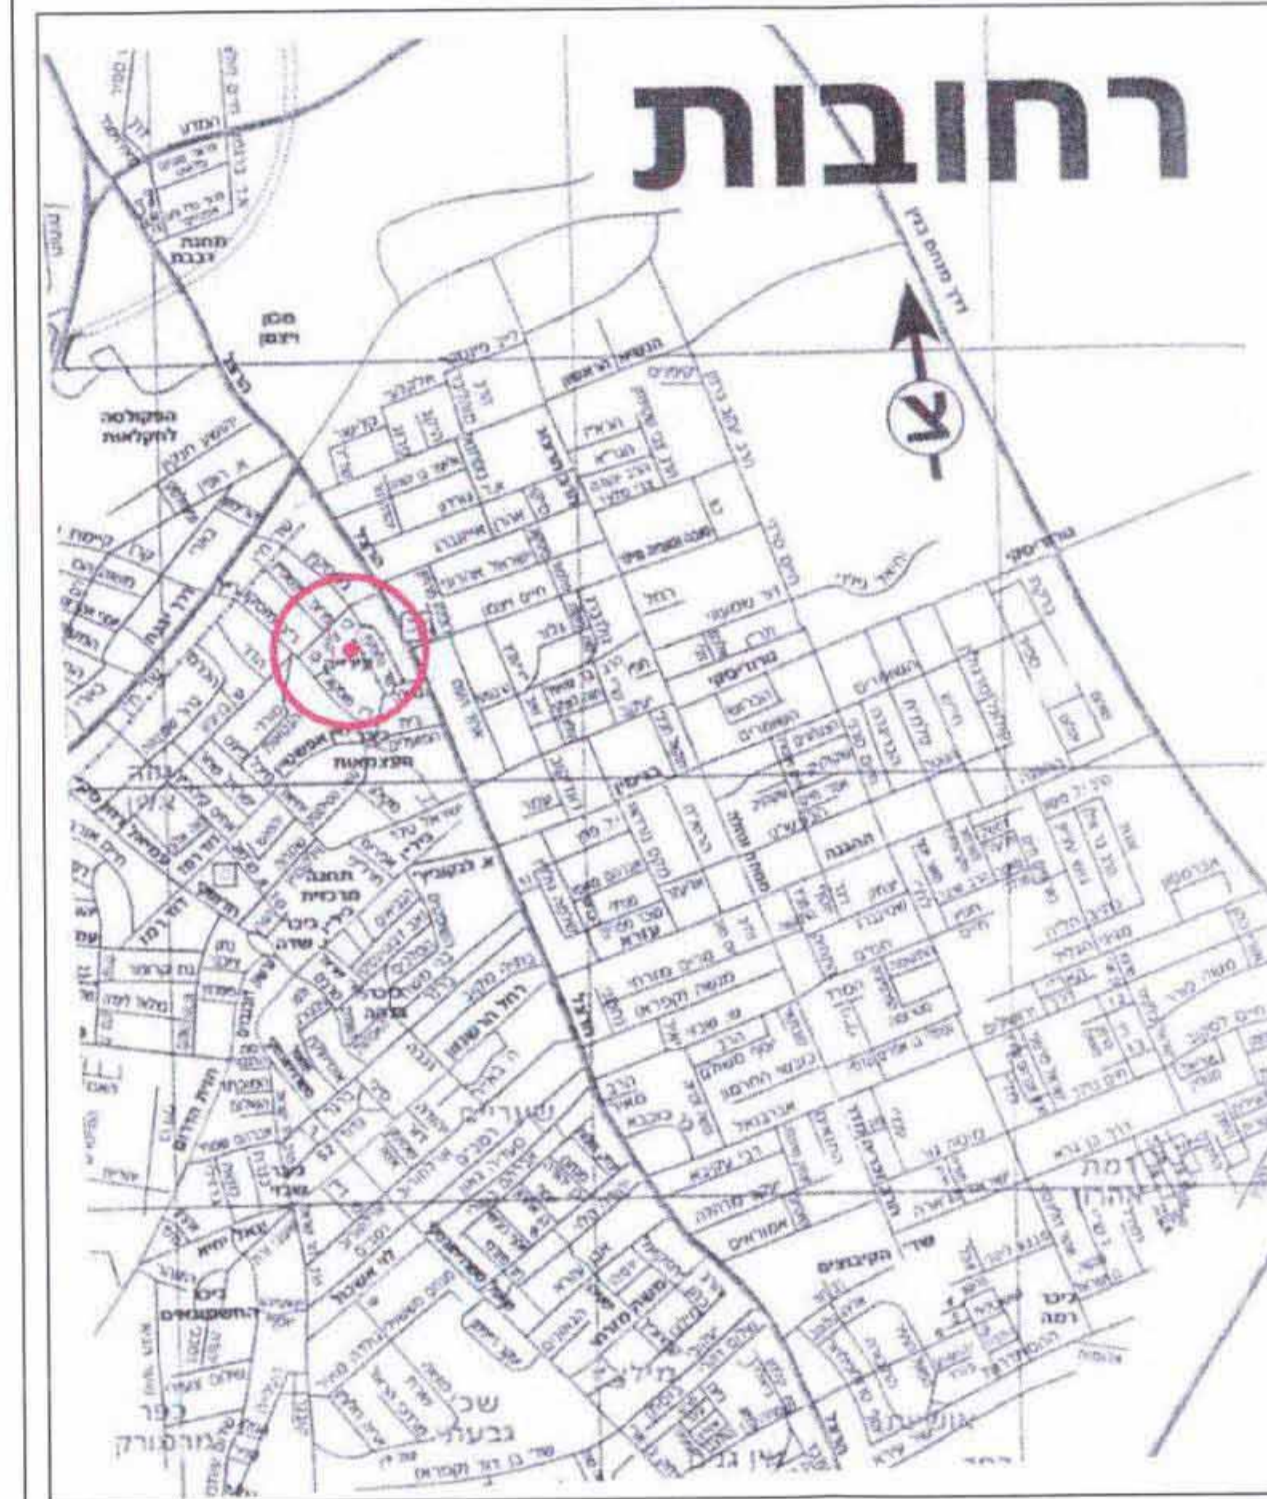

מדידת יעודי בנינים
1.6.2003
תאריך : 03-9654095
לא לצרכי רישום
אביגדור מזור
רח רוטשילד 102, ראשניצ'י.
טל' : 03-9654095

מפה טופוגרפית
1:250 קנימי
מקום : 3703
גוש : 439
חלקה : 1.048 ד.מ.
הוכן עבור : כרו יצחק


תרשים סביבה
1:2500 קנימי

הערות

1. הניידות ושטח החלקה נלקחו ממפת גוש רשום 3703
2. המספרים בסוגריים גברים קיימים המשורים לרשת הגברים העירונית

מדי : עודד ברש
שטח : אלה כץ

מצב - קיים
1 : 250

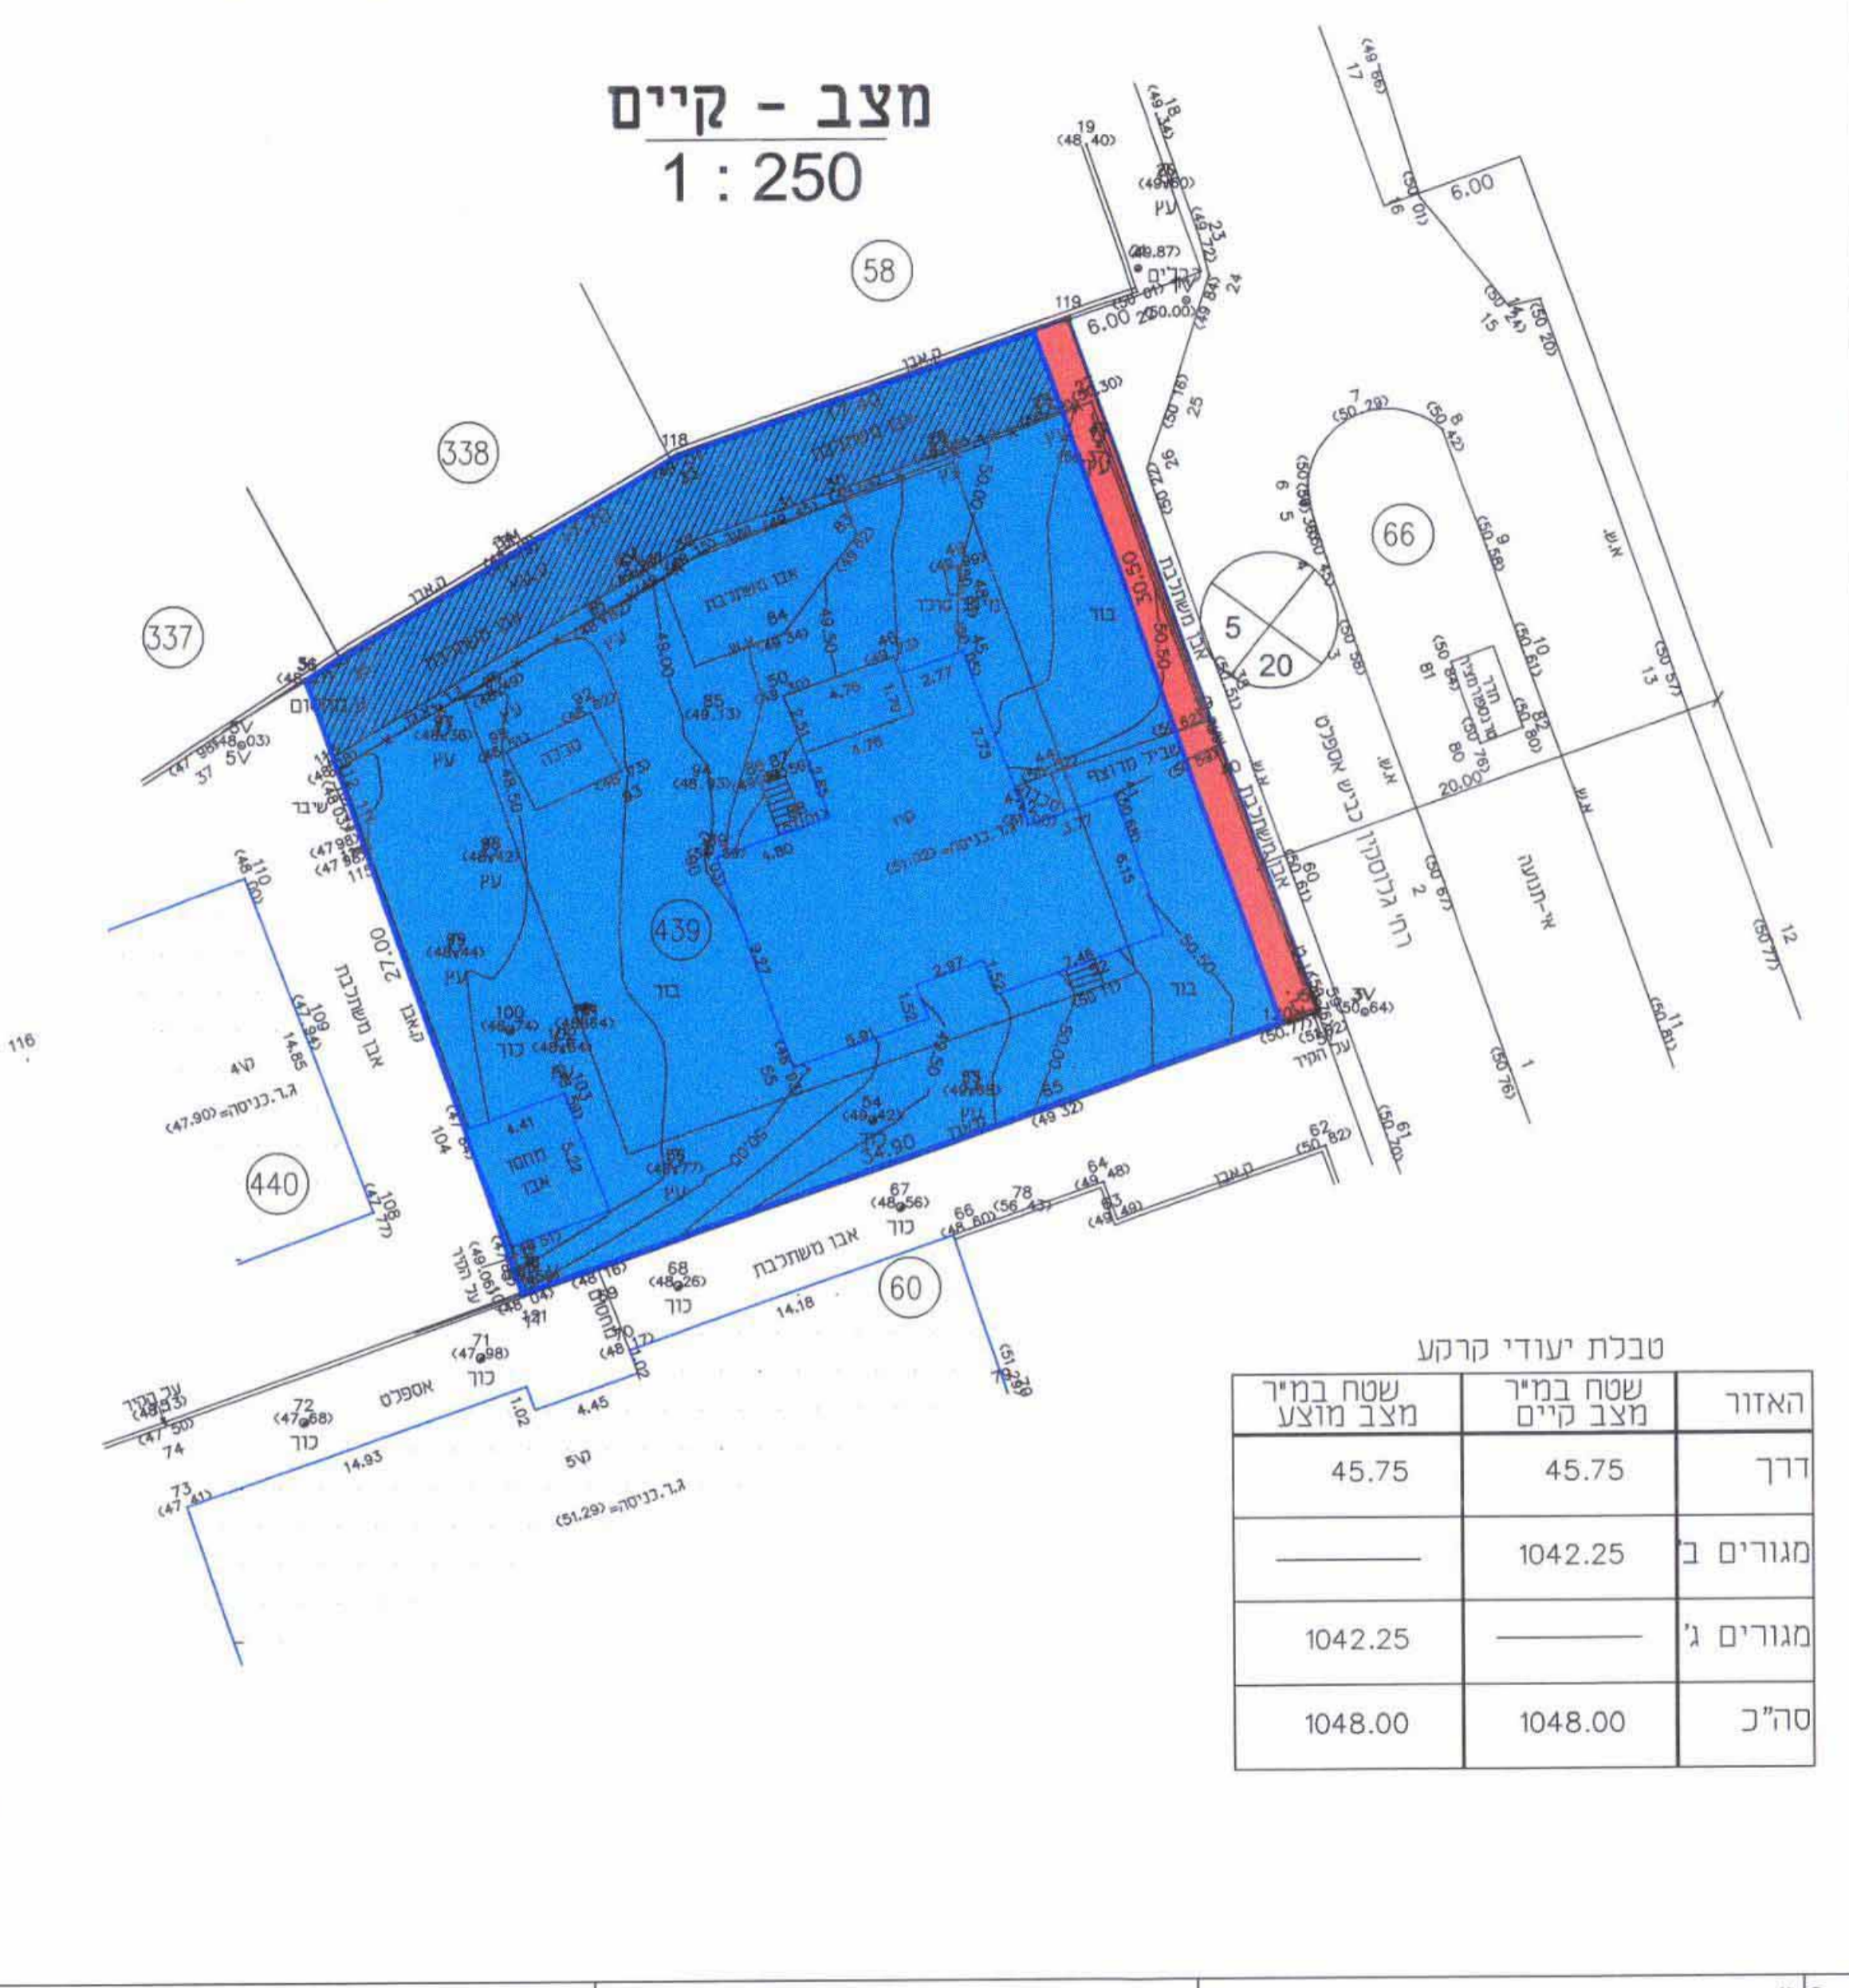

| האזור | שטח במ"ר | שטח במוצע |
|-----------|----------|-----------|
| דרך | 45.75 | 45.75 |
| מגורים ג' | 1042.25 | — |
| מגורים ג' | — | 1042.25 |
| סה"כ | 1048.00 | 1048.00 |

מצב - מוצע
1 : 250

