

תוכנית מפורטת מס' לד/138
שינוי לתוכנית מפורטת מס' לד/138

שינוי לתוכנית מפורטת מס' לד/138

רמלה
המרכז.
לוד

3992
'B 14, 13
(חלק מחלקה) 24
7179 מ"ר

מ.מ.י.

זקרא

בול התכנית


אזור החקלאי

שטח תעשייה

חתימת המתכנן חתימת היוזם

יוד אוריאל
מהנדס בנין
מ.ד. 1922
י' ויצמן 23, רמלה

יו"ד אוריאל
מהנדס בנין
מ.ד. 19222
ויצמן 23, רמלה

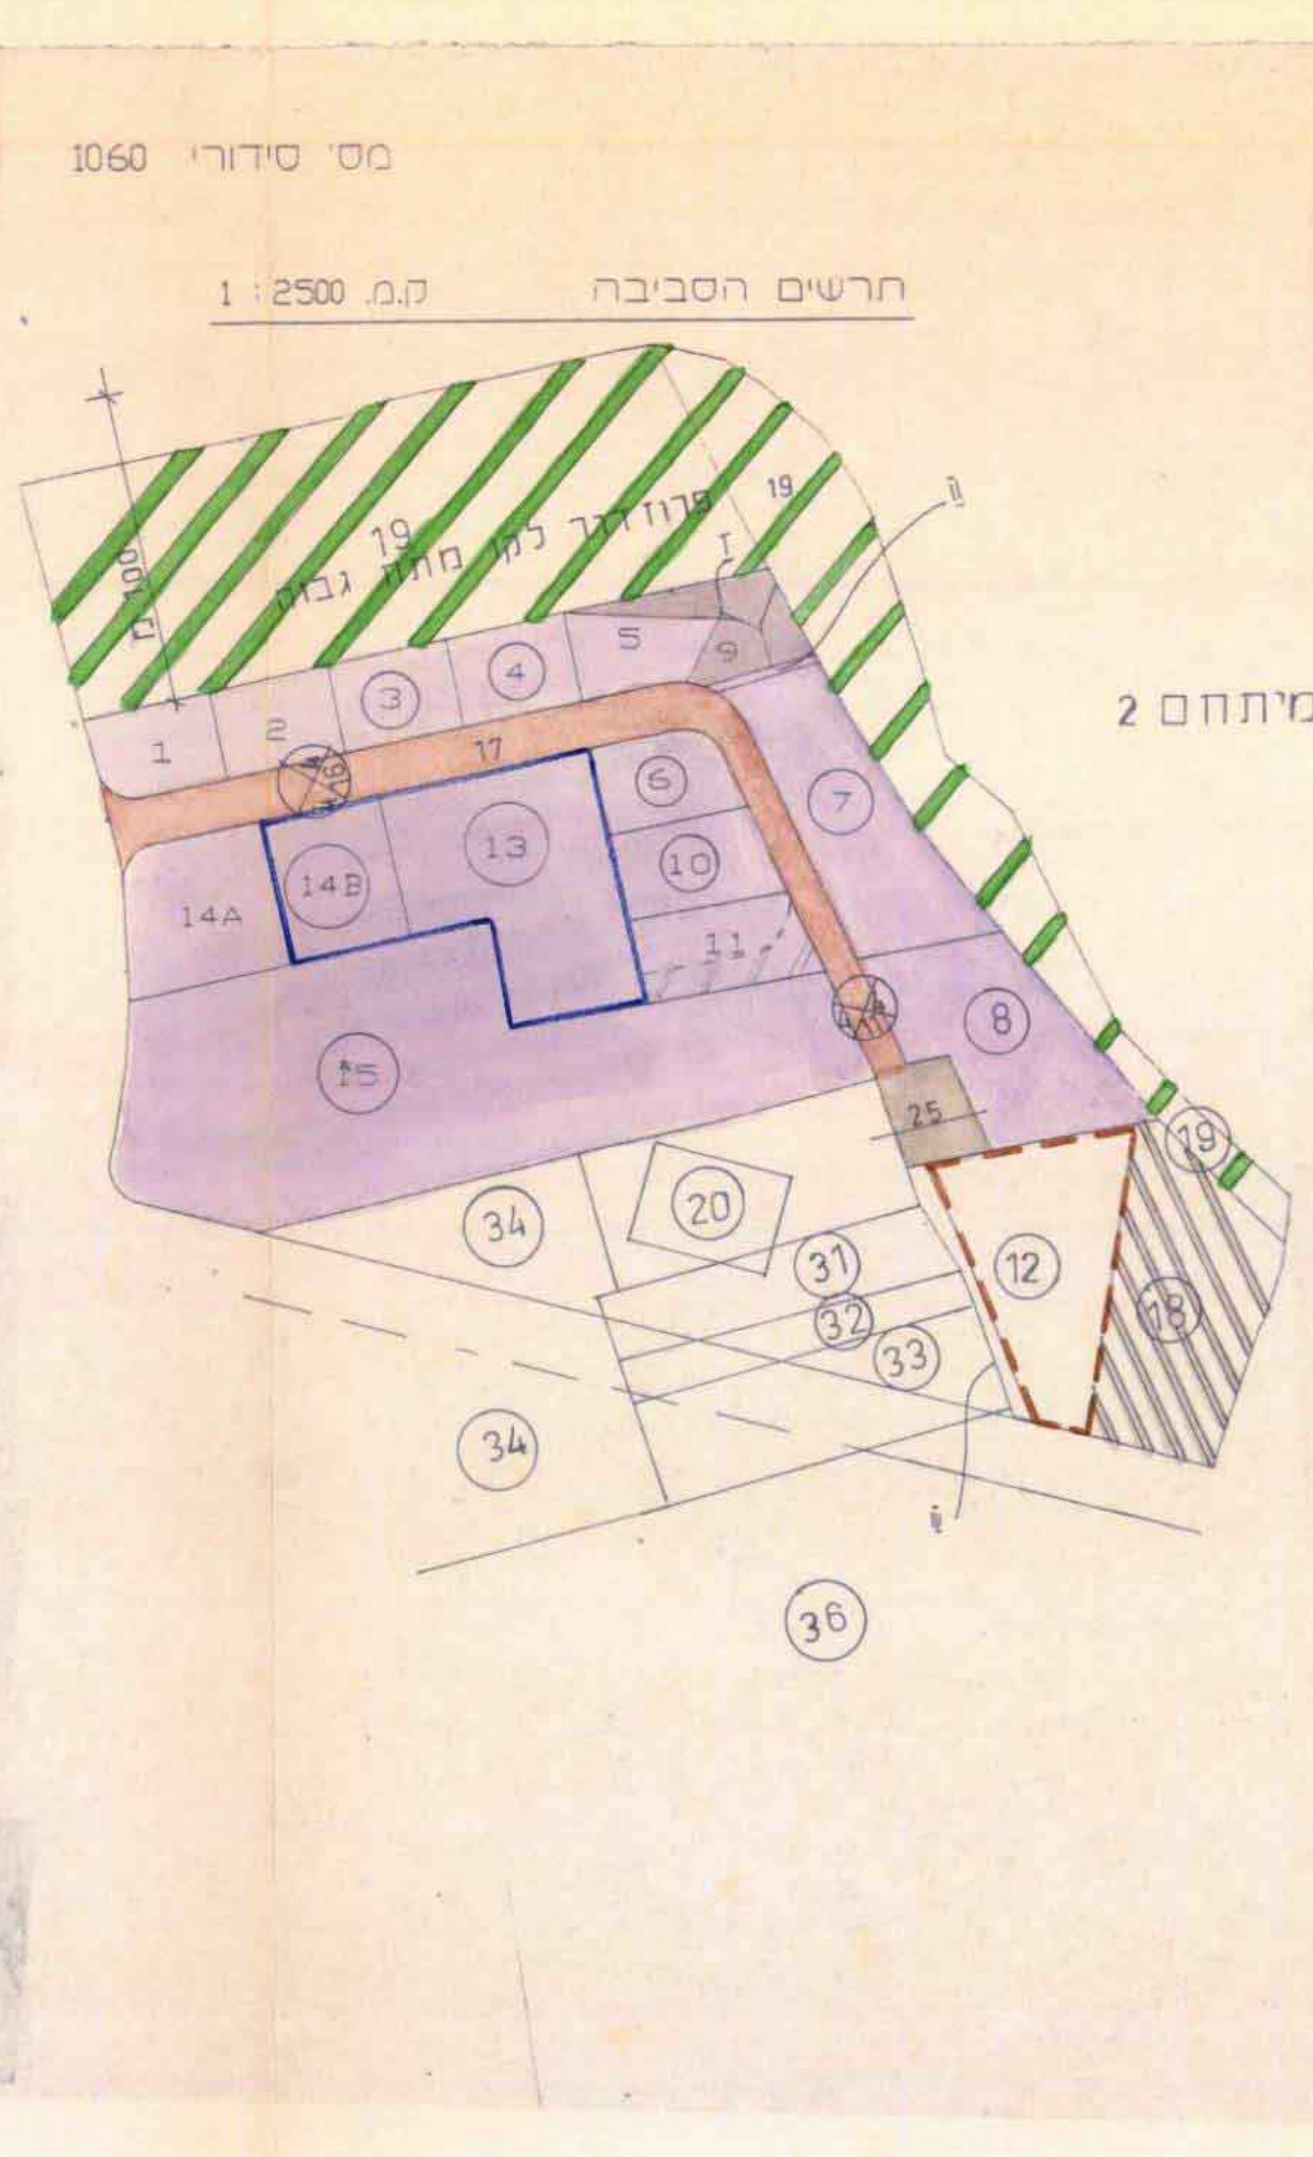

מקום : ר"ד
גוש : 3992
חלקות : 13 ; 14B
שטח : 1.983 ; 5.196 ד.מ.

הוכן עבור : שלישי כדורי בע"מ
מטרת המפה : איחוד שטחים

טבלת איחוד	
ד.מ. 5.196	13
ד.מ. 1.983	14B
ד.מ. 7.179	[1000]

הערות

1. הגבולות הנוכחיים של הצעת החוקה של ת.מ.ג. ד'ר' 138
2. המספרים בסוגריים מסמנים גבהים אינטרוואלים
3. הגבהים הנוכחיים של נקודה 3195 שואובה 55.780
4. המפה נעושה לרשות ישראל רחלדו.

מס' סידור: 1060

תחשיבים הסביבה ק.מ. 2500 : 1

מס' סידור: 1060

תחשיבים הסביבה ק.מ. 2500 : 1

קום : רוד
ש : 3992
לקוח : 13 ; 14B
טח : 96 ; 1.983

שנת המפה : איחוד שטח
שנת עבוד : שלי" כדור

טבלת איחוד	
ד.מ. 5.196	13
ד.מ. 1.983	14B
ד.מ. 7.179	[1000]

יהודה פרוינד, מודד מוסמך
רח' הרב חזק 41, רמת השרון
טלפקס 03-5497829

לא לצרכי רישום!

15.3.2001	641	
חאריך	רשיו	חחיסה

יהודה פרוינד - מודד מוסמך

רח' הרב קוק 41 רמת השרון טרמקס 5497829

מצב קיים

קנה מידה 1 : 500

A horizontal scale bar with markings at 10, 20, 30, 40, and 50 cm.

מצב מוצע

קנה מידה 1 : 500

A horizontal scale bar with markings at 10, 20, 30, 40, and 50 meters.

טבלת איחוד	
ד.מ. 5.196	13
ד.מ. 1.983	14B
ד.מ. 7.179	[1000]