

# מרחב תכנון מקומי "יהוד"

תכנית מפורטת מס' \_\_\_\_\_ יד' / מקי' / 21/2004  
 שינוי לתכנית מפורטת מס' יד' / 865 / \_\_\_\_\_  
 יד' / 916 / \_\_\_\_\_  
 יד' / במ' / 1 / 2004



## טבלת הקצאת שטחים

מצב קיים				יעוד
סה"כ לשצי"פ	סה"כ לדרך	שטח החלקה	חלק מחלקה	
	0.685 ד"מ	0.685 ד"מ	207	דרך קיימת
	0.534 ד"מ	0.534 ד"מ	213	דרך קיימת
	1.196 ד"מ	1.196 ד"מ	115	דרך קיימת
0.817 ד"מ		0.817 ד"מ	112	שצי"פ
0.817 ד"מ	2.415 ד"מ	3.232 ד"מ	סה"כ	

מחוז : מרכז  
 נפה : פתח תקווה  
 מקום : יהוד

גוש : 207 : חלקה 6694

גוש : 213 : חלקה 6688

גוש : 115 : חלקה 6688

רחובות : רמז, מוצקין, מנחם בגין

היוזם : עיריית יהוד

רח' מרבד הקסמים 6, יהוד  
 טל. 03-5391212 פקס. 03-5361683

המתכנן : אדריכל דרורי אהרון ת.ז. 55059331

רח' סעדיה חתוכה 10, יהוד  
 טל. 03-5362545 פקס. 03-5363774


שטח התכנית : 3.232 מ"ר

## טבלת הקצאת שטחים


מצב מוצע				יעוד
סה"כ לשצי"פ	סה"כ לדרך	שטח החלקה	חלק מחלקה	
	0.664 ד"מ	0.664 ד"מ	2070	דרך קיימת
0.021 ד"מ		0.021 ד"מ	2071	שצי"פ מוצע
	0.509 ד"מ	0.509 ד"מ	2130	דרך קיימת
0.025 ד"מ		0.025 ד"מ	2131	שצי"פ מוצע
	1.074 ד"מ	1.022 ד"מ	1150	דרך קיימת
	0.087 ד"מ	0.087 ד"מ	1151	דרך קיימת
0.035 ד"מ		0.685 ד"מ	1152	שצי"פ מוצע
0.736 ד"מ		0.736 ד"מ	1120	שצי"פ קיים
	0.081 ד"מ	0.081 ד"מ	1121	דרך מוצעת
0.817 ד"מ	2.415 ד"מ	3.232 ד"מ	סה"כ	

## מקרא

- גבול התכנית
- אזור מגורים א'
- אזור מגורים ג'
- שטח לבנייני ציבור
- שטח ציבורי פתוח
- דרך קיימת
- דרך מוצעת
- דרך משולבת

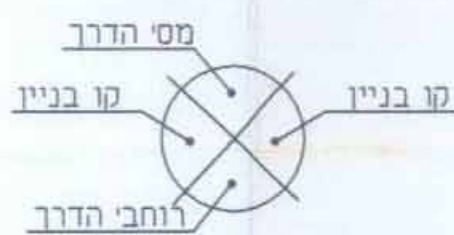

תרשים אזורי 1:25000

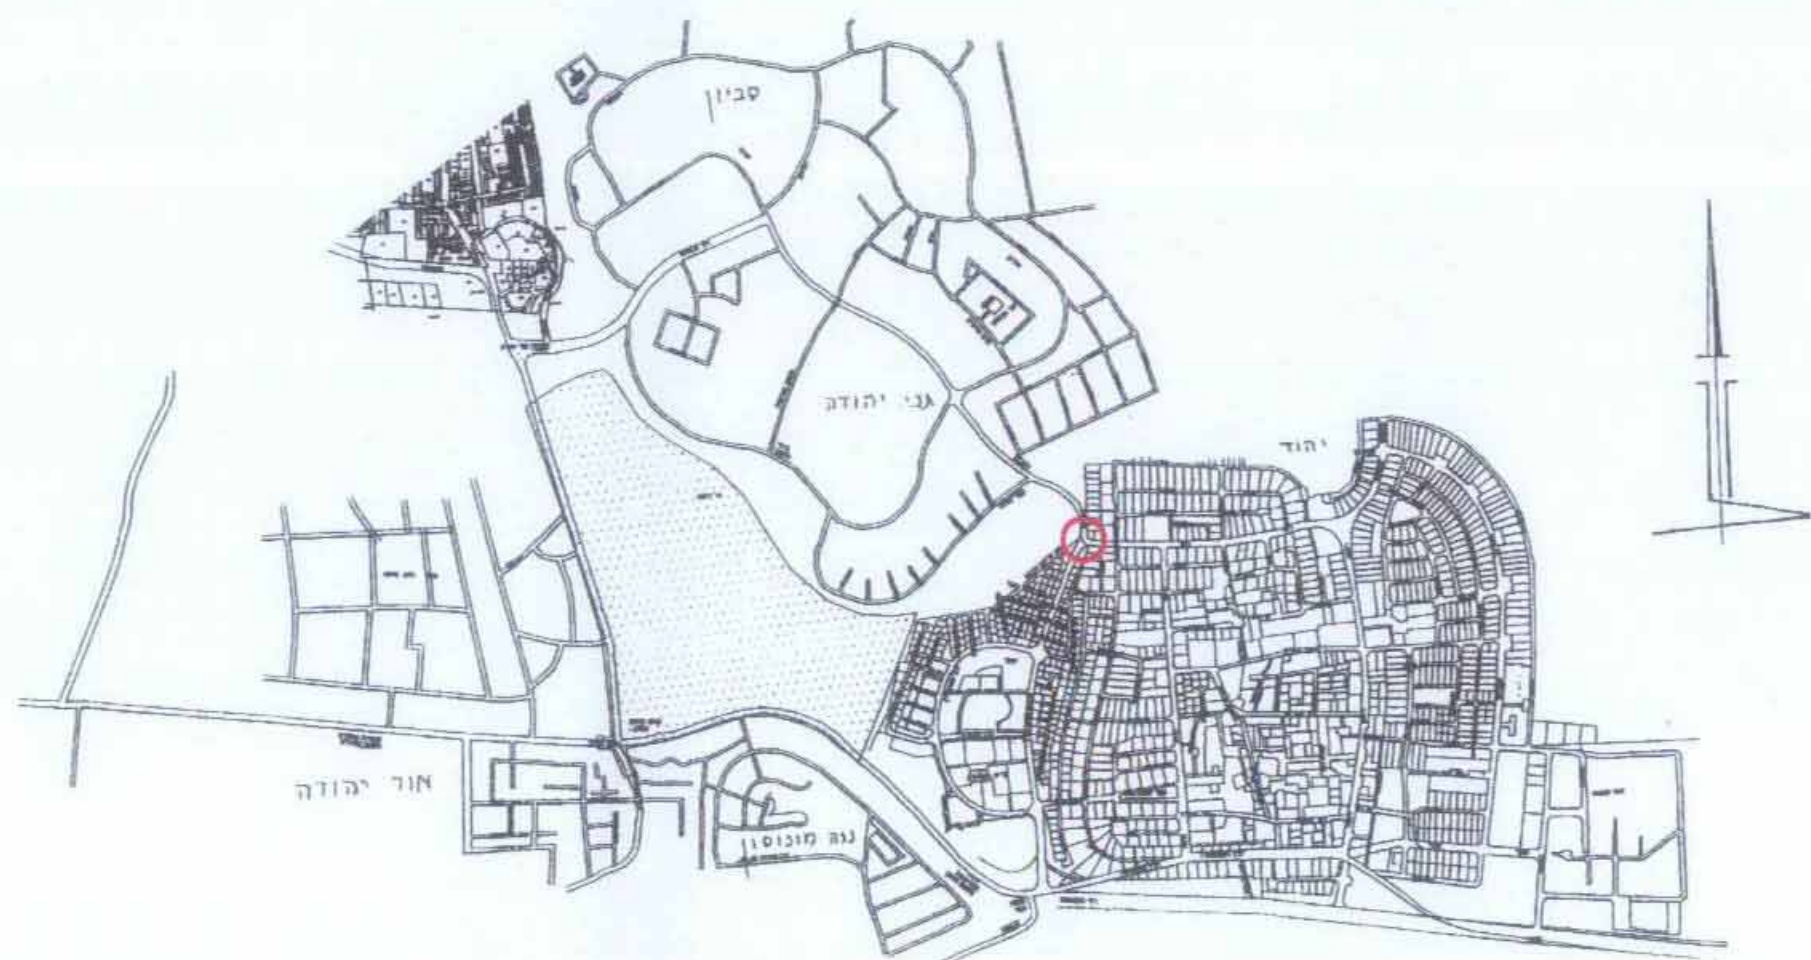

חתימת המתכנן : דרורי אהרון-אדריכל  
 ס' מקובץ 10 יחיד  
 טל. 03-5362545 פקס. 03-53986

חתימת יוזם התכנית : תאריך: \_\_\_\_\_

חתימת בעל הקרקע : תאריך: \_\_\_\_\_