


מפה - טופוגרפית

קנה - מידה - 1:250

ספר סידורי : 089 א

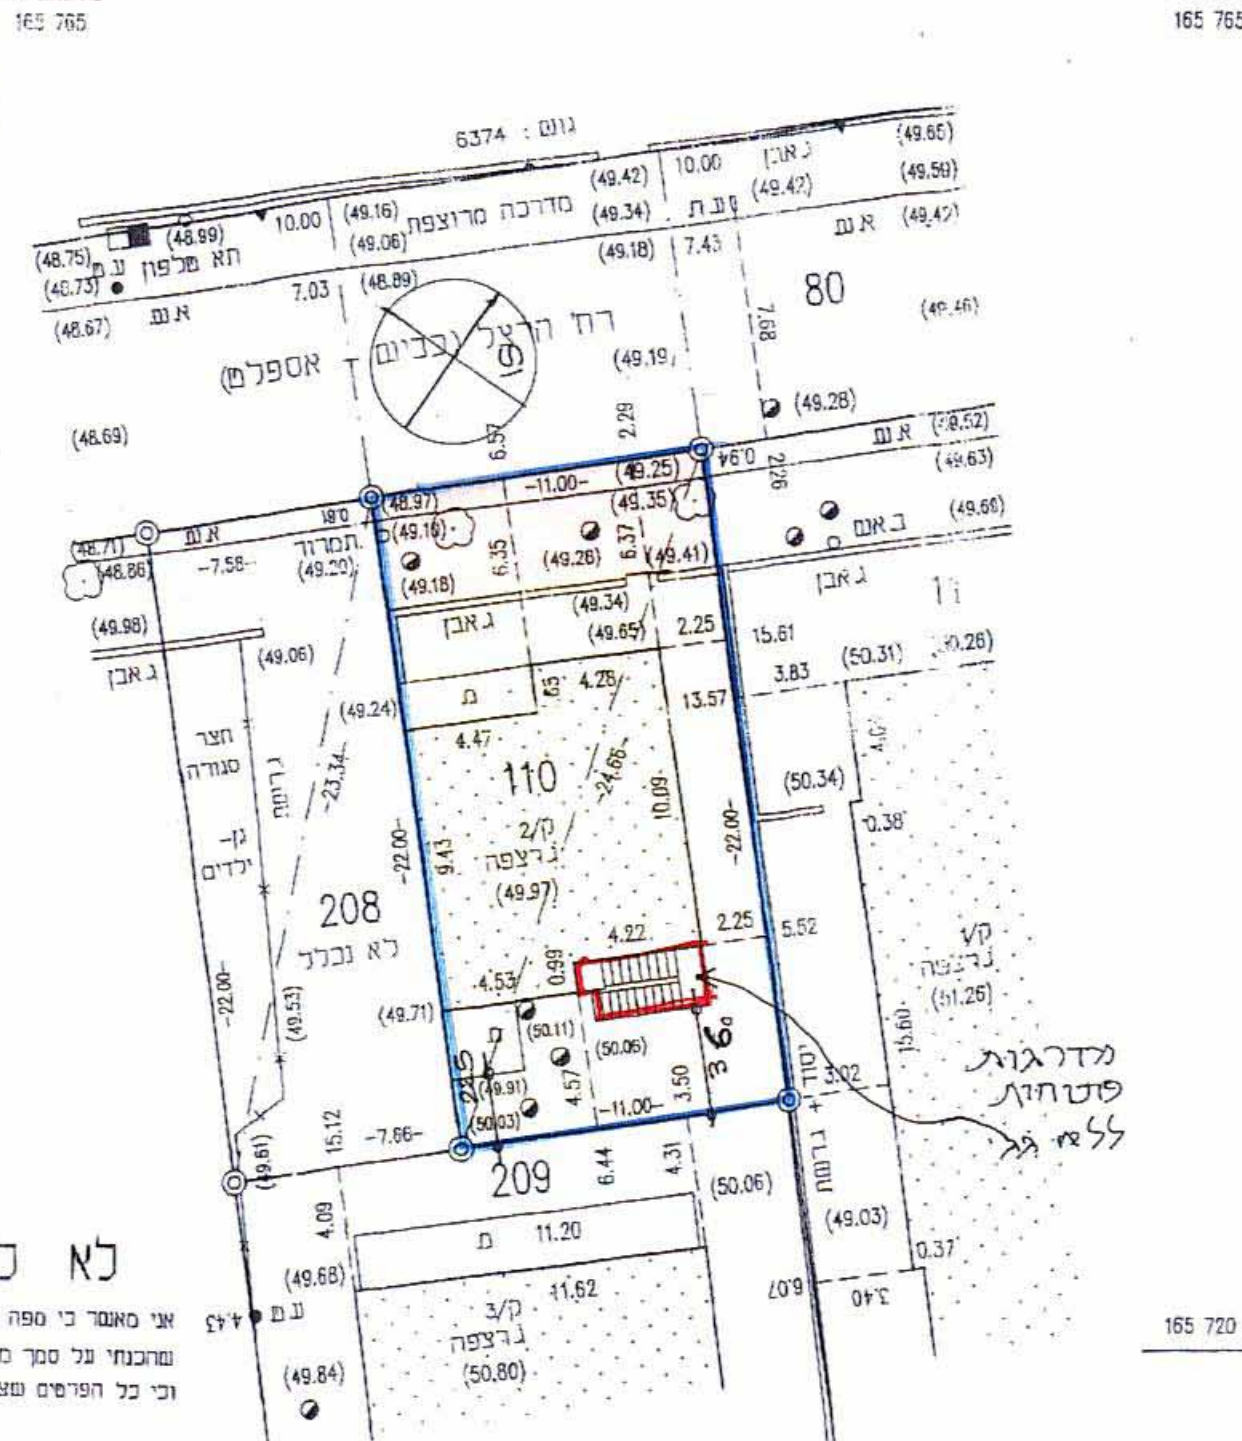

לא לצר

אני מאשר כי ספה זו היא הפתח נכון על הספה הטופוגרפית שהכתיב על סמך מדידה וזכר כל הפרטים שצוינו


18/08/01
פתח - תקוה

יהודה אהרונה רח' ריינס 57 פ"ת סל: 03-9307552

מצב מוצע 1:250

מפה - טופוגרפית

קנה - מידה - 1:250

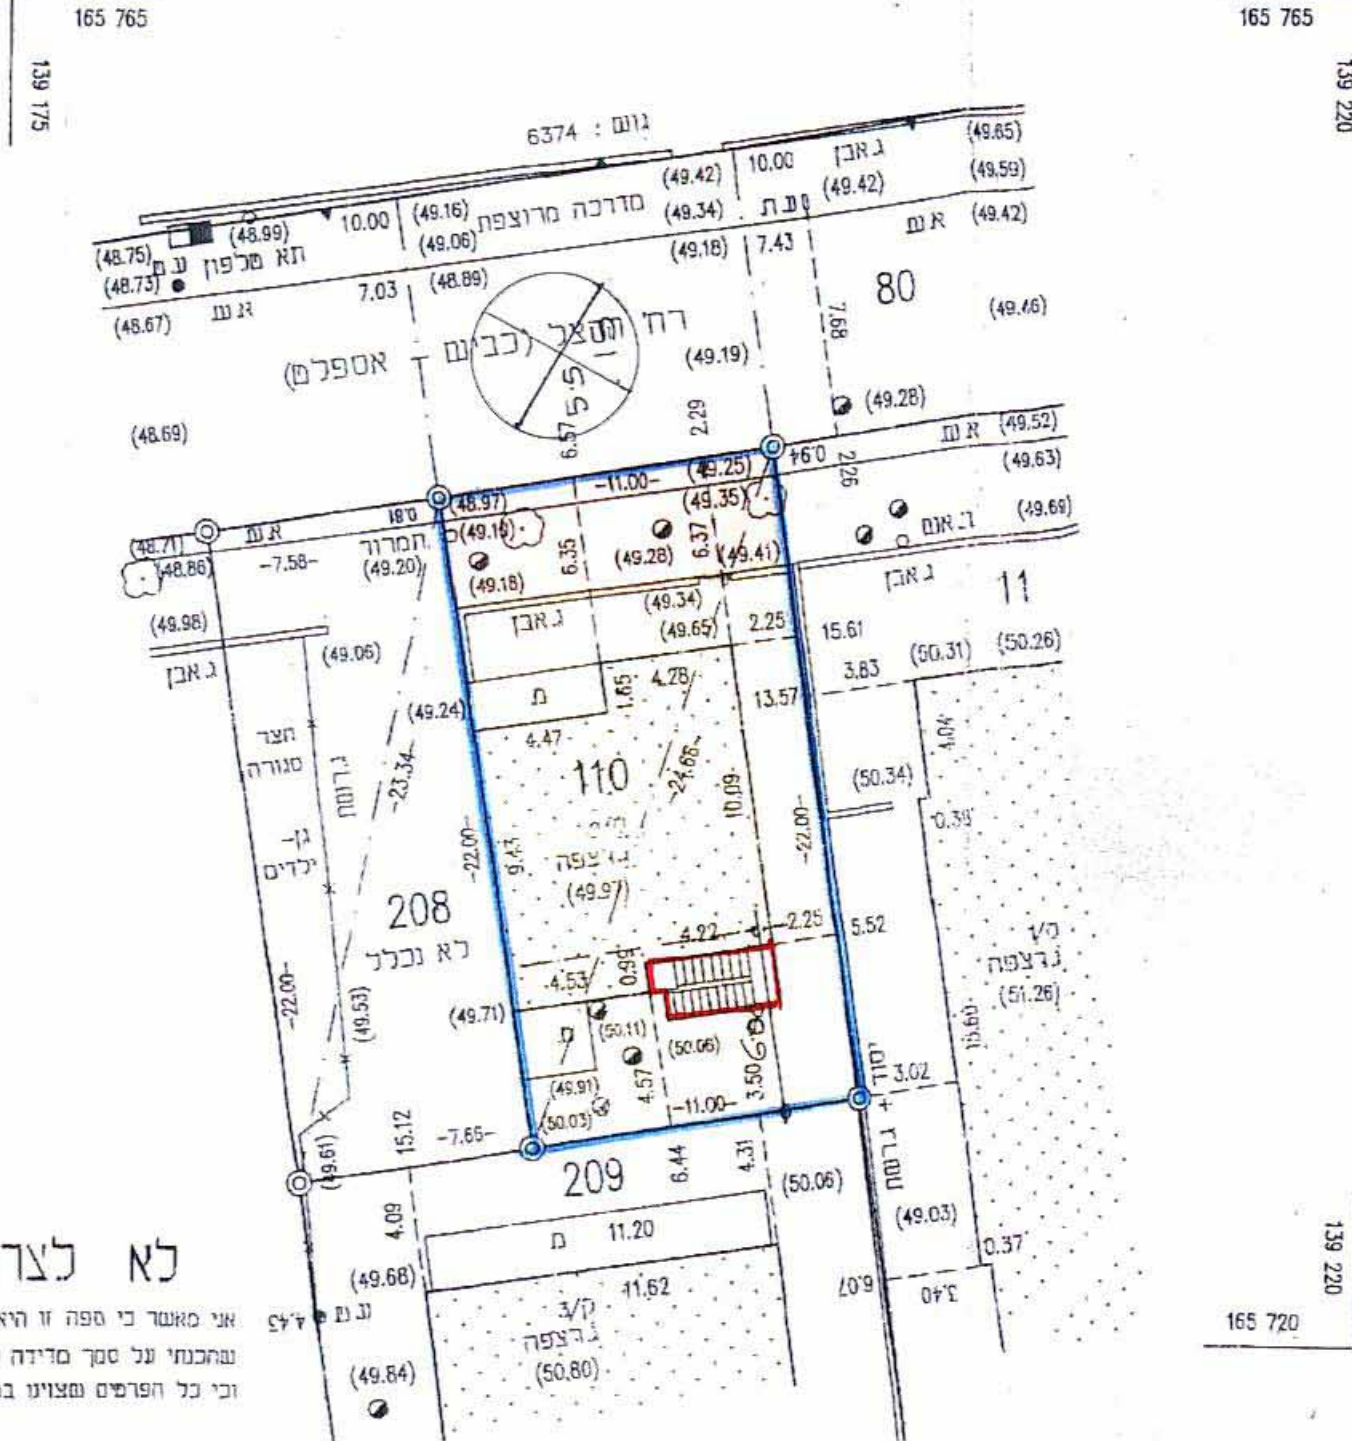

לא לצרכי רישום

אני מאשר כי ספה זו היא הפתח נכון על הספה הטופוגרפית שהכתיב על סמך מדידה וזכר כל הפרטים שצוינו


18/08/01
פתח - תקוה

יהודה אהרונה רח' ריינס 57 פ"ת סל: 03-9307552

מצב קיים 1:250

מחוז : המרכז
נפה : פתח - תקוה
מקום : פתח - תקוה
גוש : 6382
חלקה : 110
שטח : 0.242 דס
הוכן עבור : אורי קרייז

תרשים הסביבה ק"מ 1:250

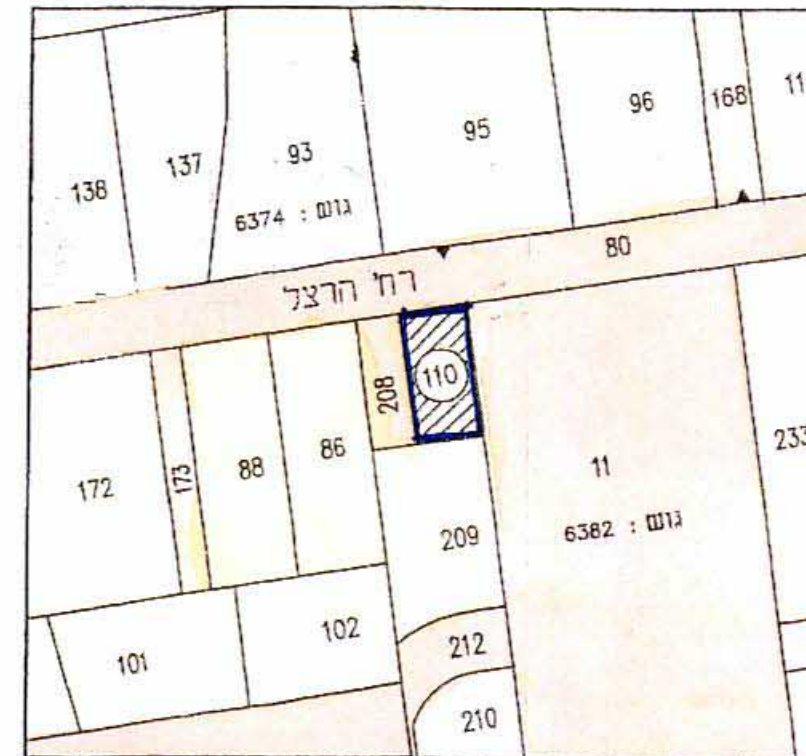

- הערות :
1. המסדה נשלטה ערכה הספה : תכנון.
 2. שיטת ביצוע העבודה הפלנימטרית - דיסטומט.
 3. שיטת ביצוע העבודה האלסטמטרית - דיסטומט ואיזון.
 4. הגבולות נמשח חלקה 110 מבוססים על תצור 357/33.
 5. הגבולות קשורים לנק' גובה מס' 53 שגובהה 50.666 מ. + H.
 6. הגבולות רשומים בסוגריים.
 7. רשת הקואורדינטות הועברה גרפית לספה.
 8. שרט תחילת החתך יש לקבל אישור והנחיות הרשויות.

תיק מספר : 9730

מרחב תכנון מקומי פתח תקוה.

מחוז מרכז

תכנית בנין עיר מפורטת מס פת/מק/573/17

שינוי לתוכנית מתאר פת/2000/על תיקוניה ולתכנית פת/573/

מסמך ב :

מחוז : המרכז
נפה : פתח תקוה
מקום : פתח תקוה
גוש : 6382
חלקה : 110

יום התוכנית : קרייז אורי רחוב הרצל 10 פ"ת פלפון - 052-424115

בעל הקרקע : קרייז אורי ואחרים

עורך התוכנית : מוזס מיכאל - אדריכל רחוב סלנט 44 א פ"ת טלפון - 03-9317990
פלפון - 052-449940

שטח התוכנית : 0.242 דונם

קנה מידה : 1:250

תאריך : 21/03/2004

מקרא :

גבול התוכנית

אזור מגורים ג'

דרך קיימת

חתימות :

היום

בעל הקרקע

המתכנן

קרייז אורי

קרייז אורי ואחרים

מוזס מיכאל אדריכל

מוזס מיכאל מ.ר. 9906
אדריכלות והנדסת בנין
סלנט 44 א פ"ת 49530
ט. 03-9317990