

מחוז המרכז - מרחב תכנון מקומי "הדרים"
 תכנית מתאר מקומי מס' הר / מק / 600 / 15 / 4
 שינוי לתכנית הר/במ/600/15
 ולתכנית הר/1160/6
 תכנית בסמכות ועדה מקומית.
 (תשריט בינוי)

ועדה מקומית לתכנון ולבניה

11.11.2004

נונקבל

הנפה: פתח-תקוה
 המקום: רח' אשכול 17 הוד-השרון
 גוש: 6412
 חלקה: 771
 היוזם: אורה ושלמה ינובך רח' אשכול 17 הוד-השרון 09-7456580
 המתכנן: פרץ עידון, דרך השרון 63, ה. השרון 09-7405550, מ.ר. 9274
 הבעל הקרקע: שונים

ועדה מקומית לתכנון ולבניה
 "הוד השרון"
 אישור תכנית מס' 4/15/600/15
 חוזה המקומית תחילה. כאשר את התכנית
 בשיבת מס' 6/1160/6
 מ.ר. 9274
 מ.ר. 9274


ועדה מקומית לתכנון ולבניה
 "הוד השרון"
 11.11.04

חתימת בעלי הדירה: *[Signature]*

חתימת הועדה המקומית

התכנית נבדקה
 ע"י: *[Signature]*
 ביום: 11.11.04

פרץ עידון
 תכנון ובניה
 חתימת המתכנן: *[Signature]*
 09-7405550

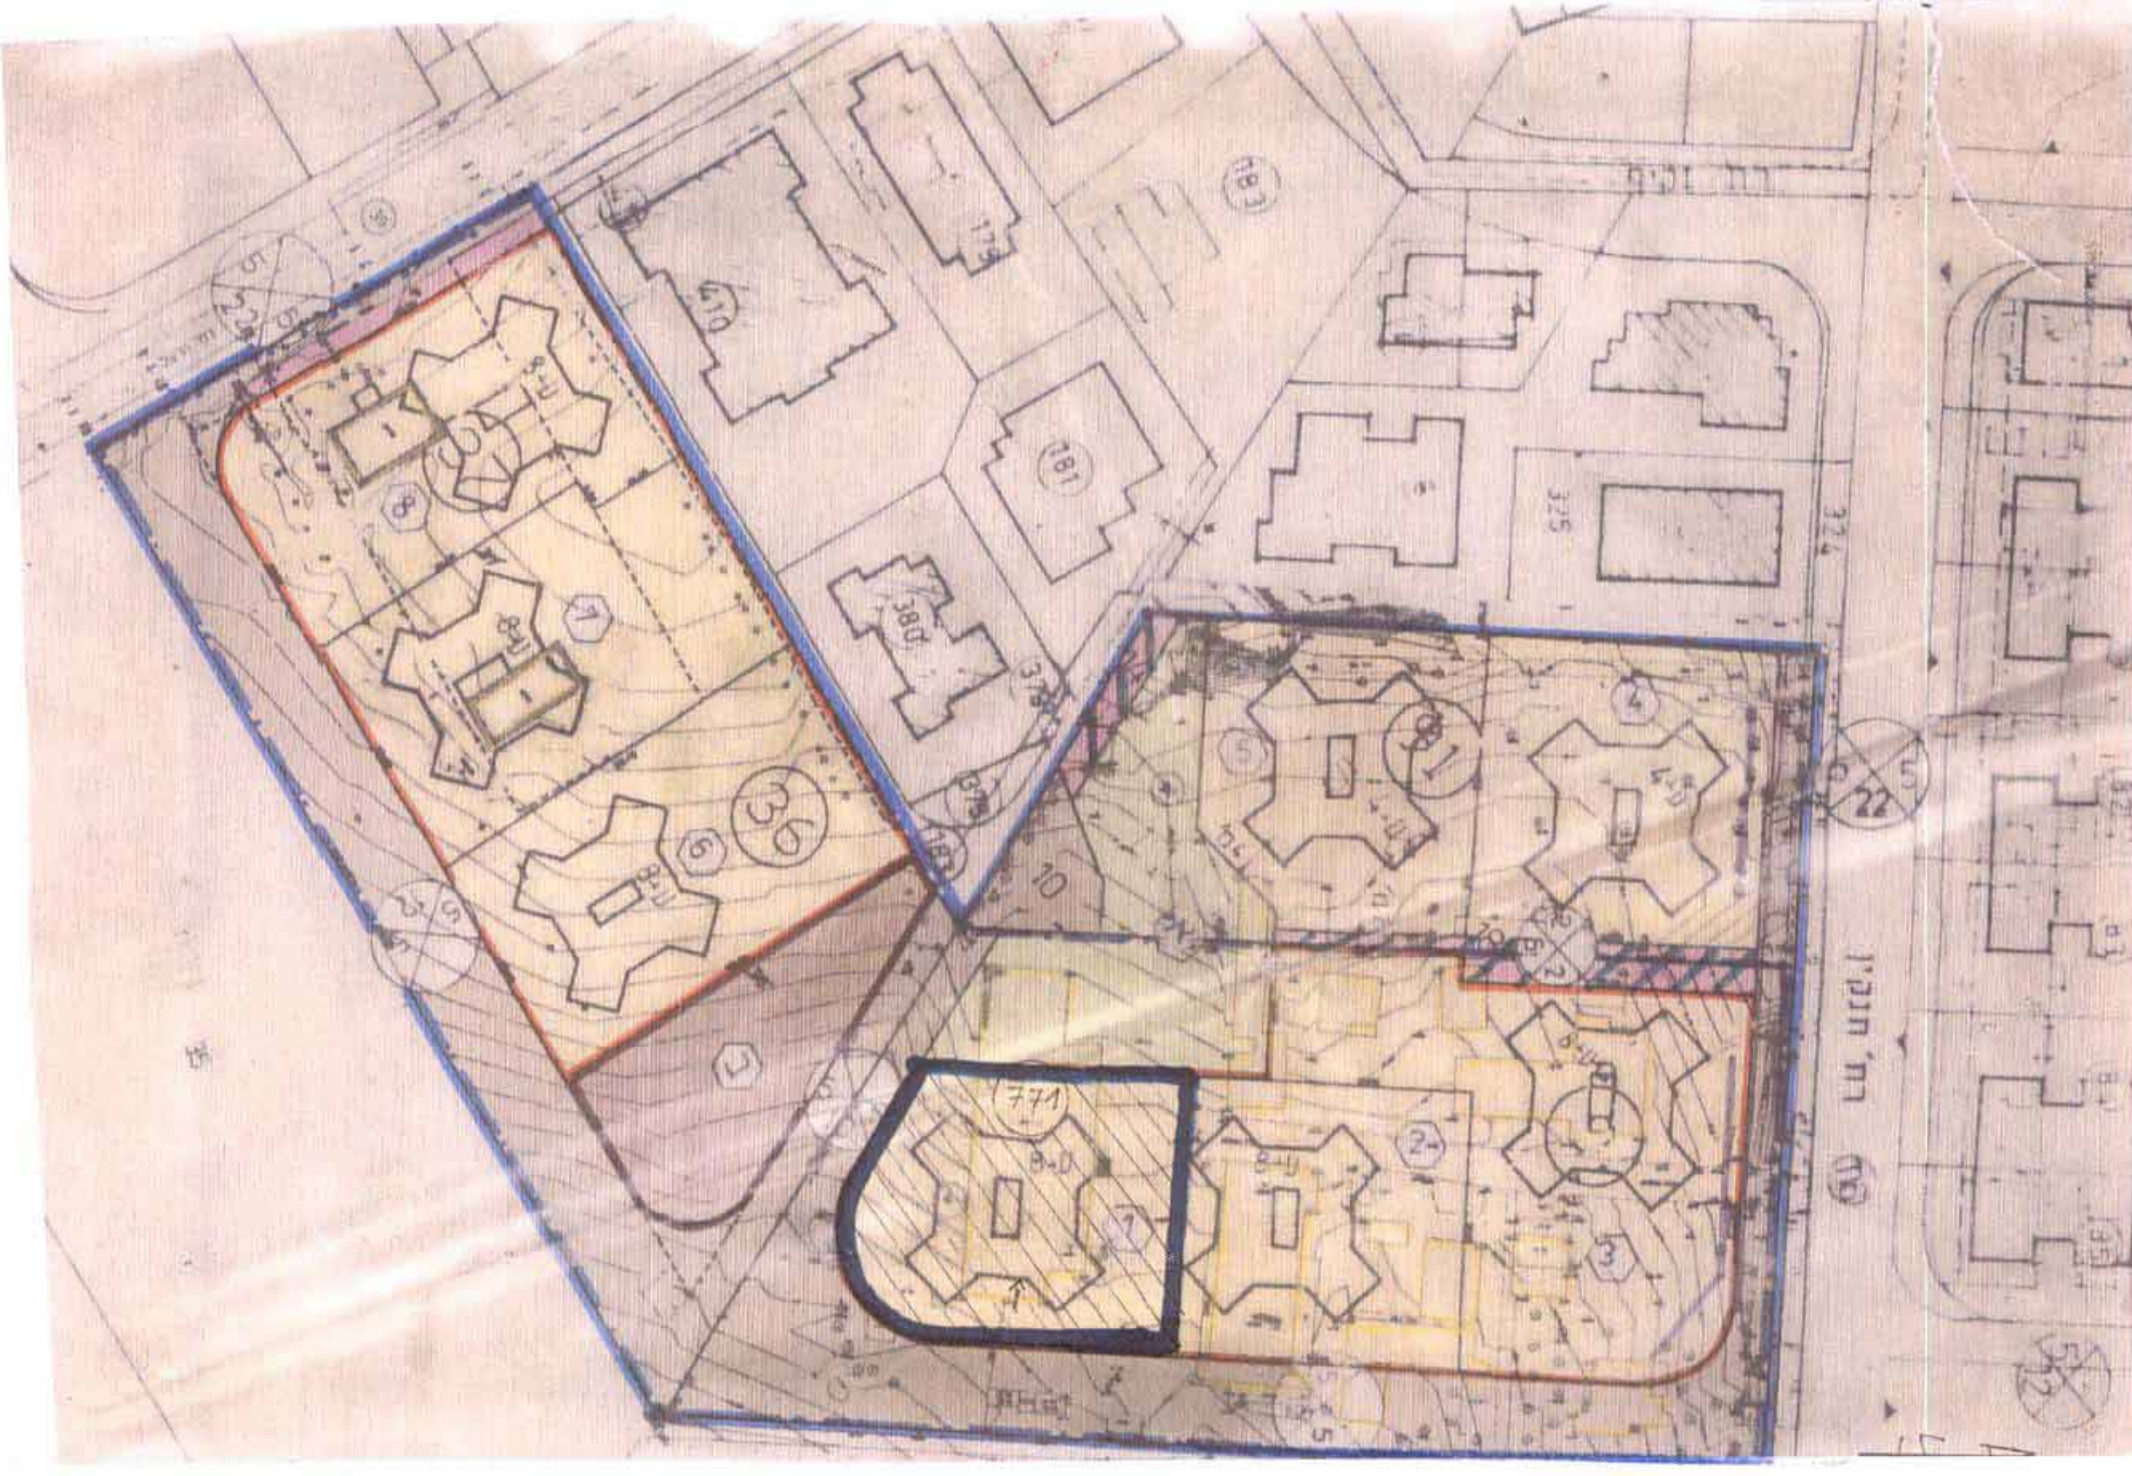

ת.ר.שים סביבה ק.א. 1250



תכנית קומת קרקע 1:100
 תכנית בינוי