


מרחב תכנון מקומי "שורקות"
תכנית טעיני מתאר בר מק 19/13/
טעיני לתוכנית 2 / 13/ בר

מחוז :
נפה :
רשות מקומית :
המקום :
הקרקע הכלולה בתכנית : חלקה מגוש 4713
ח"ח: 31
מגרשים : 715,599
יודם התכנית :
מגיש התכנית :
המתכנן :
שטח התכנית :
קנה מידה :
תאריך :
מקרא :

ליאת ואיתו מוסיב, רח' ביכלו 70, ראשון-לציון 75321
ת.ז. נילאח-033209735, ת.ז. איתן-027293372
ליאת ואיתו מוסיב, רח' ביכלו 70, ראשון-לציון 75321
ת.ז. נילאח-033209735, ת.ז. איתן-027293372
איכלו בו יוסף, עליזה רפופרט
רח' נורדאו 40, נס-ציונה, 74023
טל 9405775-08
0.78 דונם
1 : 500
אוגוסט 2004

תרשים סביבה 1 : 5000 ק.מ.

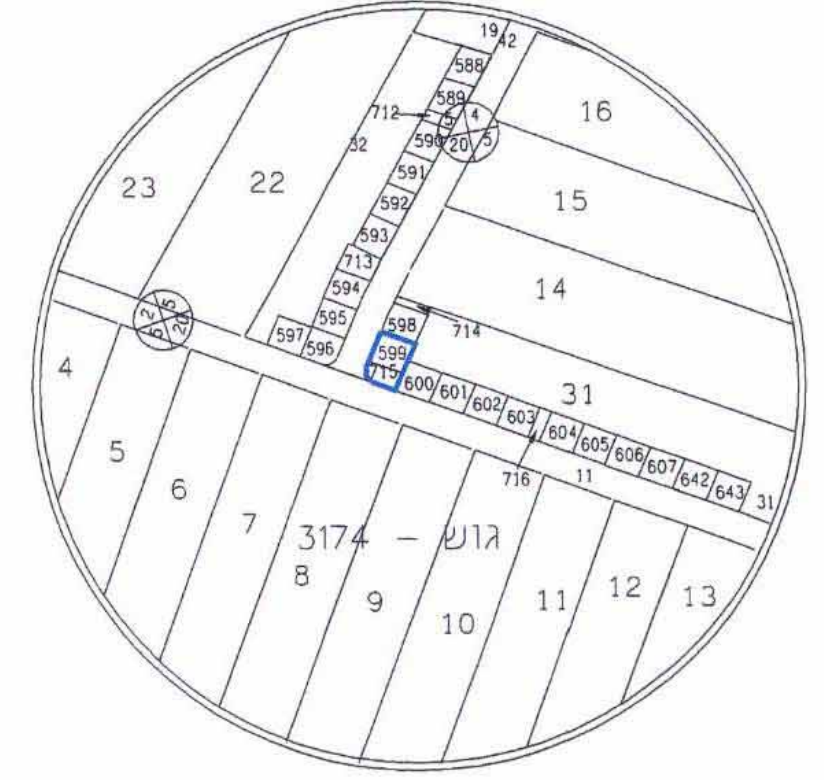

טבלת שטחים:

מצב מוצע			מצב קיים		
יעוד	שטח בדונם	מסה"כ שטח התוכנית	יעוד	שטח בדונם	מסה"כ שטח התוכנית
שטח פרטי פתוח	0.28	35.90%	שטח פרטי פתוח	0.28	35.90%
מגורים	0.50	64.10%	מגורים	0.50	64.10%
סה"כ שטח התוכנית	0.78	100%	סה"כ שטח התוכנית	0.78	100%

טבלת מגרשים (מצב מוצע)

מס' מגרש	שטח (מ"ר)	מס' מגרש	שטח (מ"ר)
599	500	715	280

- גבול תכנית
- גבול תכנית מאושרת בר/2/13
- שטח פרטי פתוח
- מגורים
- דרך קיימת/מאושרת
- שטח חקלאי
- גבול חקקה
- מס' הדרך
- קו בניו
- רוחב הדרך
- חתימות:


ש.י. מדידות
ת.ז. 58151, חולון 5445
ד. יוסקנסקי

הוק התכנון והתכנון תכנית "שורקות"
תוכנית המקומית לתכנון ולבניה "שורקות"
אישור תכנית מס' 19/13/13
תוכנית פנויה/שטח סביב 19/13/13
עמית יוסקנסקי
עמית יוסקנסקי
עמית יוסקנסקי




תשריט חלוקה מצב מוצע
קנ"מ 1 : 500

תשריט חלוקה לפי בר/2/13 קנ"מ 1 : 500
מחאם ע"י המודד לפי מידות בשטח
ולפי שטחי מגרשים ב-בר/2/13
ומאושר ע"י מהנדס "שורקות"

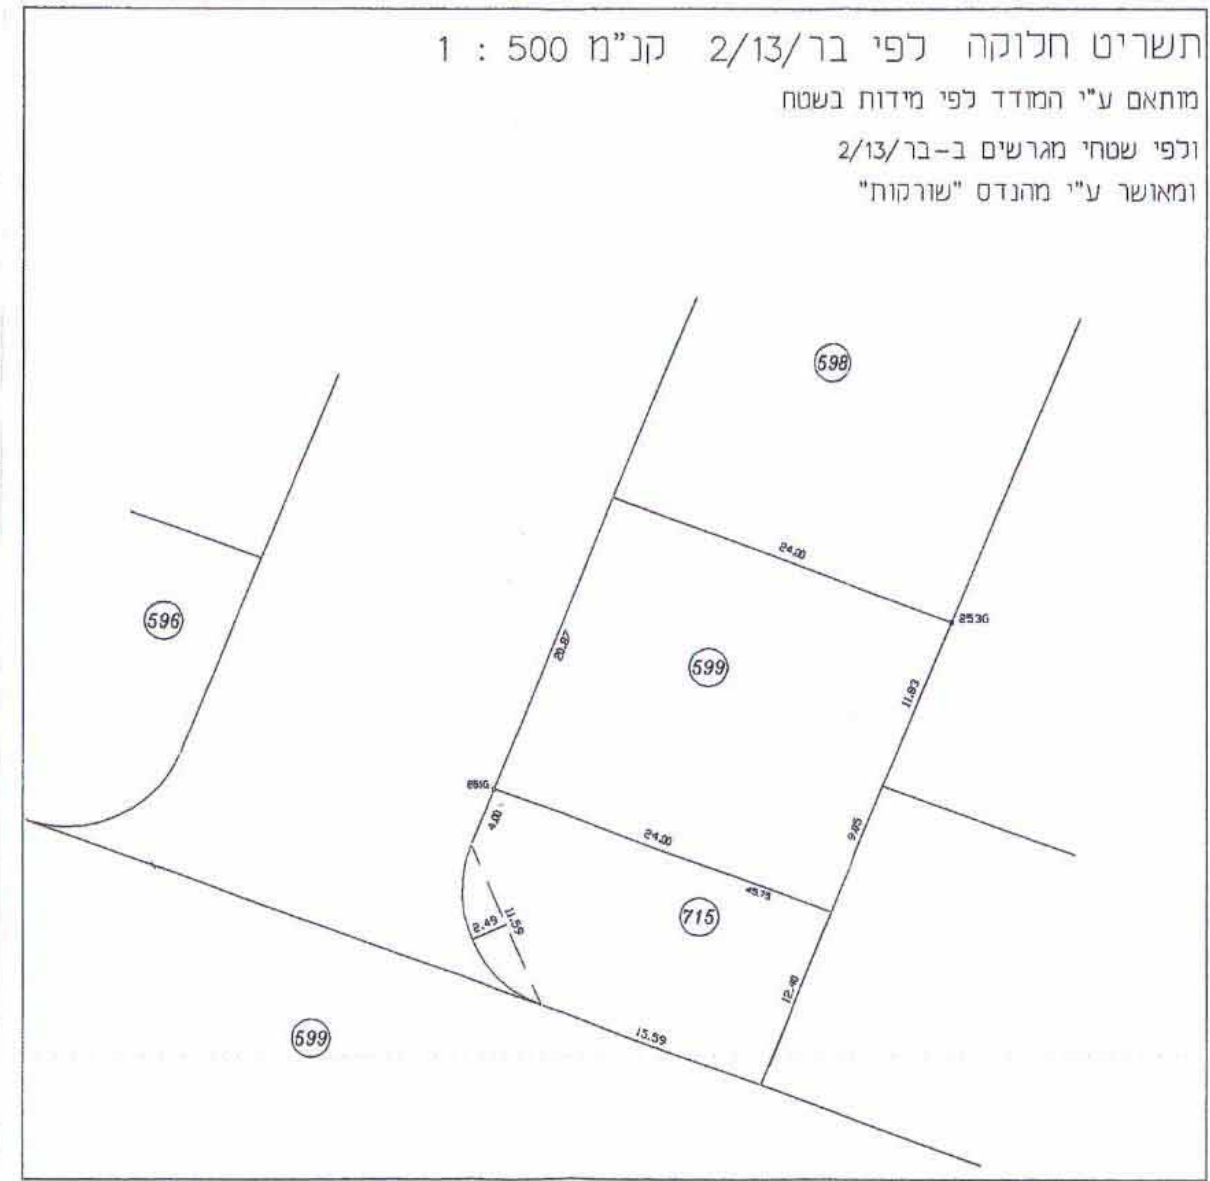

מצב קיים קנ"מ 1:500

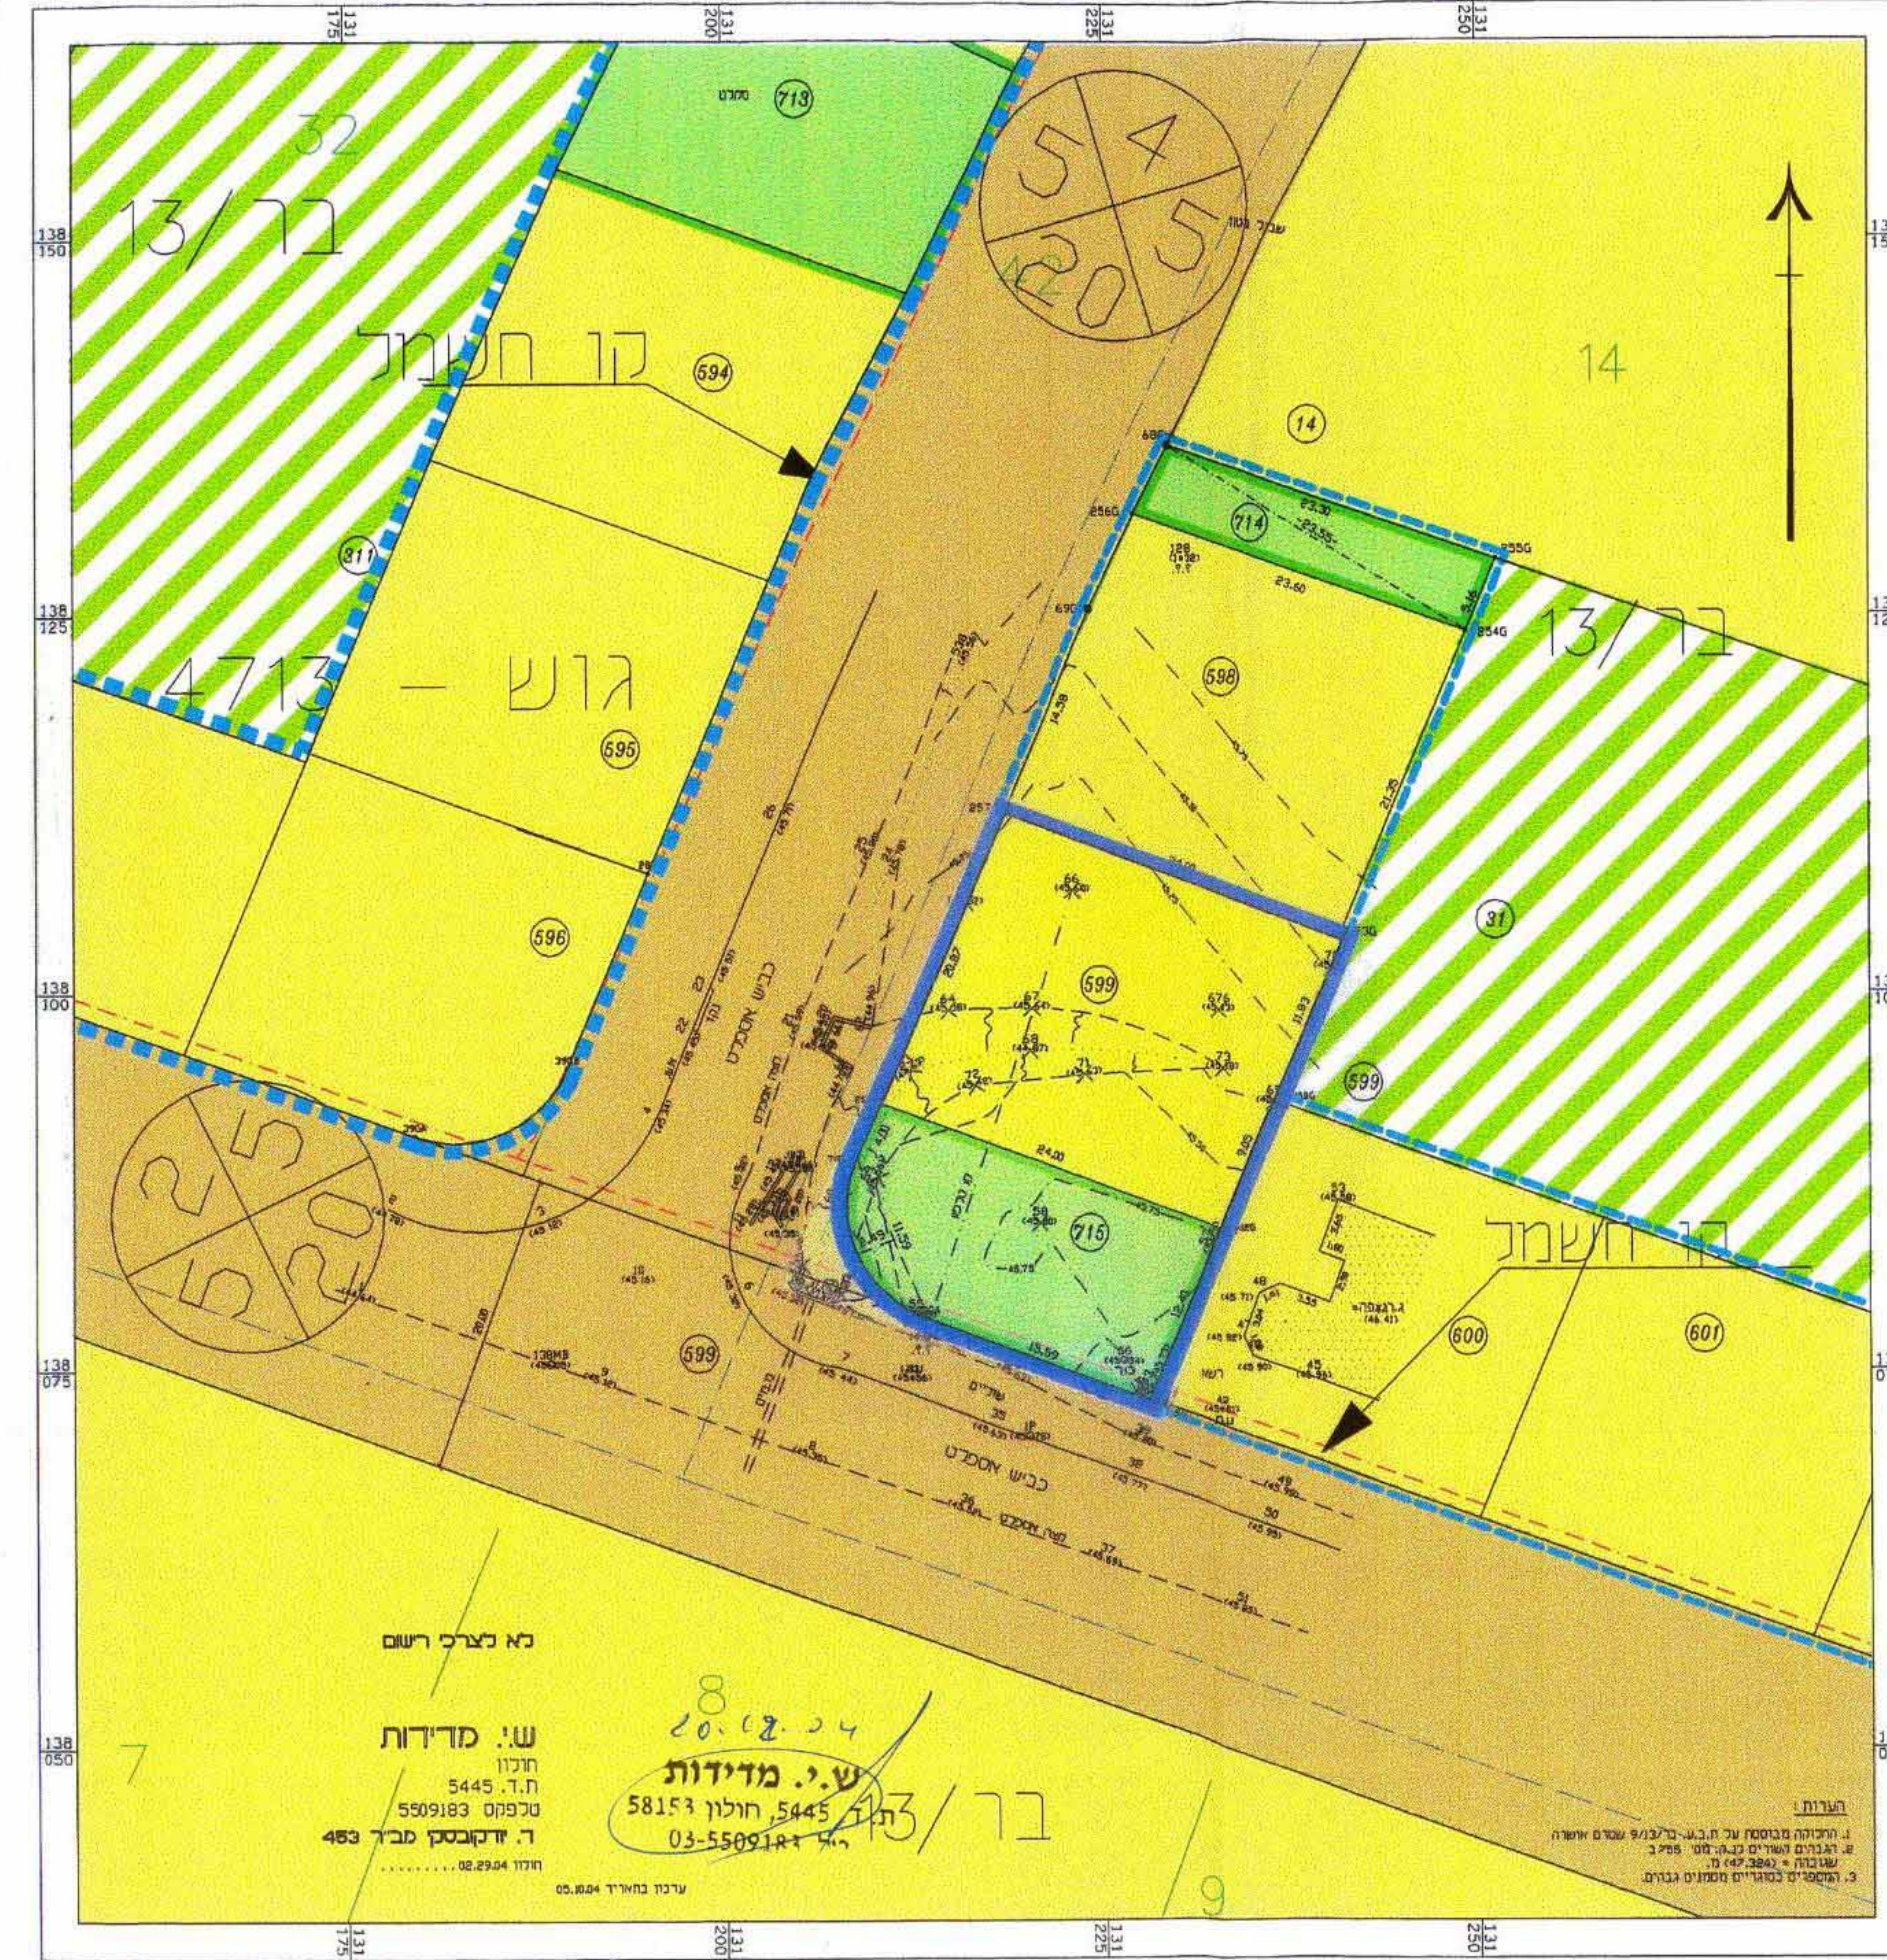

מצב מוצע קנ"מ 1:500

