

מחוז המרכז

מרחב תכנון מקומי "קסם" כפר קאסם

משרד הפנים
מחוז מרכז
17-04-2005
נתקבל
תוקף מיידי

הועדה המקומית לתכנון ובניה
"קסם"
26-12-2004
נתקבל

תכנית שינוי מתאר ק/מק/3381

שינוי לתכנית ק/7/1

תכנית בסמכות ועדה מקומית עפ"י סעיף 62 א(א)(4)(5) לחוק

המקום : כפר קאסם

נפה : נפת תקוה

בעל הקרקע : מנהל מקרקעי ישראל

היוזם : טורי יוסף חליל חסאן

סרסור שקיב מוסטפא

המתכנן : אד' סרסור ממדוז

ק.נ.מ. : 1 : 250

שטח התכנית : 0.364 דונם


גושים וחלקות :

גושים	חלקי חלקות	מגרש
8864	74	30

חתימת המתכנן :
טריטוריה - מחוז - ד"ר מנחם
אדריכל - בנן ושמעון ערי
מ.ר. 103029
ת.ד. 1417 - פקס 1417 - טל. 054-646890

דצמבר 2004

תרשים להתמצאות כללית

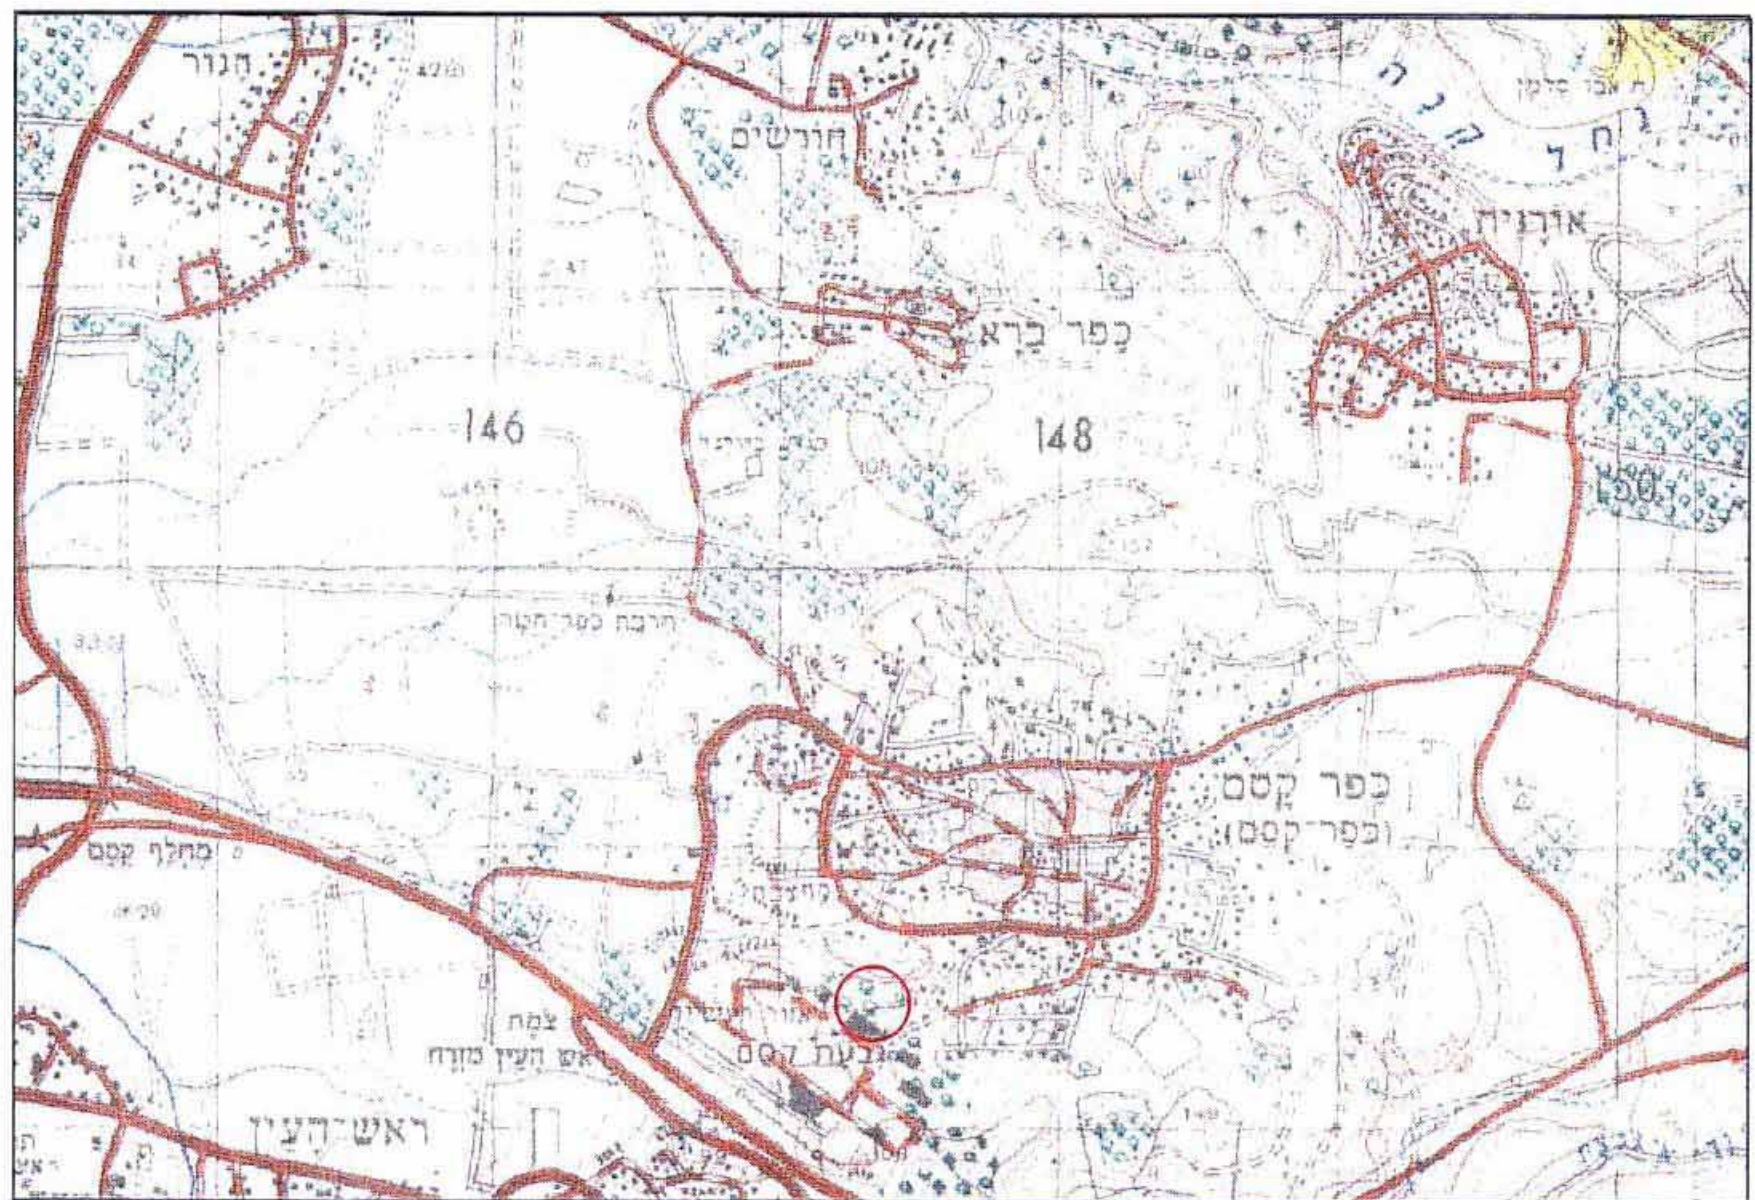

מקרא לתרשים סביבה:

- אזור מגורים ג'
- שטח ציבורי פתוח
- שכיל חקני רגל
- דרך משלכת
- מגרשים מיוחדים
- דרך טיפוס / מאשרת
- גבול ת.ב.ע. בחוקה
- גבול תכנית
- גבול גוש
- מס' הדרך
- קו בנין
- רוחב הדרך

ק.נ.מ. 1:25000




הוכן עבור

מחוז
נפה
מקום
גרש
חלקה
מגרש
שטח
הוכן עבור

POINT	Y-COORD	X-COORD
728	197405.42	668582.68
727	197408.42	668602.46
628	197423.69	668600.14
627	197426.15	668579.54

תרשים הסביבה 1:2500

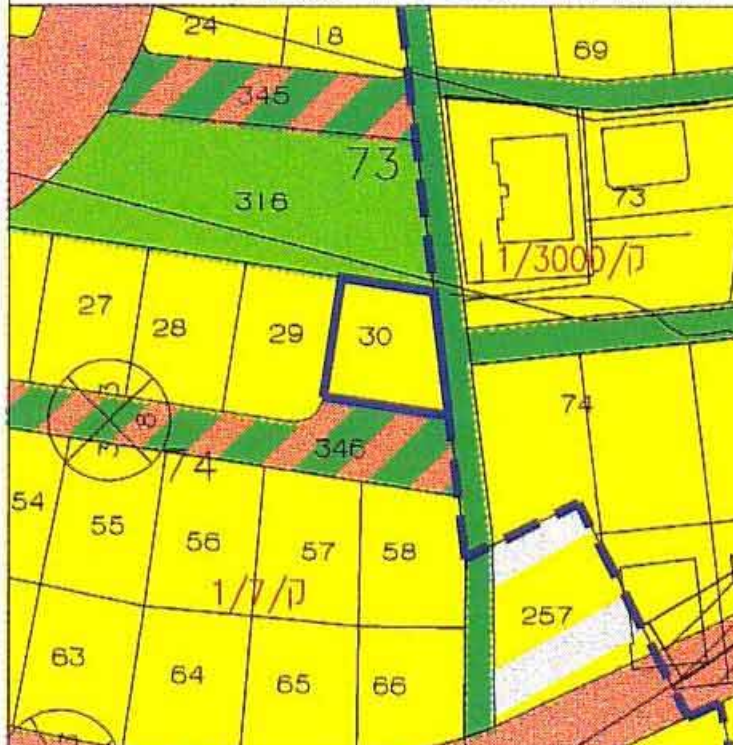

הערות:

- התוכנית מבוססת על: ק/7/1.
- גבולות ושטחי התרשם לפי תשריט חלוקה מאושר.
- התוכנית קשורה לרשות הארצית החדשה.


מקרא למצב מאושר:

- אזור מגורים ג'
- שכיל חקני רגל
- דרך משלכת
- קו בנין מאושר עפ"י תכנית ק/7/1
- גבול תכנית
- גבול גוש
- מס' הדרך
- קו בנין
- רוחב הדרך

מפה טופוגרפית

מ.ע. / M2072004

ק.נ.מ. 1:250

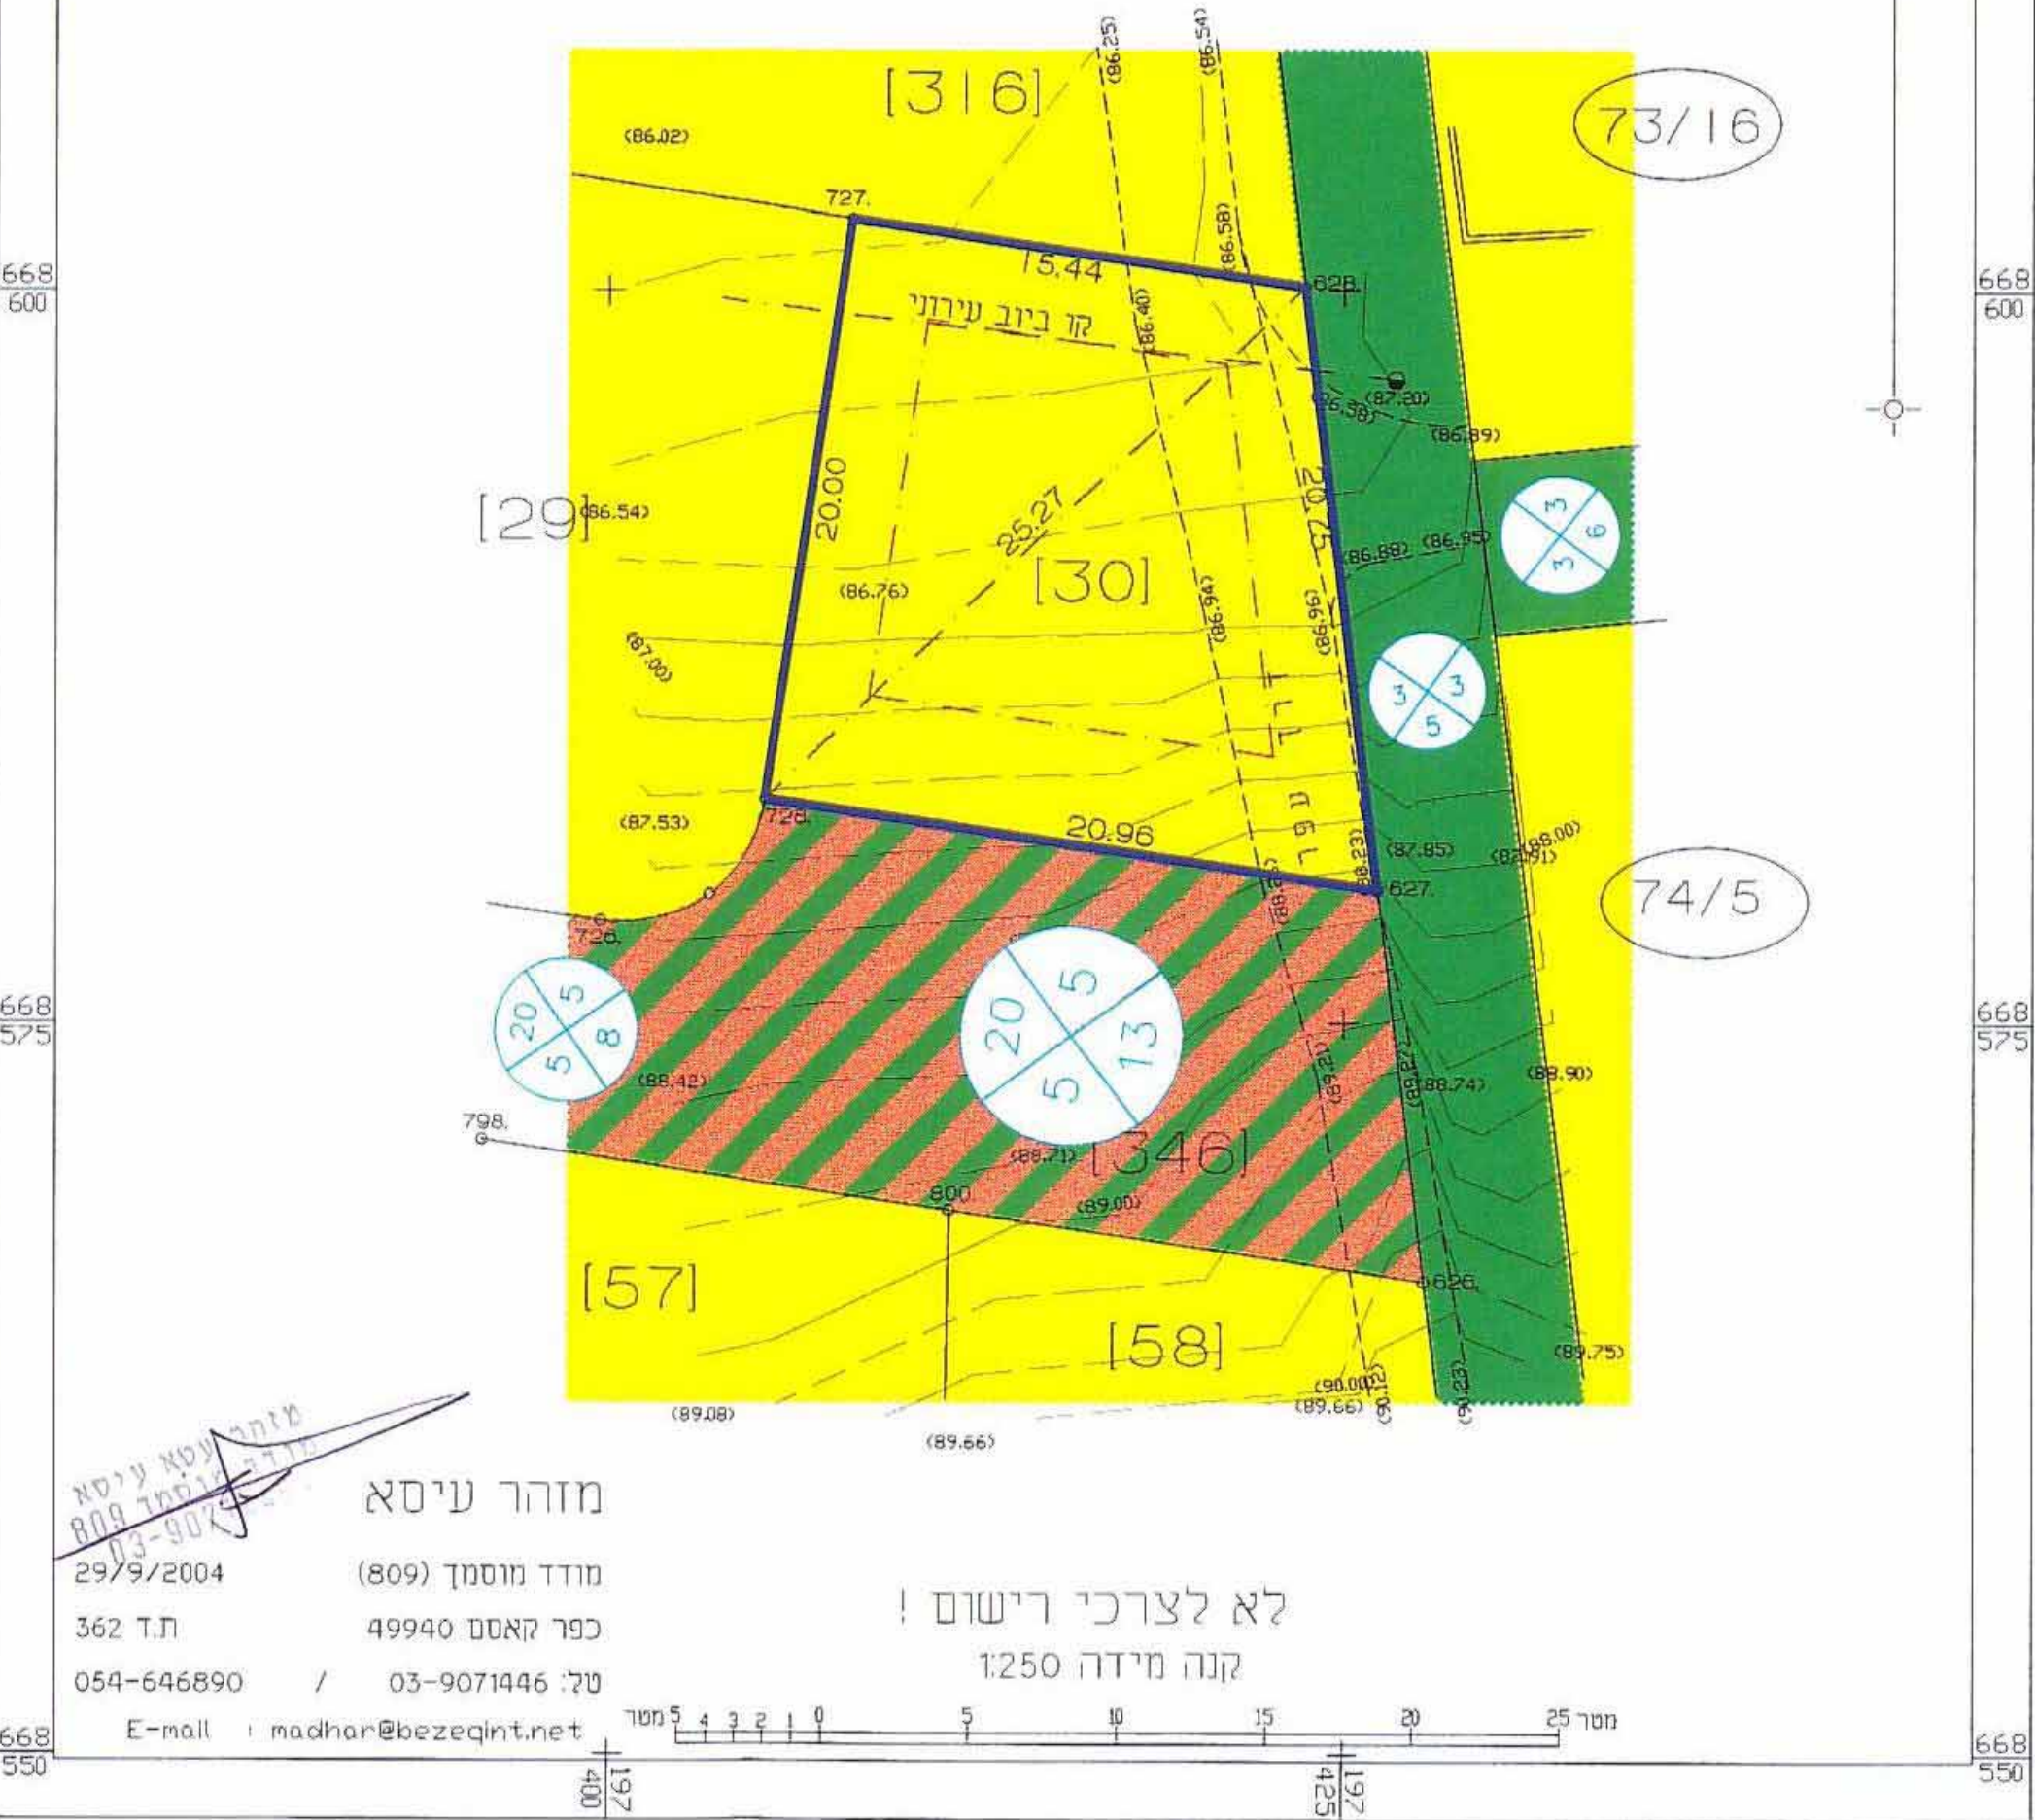

מזהר עיסא

מודד מוסמך (809)

29/9/2004

כפר קאסם 49940

ת.ד. 362

טל: 03-9071446 / 054-646890

E-mail: madhar@bezeqint.net

לא לצרכי רישום!


קנה מידה 1:250

מצב מאושר 1:250

מפה טופוגרפית

מ.ע. / M2072004

ק.נ.מ. 1:250

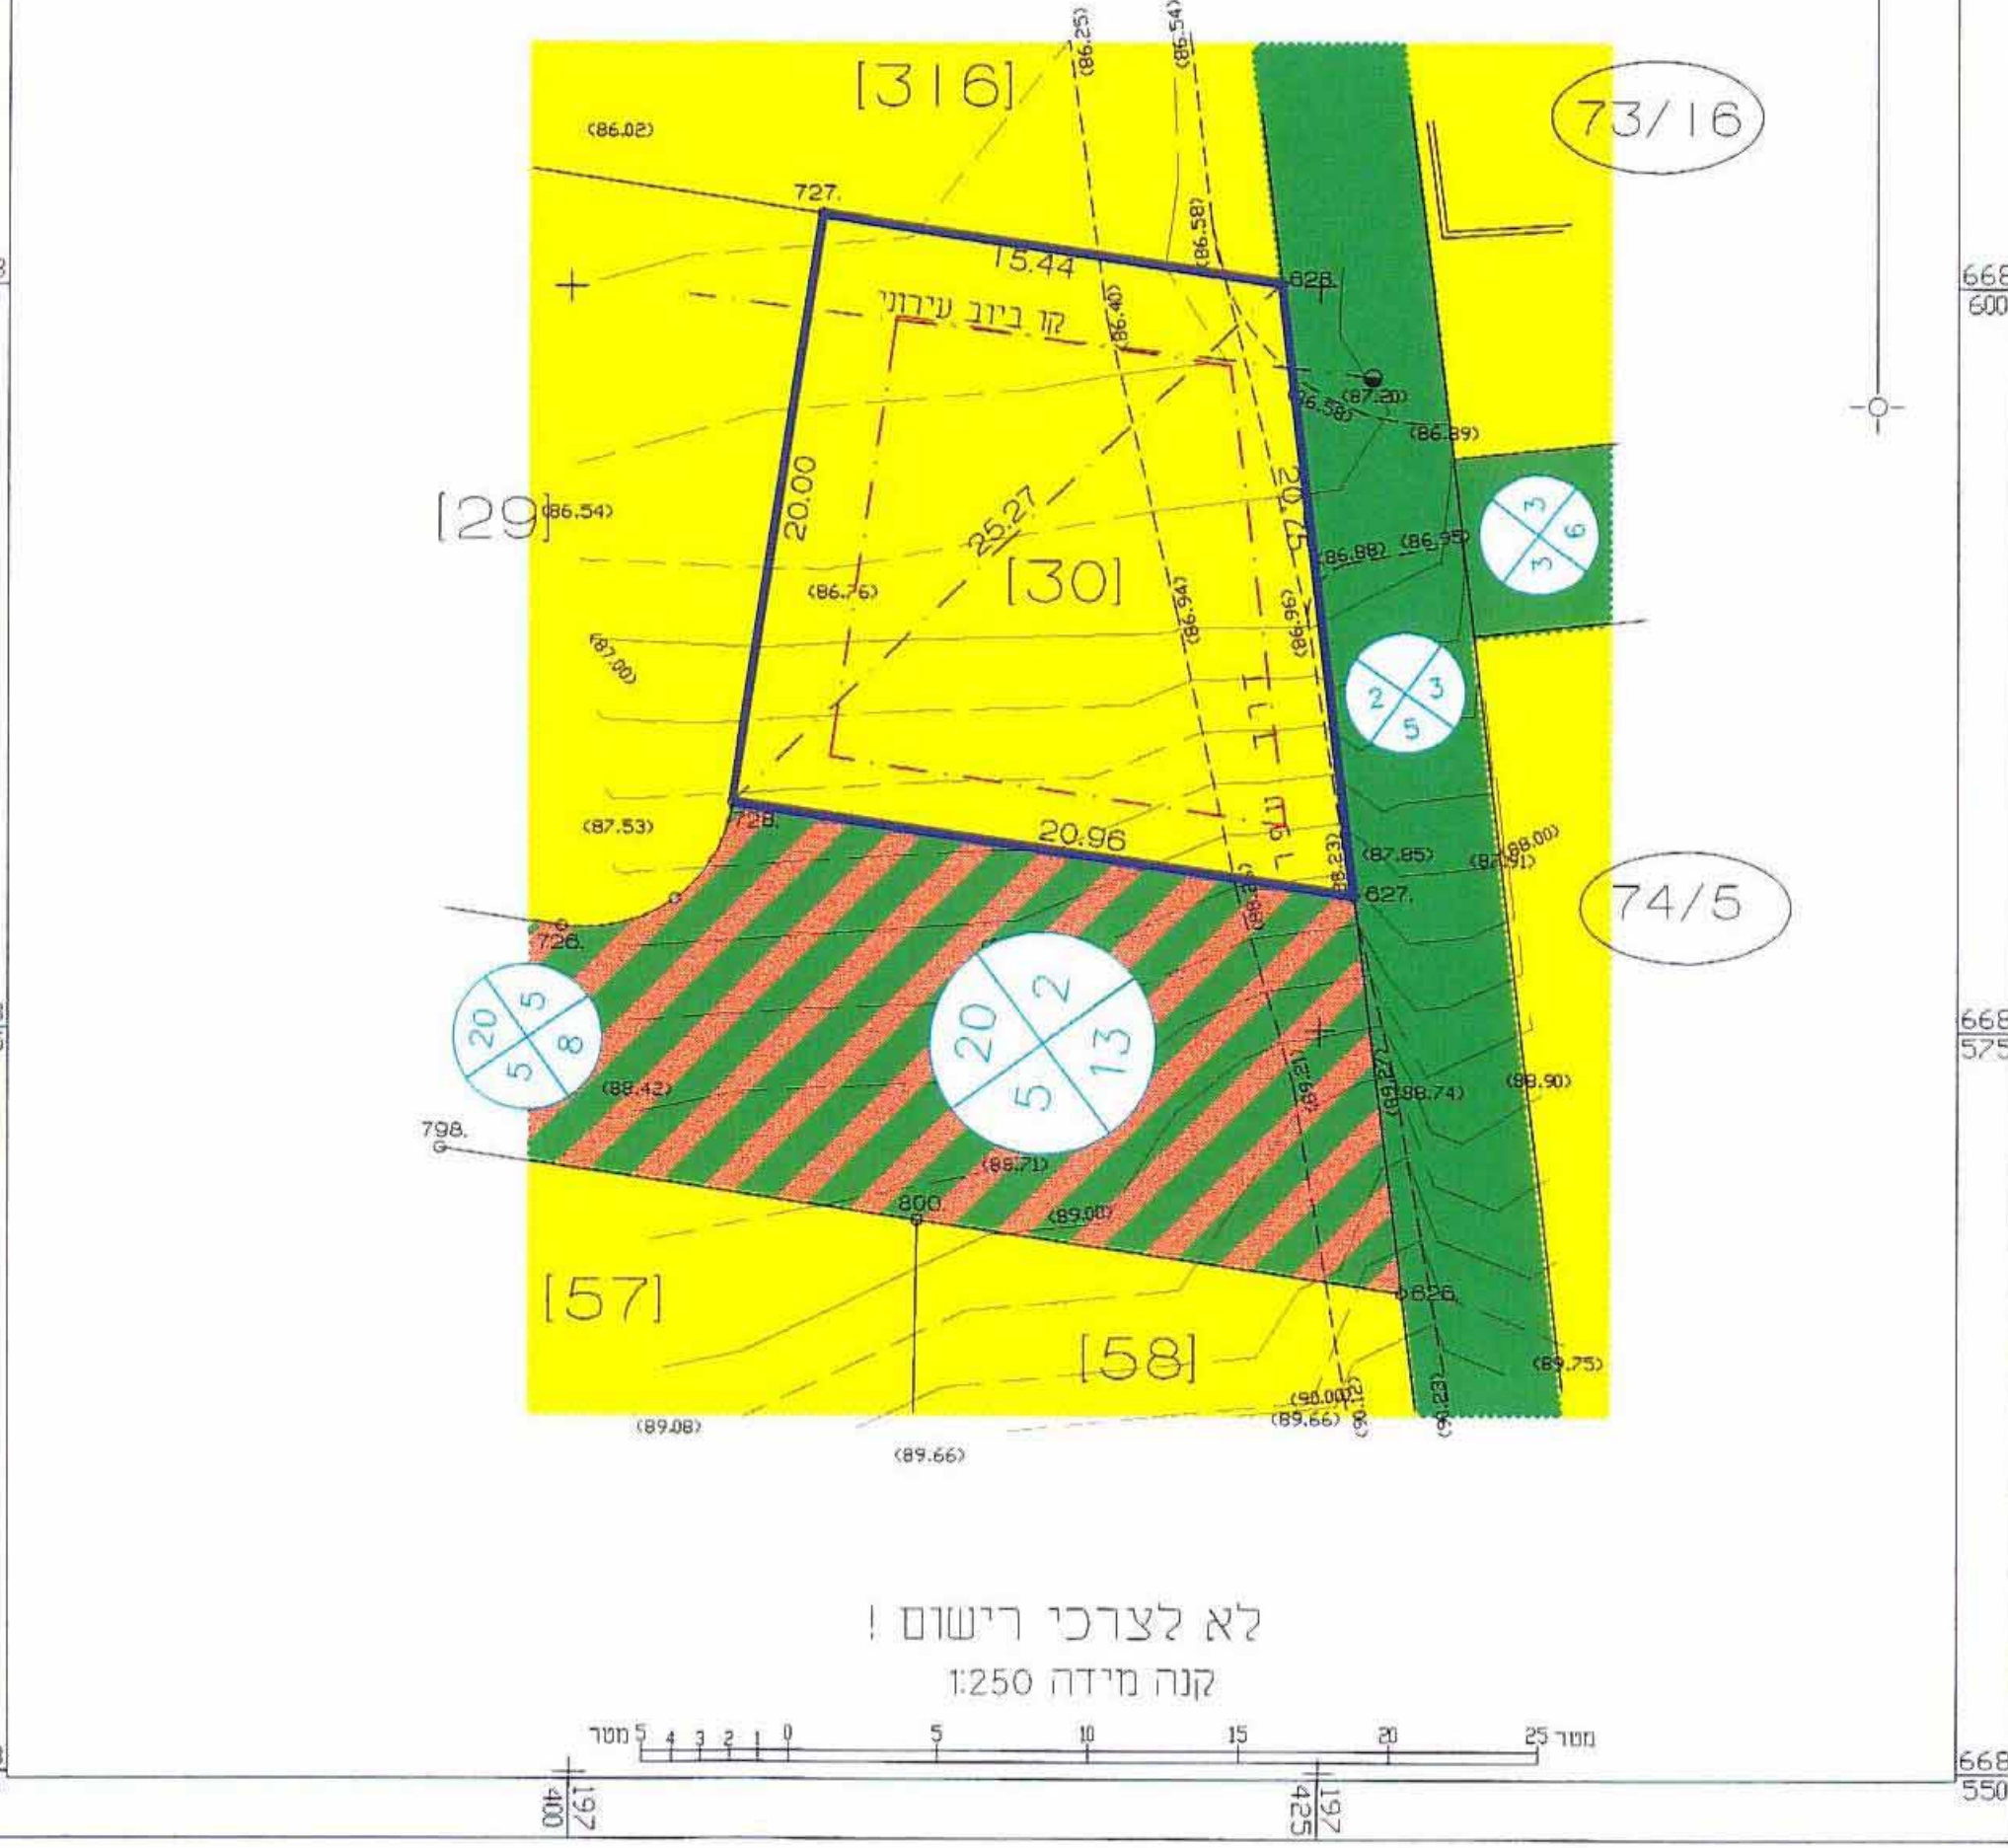

לא לצרכי רישום!

קנה מידה 1:250

מצב מוצע 1:250