

מרחב תכנון מקומי "יהוד"

תכנית מפורטת מס' יד/מק/6173

שינוי לתכנית מפורטת מס'

יד/865 + יד/865'א' + יד/10004/2


מחוז : מ
מקום : י
גוש : 6711
חלקה : 186
היוזם : מימון אילנה ת. 57664856
נורדאו 13, יהוד
טל. 050-800813
המתכנן : אדריכל דרורי אהרון ת.ד. 55059331
רח' סעדיה חתוכה 10, יהוד
טל. 03-5362545 פקס. 03-5363774






שטח התכנון : 1.361 מ"ר

מקרא : 27-06-2005

- גבול התכנית
- מגורים א'
- מגורים ג'
- דרך קיימת
- קו בנין

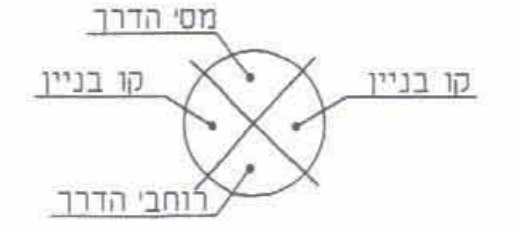

חתימת המתכנן : 28.03.05
חתימת יוזם התכנית :
חתימת בעל הקרקע :
חתימות נוספות : תאריך: תאריך: תאריך:

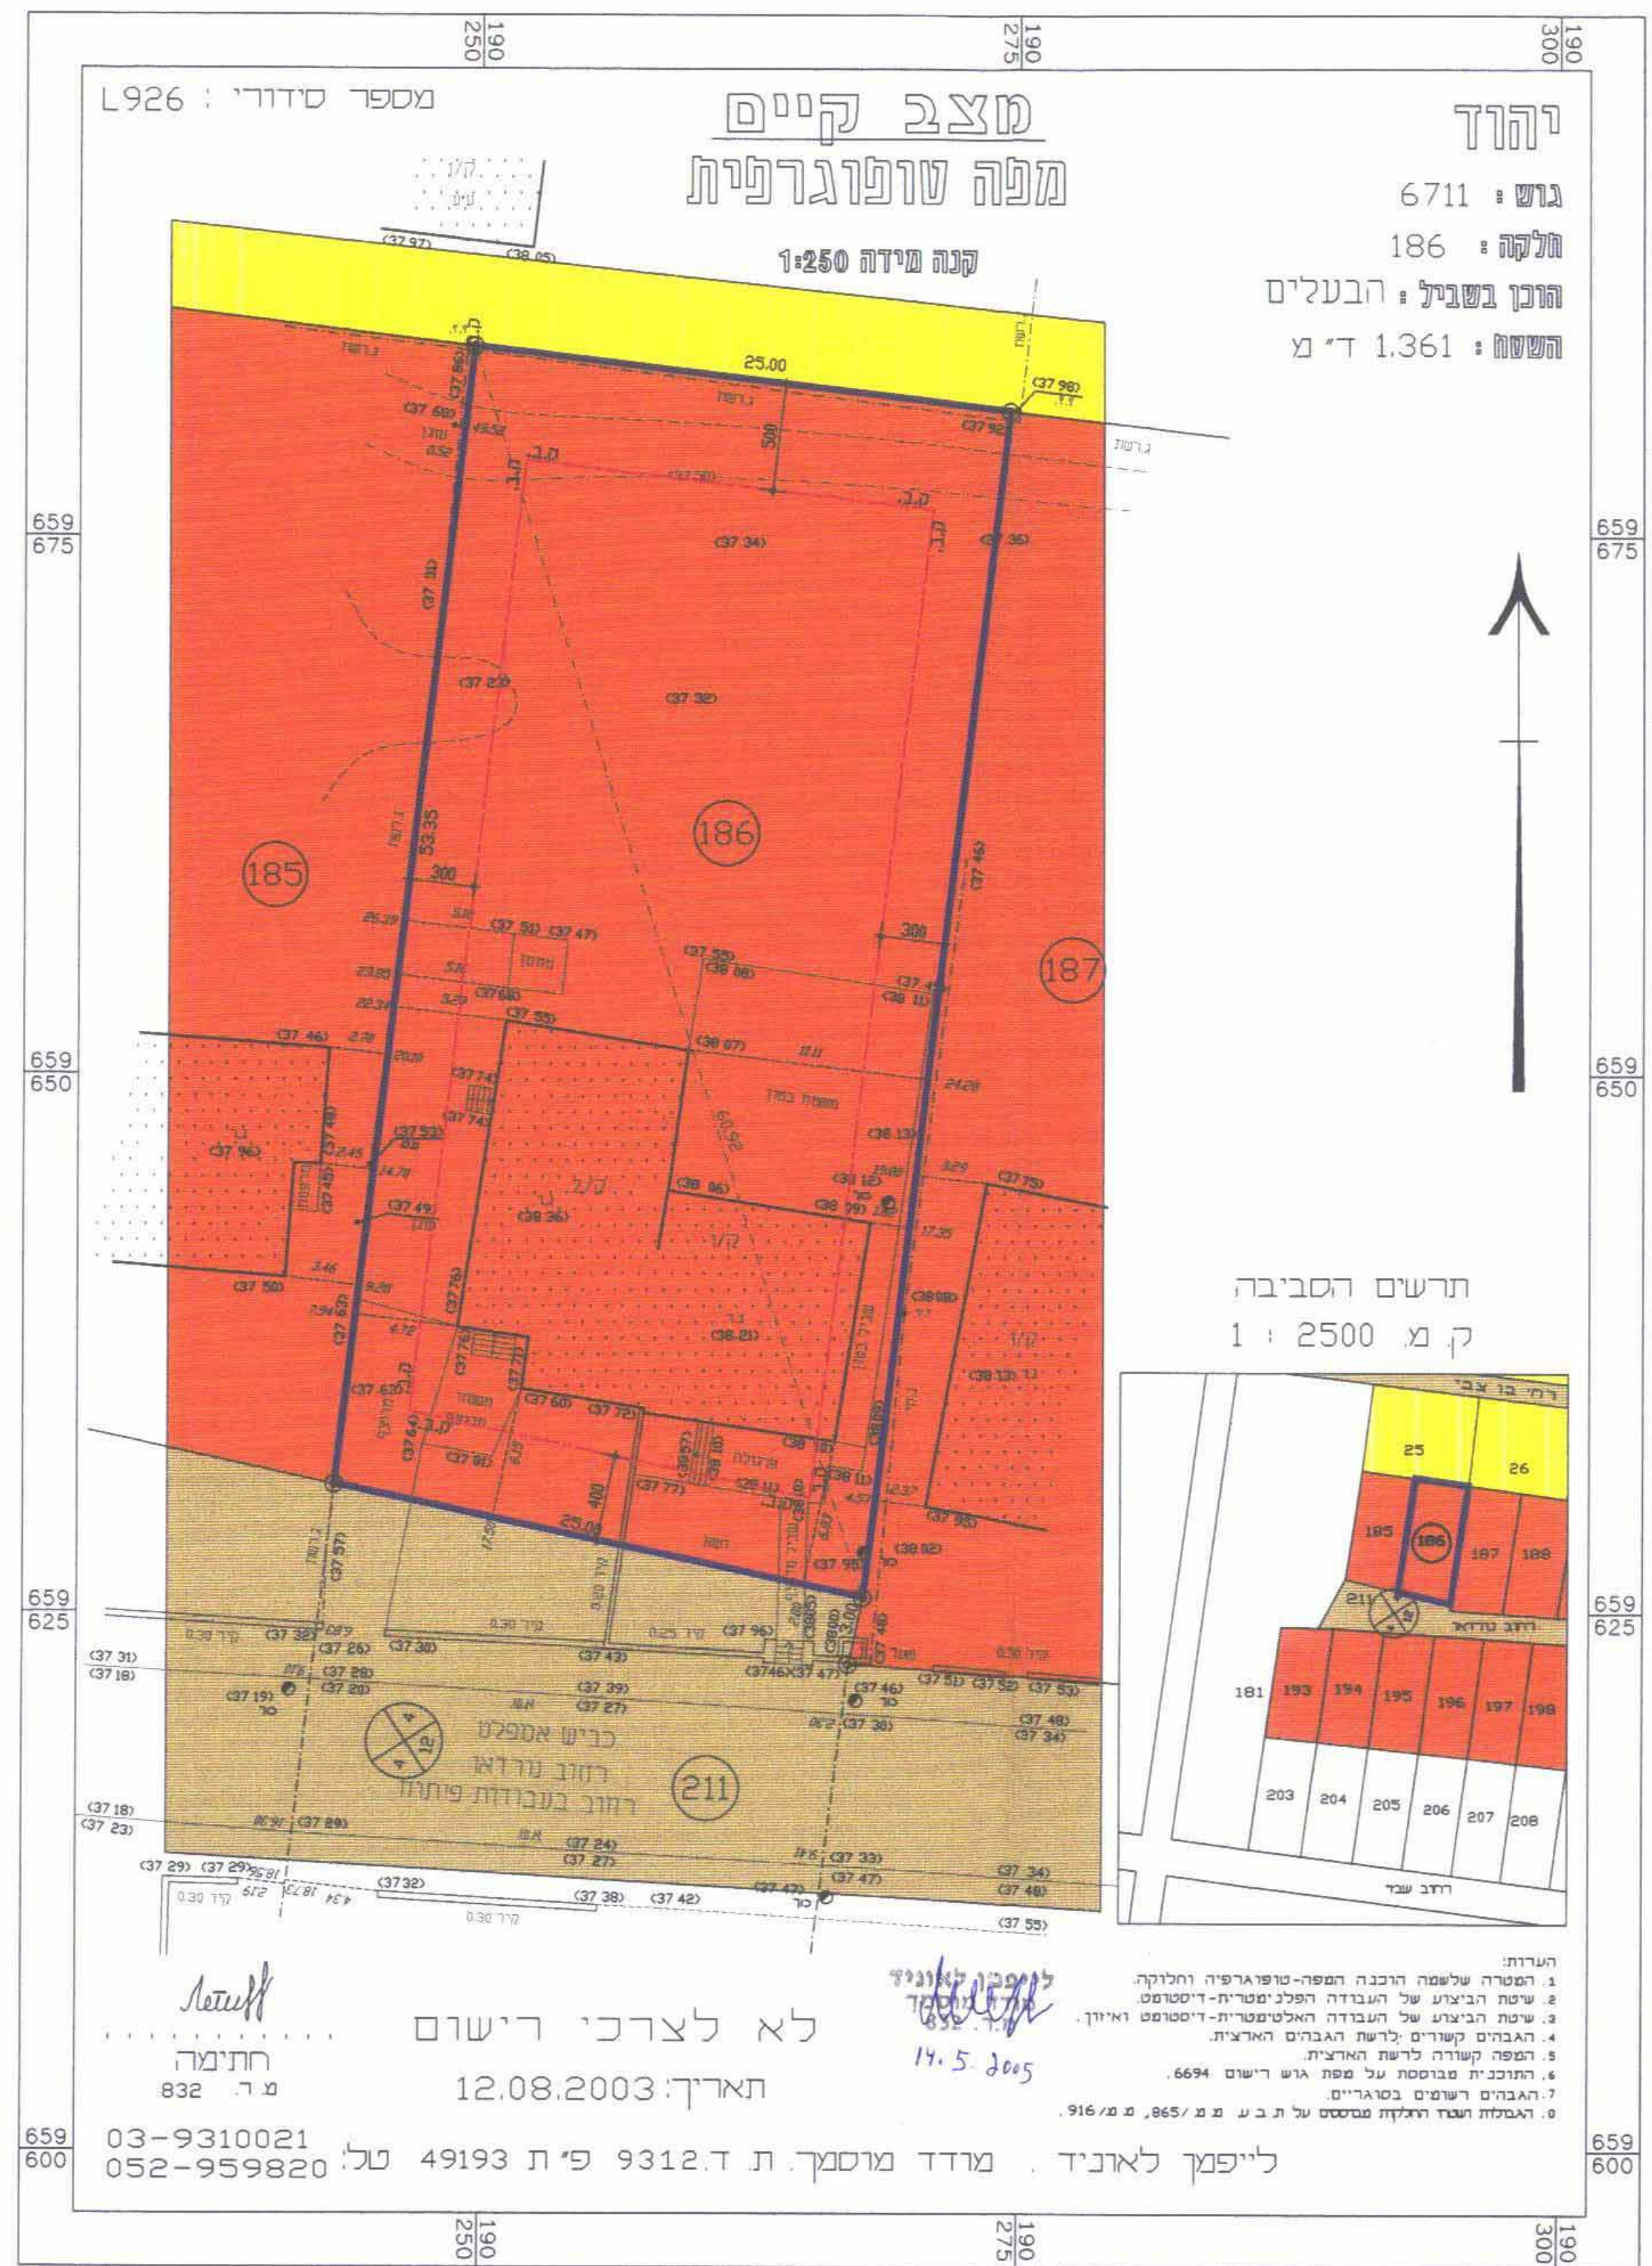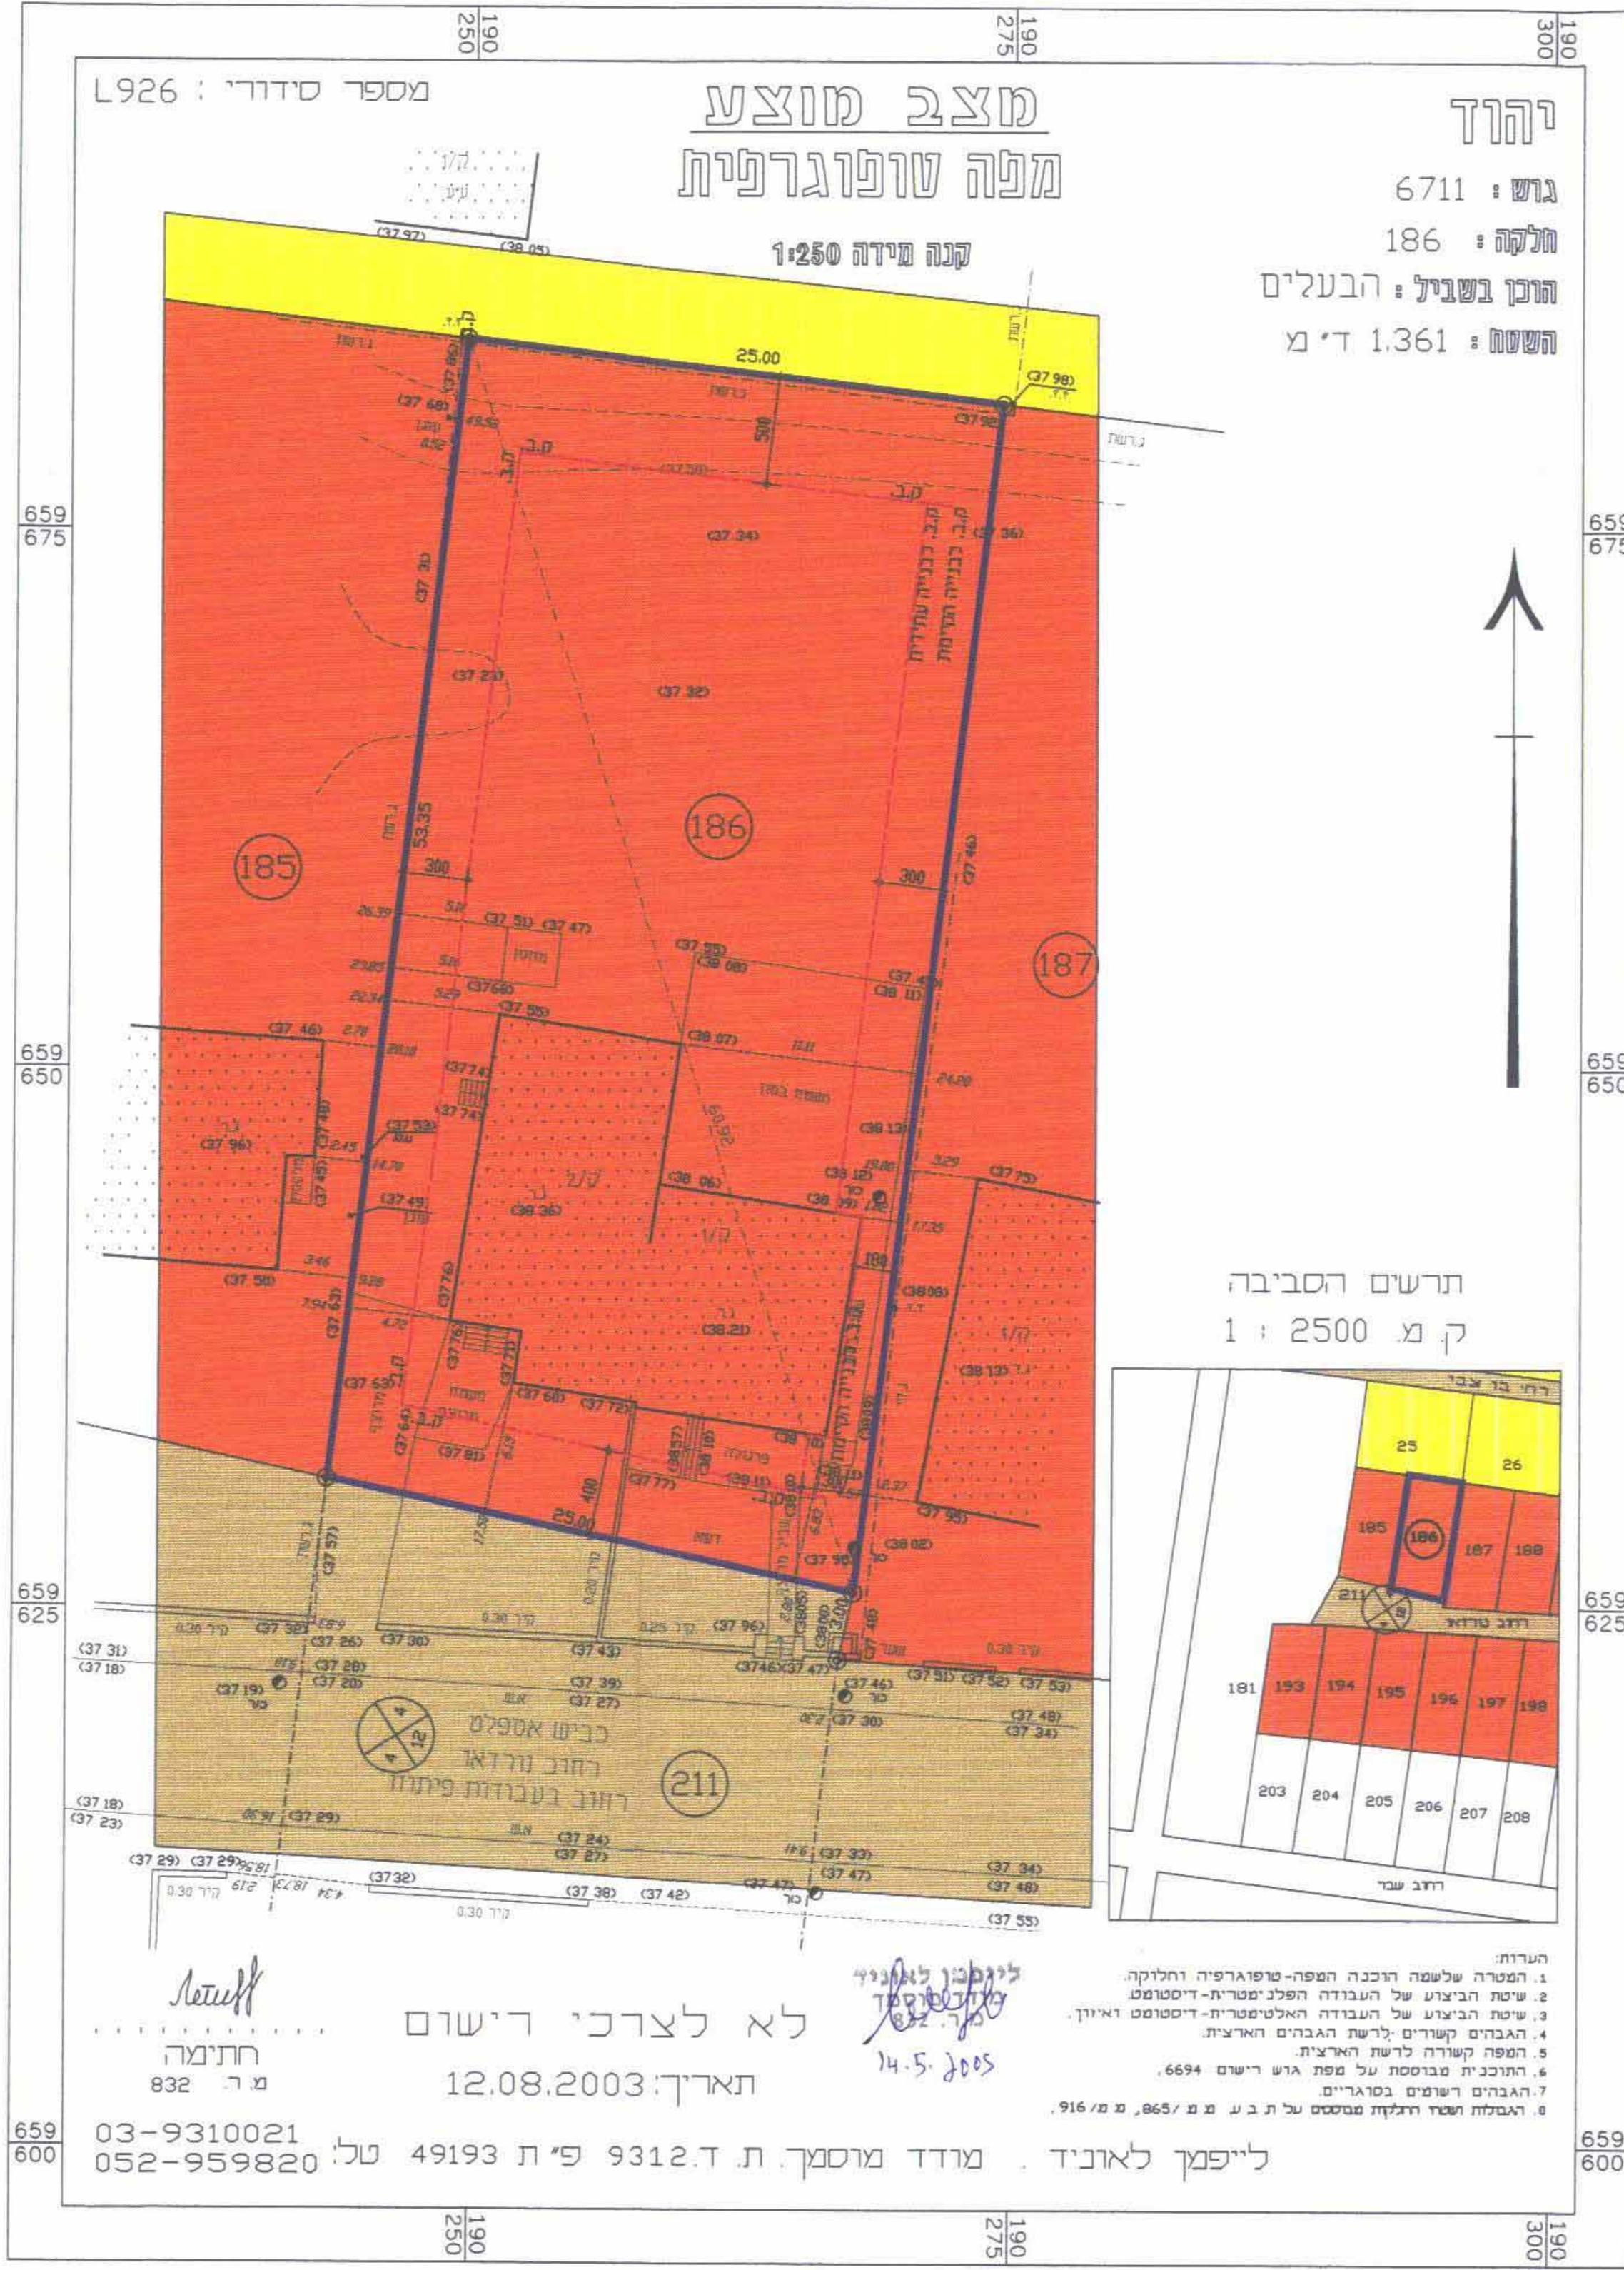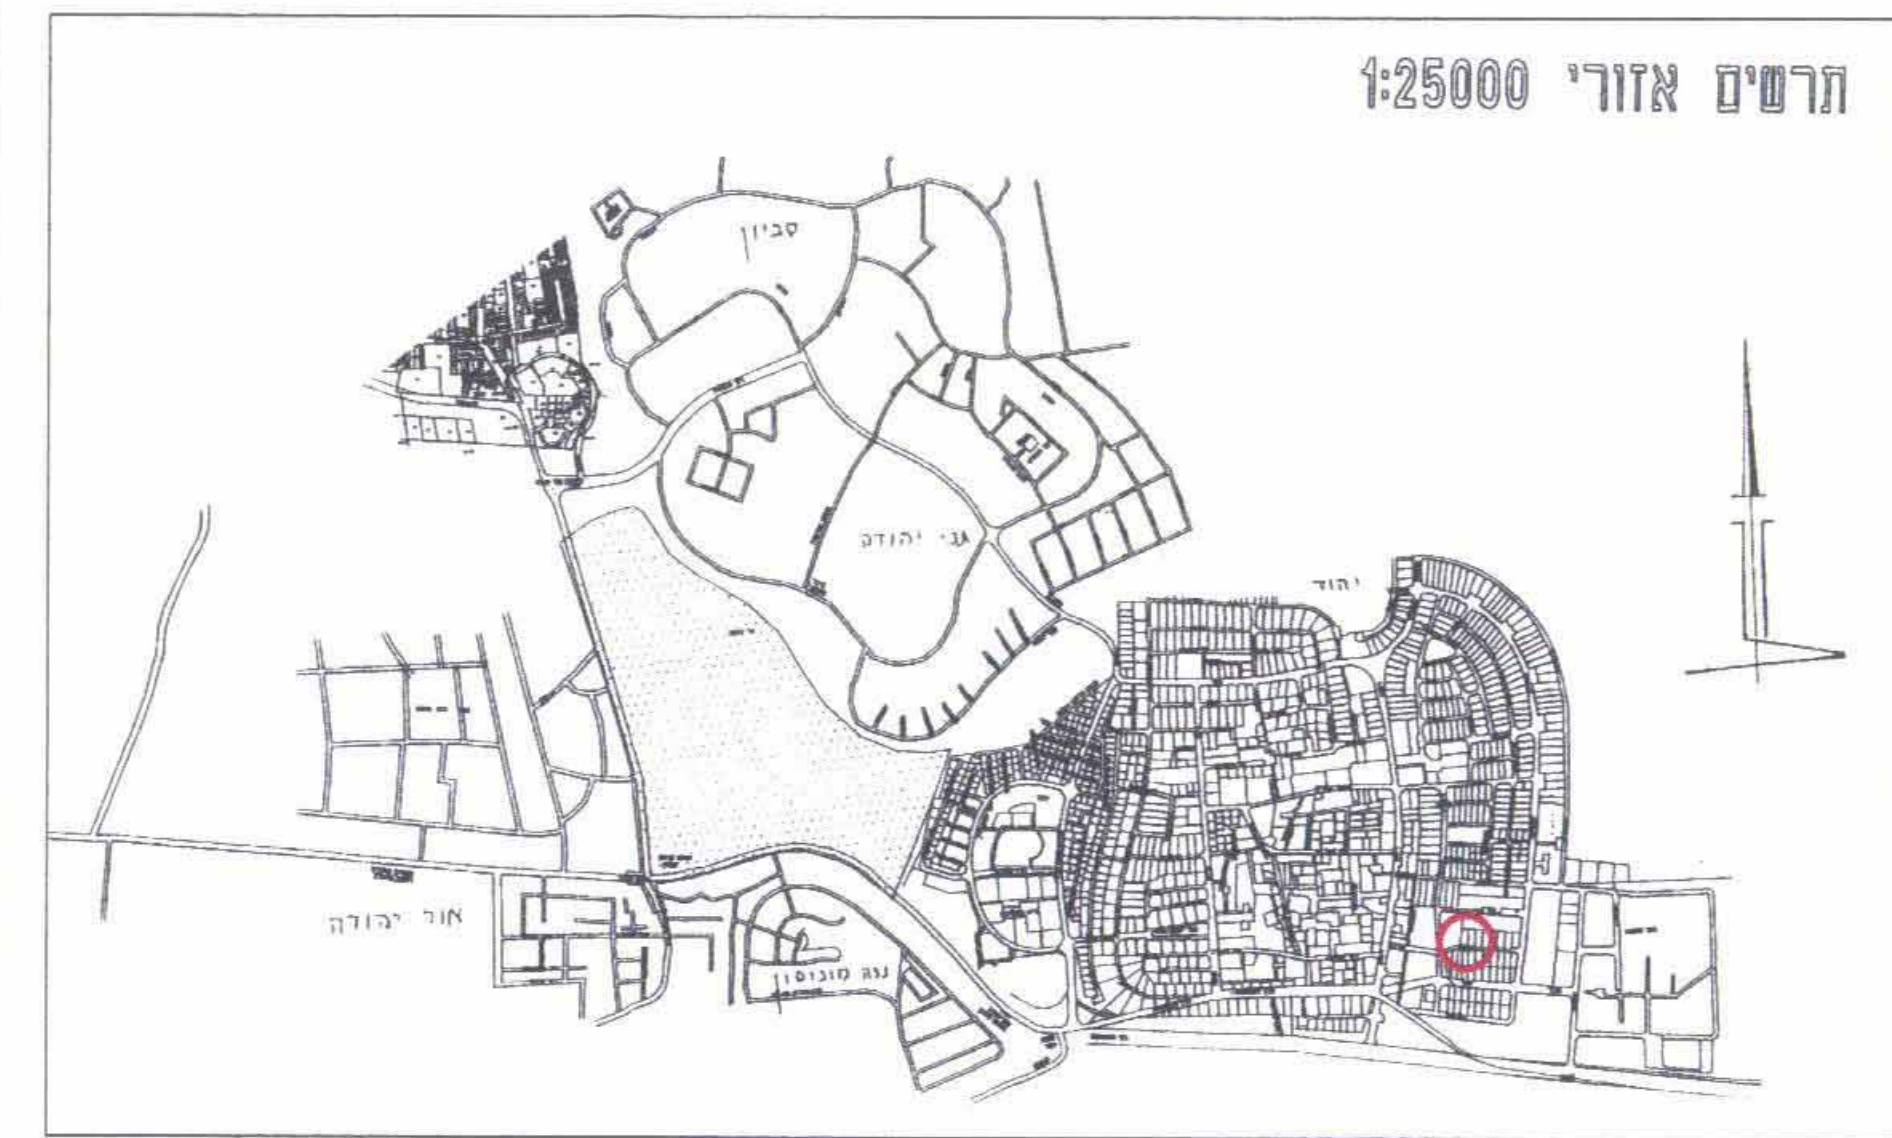

החוכרים של הנכס

שם ושם משפחה	ת.ז.	תאריך	חתימה
פואזנר דינה	009255803	17.4.05	פואזנר דינה
פואזנר מרדכי	009265747	17.4.05	פואזנר מרדכי
נגר שרה	041558848	17.4.05	נגר שרה
נגר יוסף	042596660	17.4.05	נגר יוסף