

ועדה מקומית רחובות
אישור תכנית מס' 1034/ת.ר.א.
הועדה המקומית החליטה לאשר את התכנית
בשינוי מס' 1034/ת.ר.א. ביום 27/3/2005
מקדמי חתימה
ח"ר חגית

מחוז המרכז
מרחב תכנון מקומי רחובות
תכנית שינוי מתאר מס' רח/מק/ 27/א/2000
שינוי לתכנית מתאר רח 2000/א

מחוז :
נפה :
גוש :
חלקה :
שטח התכנית :
בעל הקרקע :
יזום התכנית :
עורך התכנית :
קנ"מ :
מקרא :


שטח לבניני
ציבור
מגורים א'
דרך קיימת
מאושרת
דרך מוצעת
דרך לשמוש
מעורב
שטח ציבורי
פתוח
גבול תכנית
מגורים א'
דרך קיימת
מאושרת
דרך מוצעת
דרך לשמוש
מעורב
שטח ציבורי
פתוח

טבלת שטחים מצב קיים/מוצע


חלקה	מגורים א	דרך	סה"כ
138	942.23 מ"ר	19.77 מ"ר	962 מ"ר



דוד אמגדי
אדריכל המבחן
1.2-04-2005

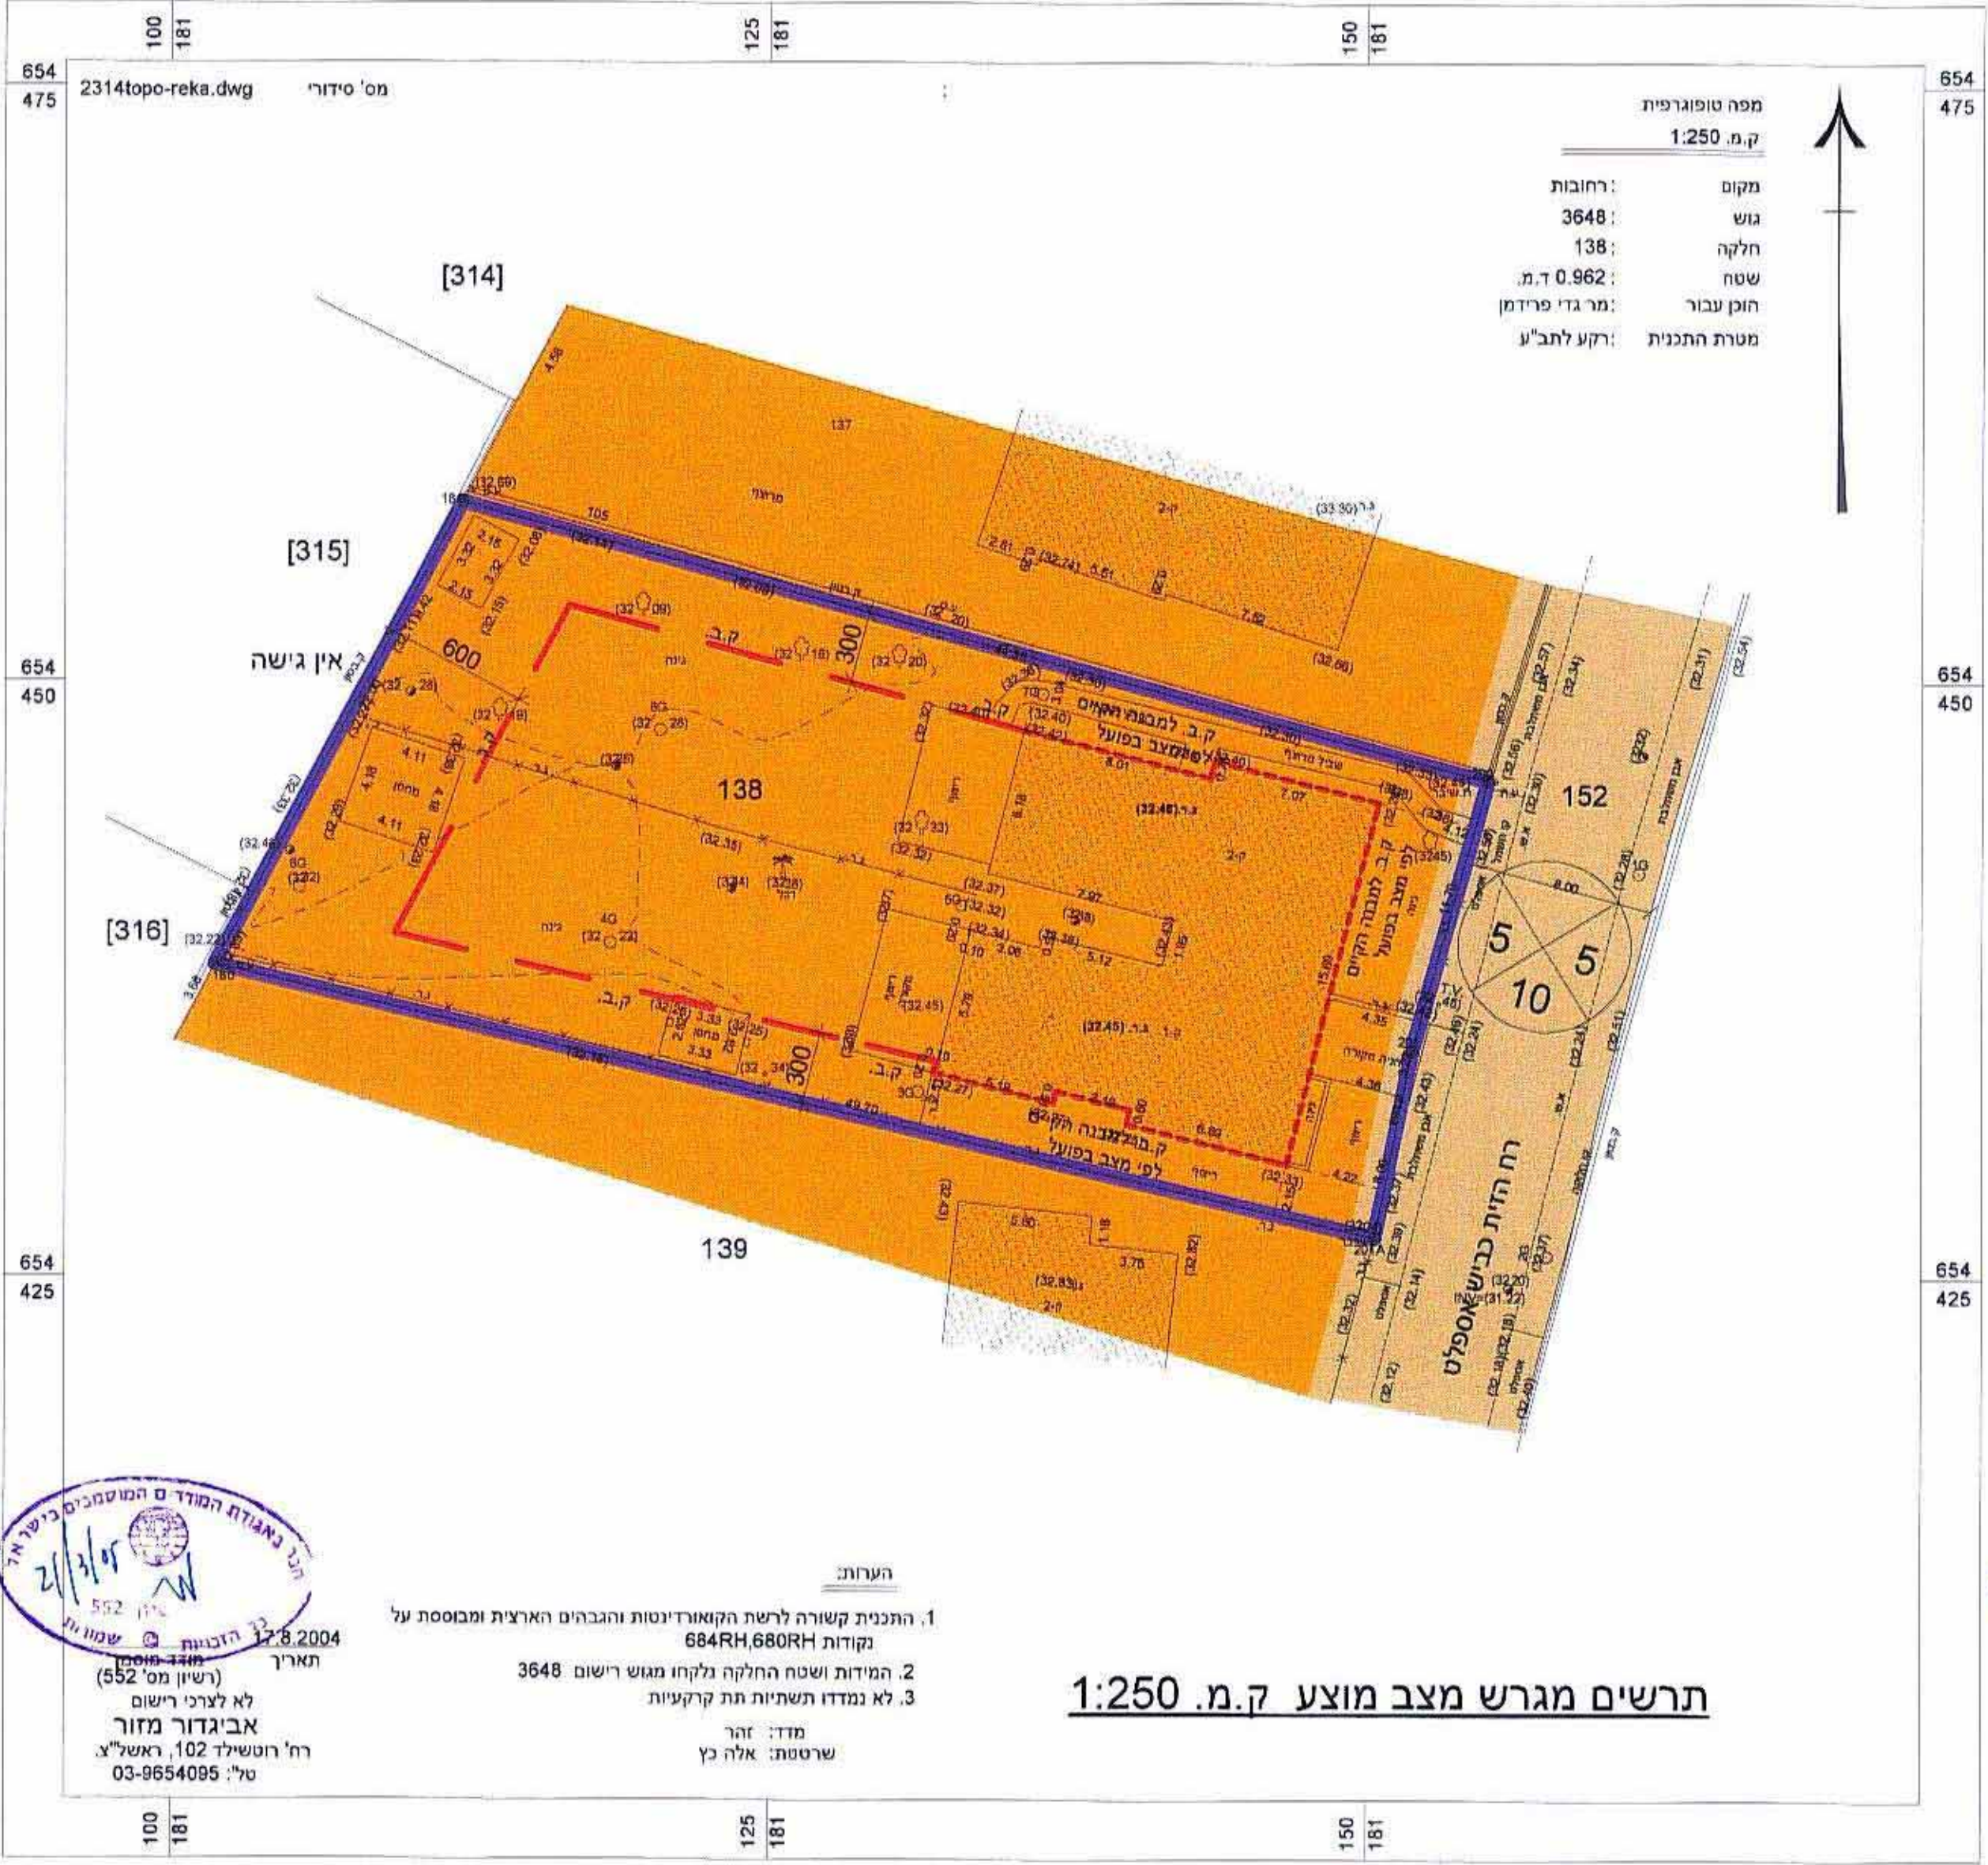

ת.ר. 27/א/2000
מס' 1034/ת.ר.א.
מס' 1034/ת.ר.א.
מס' 1034/ת.ר.א.

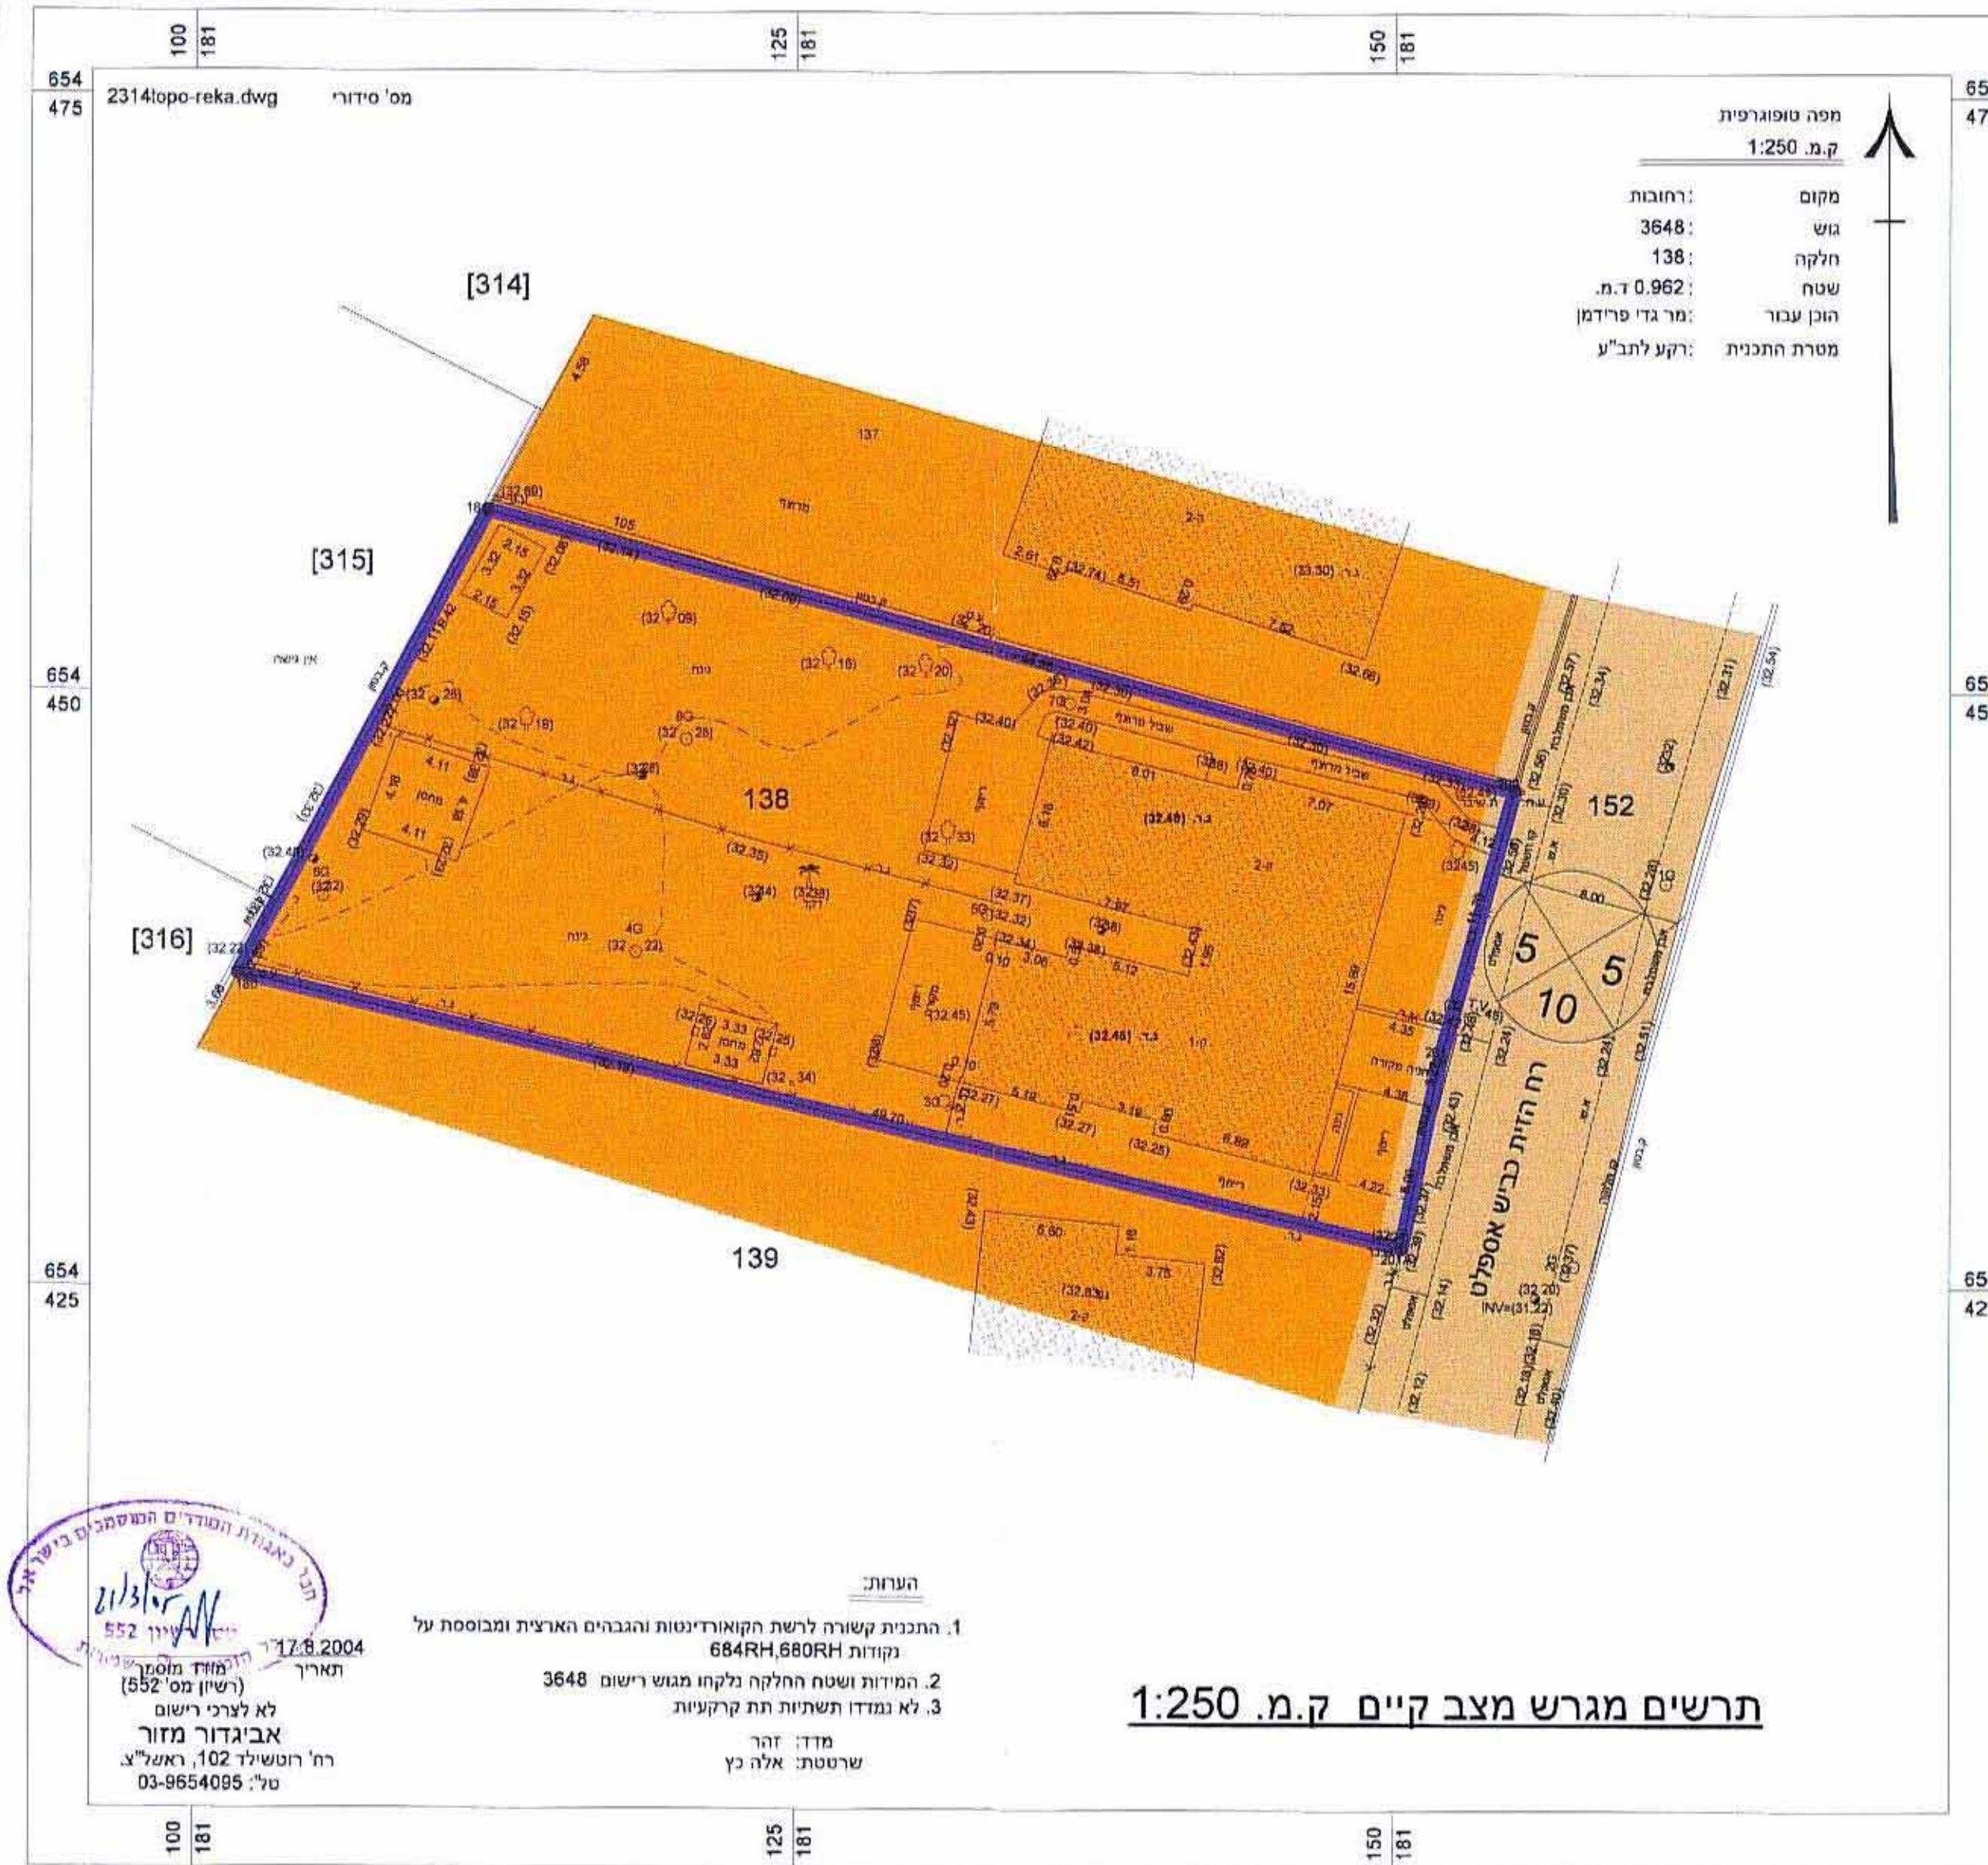

ת.ר. 27/א/2000
מס' 1034/ת.ר.א.
מס' 1034/ת.ר.א.
מס' 1034/ת.ר.א.