


# מצב מוצע

קני"מ 1 : 250

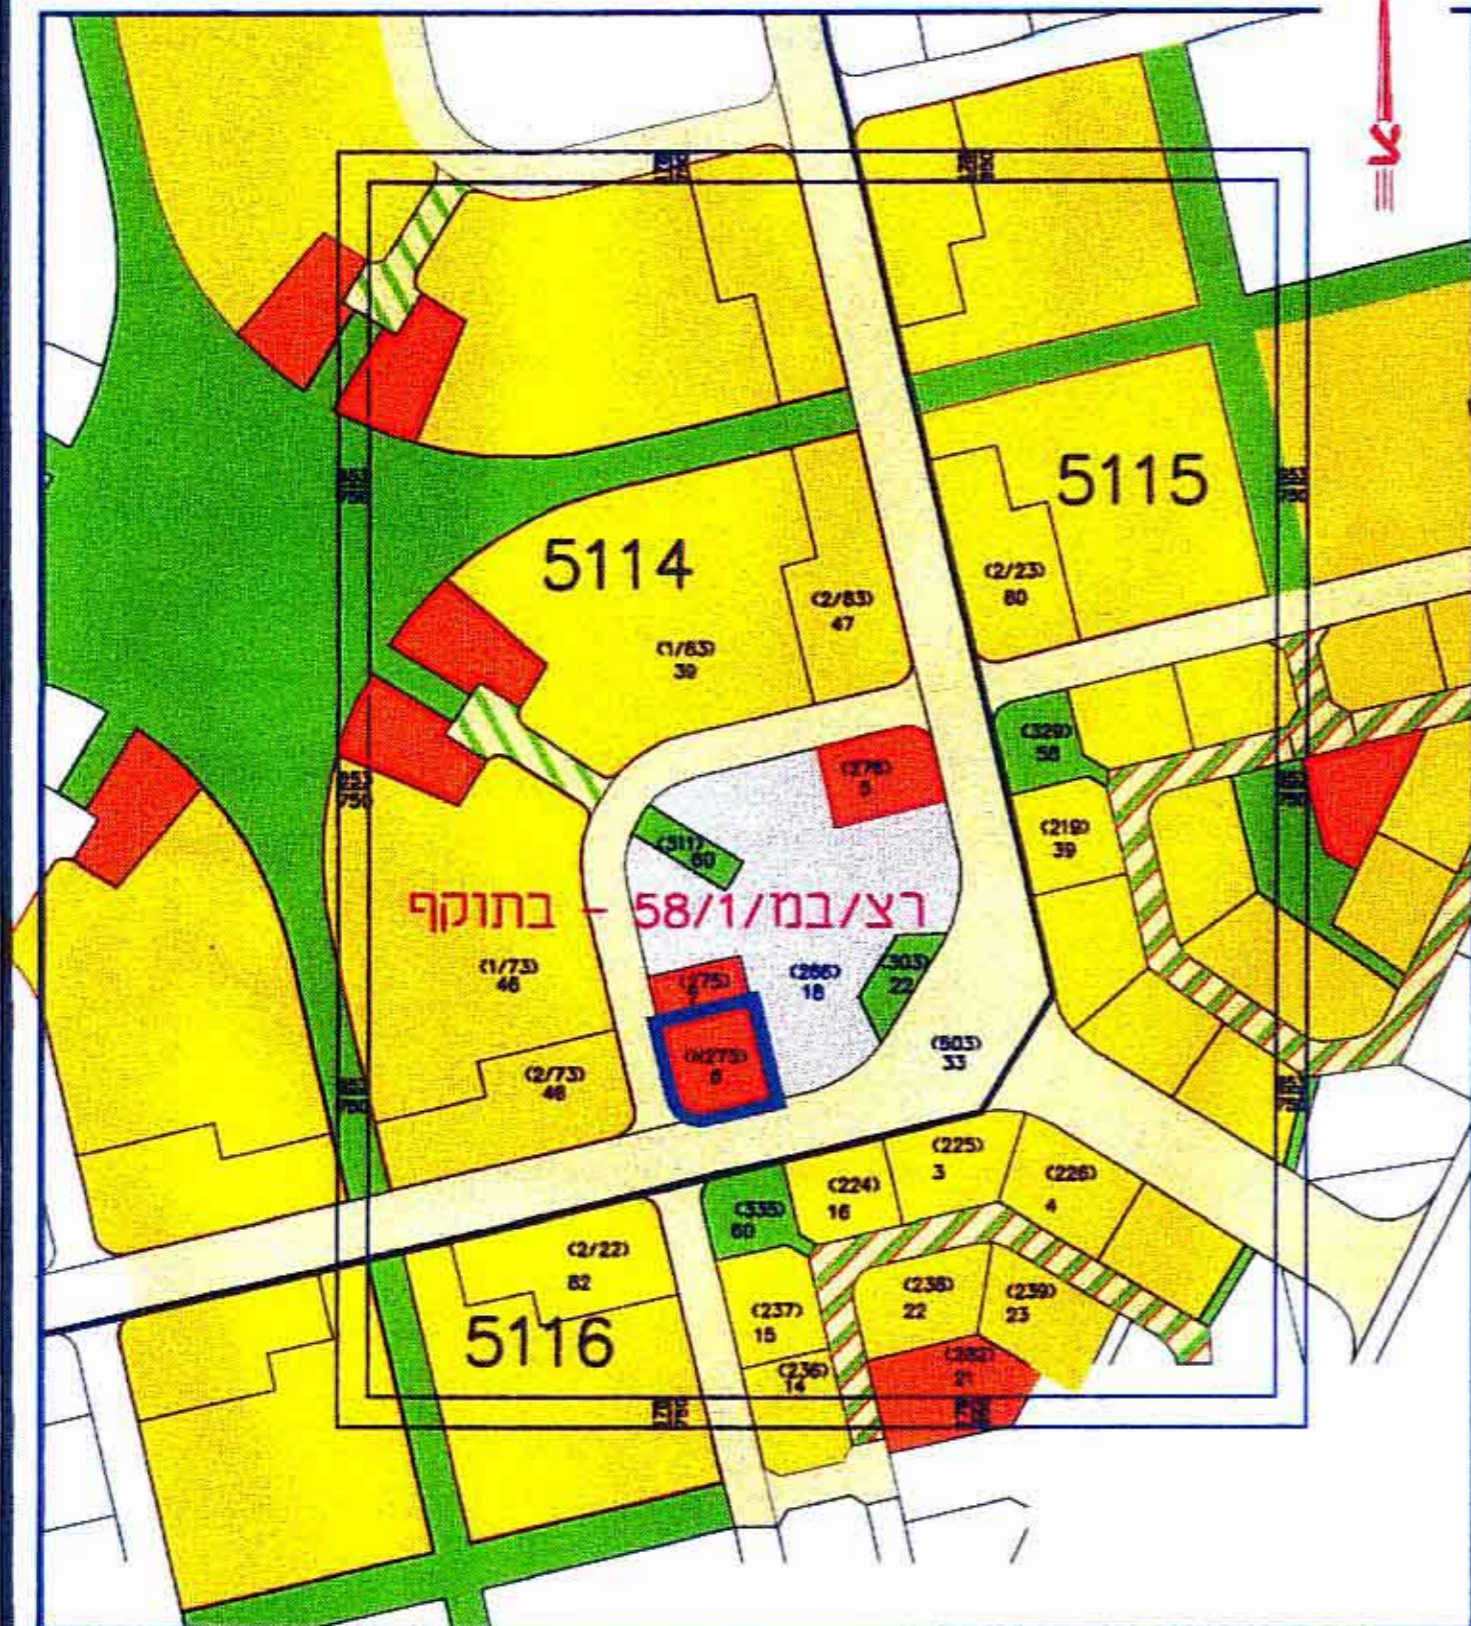

# נספח התמצאות

לתוכנית רצ/מק/1/58/19

- סחוד..... הסוכד
- נפה..... רחובות
- עיר..... ראשון-לציון
- גוש..... 5114
- מגרש..... 275
- חלקה..... N 275
- בעל הקרקע..... עיריית ראשון לציון
- הרזם..... העודה המקומית לתכנון ובניה ראשון לציון
- הסתכנון..... אגף תכנון במנהל תכנון והנדסה בעיריית ראשון לציון
- שטח החנייה..... 1.002 דונם
- קני"מ..... 1 : 250
- תאריך..... 15.01.04
- עדכון..... 29.04.04

הנדסה מקומית ראשון-לציון  
 אישור תוכנית חיתוך  
 תעודת המקומיות והתאמת את התוכנית  
 בתעודת מס' 200544 כיום 17.5.05  
 חתומה על הסוד  
 עיריית ראשון לציון

מקרא	
	שטח פרטי פתוח
	שטח בנייני צבד
	שטח מסורתי
	מס' חלקה 275
	גבול התכנית
	גבול גוש
	דרך קיימת
	דרך משולבת
	אזור מגורים ג'
	אזור מגורים ג' מיוחד

<h2>עיריית ראשון לציון</h2> <p>מנהל תכנון הנדסי                  אגף תכנון עיר ואדריכלות</p>		
<p>טלפון : 03-9682701 פקס : 03-9682770 כחובת : ד'בוט'נסקי 16</p> <p>שרטוט : ש.בוסקילה ביקר : א.ורון מנהל אגף תכנון אדריכל : בן ישראל                  מ.ר. 39521</p> <p>תאריך : 15.1.04 עדכון : 29.04.04</p>		
<p>D:/data_dwg/TABA-2003-NISP19/58/1/KM/RZ.dwg</p>		