


מחוז המרכז
הוועדה המקומית לתכנון ובנייה "הדרים"
תכנית מפורטת הר/מק/36/346
שני תכנית מפורטת הר/מק/346/10/א'
שני הר/מק/346/33/וה/1002


- מחוז: המרכז
- נפה: פ"ח
- המקום: חוד-השרון
- גוש: 6661
- תכנית: 73
- יזמי התכנית: דב מלני, רח' מודיעין 2, חוד-השרון
051-304621
- חוכרים: דב מלני, שמעון קטאי, אינר יגודה
סמטת מודיעין 2, חוד-השרון טכ' 051-304621
- בעלי הקרקע: מ.מ.
- עורך התכנית: פרץ עידן, דרך השרון 63, חוד-השרון
טכ' 7405550 מ.ר. 9274
- שטח התכנית: 1041 מ"ר
- ק.מ.מ.: 1:250, 1:2500

חתימת מודד, ברוך ברגמן:
חתימת עורך הבקשה:
חתימת יזמי התכנית:
חתימת החוכרים:
חתימת הוועדה המקומית:

גלגל
הוועדה המקומית לתכנון ובנייה
"הוד השרון"
4.7.05

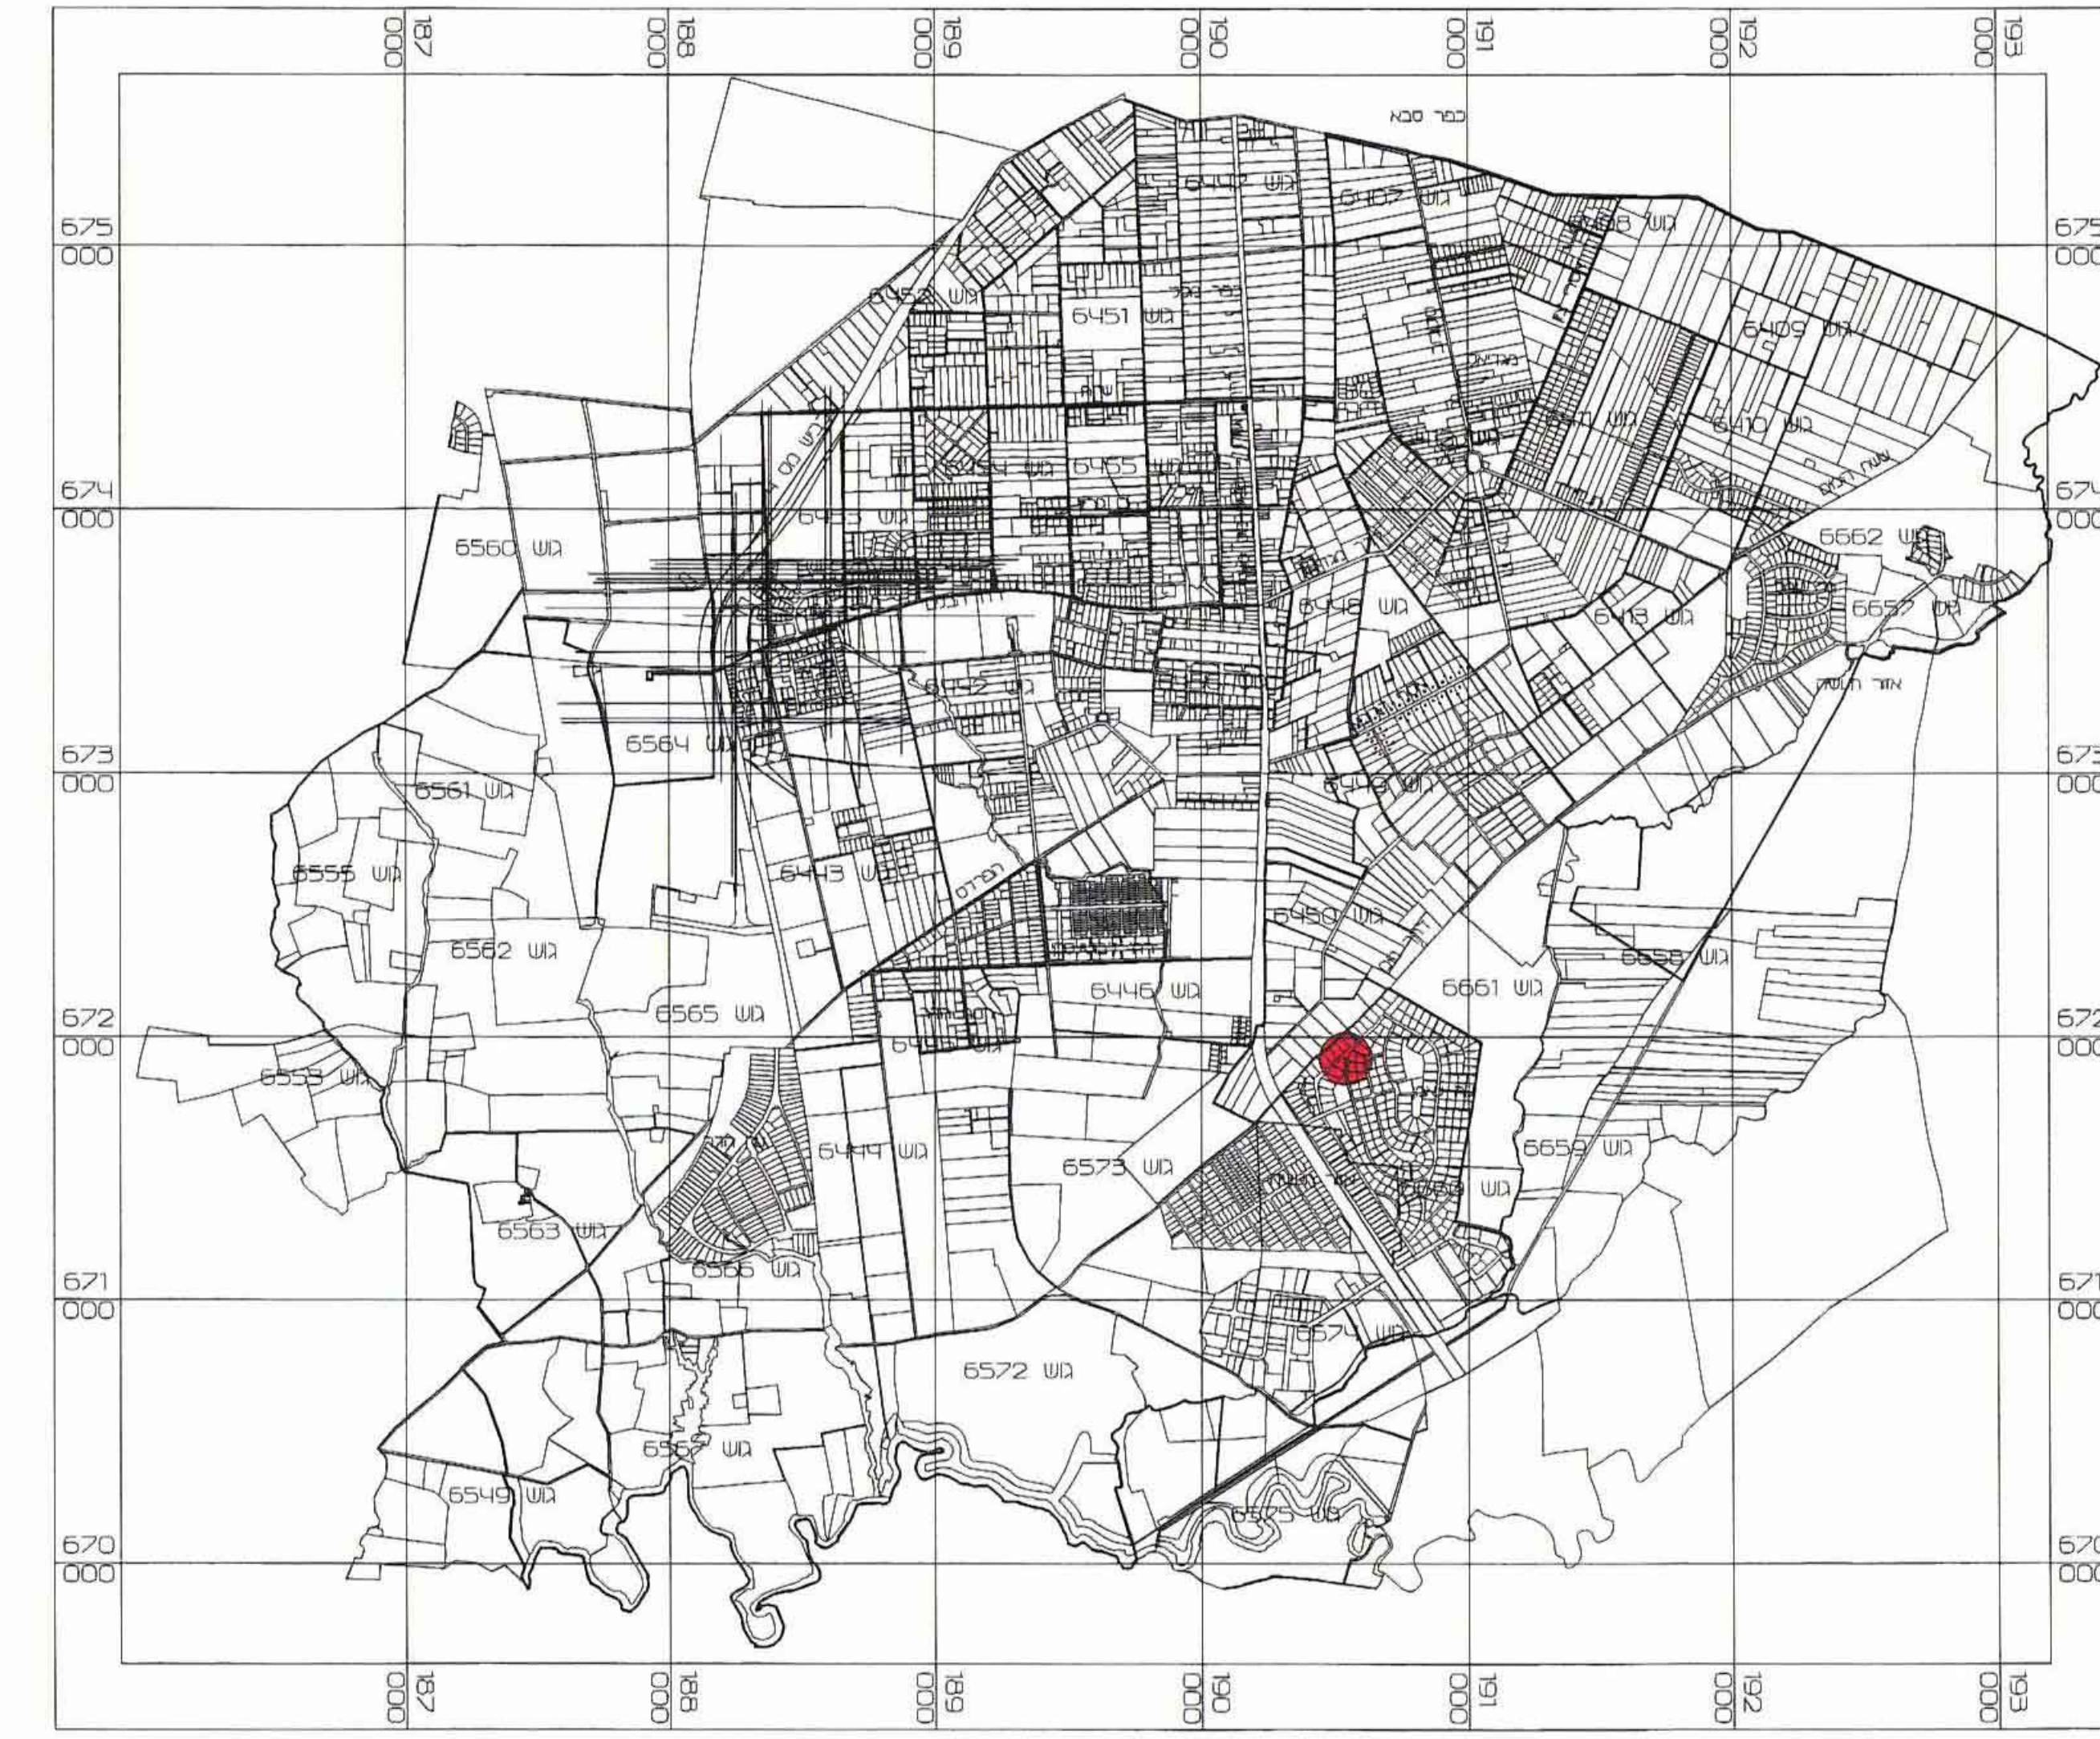


תרשים הממצאות ככלית של חוד-השרון

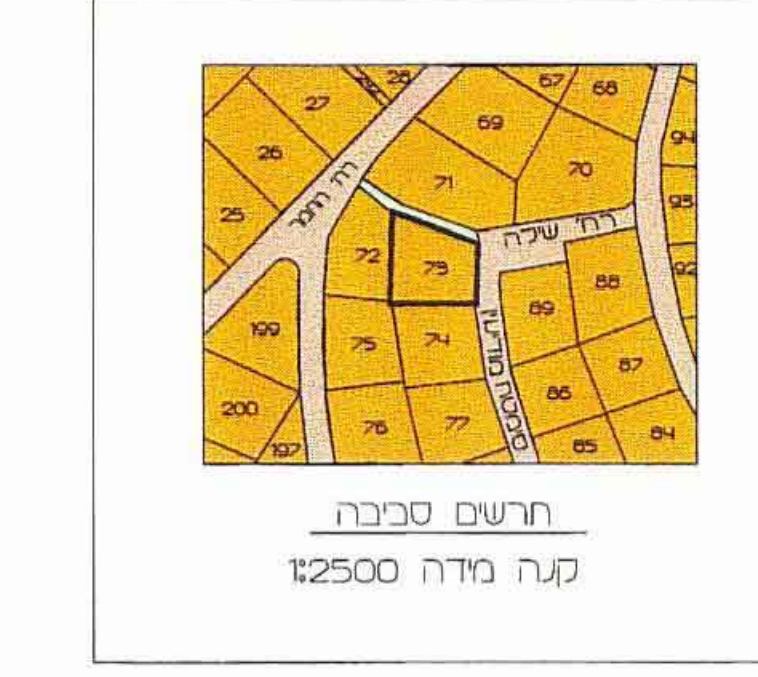

- מקרא:
- גבול התכנית
 - אזור מגורים א'
 - דרך קיימת/מאפשרת
 - קו בנין לבניה חדשה
 - להרסה
 - ש.צ.פ.

מחוז: המרכז
נפה: פתח תקוה
מקום: עוה נאמן
גוש: 6661
תכנית: 73
שטח: 1041

תכנית מצב קיים ק.מ.מ. 1:250

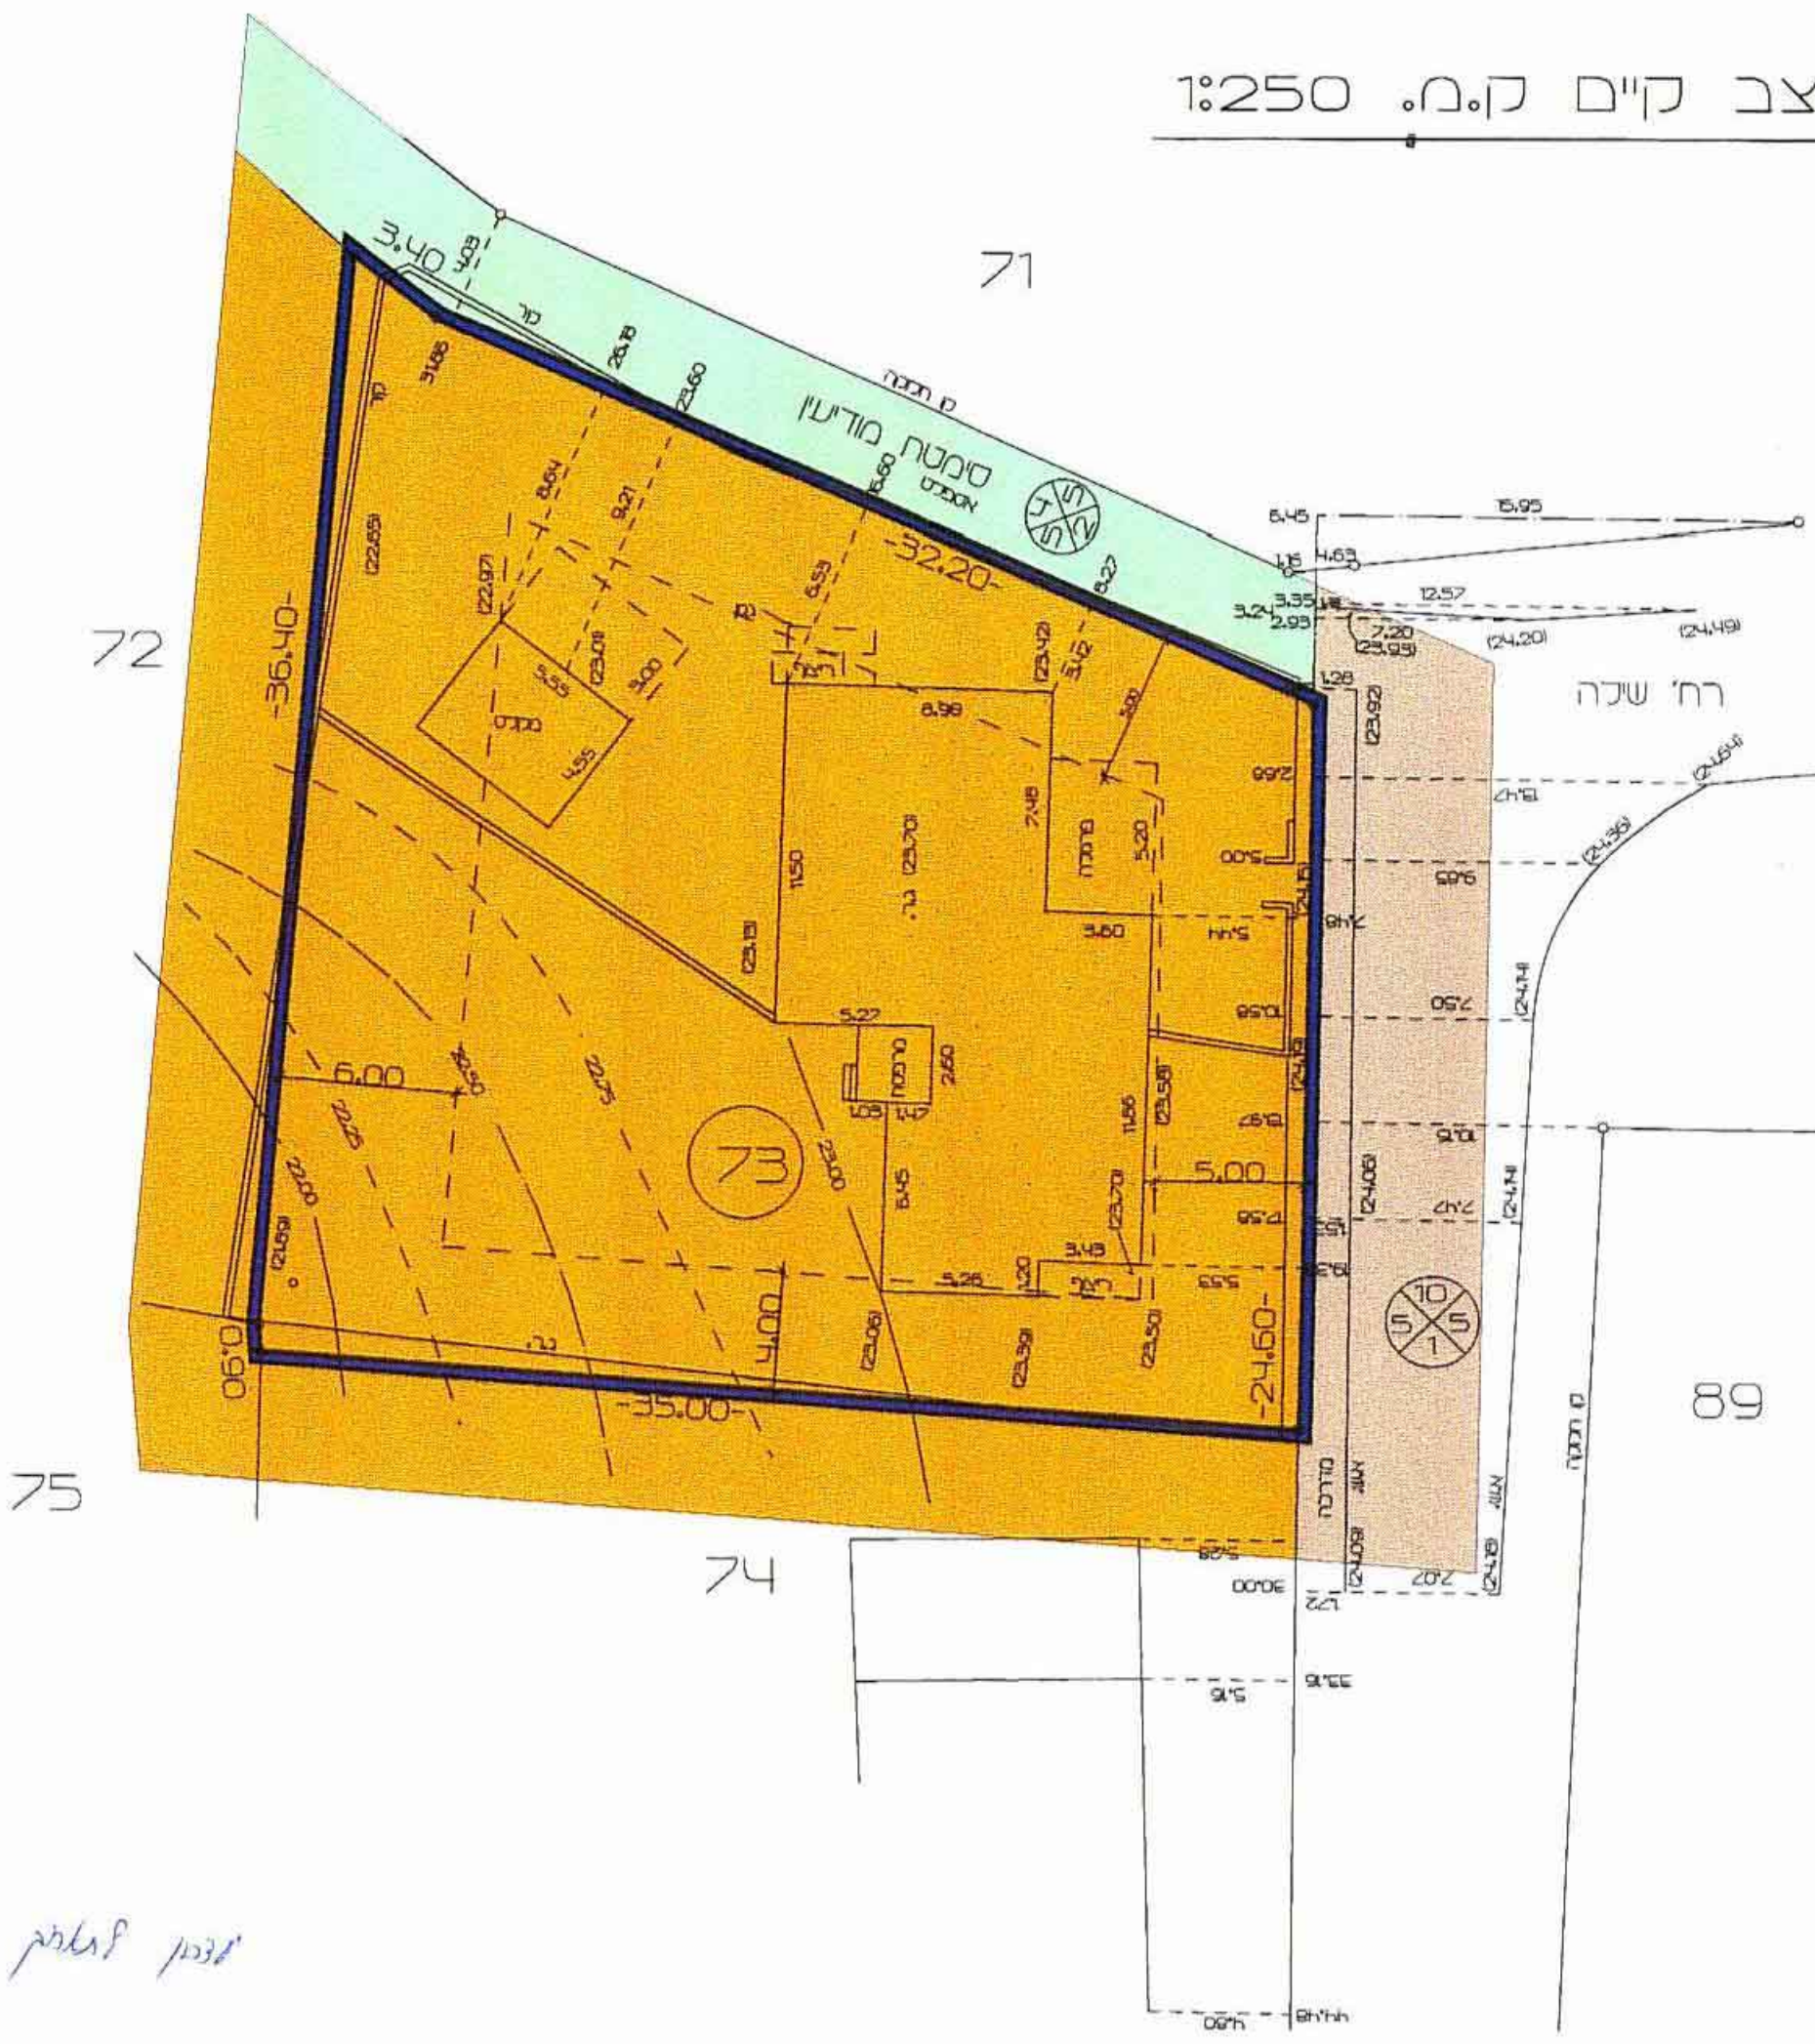


השרה
התכנית קשורה לרשם G.P.S.

ברוך ברגמן מודד מסמך, רח' מכבי 54 רעננה 09-7414243
חתימה: ברוך ברגמן
מס' רשון: 453
תאריך: 28-1-2001

מחוז: המרכז
נפה: פתח תקוה
מקום: עוה נאמן
גוש: 6661
תכנית: 73
שטח: 1041

תכנית מצב מוצע ק.מ.מ. 1:250

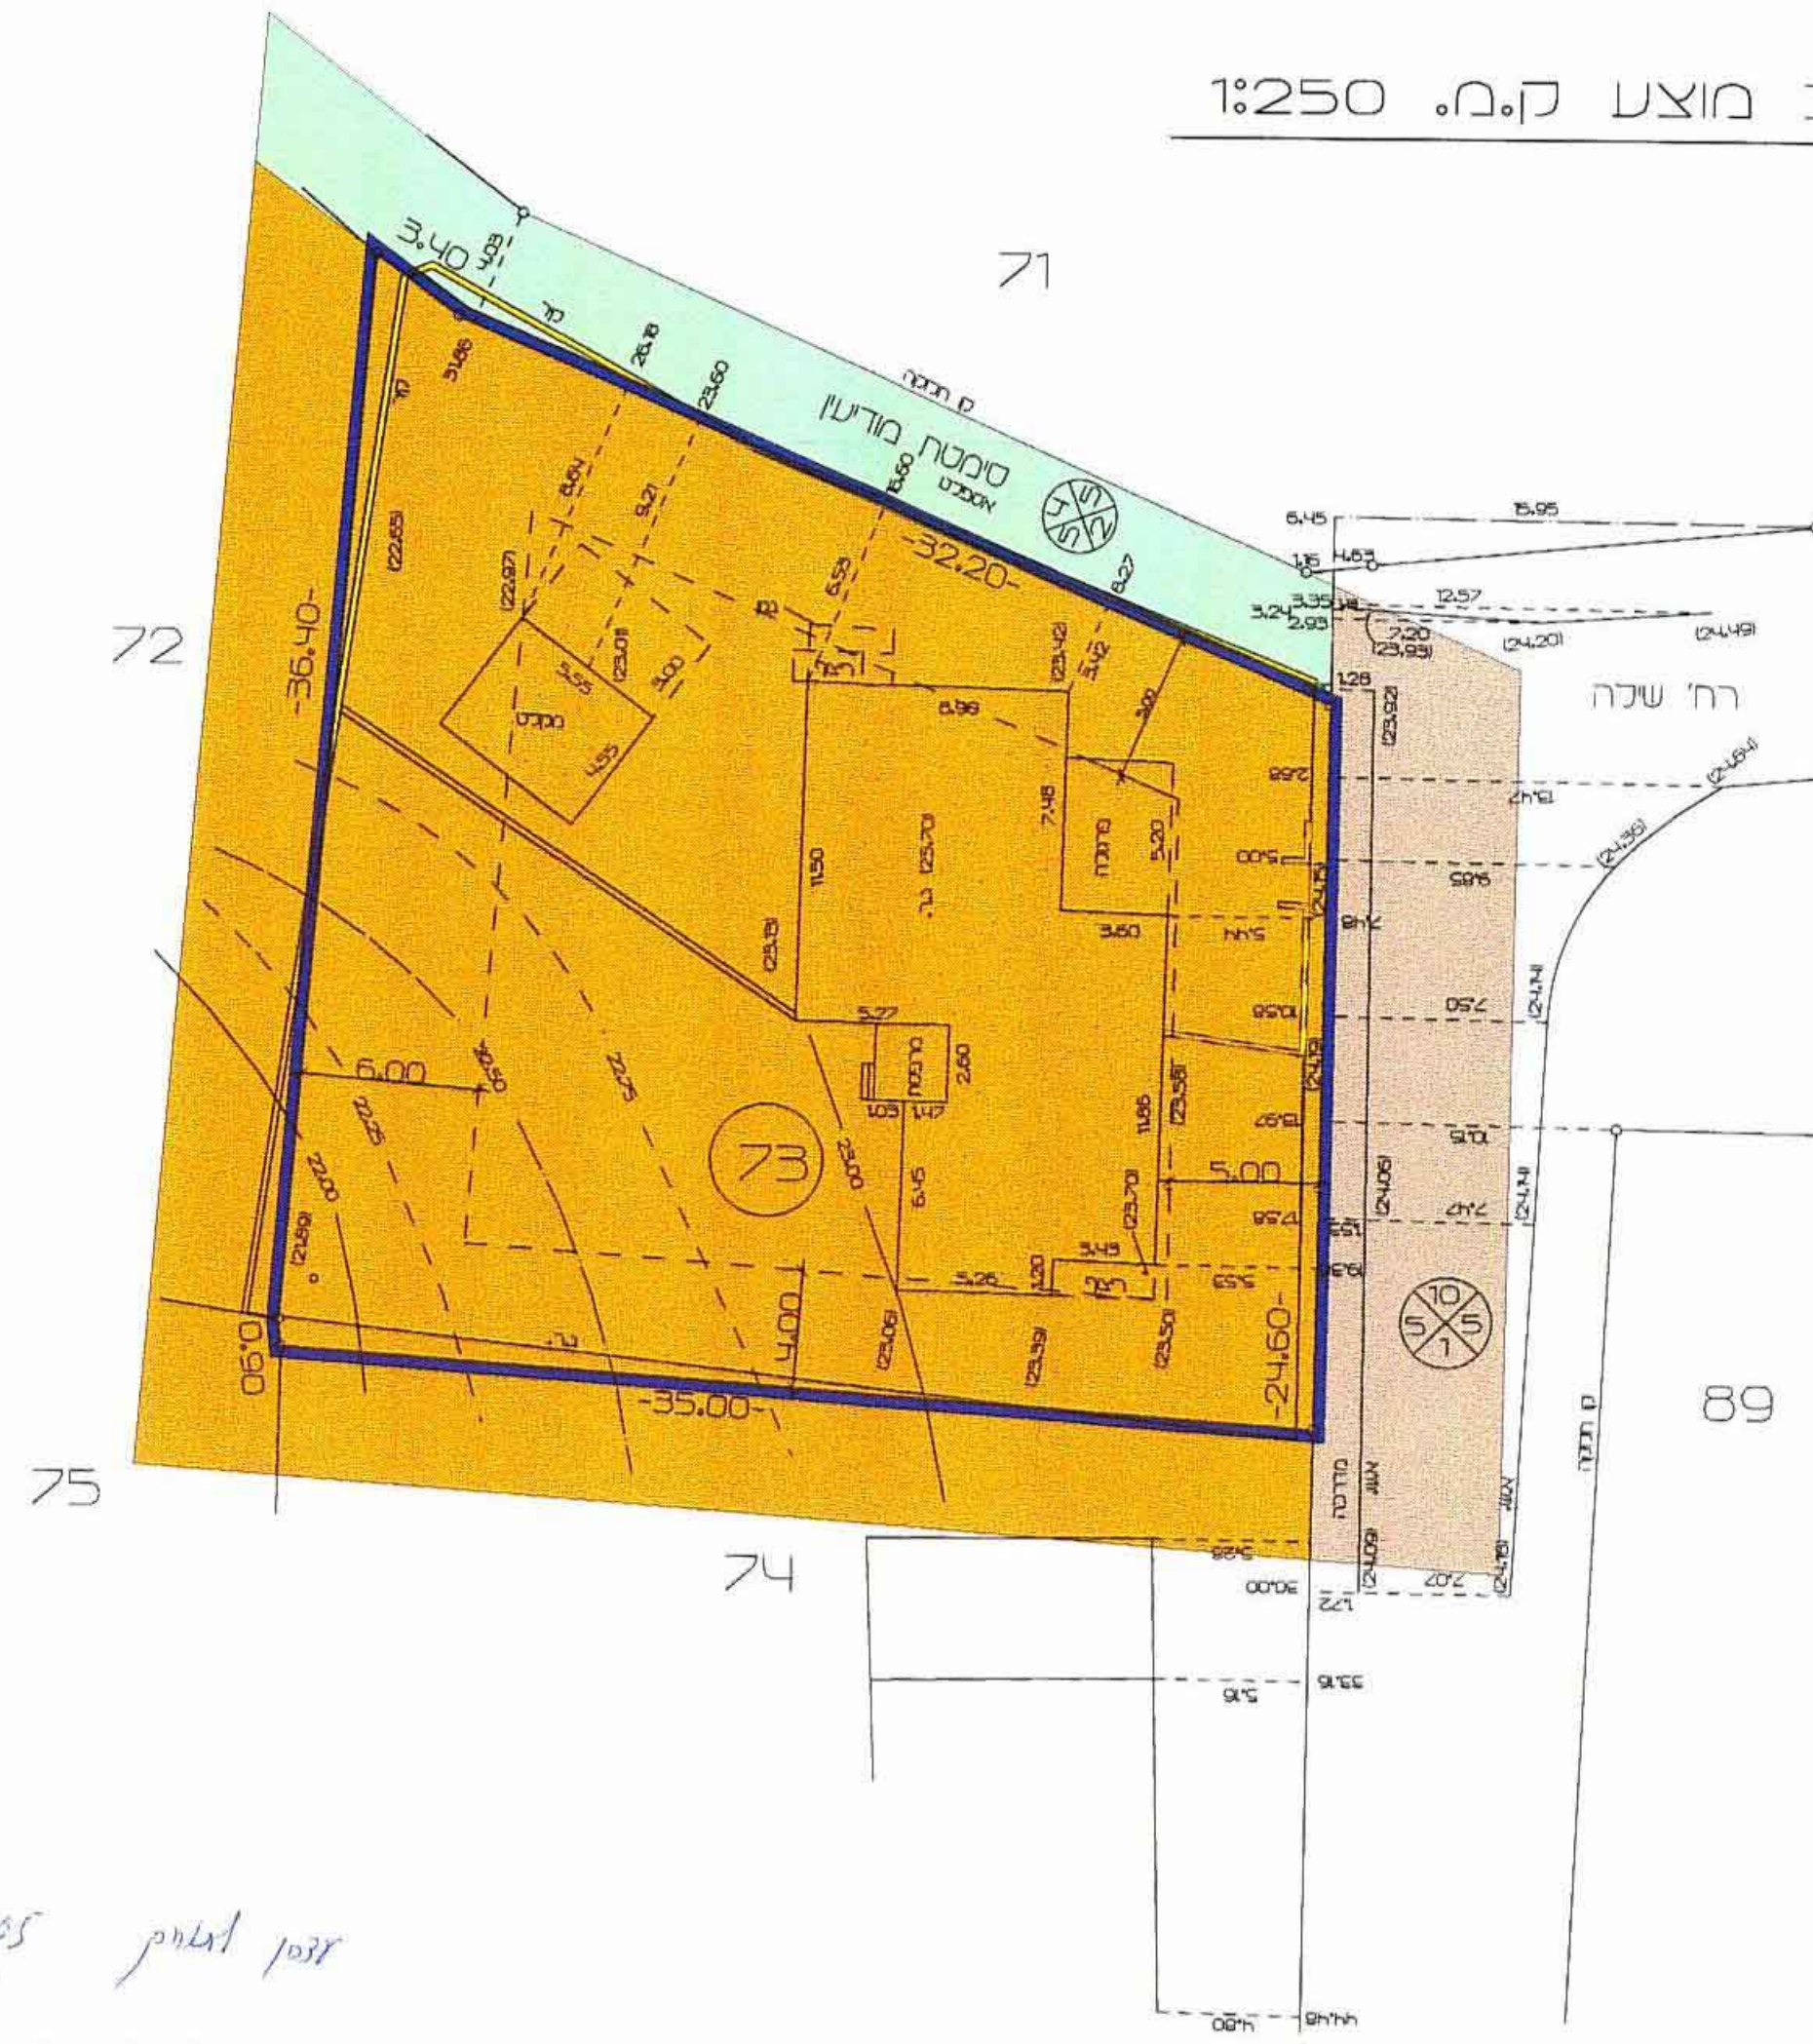

השרה
התכנית קשורה לרשם G.P.S.

ברוך ברגמן מודד מסמך, רח' מכבי 54 רעננה 09-7414243
חתימה: ברוך ברגמן
מס' רשון: 463
תאריך: 28-1-2001