
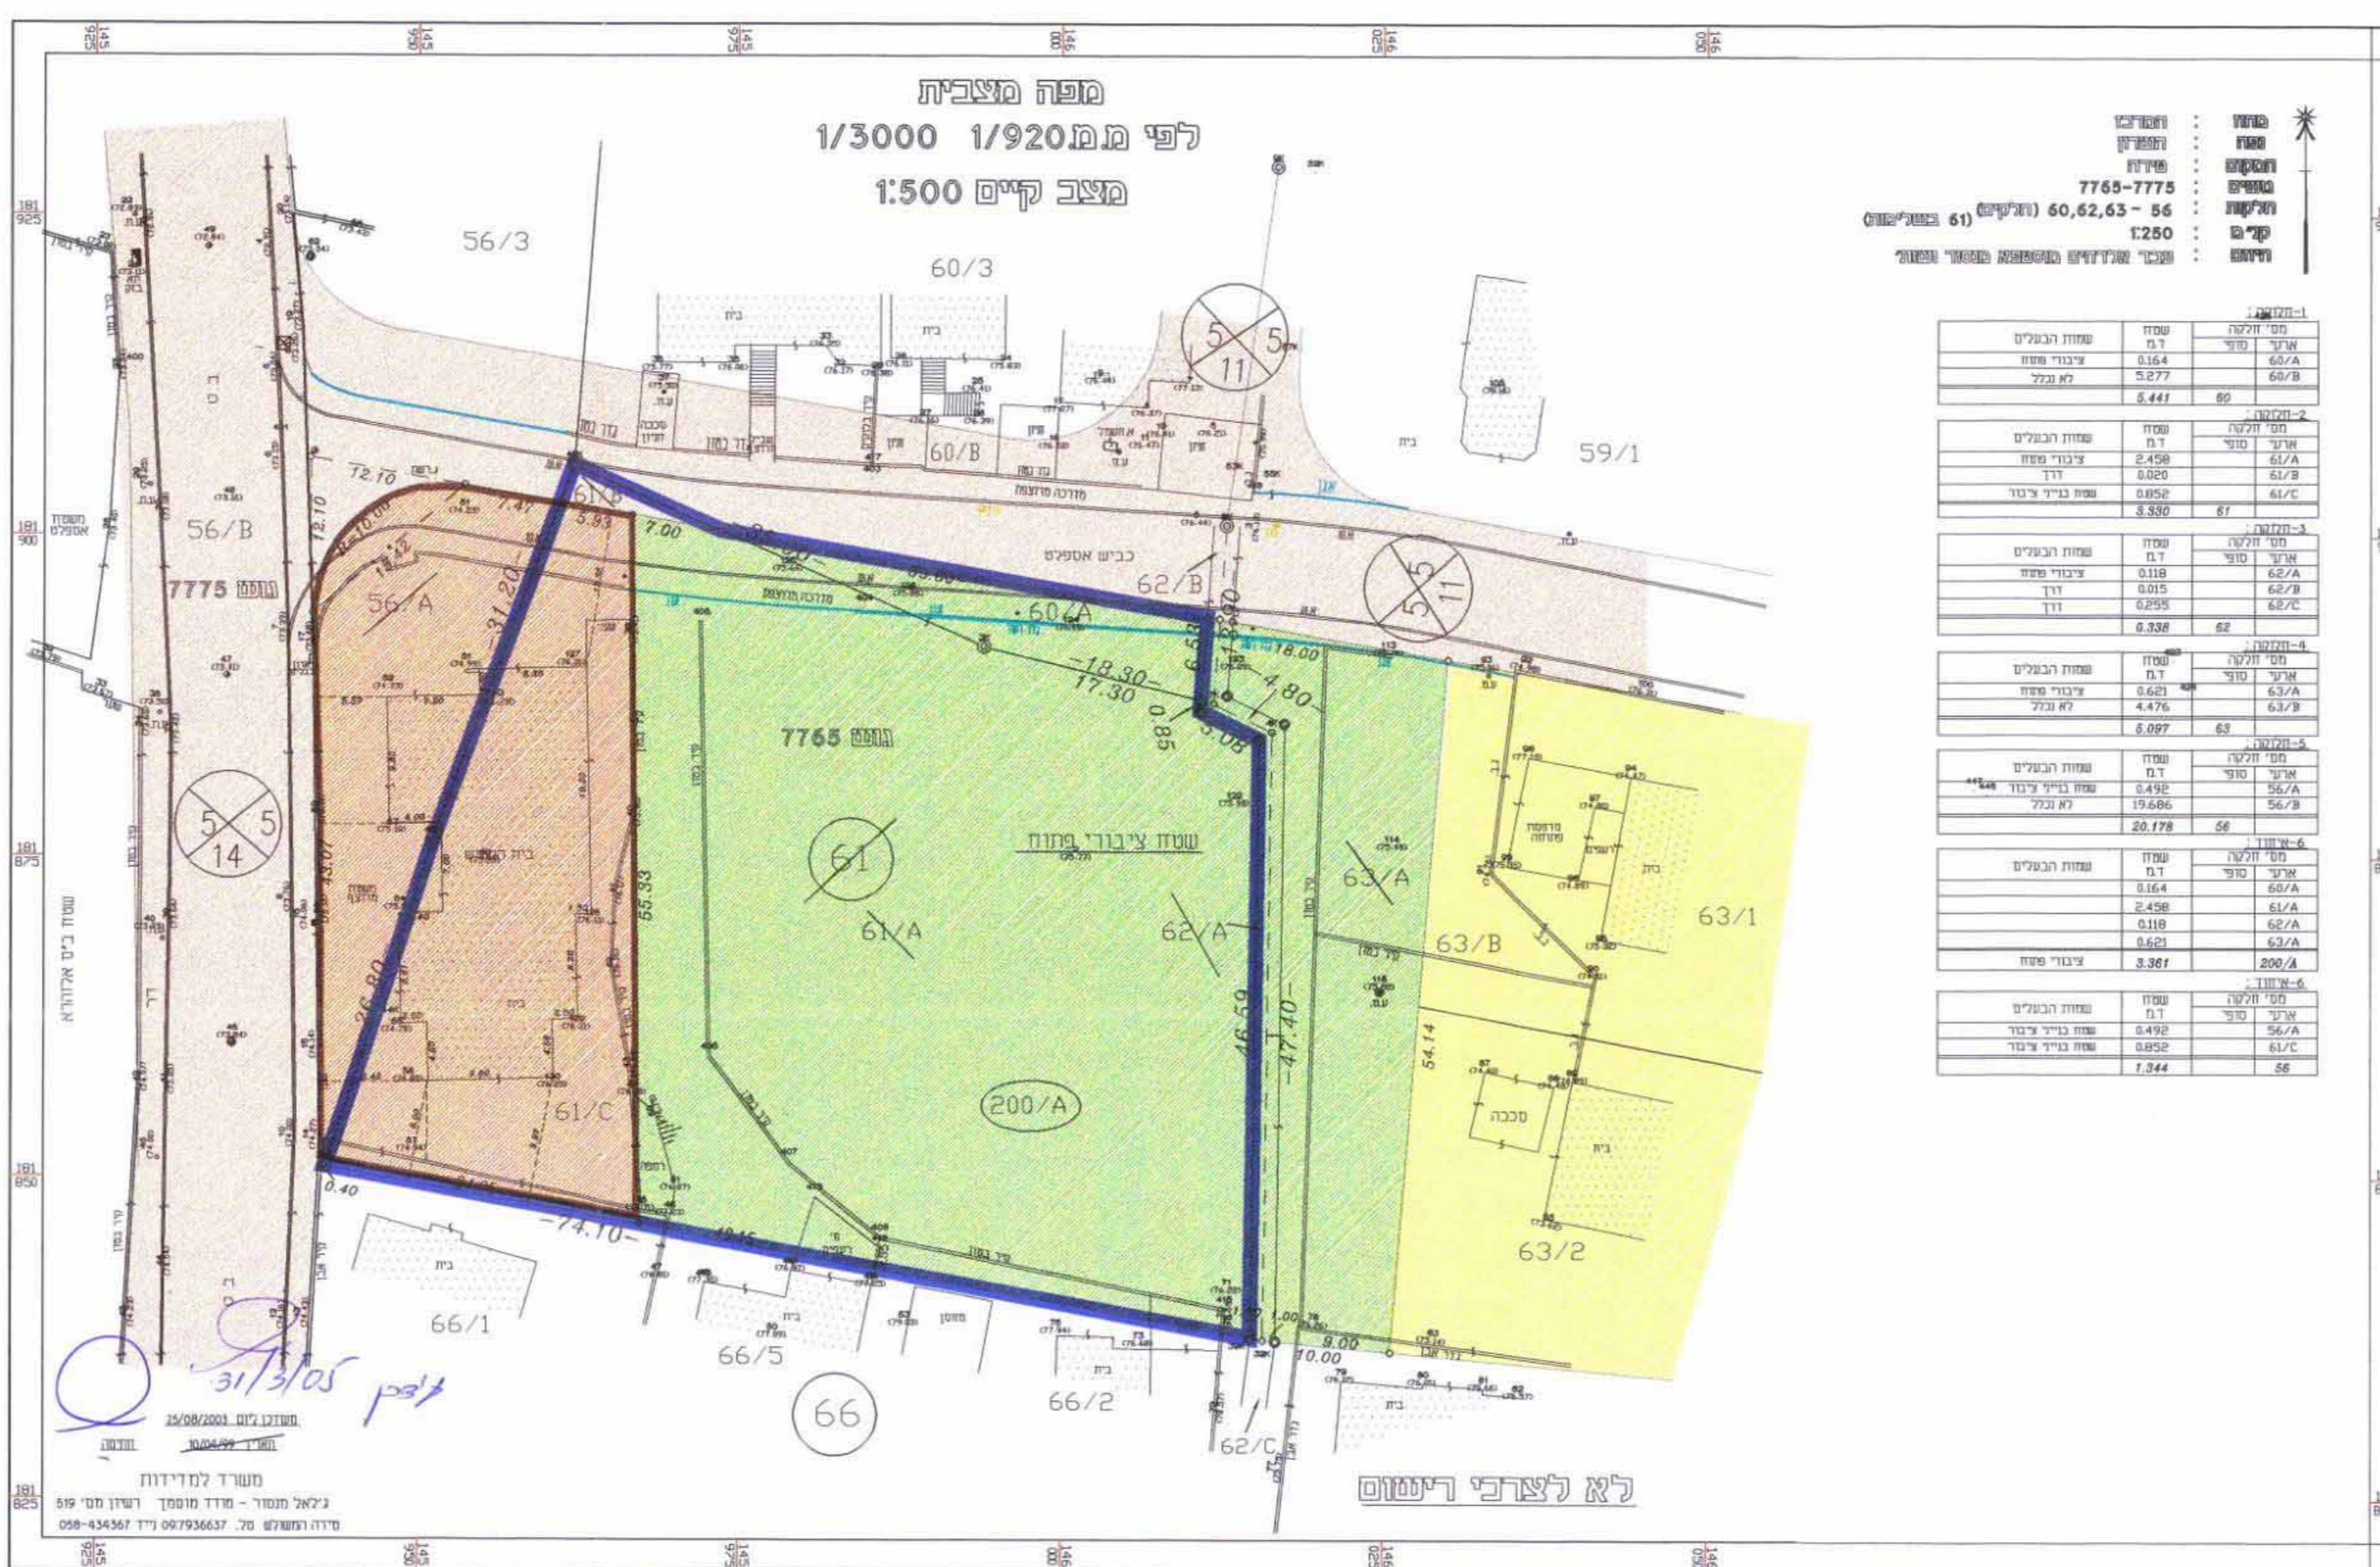


משרד הפנים
מחוז מרכז
10-03-2005
נתקבל
תיק מס' 1

נכדק וניתן להפקיד / לאשר
החלטת הועדה המחוזית / טענה
מיום 28.3.05
תאריך דיון דיוקמן
1.6.05
מחברת התכנון
מחברת התכנון

משרד הפנים
מחוז מרכז
24.07.2005
נתקבל
תיק מס' 1

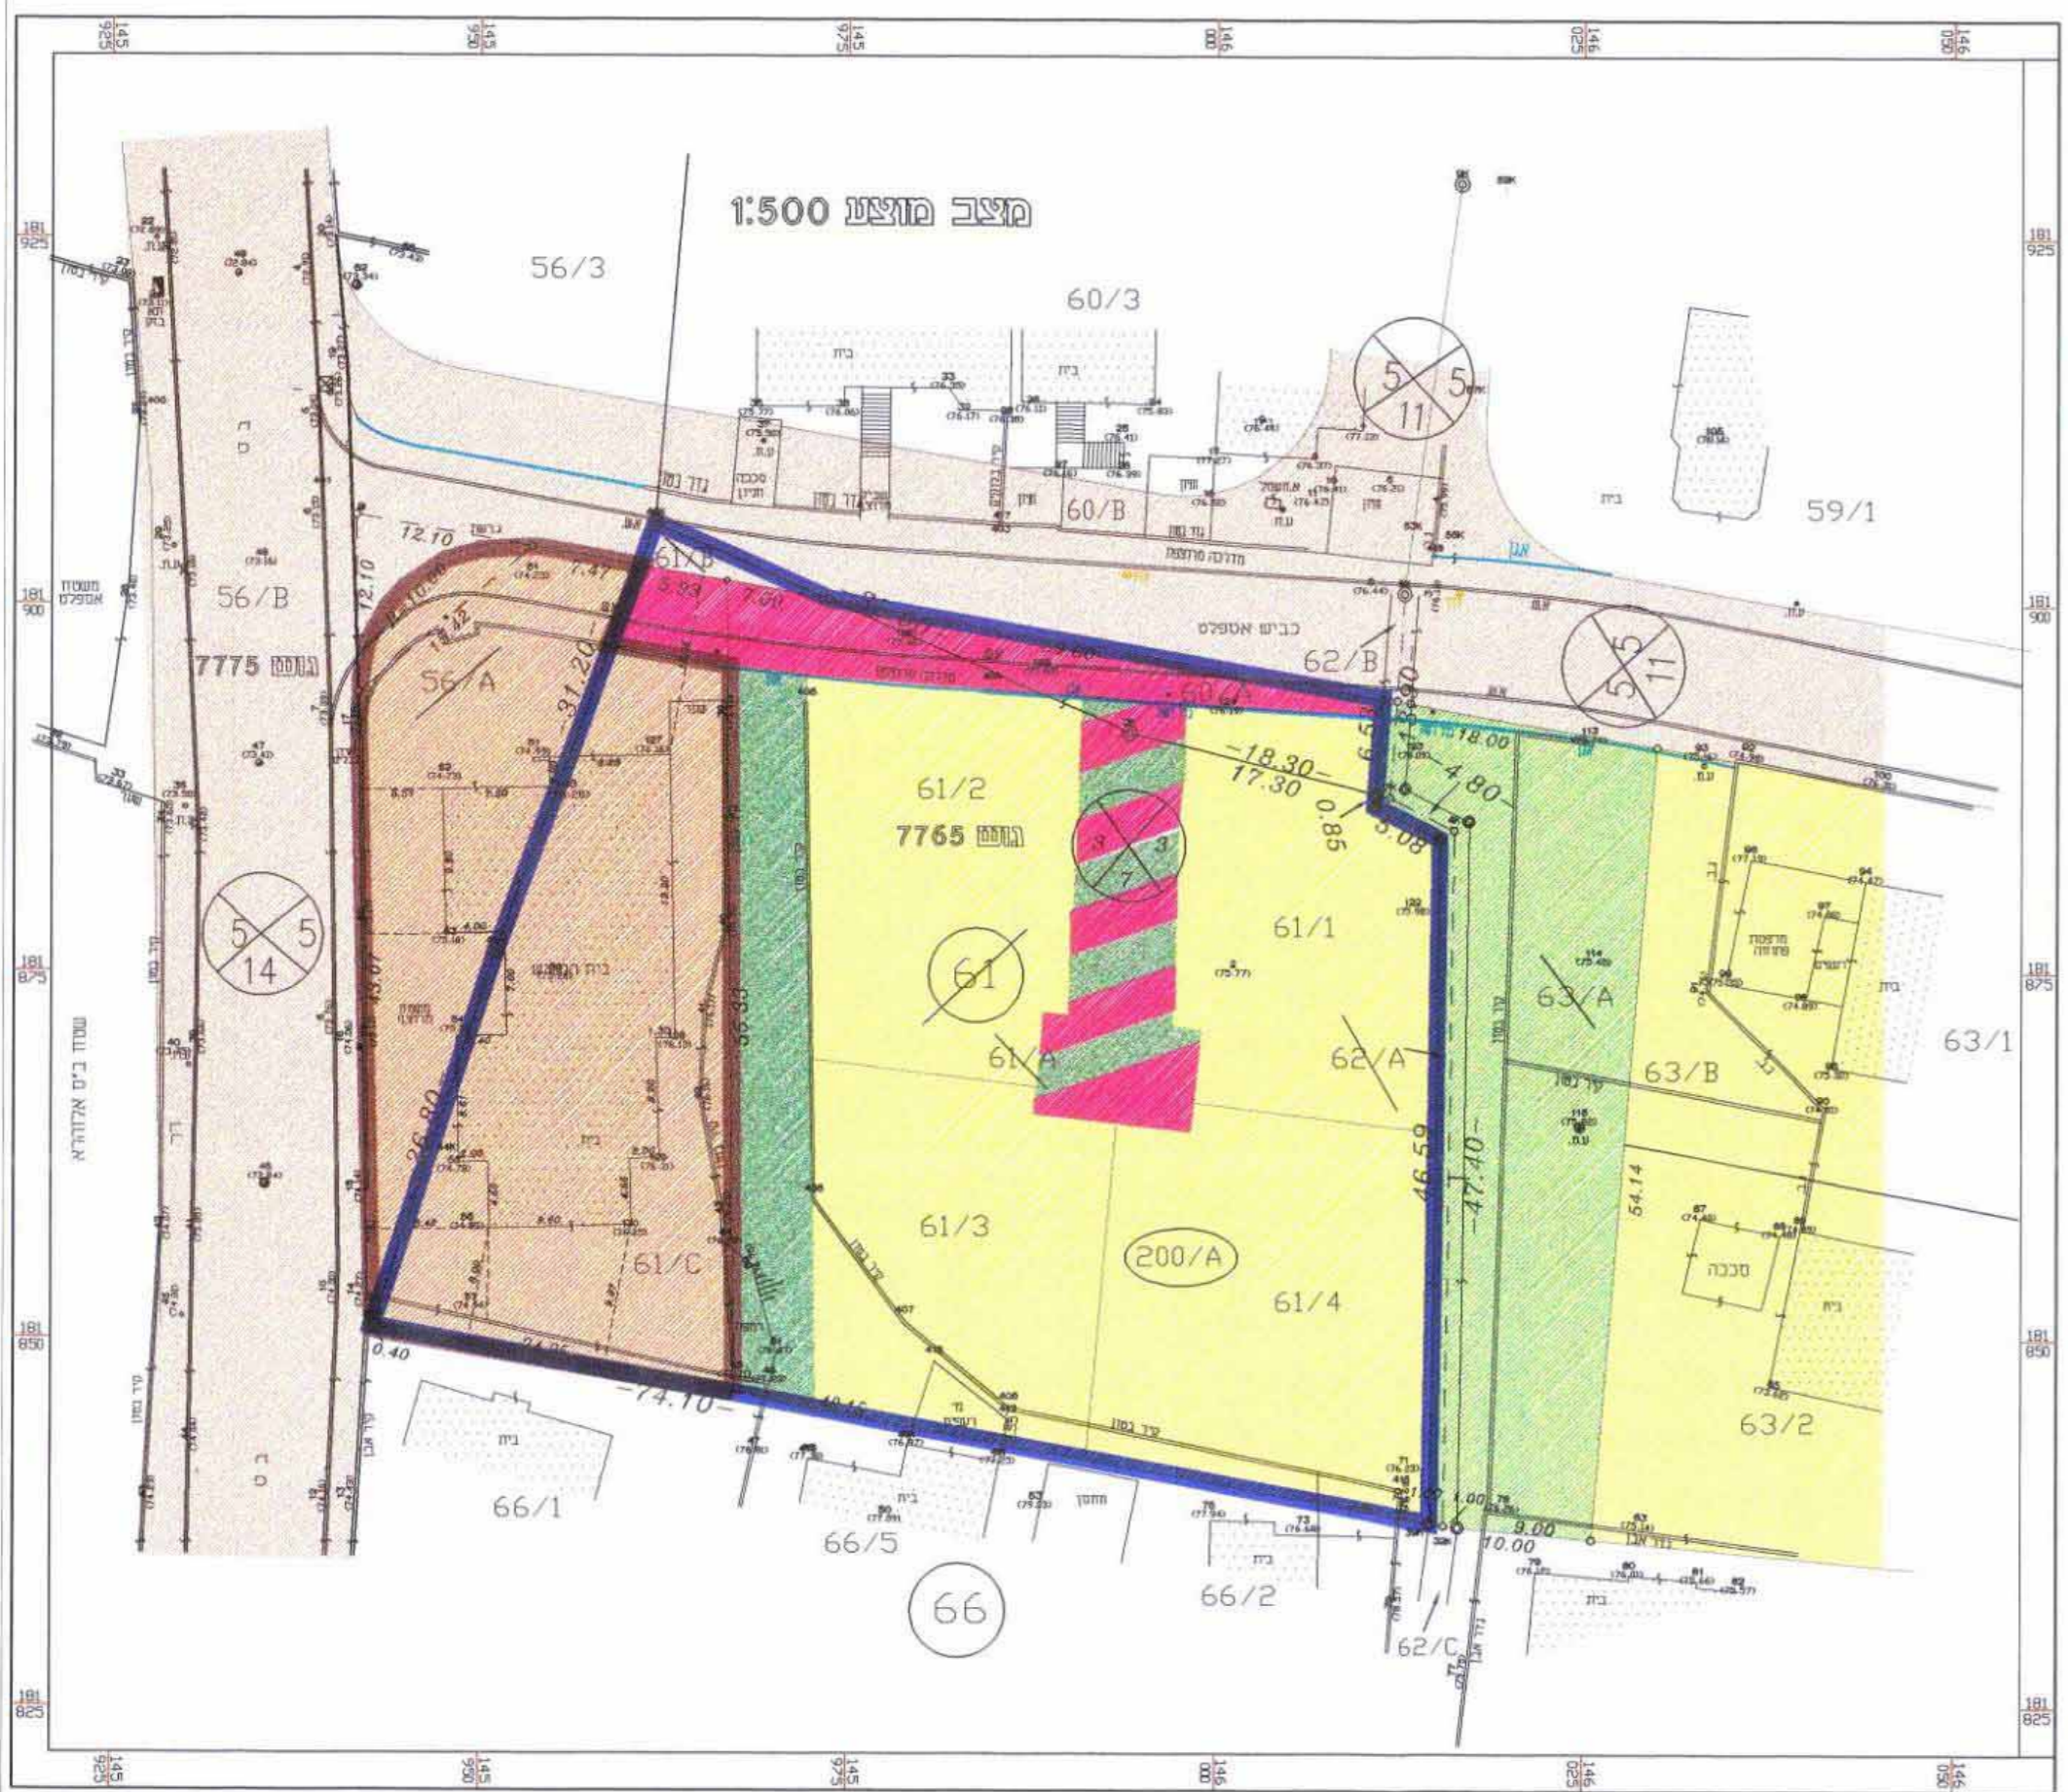


חלקה
טבלת שטחים - מצב קיים

מסל	יטוד	מסוד ד'	%
מגורים	75	2.622	—
שטח	24	0.852	—
דוד	1	0.020	—
דוד משולבת	—	—	—
מסל	100	3.494	—

טבלת שטחים - מצב מוצע

מסל	יטוד	מסוד	%
מגורים	57	1.998	—
שטח	7	0.247	—
שטח	23	0.804	—
דוד קיים	1	0.020	—
דוד מוצע	6	0.203	—
דוד משולבת	6	0.222	—
מסל	100	3.494	—

מרחב תוכנית שינוי לתוכנית : מחזור :
מס' 2527/טר אל-טירה : נפה :
מקומי : המרכז :
מס' 1/920 : השרון :
תכנון : 7765 :
שינוי לתוכנית : גוש :
61 בשלמות 60 : חלקה :
מס' 2527/טר אל-טירה : עבד אלרחים מוסטפא מנסור ושות' טירה 44915 : בעלים :
מס' 2527/טר אל-טירה : עבד אלרחים מוסטפא מנסור ושות' טירה 44915 : היוזם :
מס' 2527/טר אל-טירה : ד"ר פהמי בשארה אדריכל ומתכנן ערים : המחבר :
מס' 12 יח"ד : טירה 44915 : מס' יח"ד :
שטח התוכנית : 3.494 :
קנ"מ

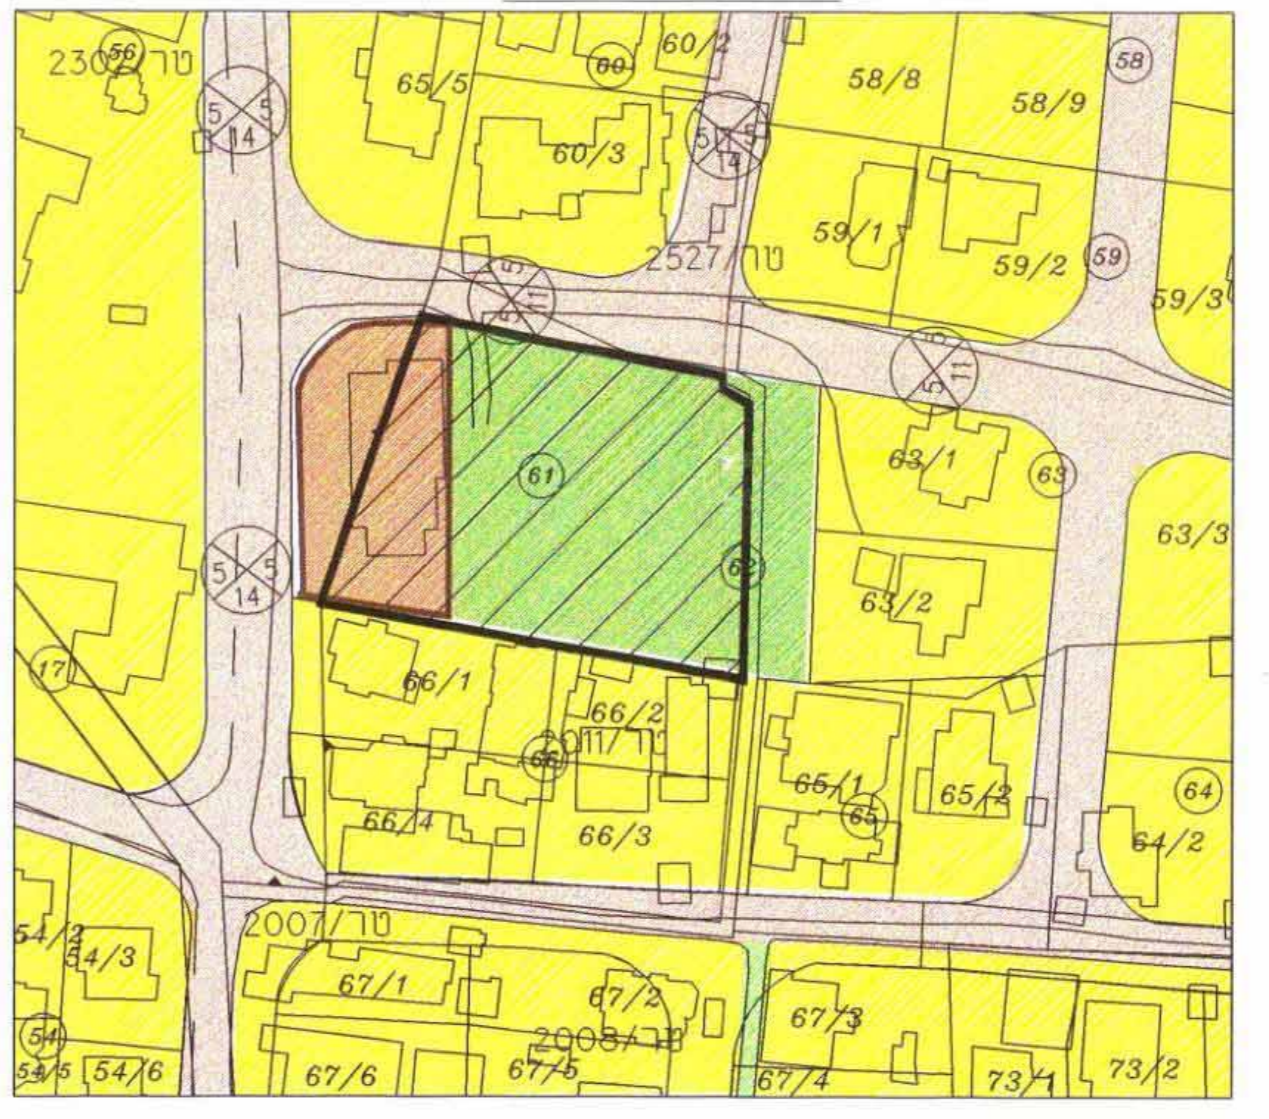

משרד הפנים מחוז המרכז
חוק התכנון והבניה תשכ"ח - 1965
אישור היתר בנייה מס' 7293
חוקה המחוזית לתכנון ולבניה החליטה
ביום 28.3.05 לאשר את התוכנית
מינהל התכנון ויזר העירייה המחוזית

- מקרא :
- גבול תוכנית
 - גבול גוש
 - אזור מגורים
 - דרך קיימת
 - דרך מוצעת
 - דרך משולבת
 - שטח ציבורי פתוח
 - שטח לבנייה ציבור
 - שביל
 - להריסה