

מרחב תכנון מחוזי מחוז מרכז

מרחב תכנון מקומי ראש העין

נפת פי"ת

תשריט מצורף לתכנית מפורטת מס' רנ/מק/72

המהוה שינוי לתכנית מס' אפ/2000, ממ/830.

גוש: 4271

חלקה: 54

מגרש: 54/1

בעל הקרקע:מנוהל באמצעות מנהל מקרקעי ישראל.

יום התכנית: ג'ובני רענן ואפרת, רח' הרכבת 18 , ראש העין.


עורך התכנית: לורברבוס צופית,אדריכלית. השקמה 1 גינות שומרון.

שטח התכנית: כ-0.684 דונם.

ק.מ. 1:250



מקרא:

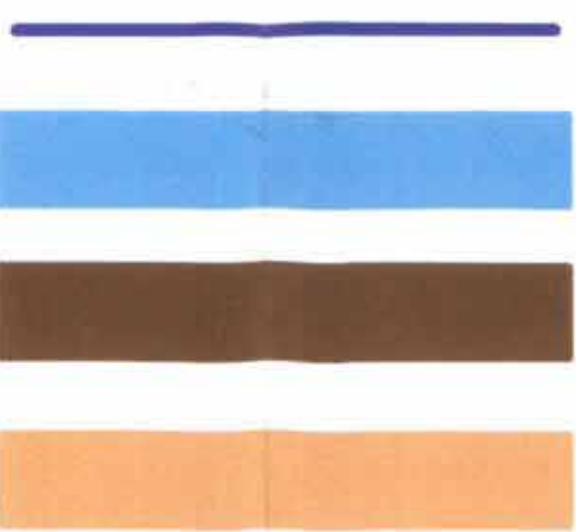

גבול התכנית


איזור מגורים א'2

שטח למבני ציבור

דרך קיימת או מאושרת



מספר מגרש

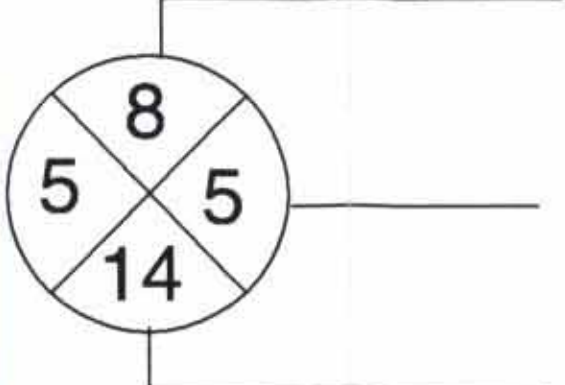

מספר דרך

קו בניין משני צידי הדרך


רוחב הדרך

גבול מגרש מוצע


קו בניין

לורברבוס צופית
אדריכל-תכנון, ערים
מ.ר. 36689

מפה טופוגרפית-קיים

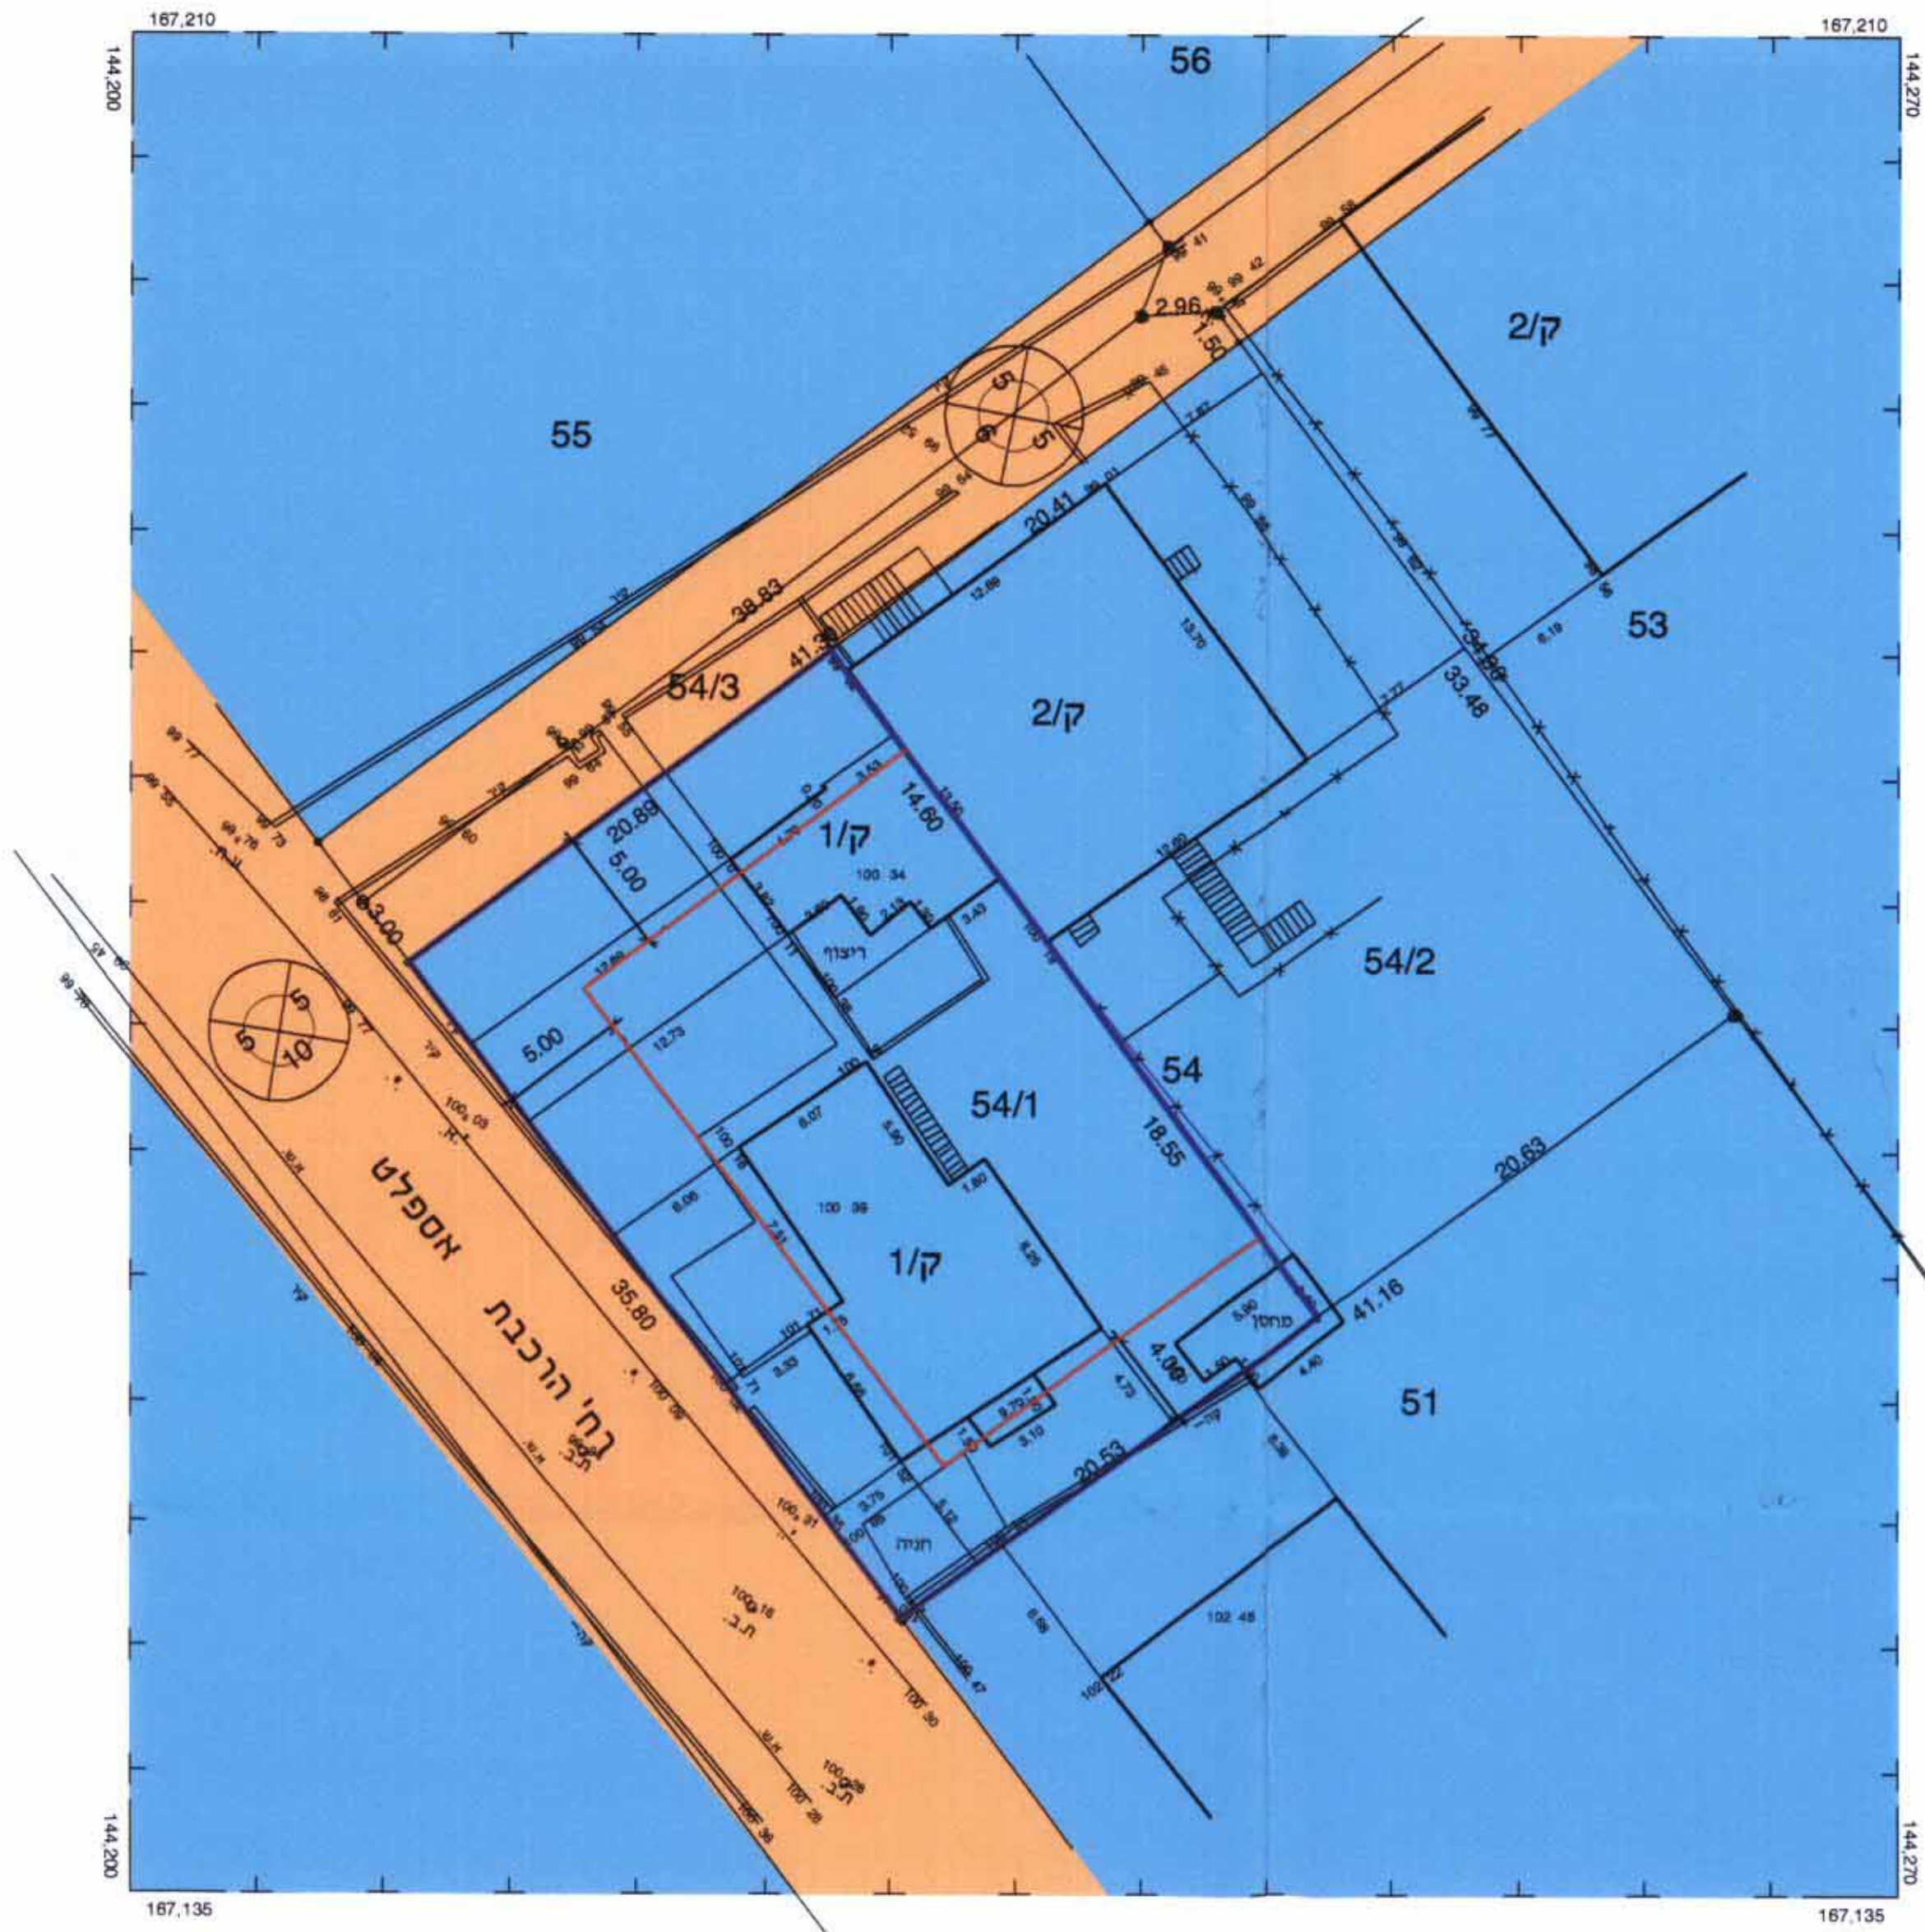


קנה מידה— 1 : 250

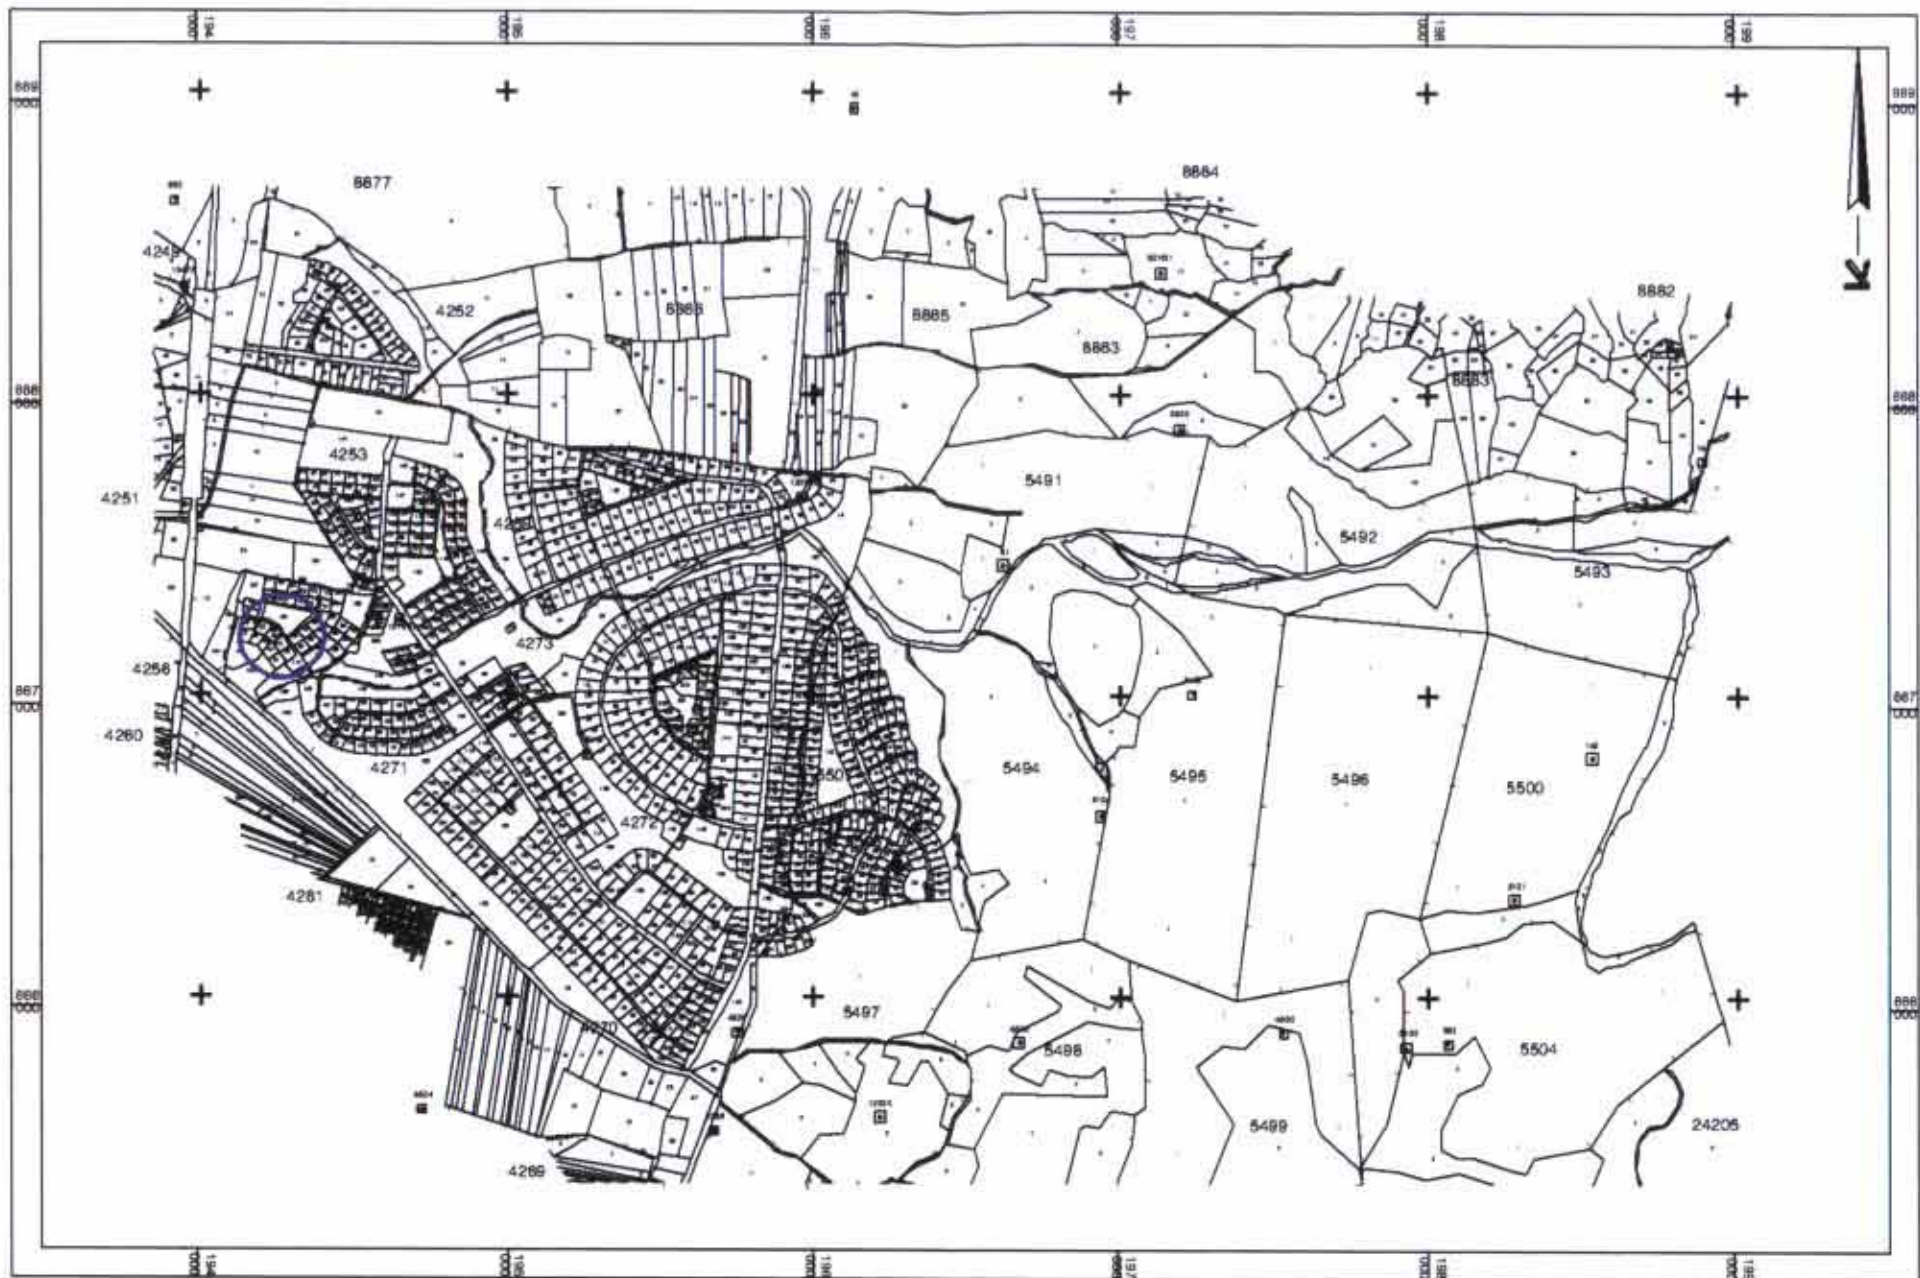

ראש העין קנה מידה 1:25,000

מפה טופוגרפית-מוצע

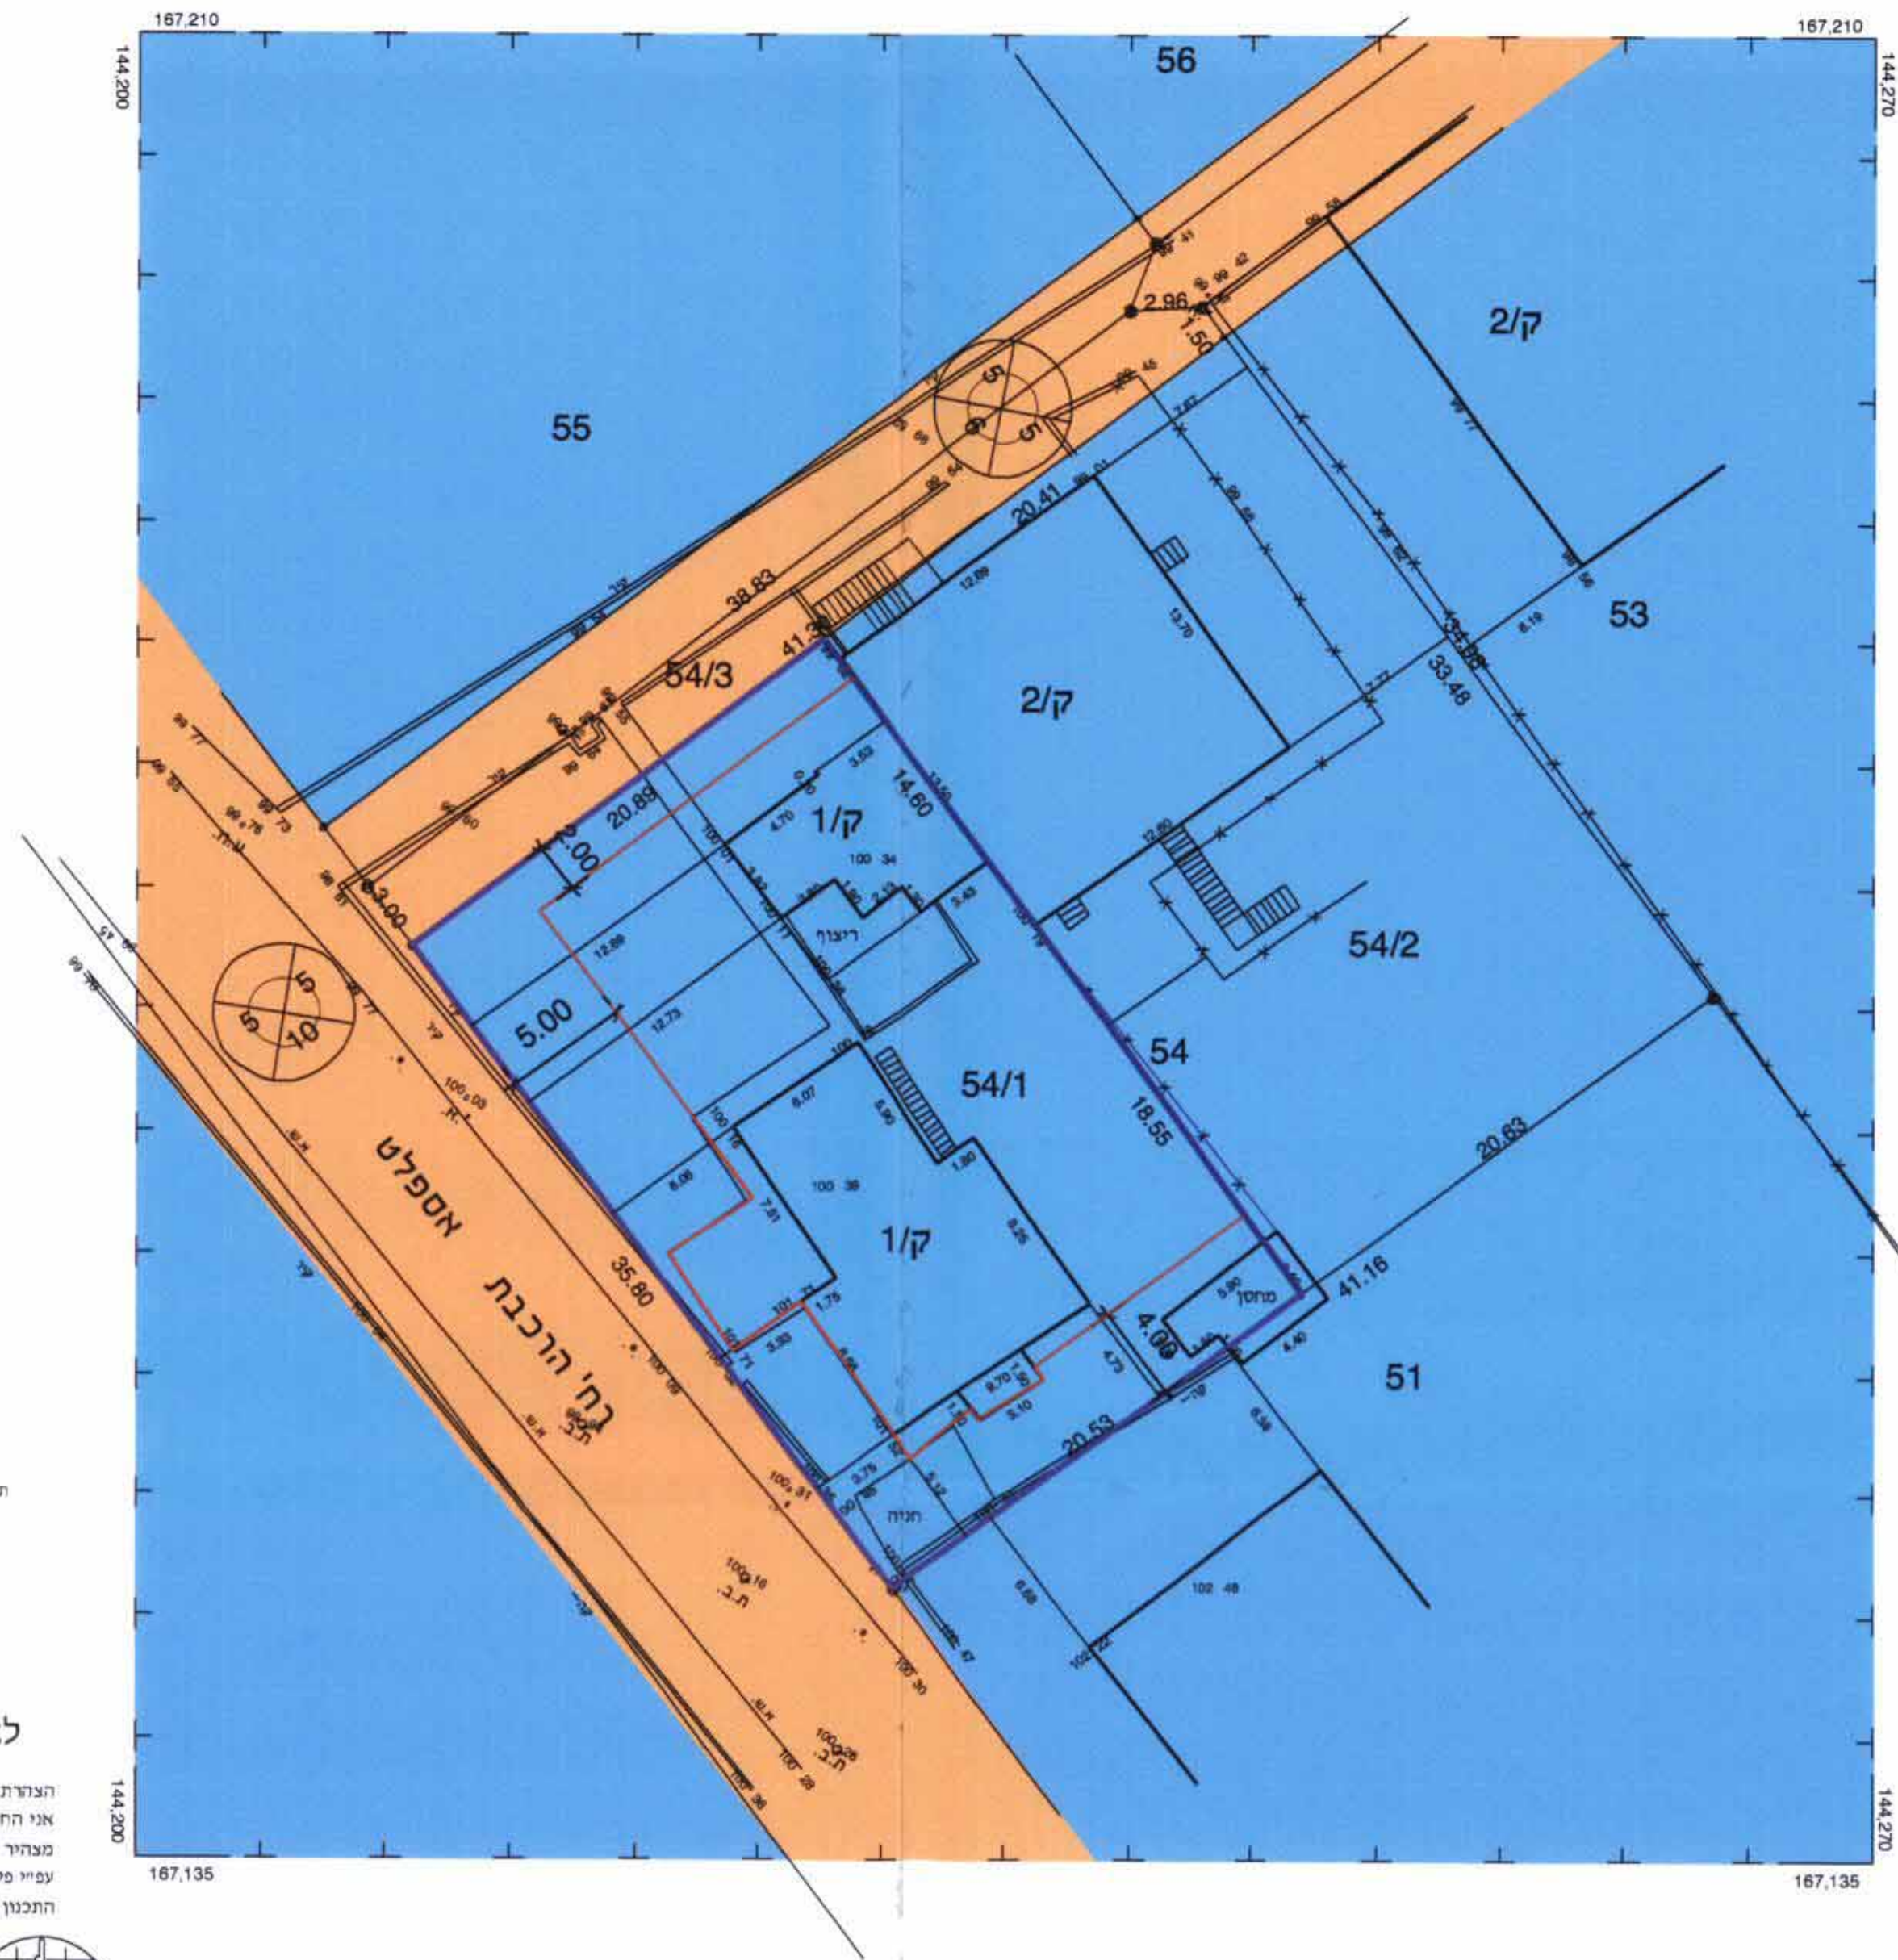

קנה מידה— 1 : 250

לא לצרכי רישום !

הוצאת השו"ד:
אני הרושם הנני מודד מסמך שיו"ן מס' 708
מבדיר כי תשריש חסר תואם התוכנית ובו אין בו טיחות
עפ"י סקירת המודדים ורישומי על דיווחות סעיף 141 לחוק
התכנון והבניה , תשי"ח 1958.

בדיר מוחמד ראשד
מודד מוסמך (708)
כפר קאמס



תאריך

10.01.1

טל-03-9370696

תאריך עדכון 20/7/03