

טבלת שטחים - מצב קיים



חלקה	יחיד	שטח ברוטו	שטח נטו	שטח הפעלים
16	מגורים ג'	3026	3026	3026
	דרכים	1290	1290	1290
	שטחים	0.875	0.875	0.875
סה"כ		4904	4904	4904

טבלת שטחים - מצב מוצע

חלקה	יחיד	שטח ברוטו	שטח נטו	שטח הפעלים
16	מגורים ג'	3760	3760	3760
	דרכים	1290	1290	1290
	שטחים	0.954	0.954	0.954
סה"כ		4904	4904	4904

חלוקת המינימום

חלקה	חם	ארבע	בדוש	שטח הפעלים
16/1	0.415	0.415	0.415	0.415
16/2	0.415	0.415	0.415	0.415
16/3	0.415	0.415	0.415	0.415
16/4	0.415	0.415	0.415	0.415
16/5	0.730	0.730	0.730	0.730
16/7,8	0.870	0.870	0.870	0.870
16/9	1.290	1.290	1.290	1.290
16/10	0.254	0.254	0.254	0.254
סה"כ	4.904	4.904	4.904	4.904

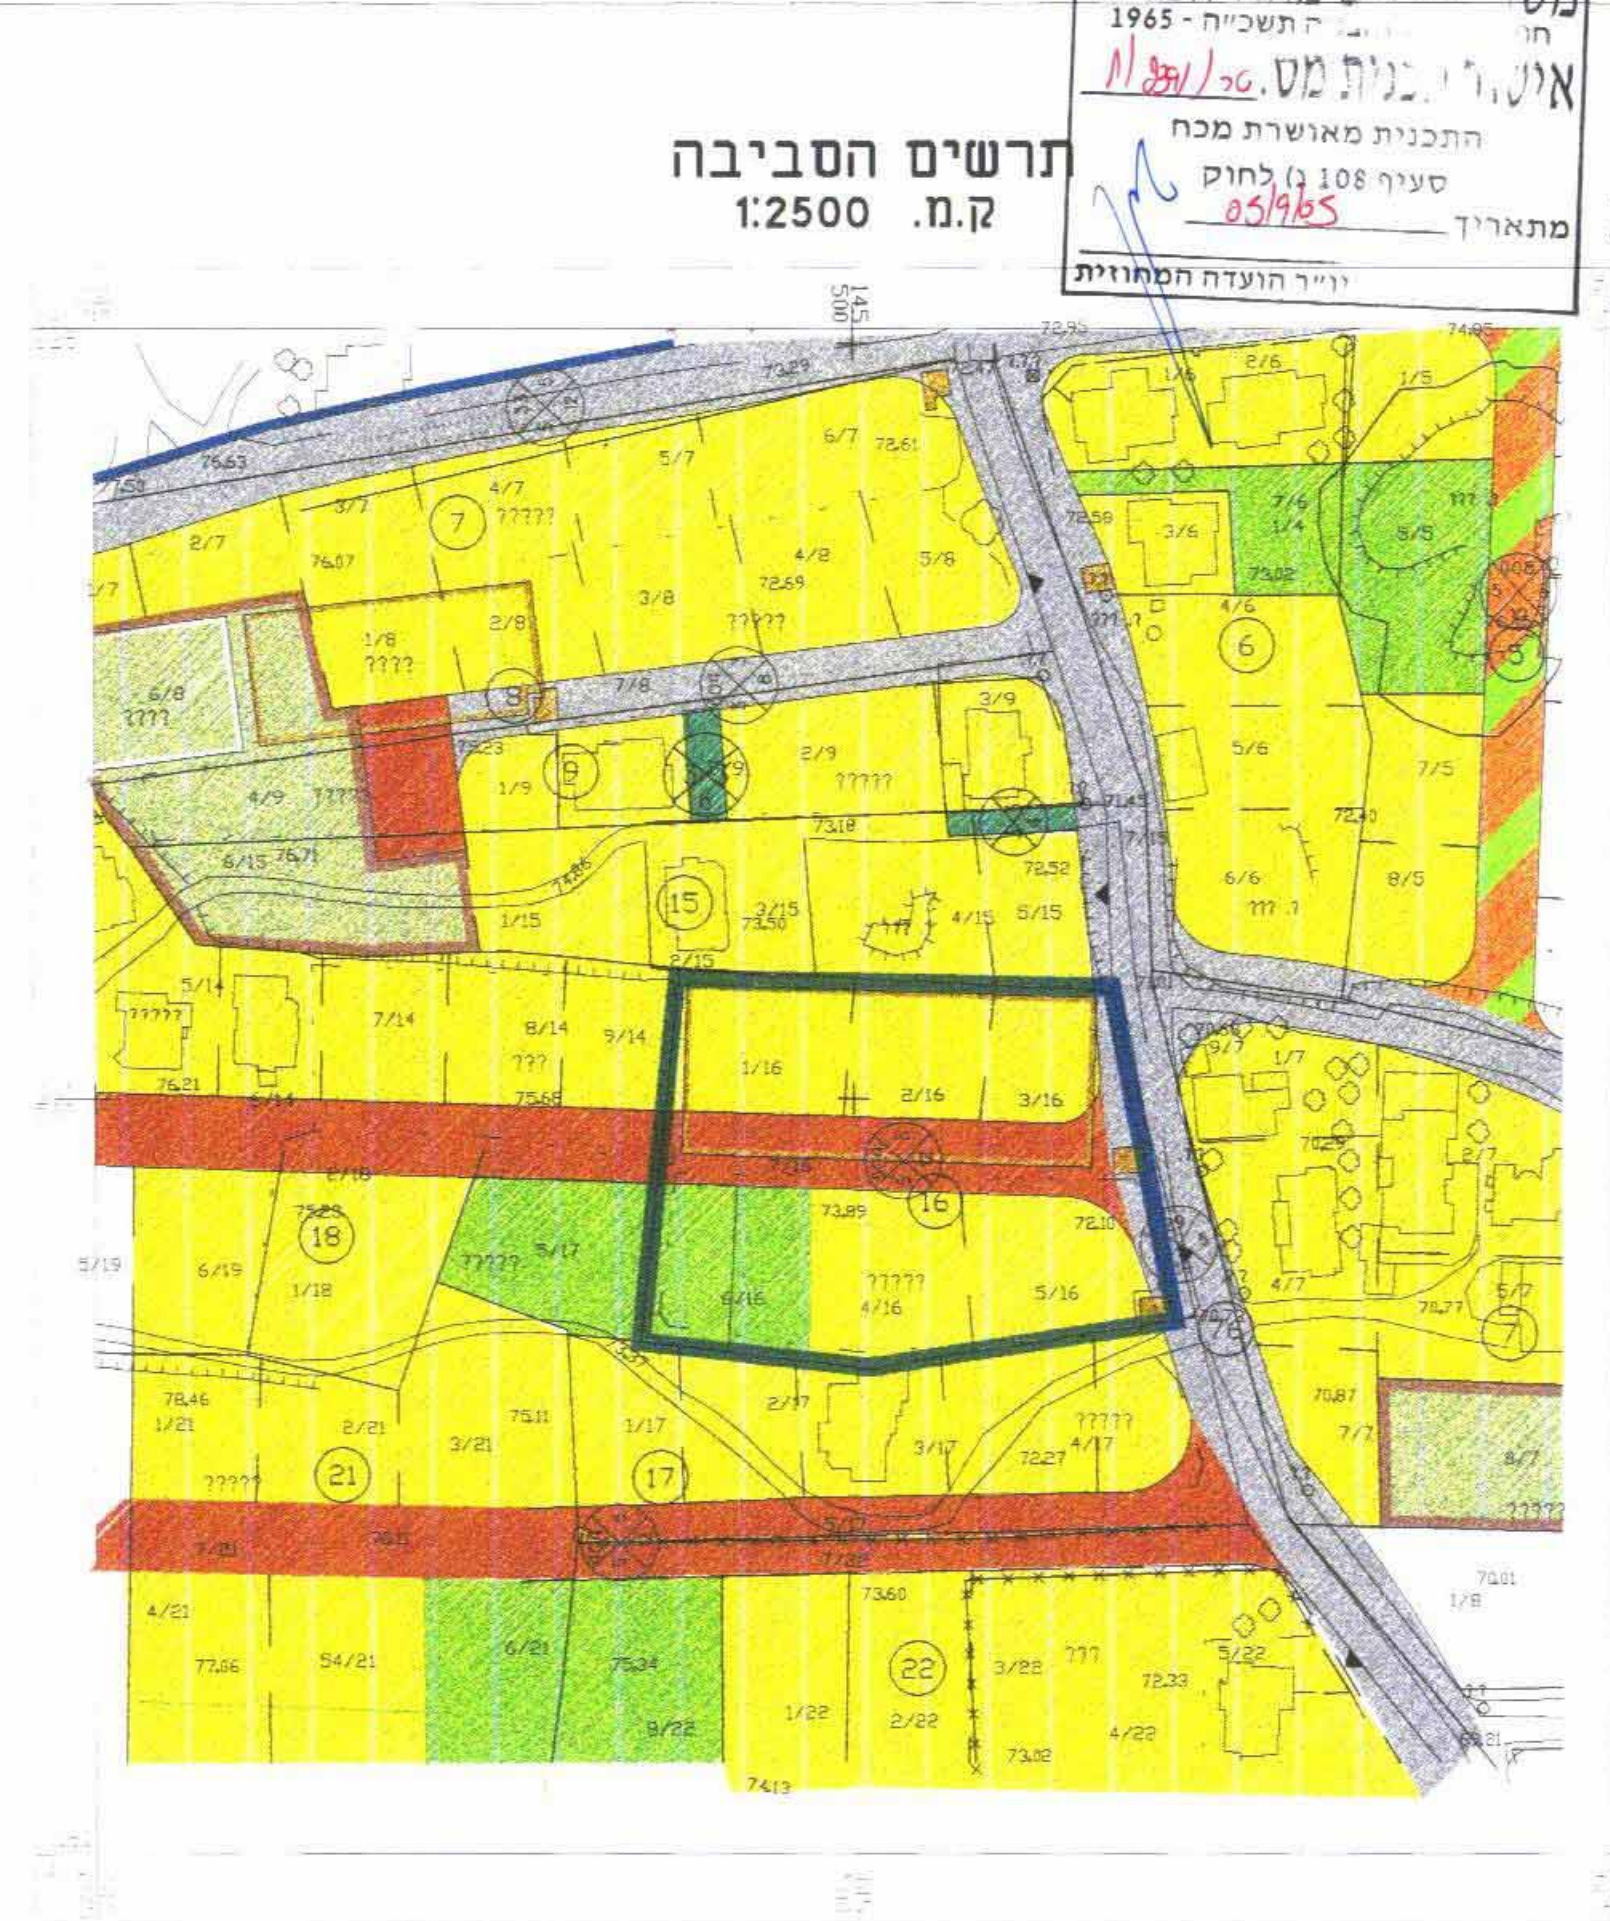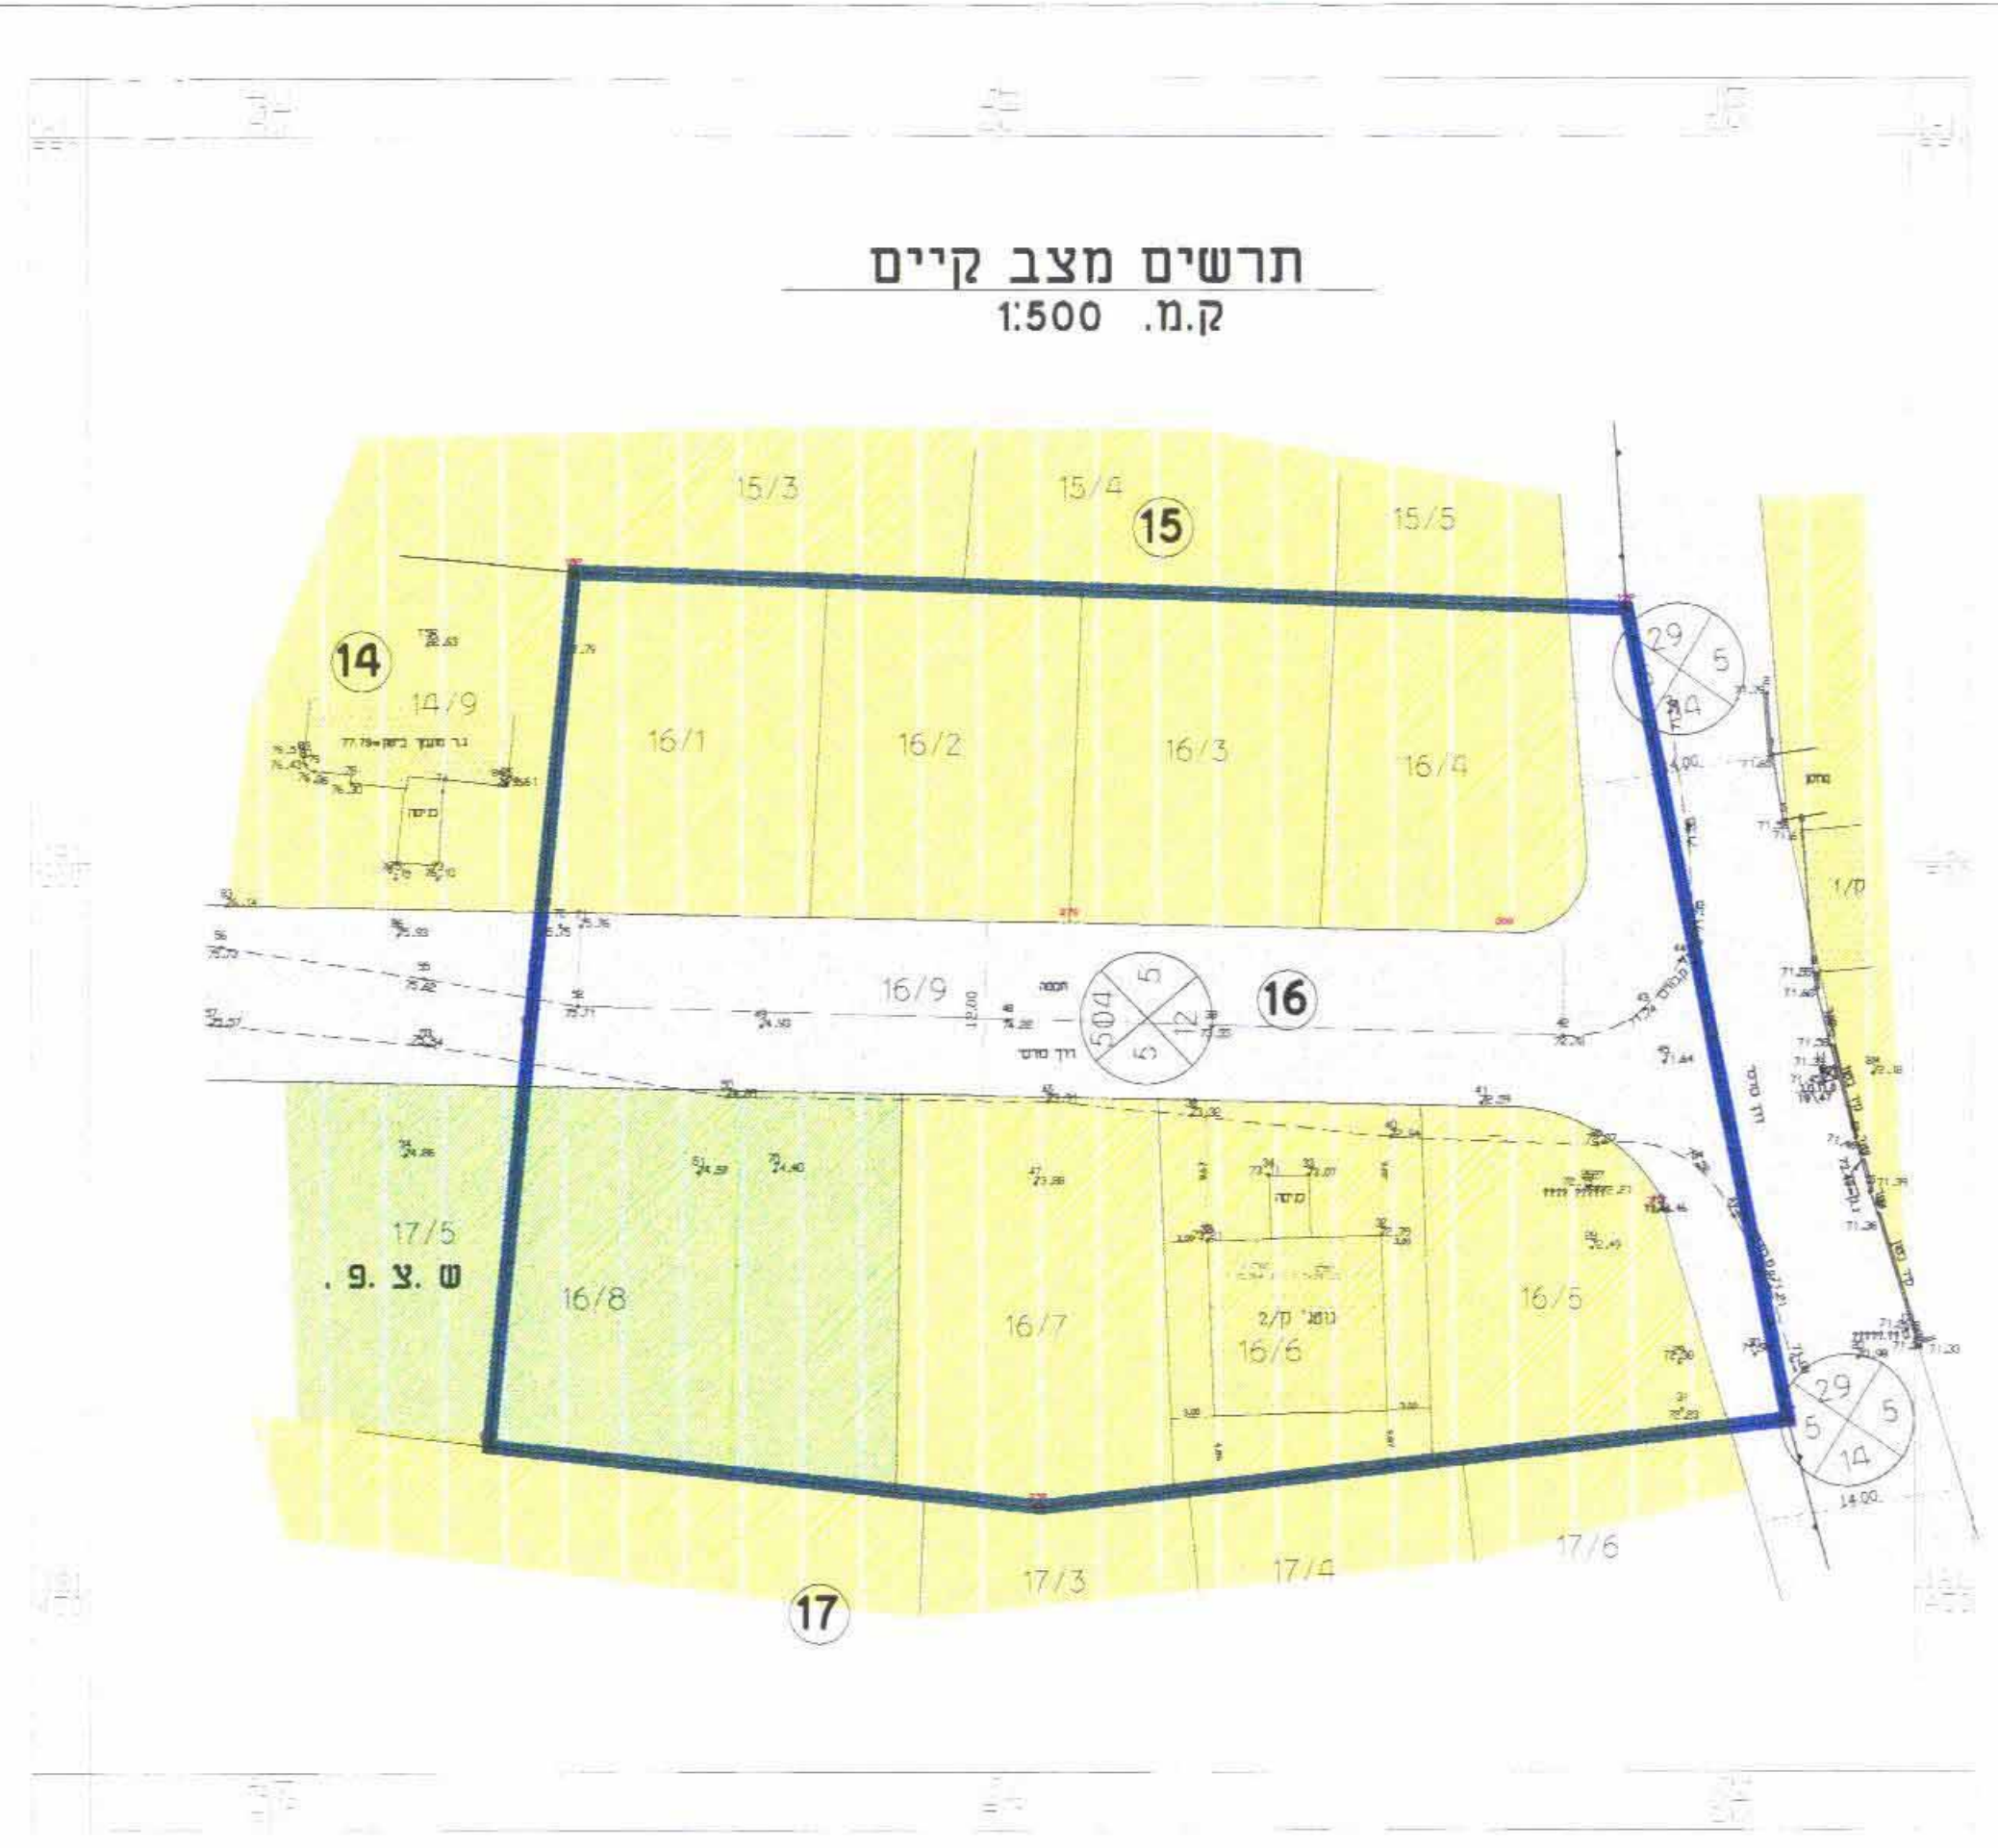

משרד המונים מחוז המרכז
חוק התכנון והבניה תשכ"ה 1965
אישור תכנית מס. 11/2891/05
התכנית מאושרת מכח
סעיף 108 (ג) לחוק
05/9/05 מתאריך
יו"ר הוועדה המחוזית

תרשים הסביבה
ק.מ. 1:2500

מרחב תכנון מקומי "טירה"
תכנית מפורטת טר/2391/01
שינוי לתכנית מפורטת טר/3004

אחוד וזקוקה בהסכמת הבעלים לפי פרק (ג)
סימן (ד) בחוק

חוק התכנון והבניה תשכ"ה 1965
הוועדה המקומית לתכנון ובניה
אל טירה

המרכז :
נפה :
השרון :
המקום :
טירה :
גוש :
7758 :
חלקה :
16 :
שטח :
4.904 ד' :
קנ"מ :
1:500 :
ע.ואאוד + מוחמד קאסם :
ע.ואאוד + מוחמד קאסם :
אימן חאגי יחיא :
אדריכל ומתכנן ערים :
טיבה - טל 09-7992164

מקרא :
גבול תוכנית
מגורים ג'
מגורים ג' משולב מסחר
דרך קיימת
דרך מוצעת
שטח ציבורי פתוח
חניה ציבורית
שביל
דרך לביטוח
בית קיים
קונטור בניה מוצעת

17/02/05
17/02/05

דני קאשר שרתוכנית וערכה ע"מ
אשר ועודד יחי יחיא ואישים ומודרים טיבה 04000 טל 09-7992164