


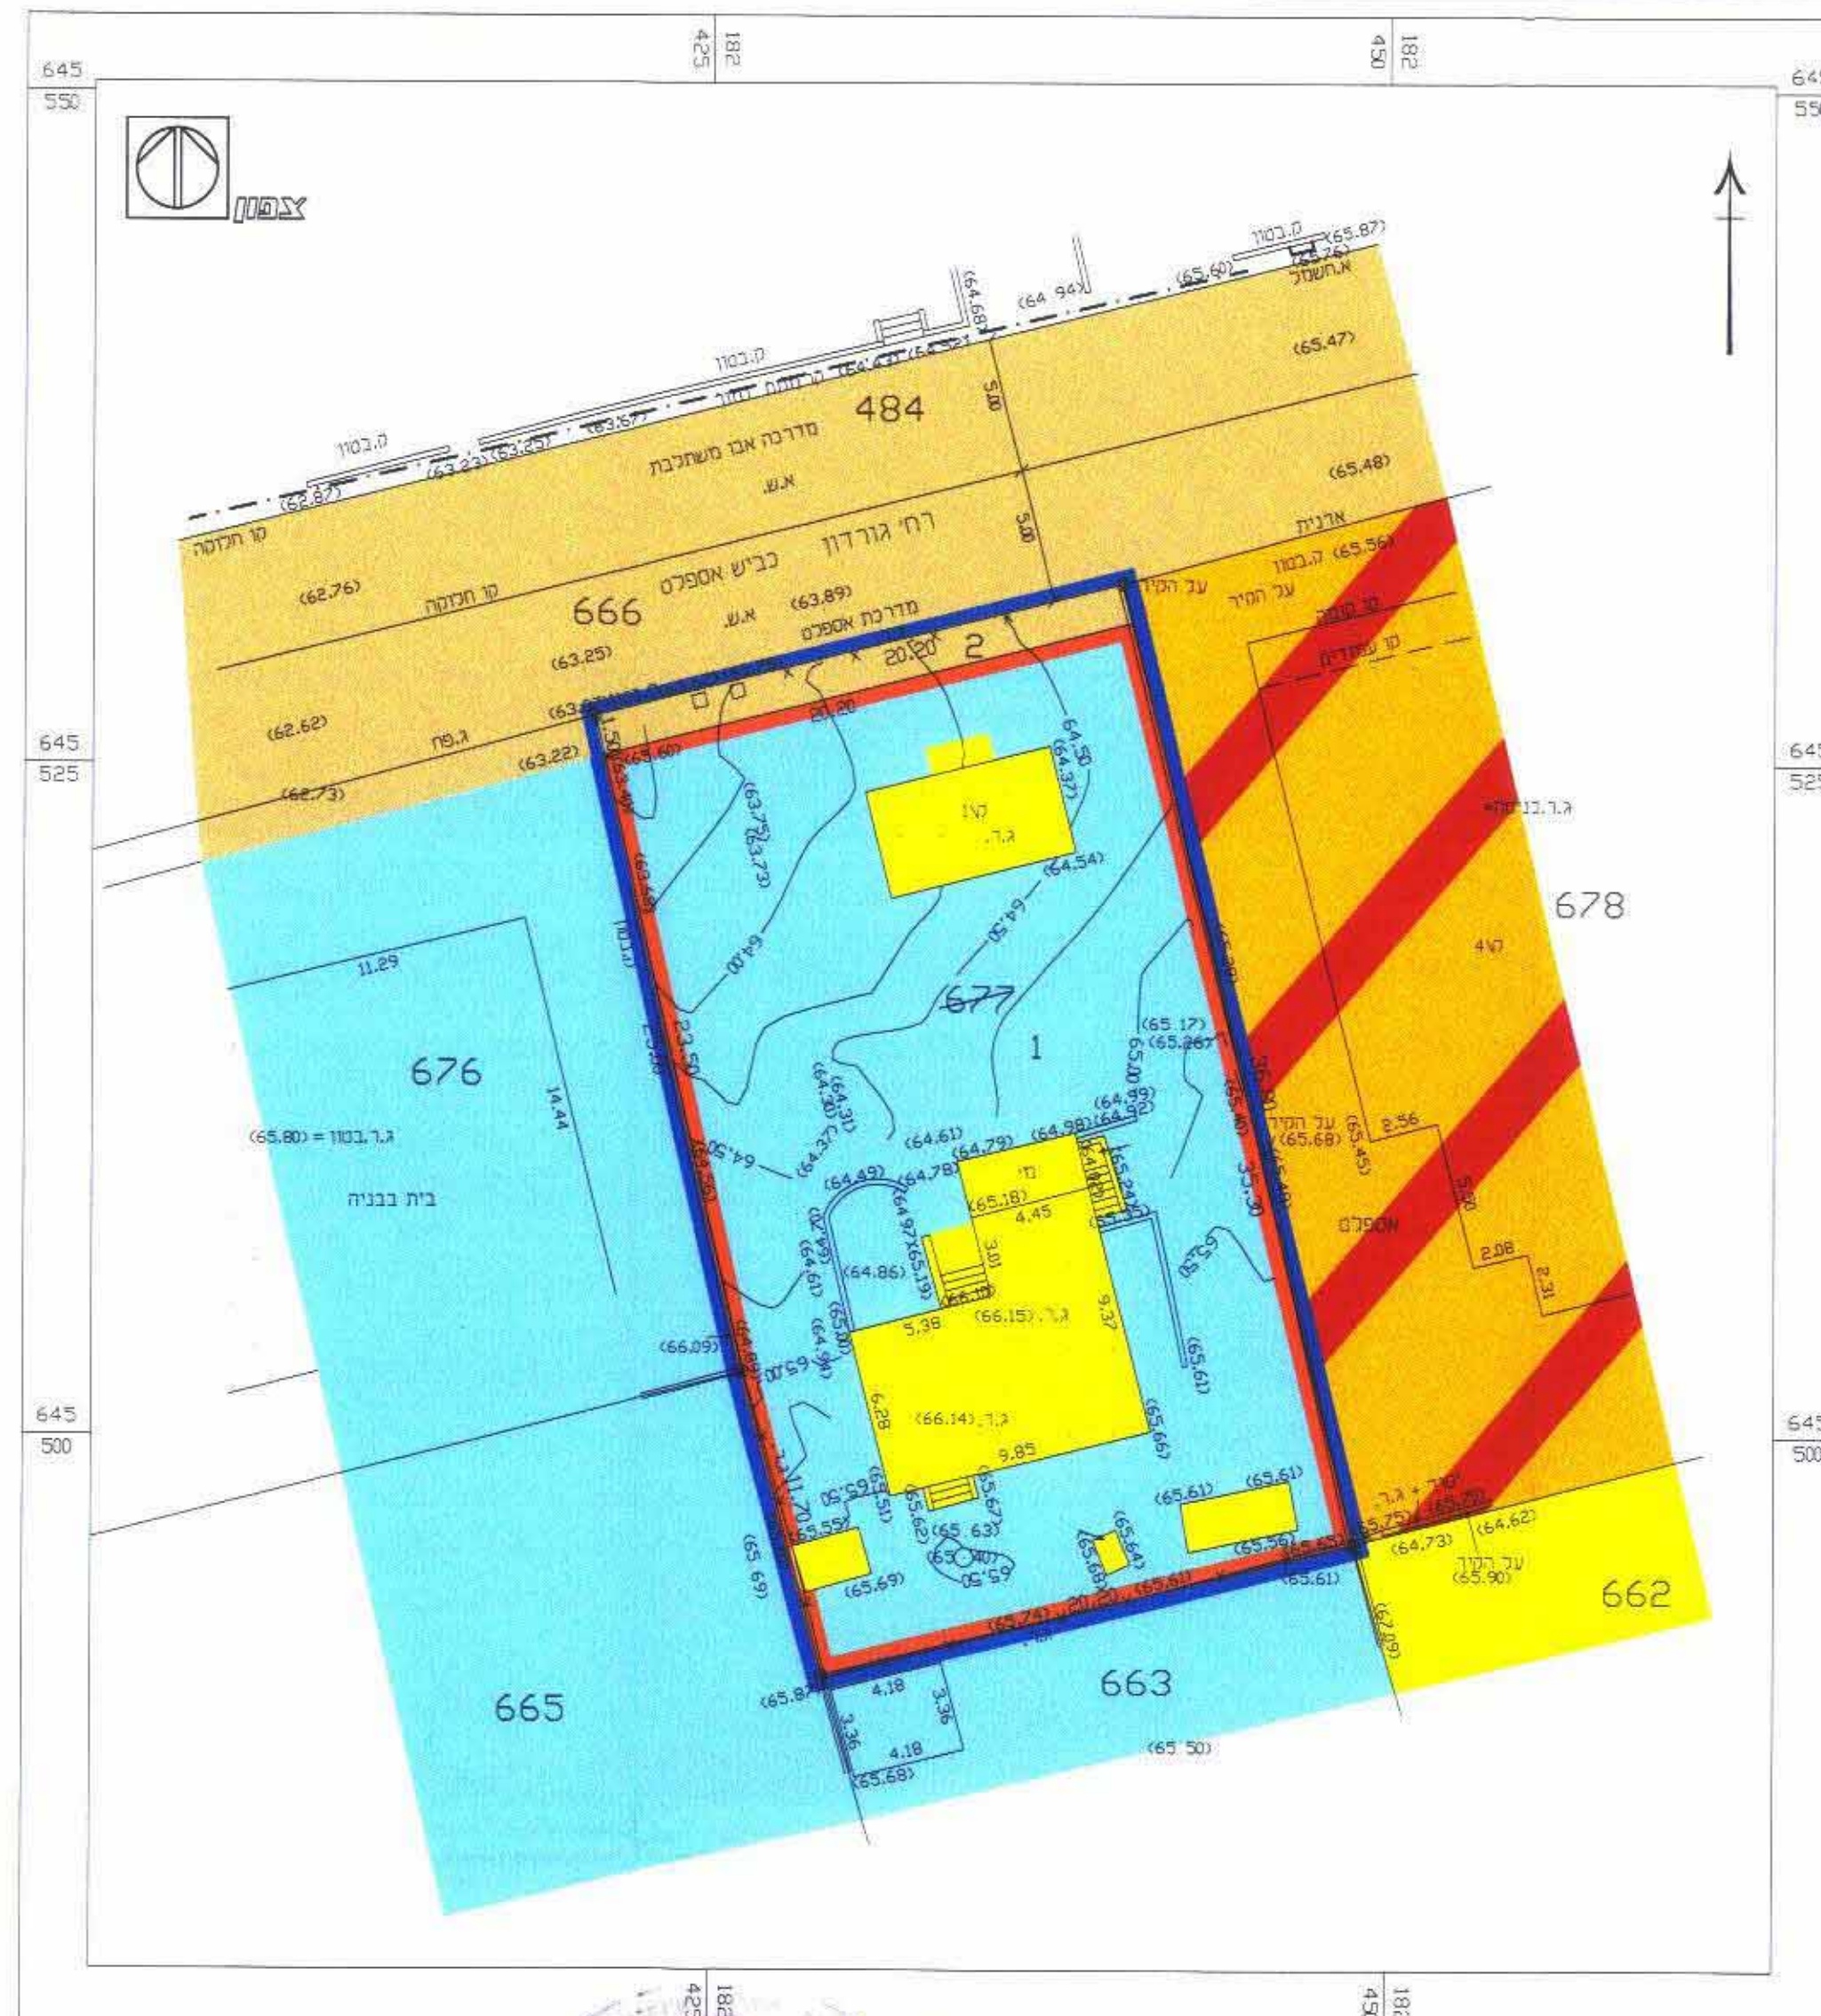


מצב קיים קנ"מ 1=250

כא כצרכי רישום
אביגדור מזור
ד"ר רושניק 102 ראשניצ
03-9654095

מדר עווד בוש
שרטוט, אלה כן
03-9654095

מדר מוסק
שרטוט, אלה כן
03-9654095

24/8/05
236-656-new.dwg
1=250

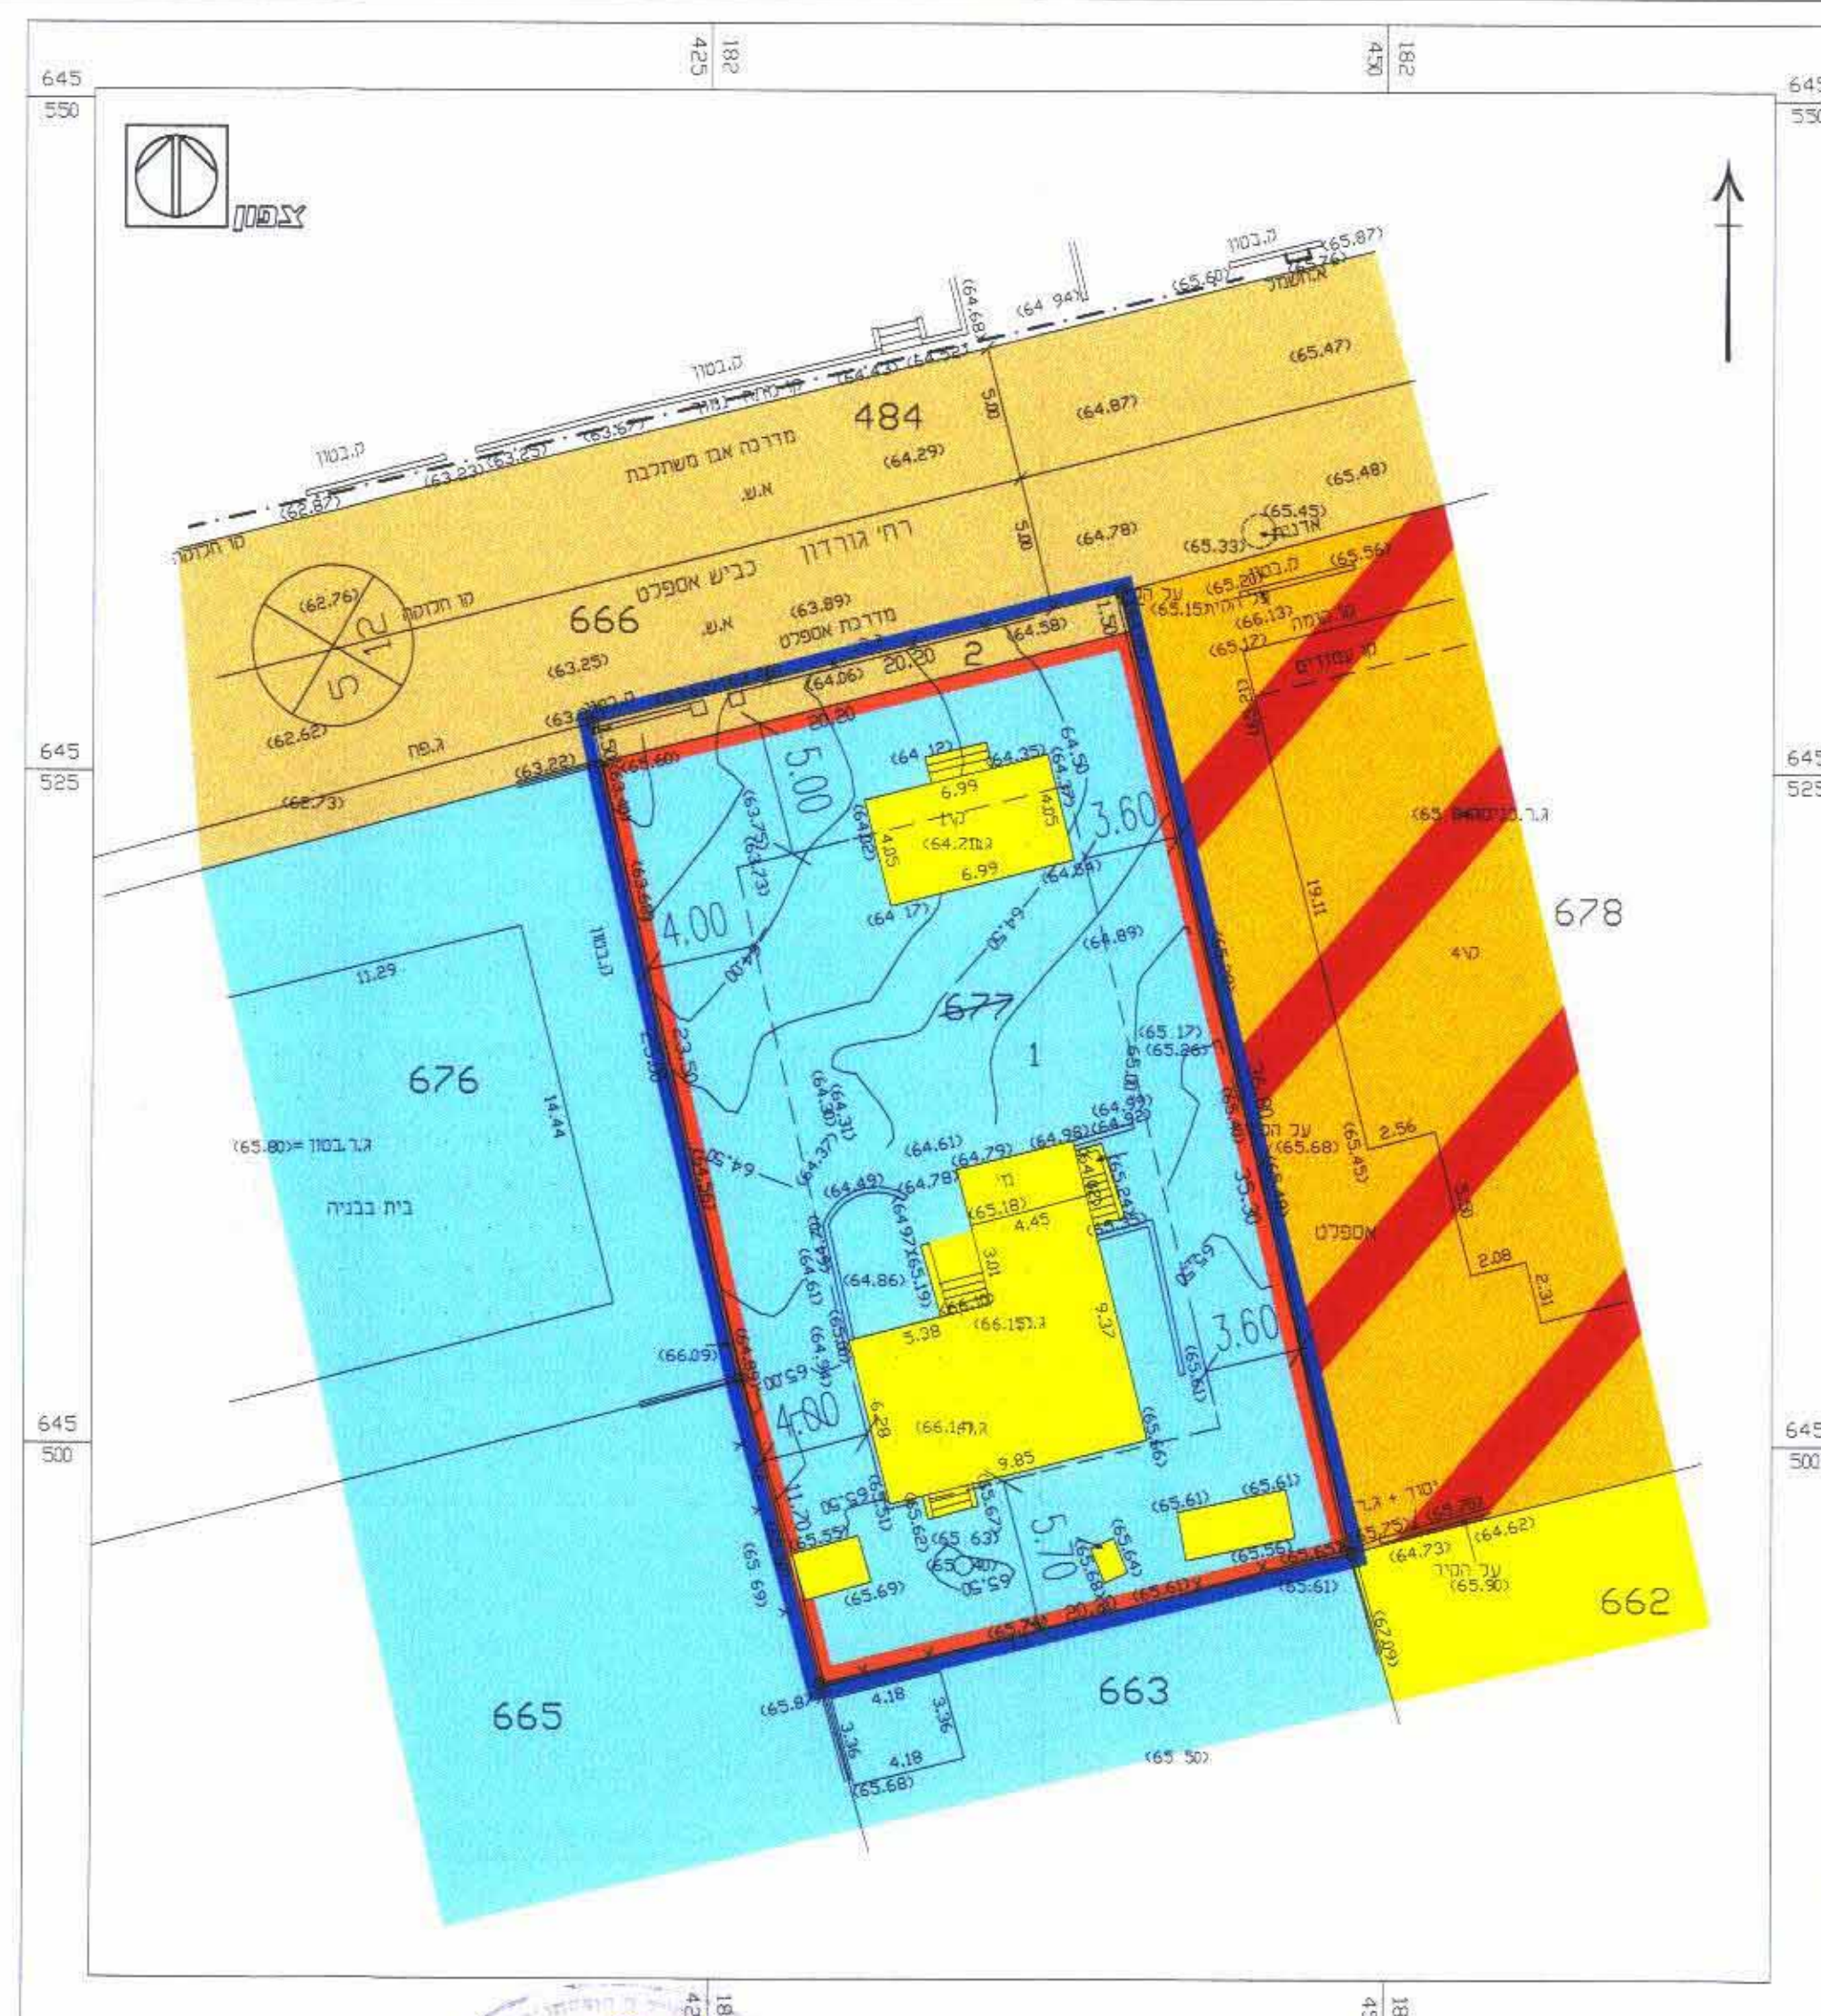

מצב מוצע קנ"מ 1=250


כא כצרכי רישום
אביגדור מזור
ד"ר רושניק 102 ראשניצ
03-9654095

מדר עווד בוש
שרטוט, אלה כן
03-9654095

מדר מוסק
שרטוט, אלה כן
03-9654095

24/8/05
236-656-new.dwg
1=250

- מקרא**
- גבול תביע
 - דרך קיימת
 - מחשבת
 - דרך מוצעת
 - אזור מגורים ב'
 - אזור מגורים ג'
 - מגורים ב' מיוחד
 - מגורים מיוחד
 - מבנה כהריסה

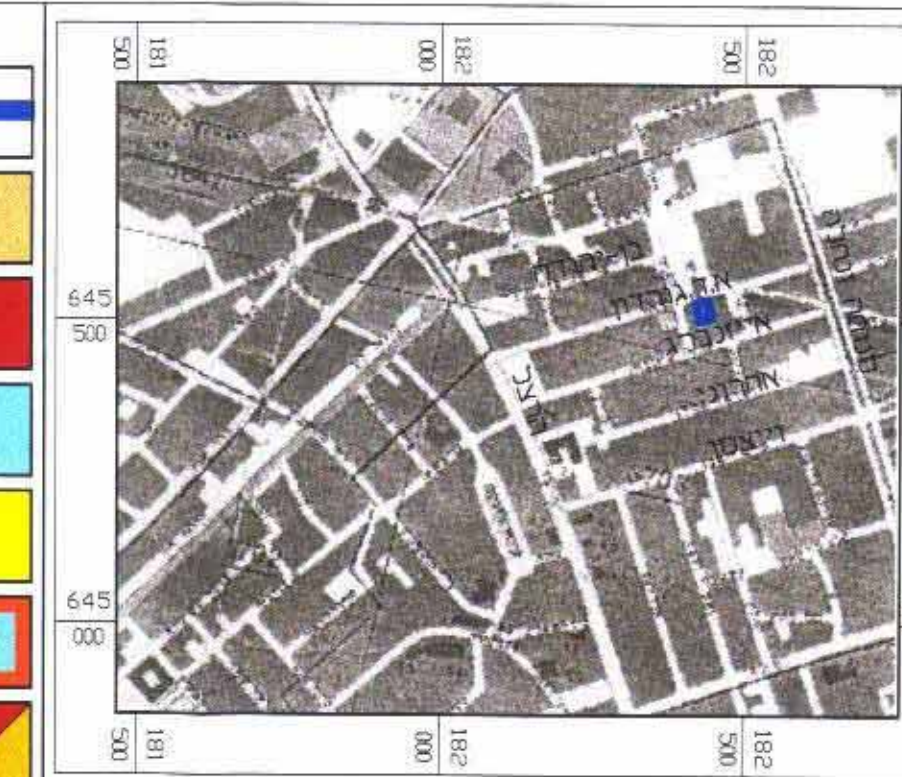

תרשים ההמצאות
קנ"מ 1=2500

מצב קיים		מצב מוצע	
חכקה	שטח בדונם	חכקה	שטח בדונם
677/1	0.713	677/1	0.713
677/2	0.030	677/2	0.030
סה"כ	0.743	סה"כ	0.743

טבלת שטחים



הצהרת תכנון מקומי - רחובות
תכנית שנתית 25-08-2005
ר/ת 3/9/ב/550
שנתית לתכנית מתאר רח/ת 3/9/ב/550
ולתכנית רח/ת/תק/3/9/ב/550

בדק ביתי נוסף / סמך / 5.9.05
חלטה התורה / 11.10.05
האריך

מרכז
רחובות
רחובות
3703
677
743 מ"ר

מחוז
נפה
עיר
גוש
חלקה
שטח

יוזם התכנית : חב' אברהם רוטמן בע"מ
בעל הקרקע : בובליצקי יהודית
המתכנן : אנקשטיין
אדריכלים ובוני ערים

משרד המכירות והבנייה תשכ"ח - 1965
חוק התכנון והבנייה תשכ"ח - 1965
יוזם תכנית מס / 3/9/ב/550
התכנית מאשרת פסח
סעיף 100 ב לחוק
5.9.05
מאריך
יוזם תכנית

אברהם רוטמן ושות' בע"מ
קריית בנין
רחובות רח' טלר 15

יוזם

בעלים

מתכנן

הועדה המקומית

תאריך : 25/9/05