


בשטח התוכנית חלה תב"ע : 593/פ  
 בשטח התוכנית 14 יח"ד

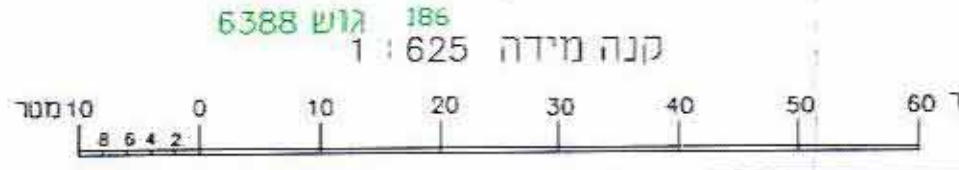


הוכן על פי חוק רישום שיכונים ציבורים (הוראת ענה) תשכ"ד 1964

תכנית מס' 3/33/40

מחוז : המרכז  
 נפה : פתח-תרוה  
 שטח התכנית : 14.966 ד'  
 קנה מידה : 1:625  
 גושים וחלקות : גוש 6384  
 חלקה : 21

לוח שטחים ואזורים			
שם האיזור	מס' המגרש	שטח ב-ד'	שטח ב-%
מגורים	1-14	10.215	68.3%
שטח בניין ציבורי	900	0.542	3.6%
שטח ציבורי פתוח	700	0.308	2.0%
שטח שאינו שיכון ציבורי	600	0.831	5.6%
דרך קיימת / מוצעת ומקום חנייה ציבורי	—	3.070	20.5%
סה"כ		14.966	100.0%

- מקרא**
- גבול התכנית
  - אזור מגורים
  - שטח ציבורי פתוח
  - שטח בניין ציבורי
  - שטח שאינו שיכון ציבורי
  - דרך קיימת / מוצעת ומקום חנייה ציבורי
  - מספר מגרש

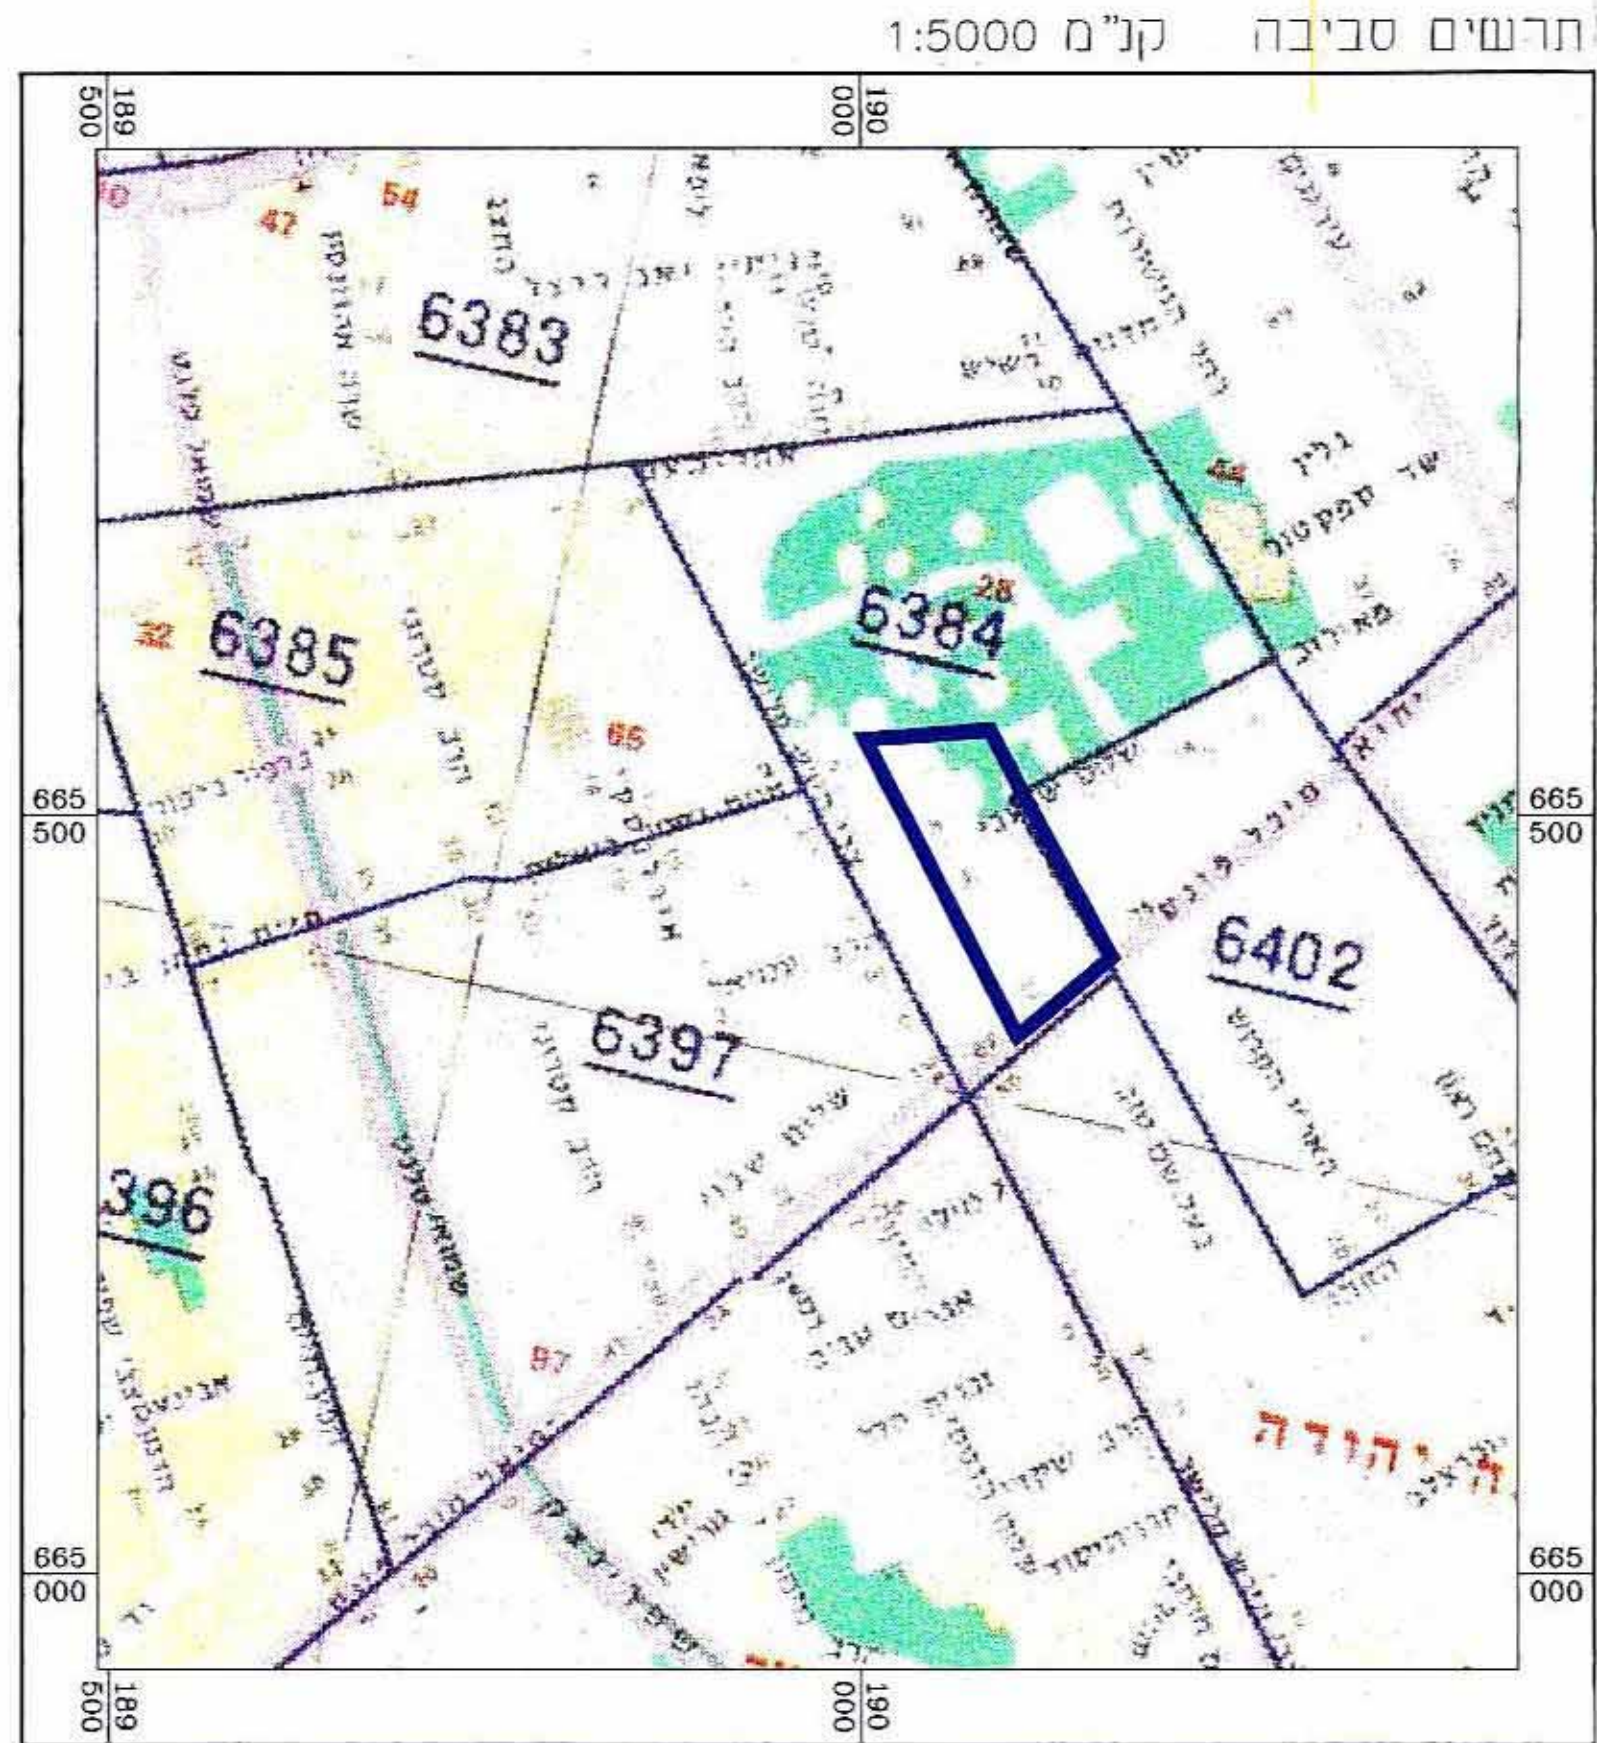

חוק רישום שיכונים ציבוריים  
 הוראת הענה-תשכ"ד-1964  
**ועדת תאום**  
 אושר בהתאם לחוק הנ"ל  
 תאריך: 10.12.04  
 חתימת נציג שר הבינוי והשיכון: *[Signature]*  
 חתימת נציג שר הפנים: *[Signature]*  
 חתימת נציג שר המשפטים: *[Signature]*  
 חתימת נציג מנהל מקרקעי ישראל: *[Signature]*  
 חתימת נציג הרשות המקומית: *[Signature]*  
 חתימת נציג ירד לאיכות הסביבה: *[Signature]*  
 חתימת נציג המרכז למפוי ישראל: *[Signature]*

חתימת בעם בעל הקרקע  
 מינהל מקרקעי ישראל  
 חתימת היוזם  
 המרכז לרישום עירוני  
 מינהל מקרקעי ישראל  
 חתימת המגיש  
 משרד הבינוי והשיכון  
 הוכן ע"י: *[Signature]*

**מקמת** ארגון וניהול פרויקטים בע"מ  
 חת איבי 6726, רח' המלאכה 3, מלפון 03-5688888, פקס 03-5628924

מחיסה  
 תאריך: 09-03-2004  
 מהנדס נתי קרפמא  
 מודד מוסקר, רישיון מס' 952