

תכנית שיכון ציבורי

כפר חב"ד

הוכן על פי חוק רישום שיכונים ציבורים (הוראת שעה) תשכ"ד 1964
תכנית מס' 3/696/6

מחוז : המרכז
נפה : רמלה
שטח התכנית : 2.578 ד'
קנה מידה : 1:1250
גוש : 6272 חלקי חלקות : 6,4
גוש : 6273 חלקי חלקות : 15,17,18


מקרא

- גבול התכנית
- אזור מגורים
- דרך קיימת / מוצעת ומקום חנייה ציבורית
- מספר מגרש

לוח שטחים ואזורים			
שם האזור	מס' המגרש	שטח ב-ד'	שטח ב-%
מגורים	1-2	1.488	57.7%
דרך קיימת/מוצעת מקום חנייה ציבורי	—	1.090	42.3%
סה"כ		2.578	100.0%

חוק רישום שיכונים ציבוריים
הוראת השעה-תשכ"ד-1964
ועדת תאום
אושר בהתאם לחוק הנ"ל
תאריך: 2.12.63
חתימת נציג שר הבינוי והשיכון
חתימת נציג שר הפנים
חתימת נציג שר המשפטים
חתימת נציג מנהל מקרקעי ישראל
חתימת נציג הרשות המקומית
חתימת נציג יורד לאיכות הסביבה
חתימת נציג המרכז למפוי ישראלי

תרשים סביבה קנ"מ 1:5000

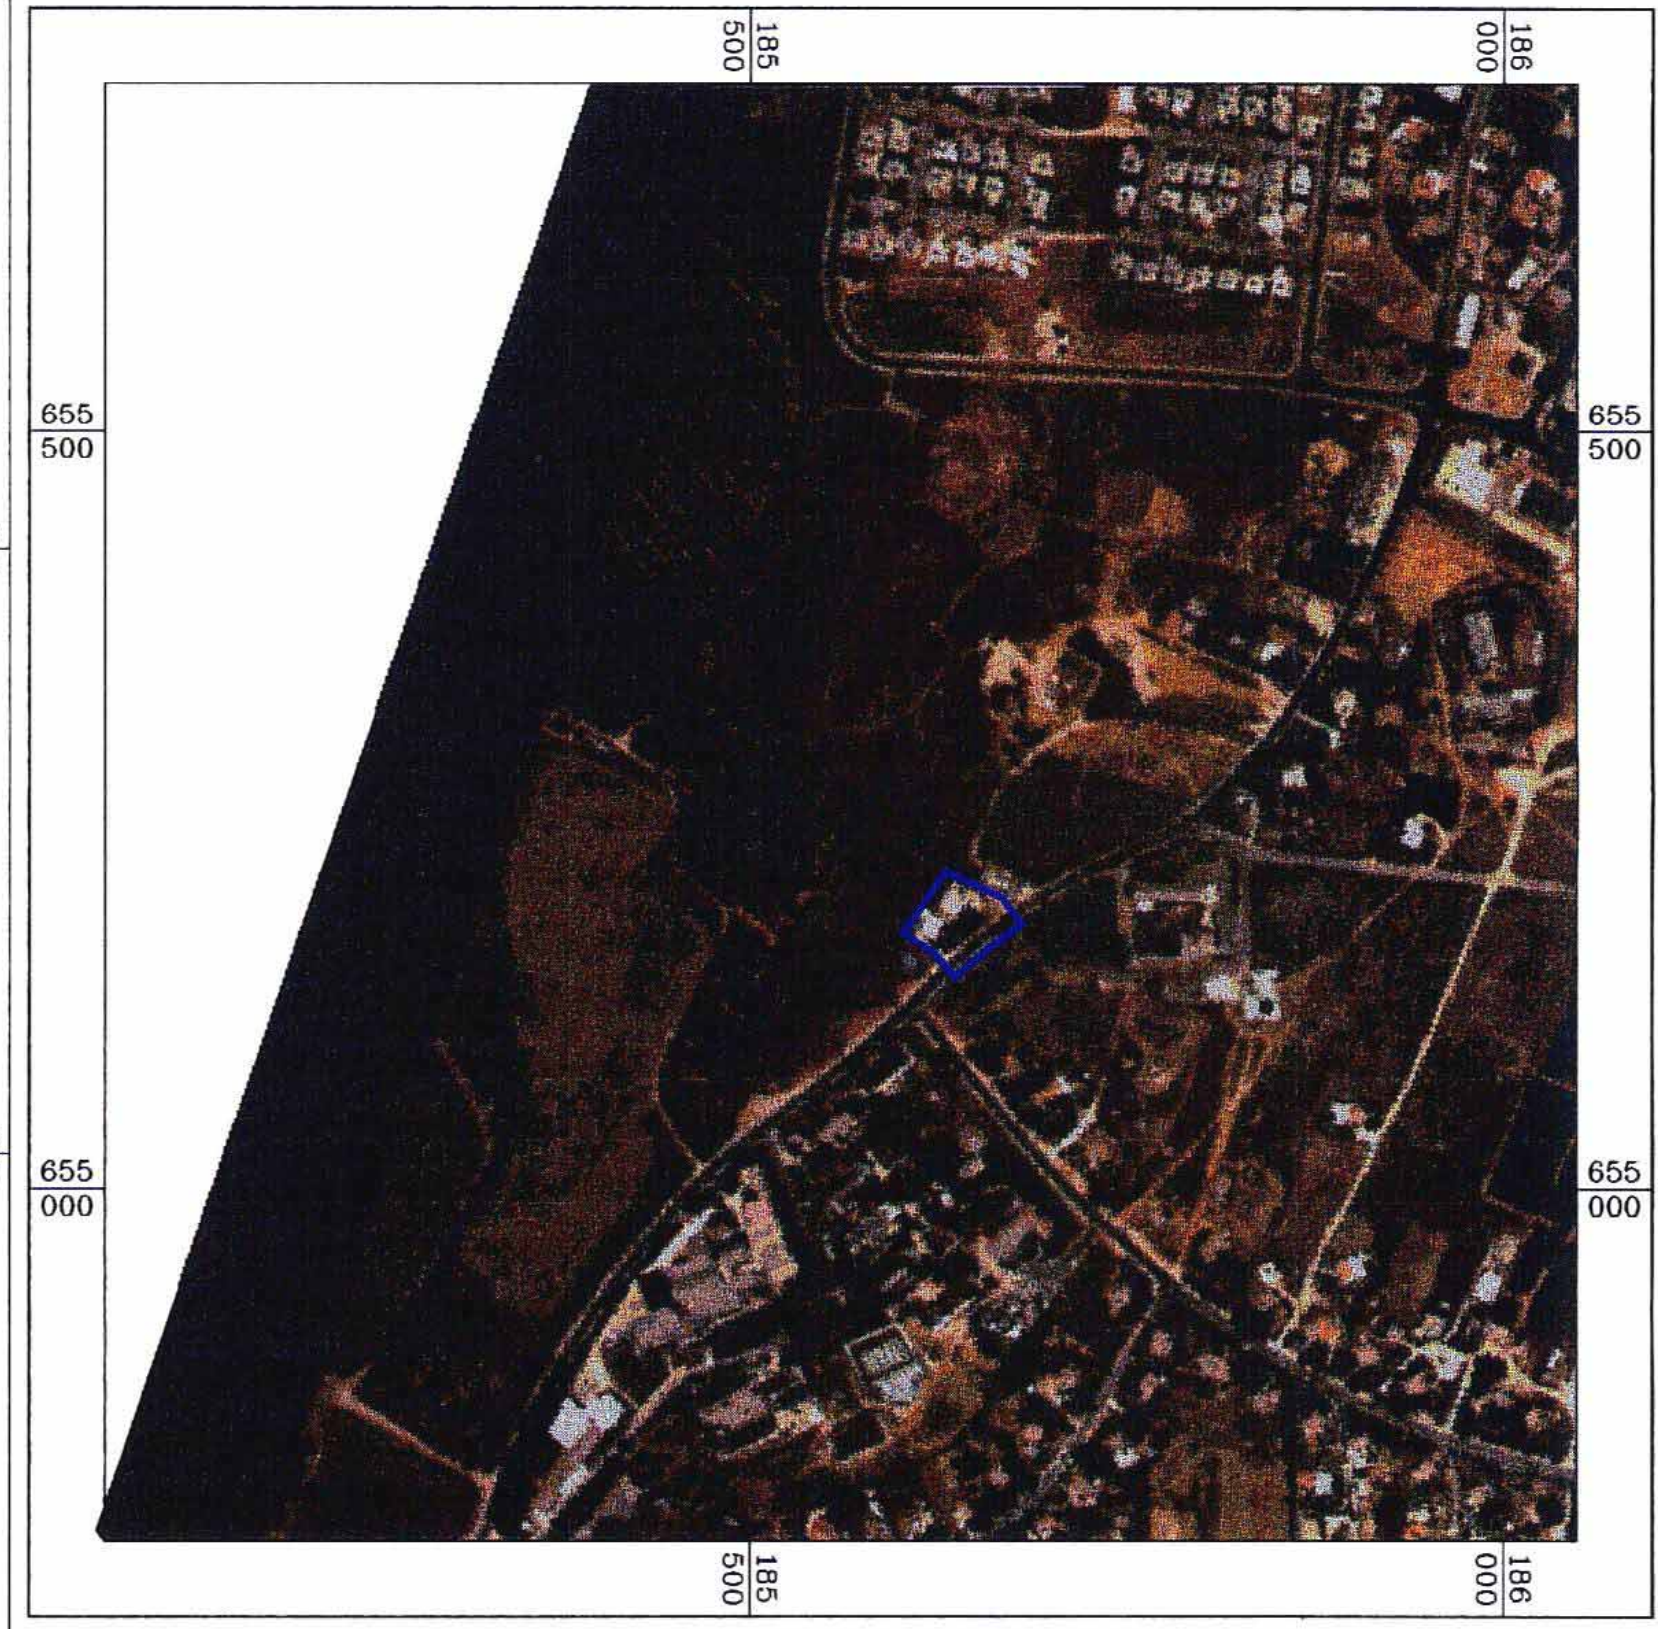

חתימת בשם בעל הקרקע
מנהל מקרקעי ישראל

מנהל מקרקעי ישראל

חתימת היוזם
המרכז לרישום עירוני
מנהל מקרקעי ישראל

ליאור 14, מנהל
מנהל רישום
מנהל מקרקעי ישראל
רח' שפע טל 12, מ"א 67013
טל: 5626544-03, 5626643-03
פקס: 5626754-03

חתימת המגיש
משרד הבינוי והשיכון

חתימה


הוכן ע"י:
מדמנת
ארגון וניהול פרויקטים בע"מ

רחו המלאכה 3 ח"א 67215 מ"ר 5688688-03 פקס 5628924-03

מהנדס נתי קרסקא
מודד מוסמך, רישיון מס' 952

חתימה
חאריך:

מס' עבודה במפ"י : 6633
בשטח התוכנית חלה התב"ע : ג/525/12
בשטח התוכנית 2 יח"ד צ"ק

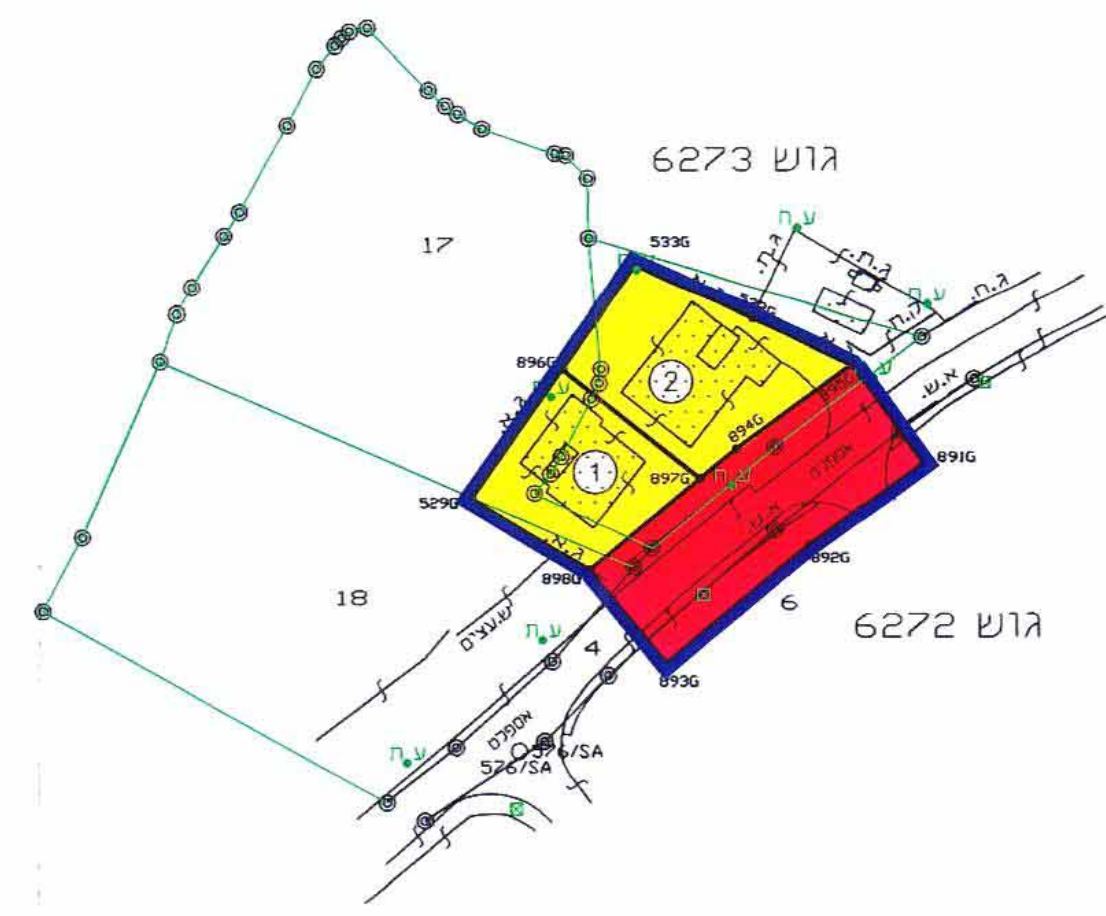

קנה מידה 1 : 1250
25 0 25 50 75 100 125 מטר