

נבדק וניתן להקביל / לאשר
החלטת הועדה המחוזית / משטרת מוסד 10.10.05
7-12-05
תאריך מתכנתת המחוז

מרחב תכנון מקומי אל-טייבה
תכנית מתאר טב / 2948
שינוי לתכנית טב / 1111 / 3

המחלק
השירות
מסיבה
8030
222 / 10

משרד הפנים
מחוז מרכז
22.11.2005
נתקבל
תיק מס':

10 / 59 (לפי טב / 1111 / 3)
0.916 ד'
1:2500 , 1 : 250

עבוד אלפתאז יאסין

סייבך 40400 ת.ד. 4288

טאלב נסירא
אדריכל ובונין שרים

סייבך 40400 ת.ד. 4338

טלפון : 09-7992211

48669-7.0

מחבר התכנית

ד"ר הפנים מחוז המרכז

2948/70

התכנית מאושרת ע"י

מס' תיק: 10-10-05

יו"ר הוועדה המחוזית

בול תוכנית

בול תוכנית מאושרת

זגורים גי

יָרַד קִיַּמַת

הנומור רניה מוסו


בית דין

ציון צירורי פתוח


שטח צבא כנח
זמנ כוויי צירור

פרייזער פארמאכט

מספר הדרך _____
קוי בנין לדרך _____
בוחב דרך _____

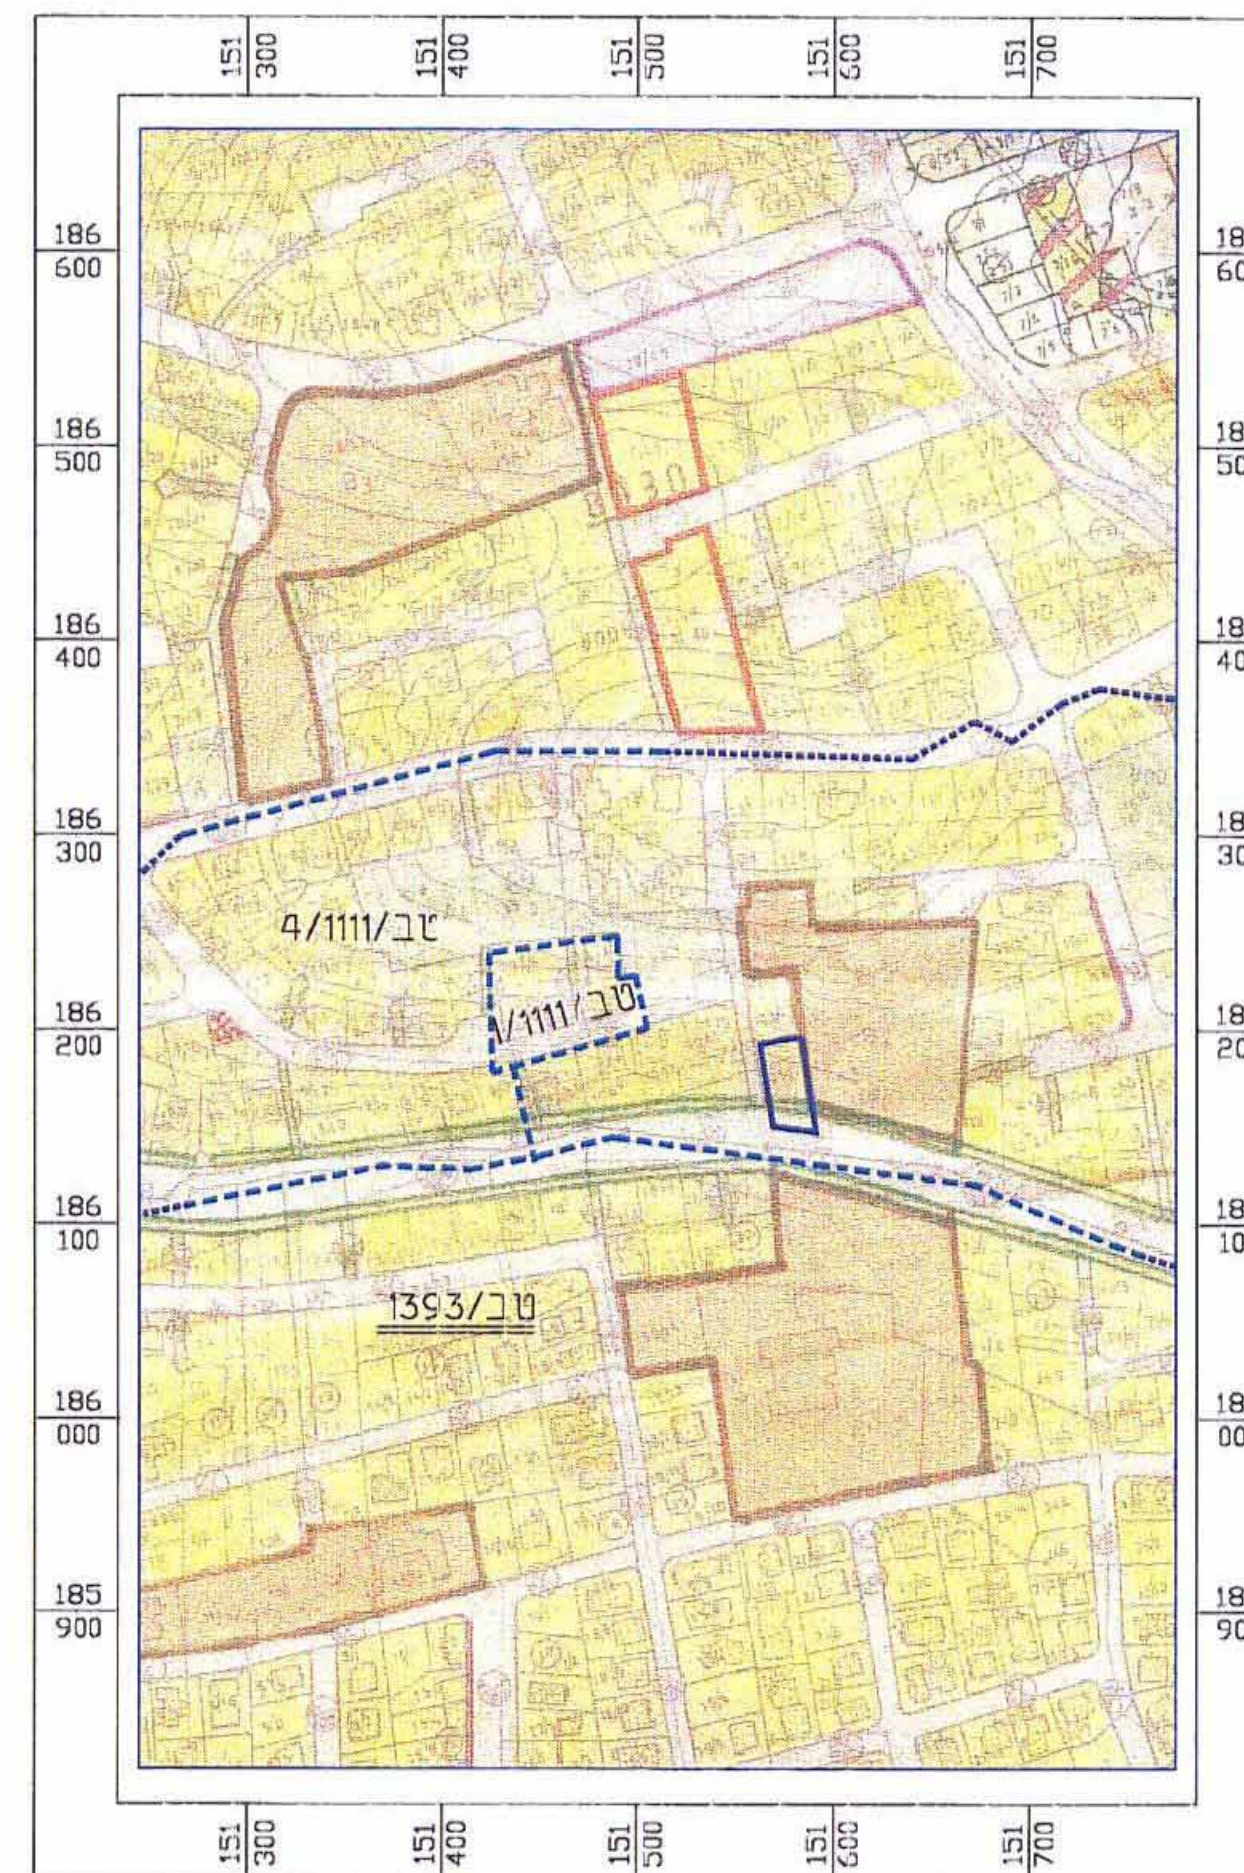


תרשים הסביבה
ק.מ. 1:2500

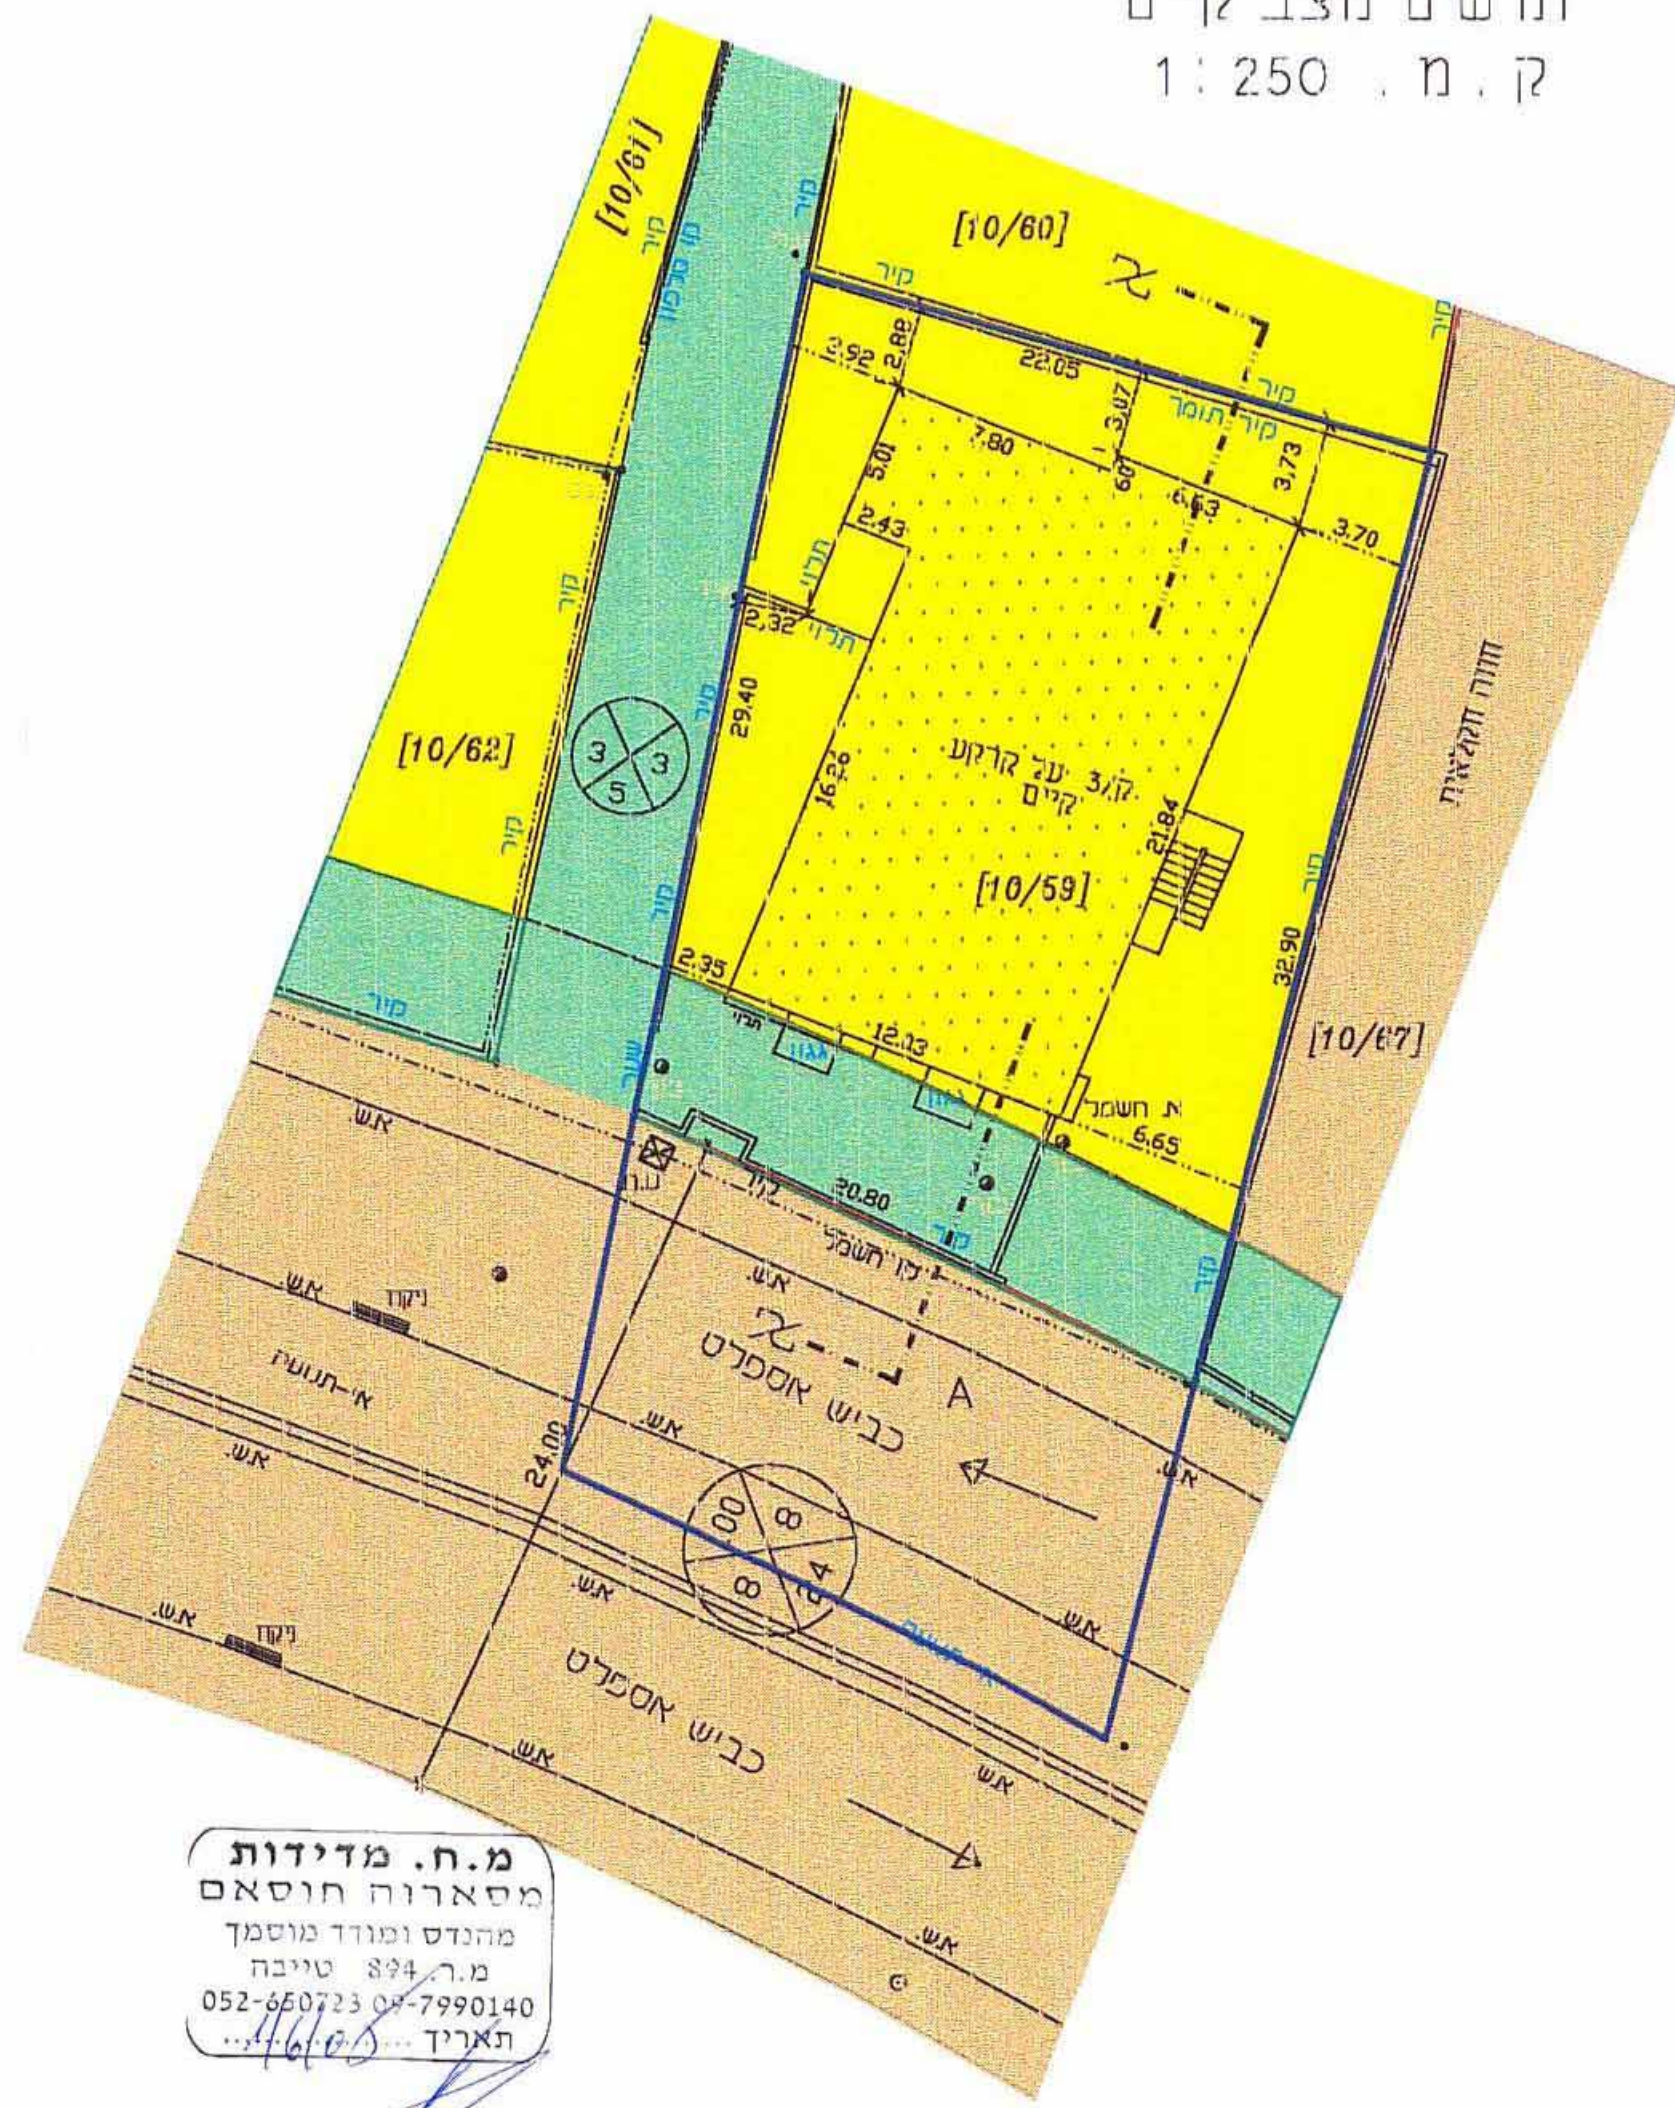


תרשים מצב קיים
ק. מ. 1 : 250

מ.ח. מדידות
מסארוה חוסאם
מהנדס ומודד מוסמך
מ.ר. 894 טיבה
052-650723 04-7990140
תאריך 16/05

חתימה וחותמת
הנני לאשר כיצד שחתכתינו בערכה ע"ש מזידת
מחיד מוטמך זמסאם מסאורה מיום 20.04.2004

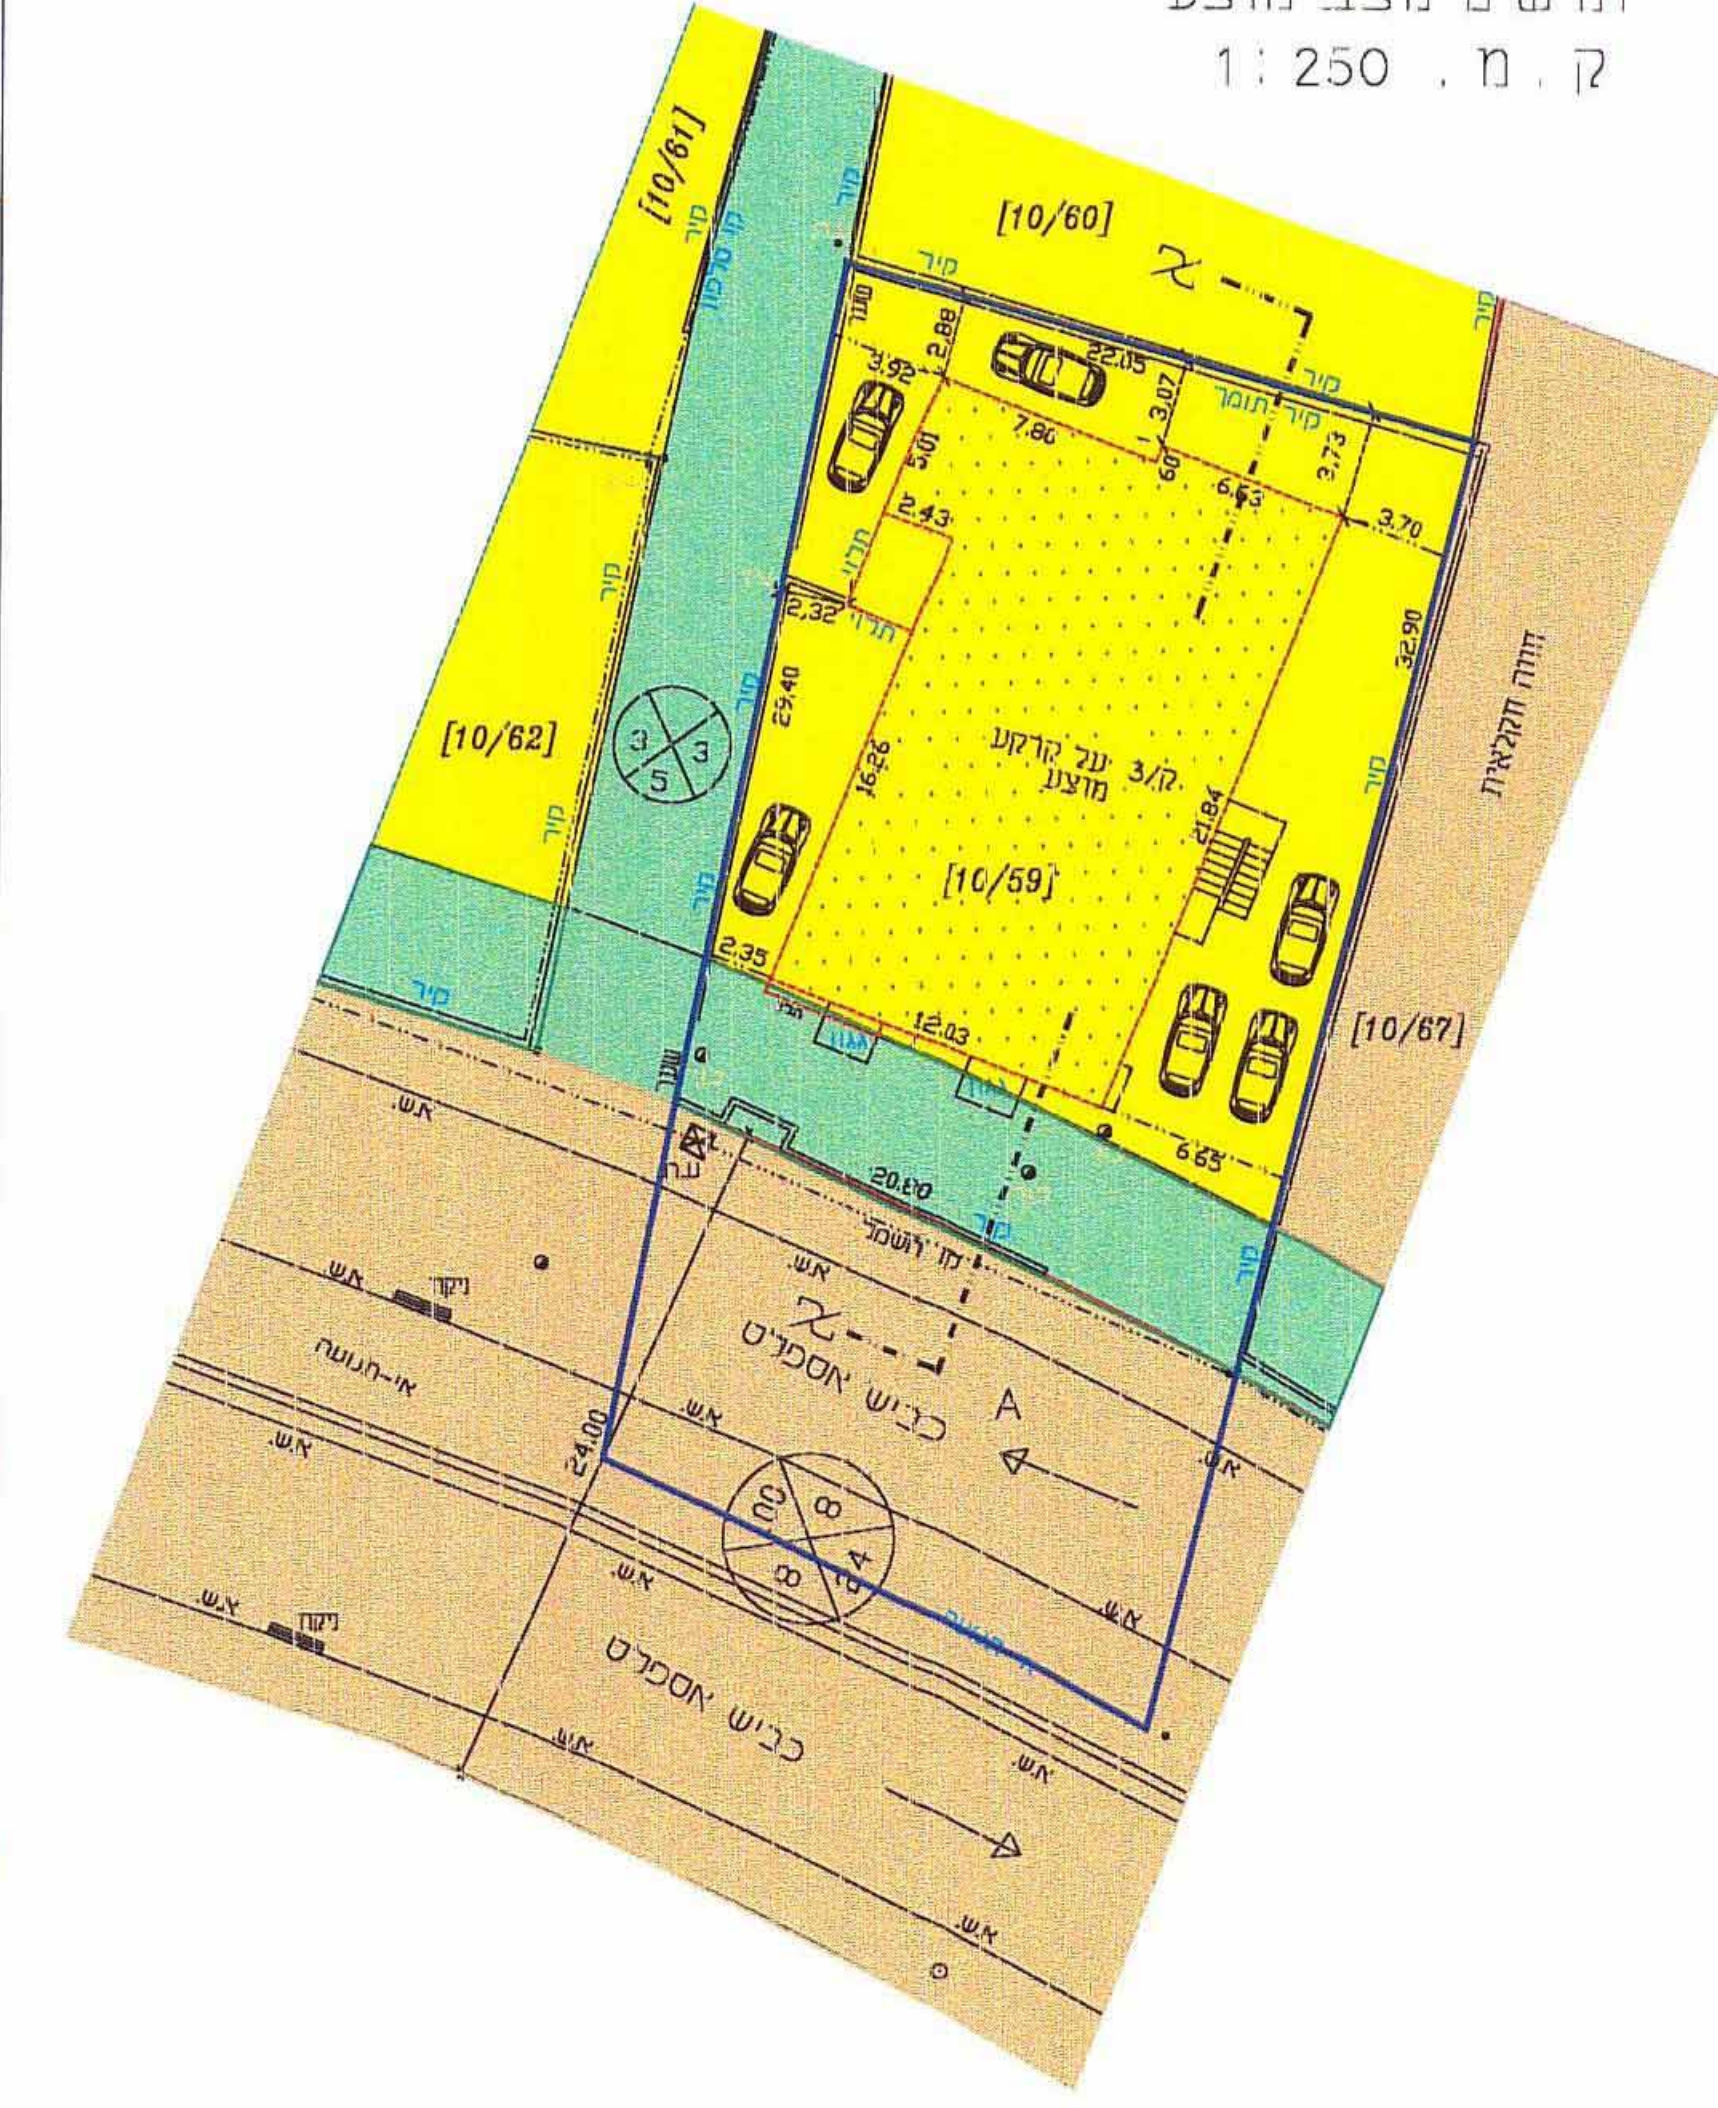

תרשימי מצב מוצע
ק. מ. 1:250

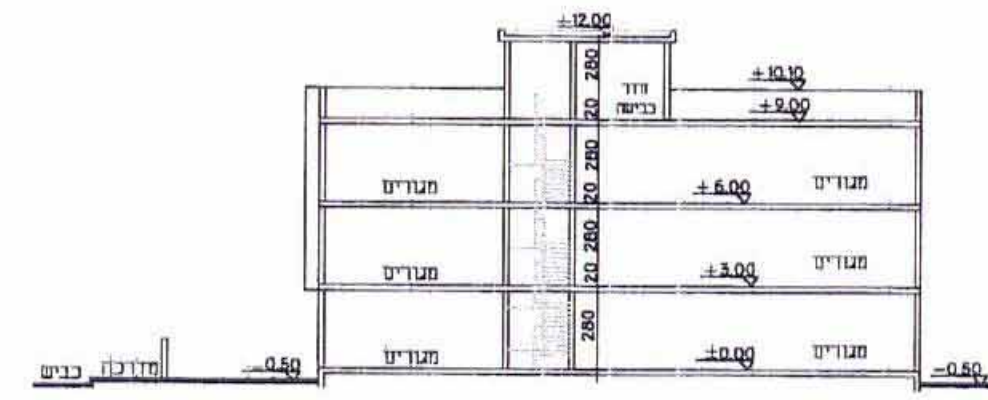

א - א תחת
1 : 250 , מ , י

טבלת שטחים - מצב קיים ומוצע

מספר דיוור	מספר יו"ד	חתימת בעלים
10 / 5	מגורים ג + ש.9.9	667
A	שניל	249
סך הכל	916	