

מחוז המרכז
מרחב תכנון מקומי רחובות

תכנית שינוי מתאר מס' רח/מק/1200/60
שינוי לתכנית מתאר מס' רח/1200

מחוז : המרכז
נפה : רחובות
עיר : רחובות
גוש : 3705
חלקה : 301
שטח : 0.390 דונם
רחוב : רבי עקיבא 9
היזם : יהודה מכאל וליאת, סעדיה גאון 30, רחובות 08-9494020
בעל הקרקע : אמנון לוי, רבי עקיבא 9 רחובות 08-9417221
המתכנן : אד' נעמי בידרמן נופר 16 מ. בתיה 08-9340255



- מקרא :**
-  קו מגרש :
 -  קו גובה :
 -  קו בנין :
 -  דרך קיימת :
 -  דרך מוצעת :
 -  בית קיים להריסה :
 -  מגורים א' מיוחד :
 -  בנין קיים :


-  מס' דרך
-  קו בנין
-  רחוב דרך

חתימות :

המתכנן :  בעל הקרקע : 

תאריך : 17/1/06 היזם : 

29\8\05

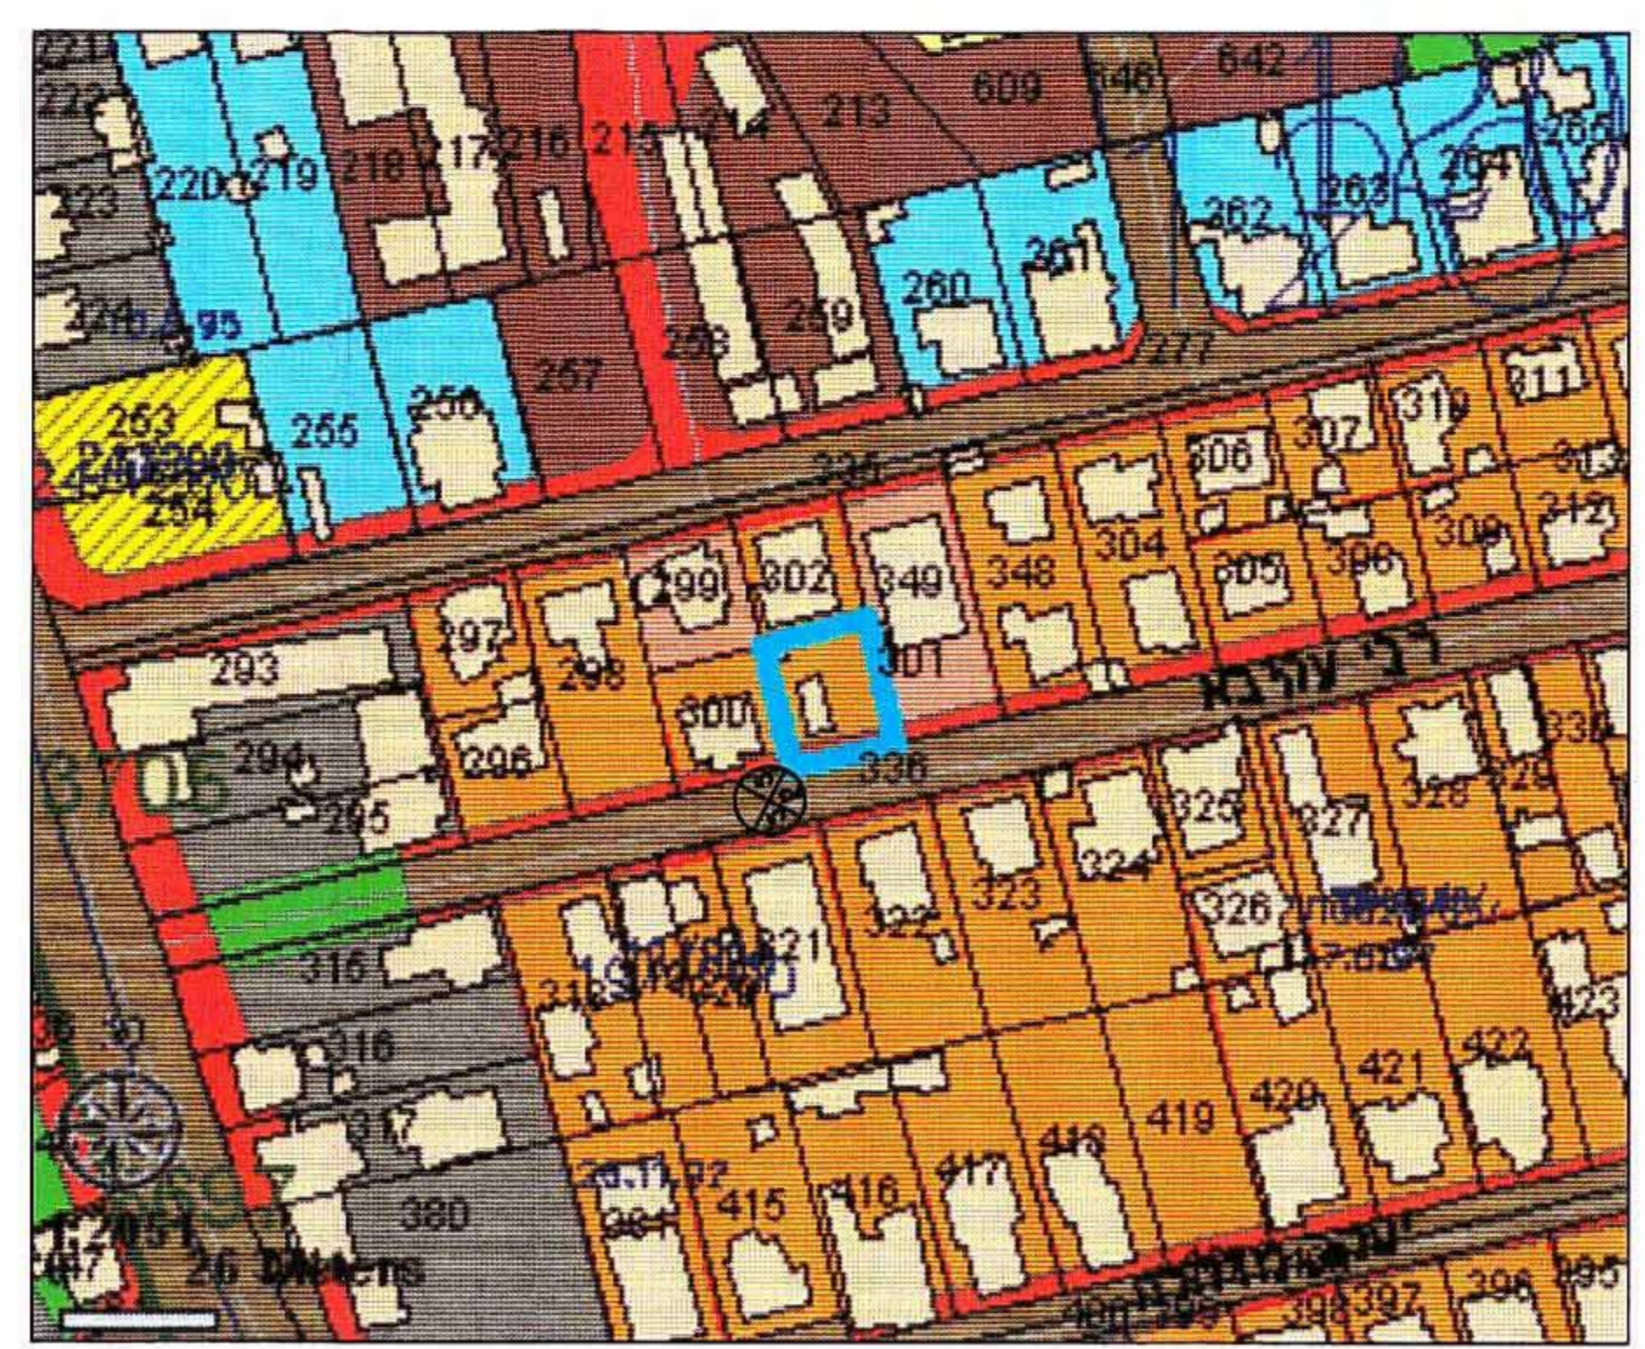

טבלת שטחים :

מצב קיים ומוצע לפי רח/1200		
ייעוד	שטח במ"ר	אחוז
דרך	18.3	4.7%
מגורים א' מיוחד	371.7	95.3%
סה"כ	390.0	100%

