


3939/50 182 100 182 3939/50

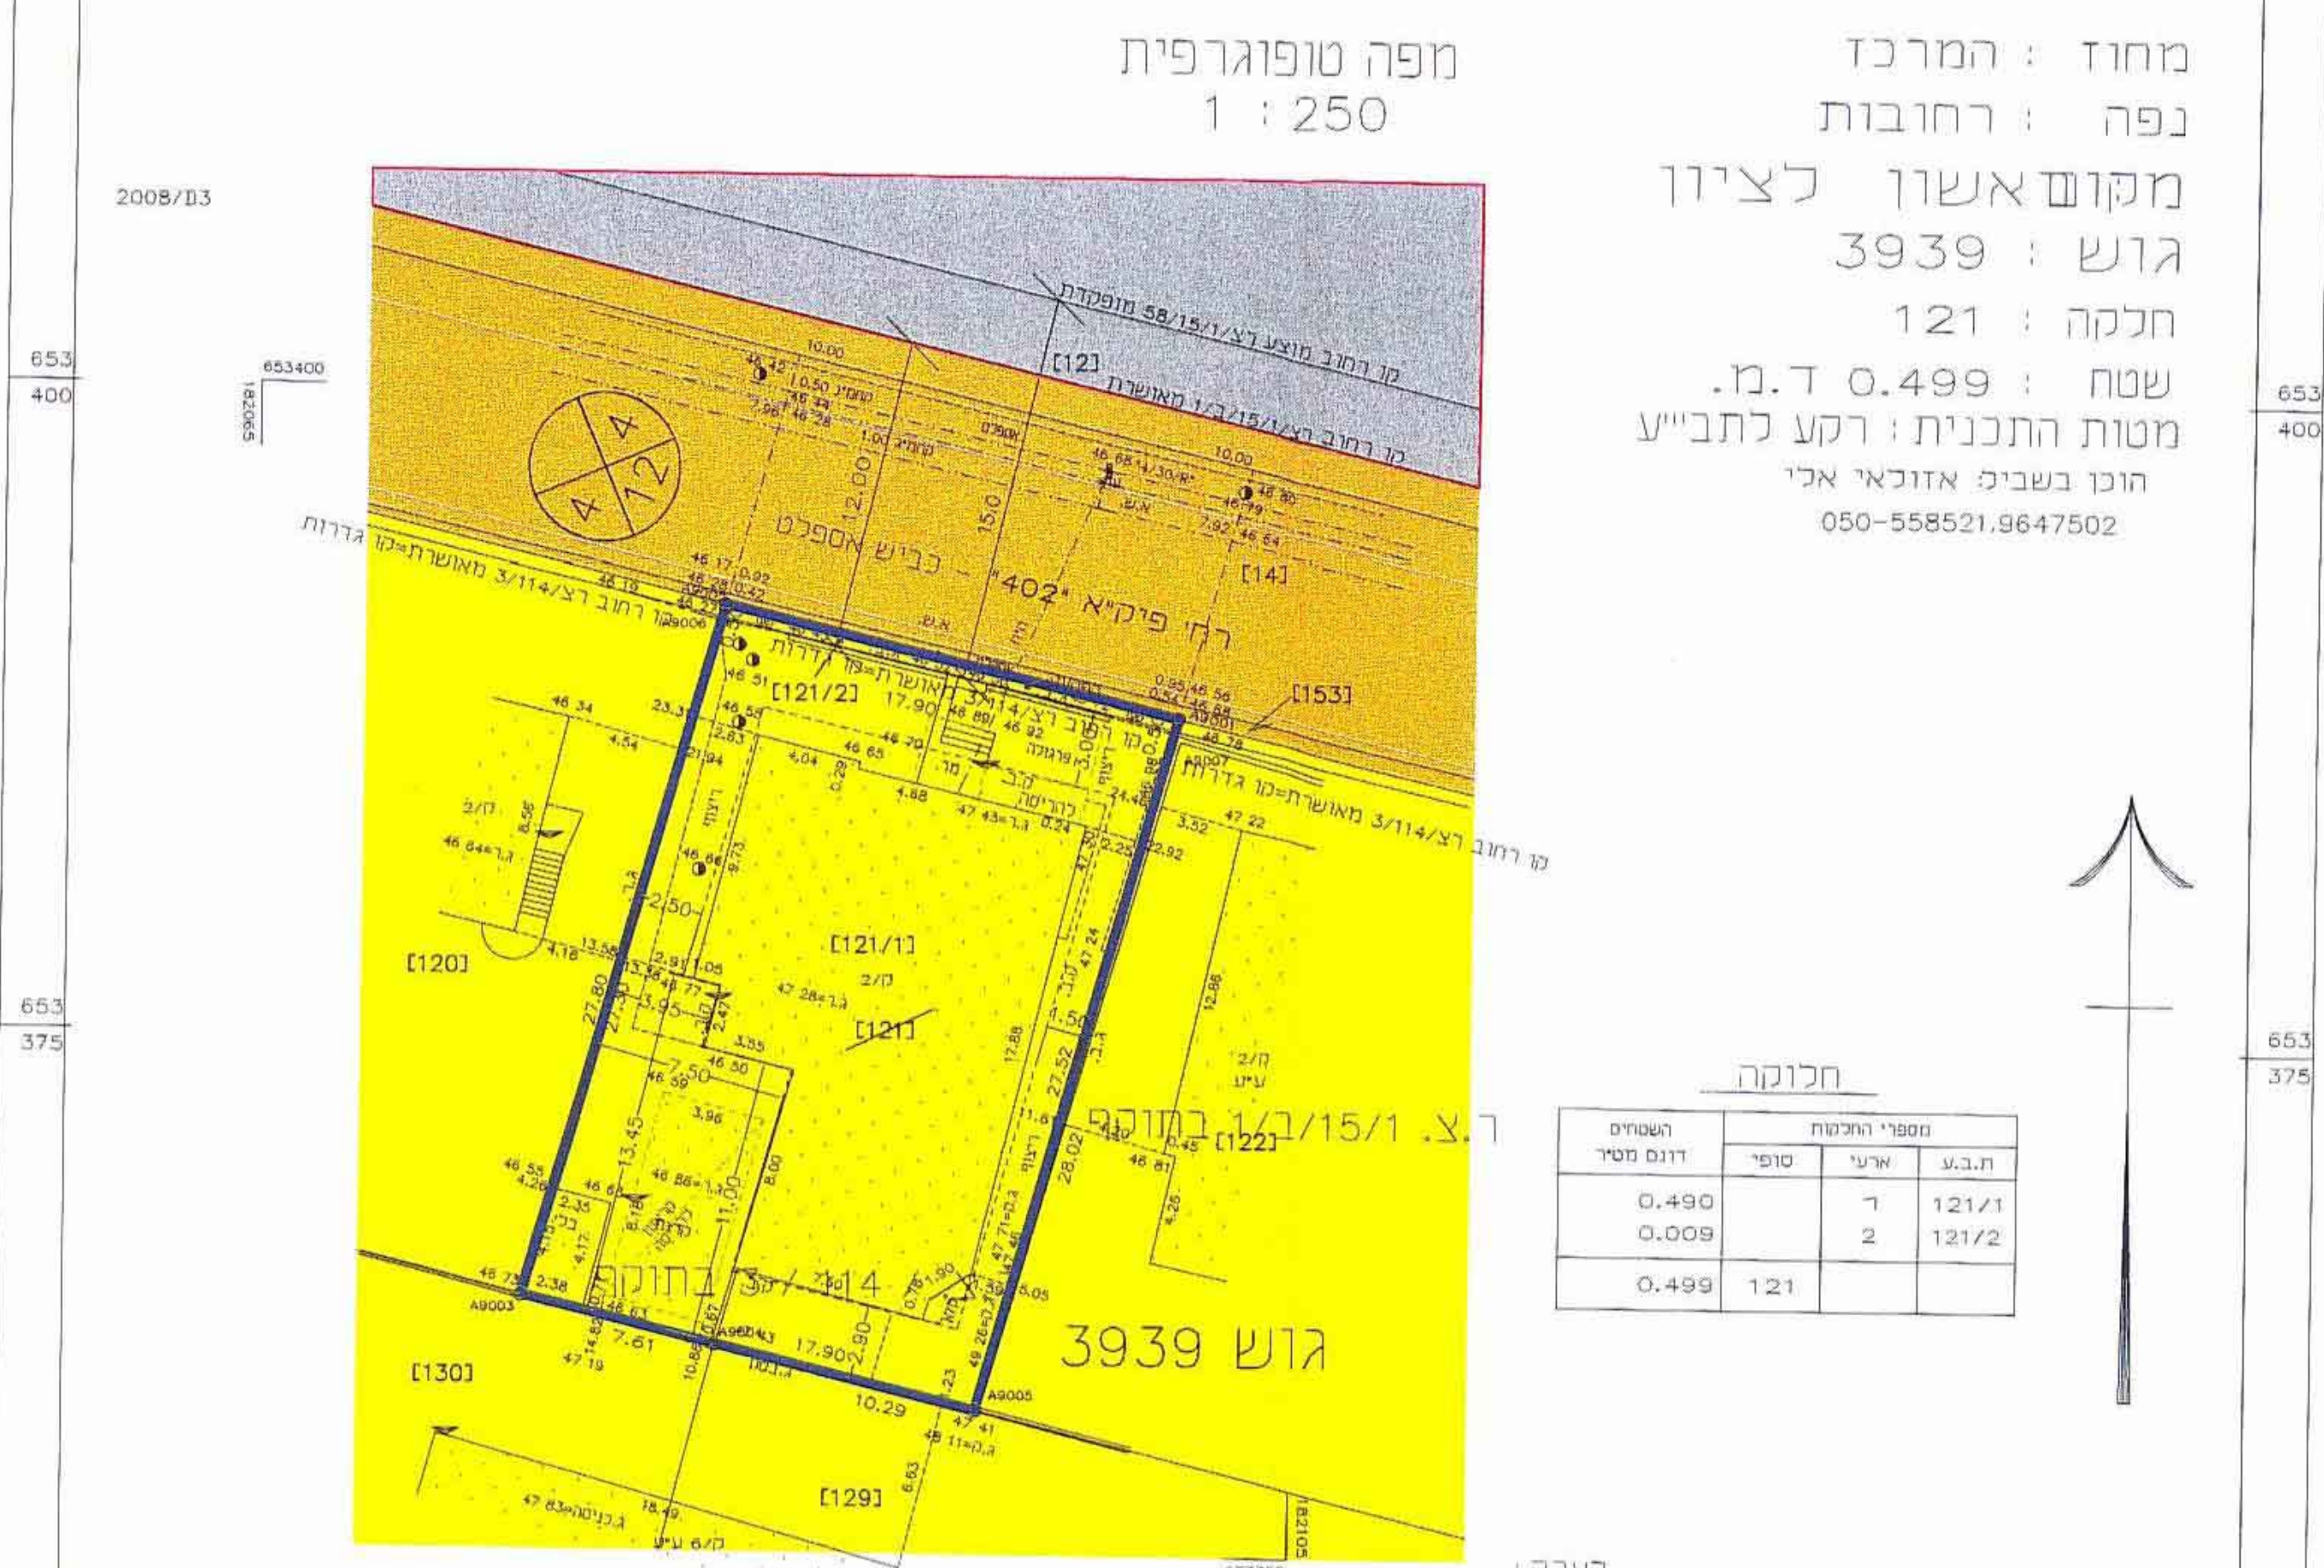

מחוז : המרכז  
נפה : רחובות  
מקום אשון לציון  
גוש : 3939  
חלקה : 121  
שטח : 0.499 ד.מ.  
מטות התכנית : רקע לתב"ע  
הוכן בשב"פ אזולאי אבי  
050-558521.9647502

חלוקה

השטחים	מספרי החצויות	דונם	מס'ר
0.490	1	121/1	
0.009	2	121/2	
0.499	121		

המפה מתאימה לשמש כרקע לתביע  
מועד מוסמך : מ. בוקסבאום 14.03.2004  
תיק חישובים : 3939\2  
תאריך : 28.10.2003  
גדס-י מודד מוסמך, רח' שכמה המכר 10 ראשליץ 9615292200  
ר.מ. 619  
D-304 3939/50.dwg


מצב מוצע קיים 1:250

מקרא :

586	מס חלקה	גבול התכנית
⊗	מס הדרך	אזור מגורים ג
⊗	קו בניו	דרך קיימת
⊗	רוחב הדרך	אזור מסחרי מיוחד
⊗		הריסה קו

3939/50 182 100 182 3939/50

3939/50 182 100 182 3939/50

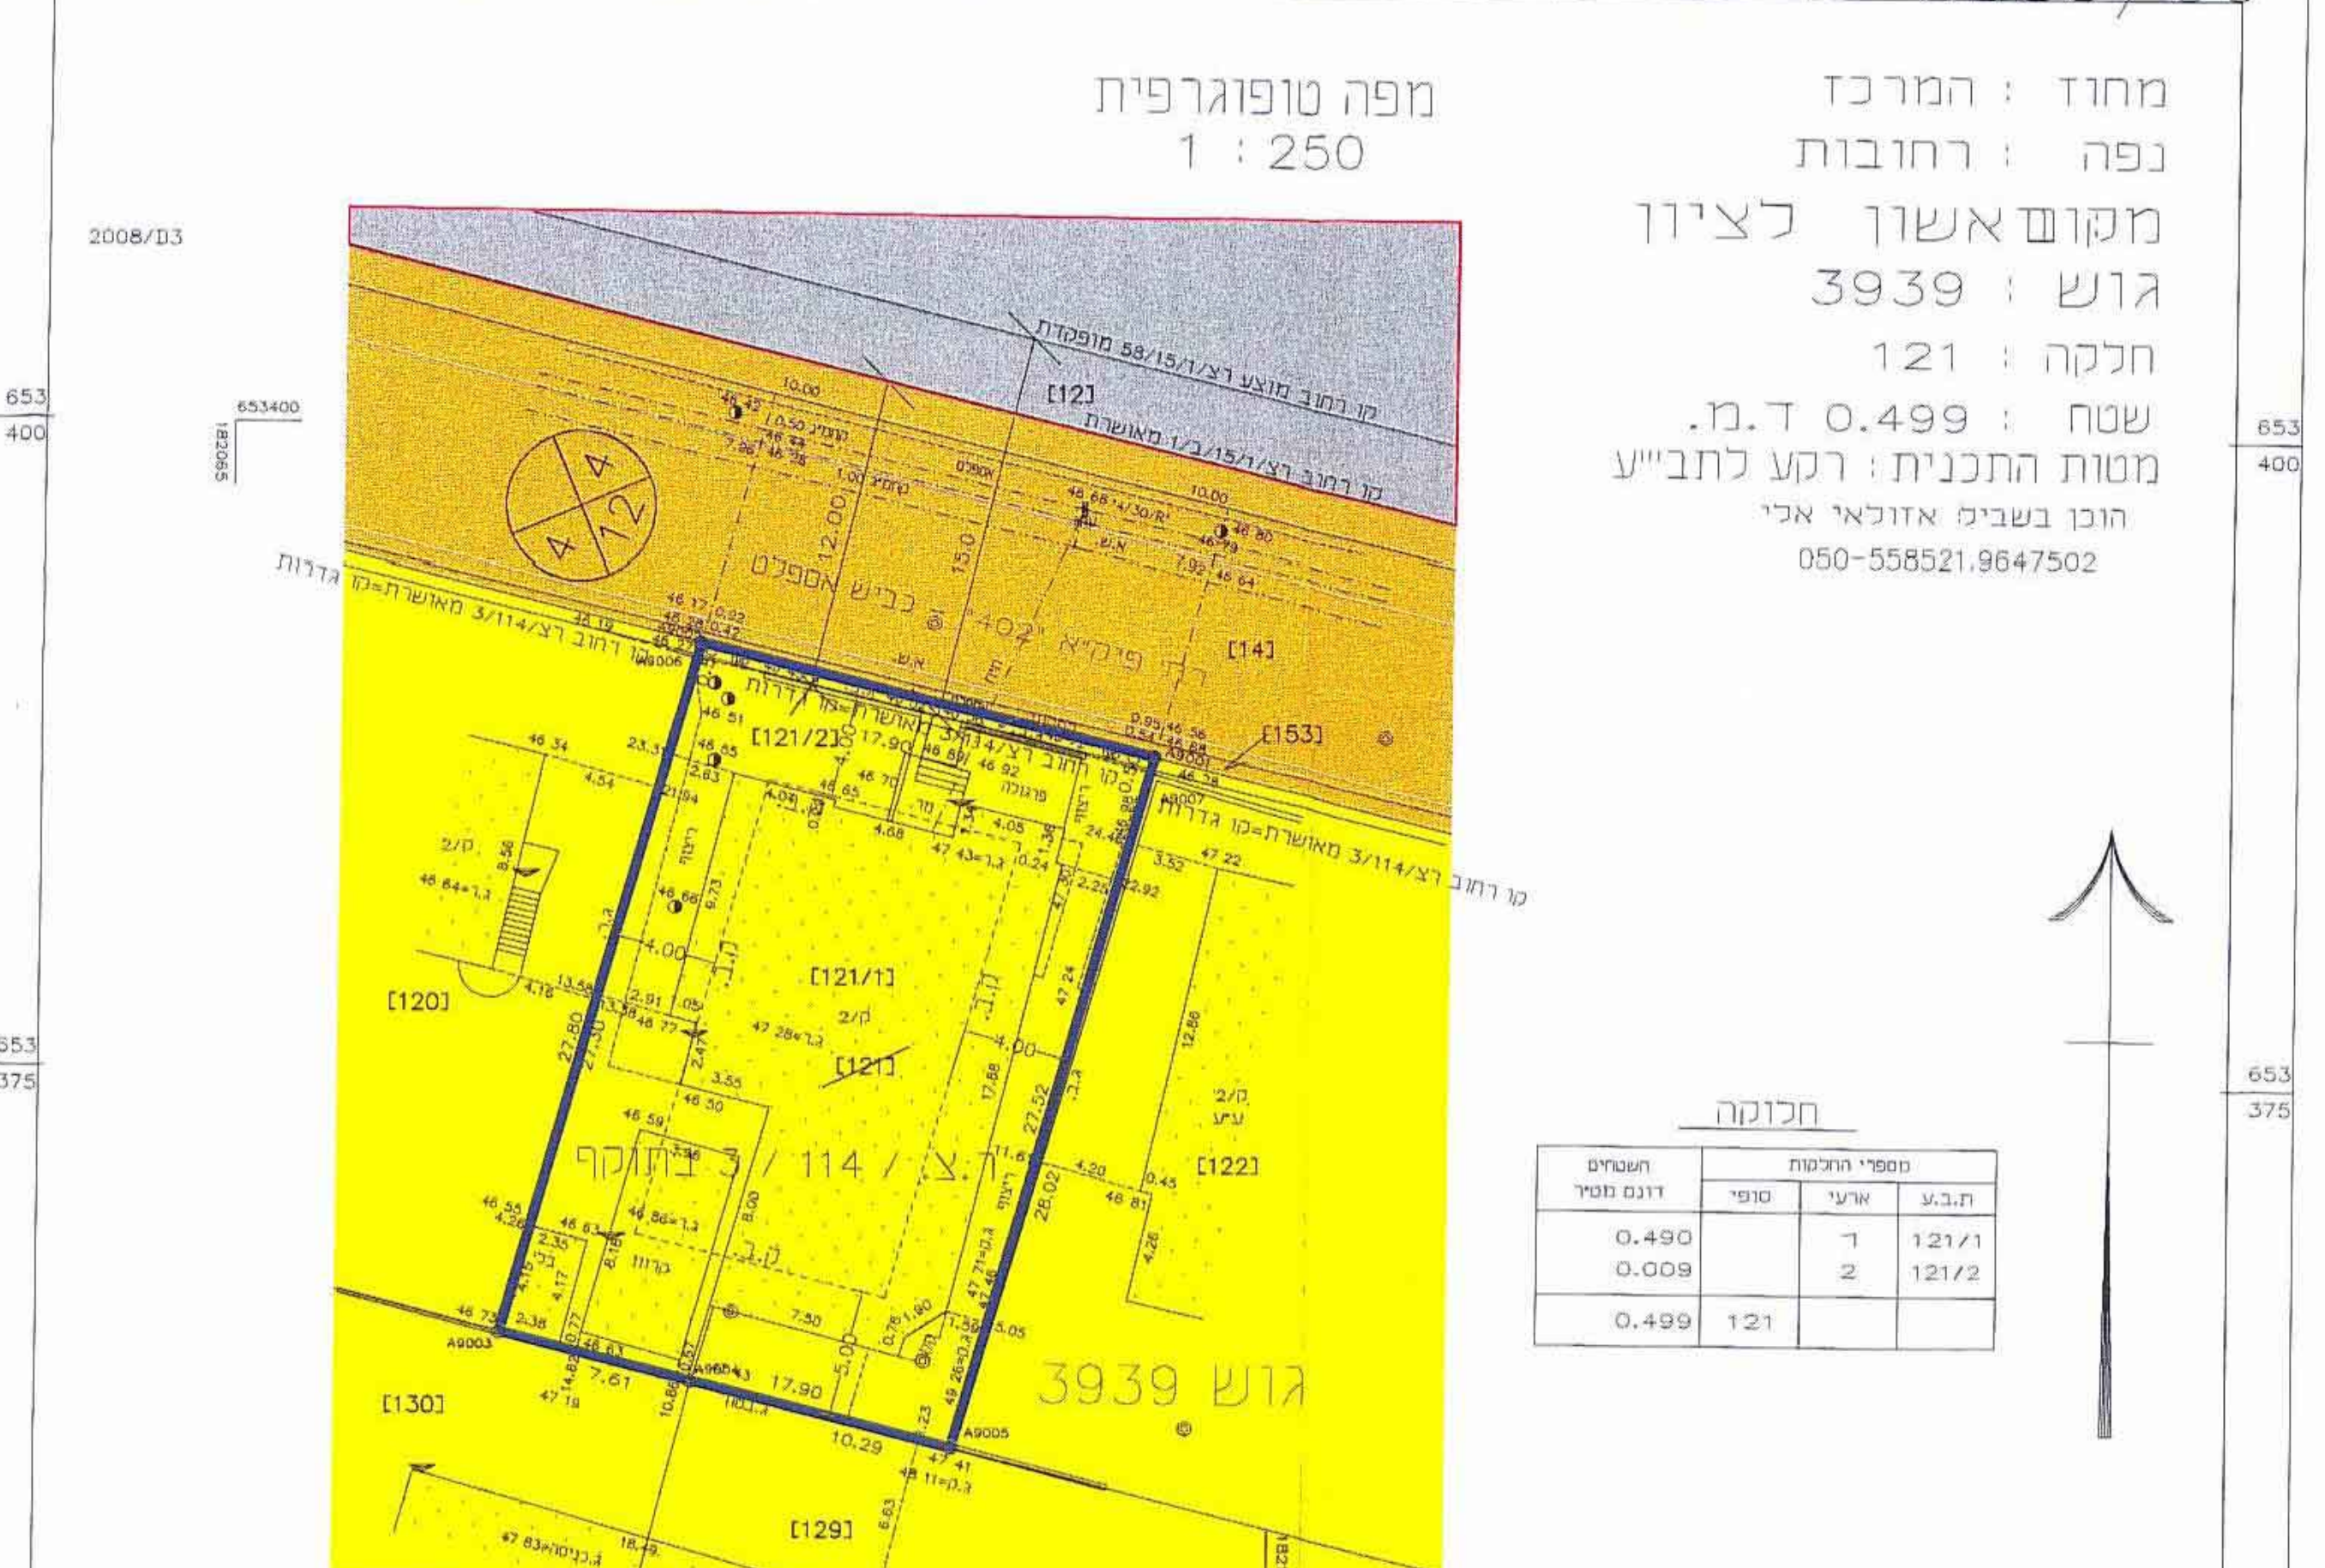

מחוז : המרכז  
נפה : רחובות  
מקום אשון לציון  
גוש : 3939  
חלקה : 121  
שטח : 0.499 ד.מ.  
מטות התכנית : רקע לתב"ע  
הוכן בשב"פ אזולאי אבי  
050-558521.9647502

חלוקה

השטחים	מספרי החצויות	דונם	מס'ר
0.490	1	121/1	
0.009	2	121/2	
0.499	121		

המפה מתאימה לשמש כרקע לתביע  
מועד מוסמך : מ. בוקסבאום 14.03.2004  
תיק חישובים : 3939\2  
תאריך : 28.10.2003  
גדס-י מודד מוסמך, רח' שכמה המכר 10 ראשליץ 9615292200  
ר.מ. 619  
D-304 3939/50.dwg

מצב מאושר קיים 1:250

מקרא :


586	מס חלקה	גבול התכנית
⊗	מס הדרך	אזור מגורים ג
⊗	קו בניו	דרך קיימת
⊗	רוחב הדרך	אזור מסחרי מיוחד

3939/50 182 100 182 3939/50

3939/50 182 100 182 3939/50



תרשים התמצאות קיים 1:20,000

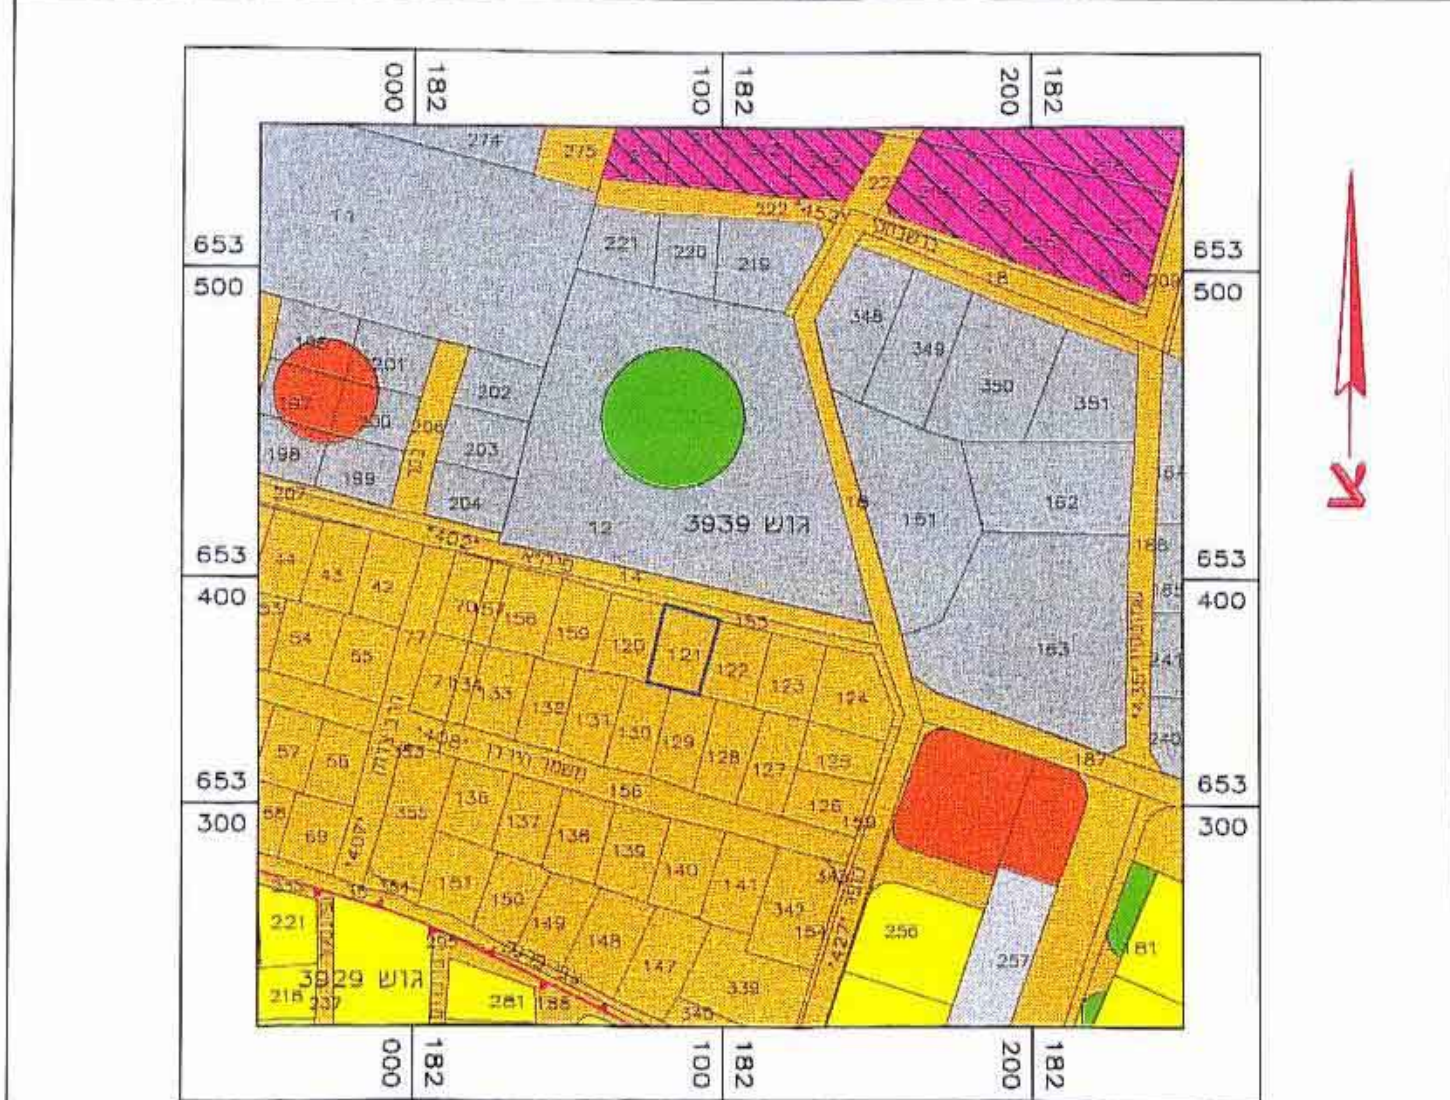

מקרא :

⊗	מס חלקה	גבול התכנית
⊗	מס הדרך	אזור מגורים ג
⊗	קו בניו	דרך קיימת
⊗	רוחב הדרך	אזור מסחרי מיוחד
⊗		שטח צבוי פתוח

תרשים סביבה קיים 1:2,500

מרחב תכנון מקומי ראשון-לציון  
תכנית שינוי מתאר מס'ר.צ./ מ.ק. / 114 / 30  
שינוי לתכנית מתאר מס'ר.צ./ 114 / 3

מחוז : המרכז  
נפה : רחובות  
עיר : ראשון-לציון  
גוש : 3939  
חלקה : 121  
כתובת : פיקא 22  
בעל הקרקע : ארוזאי אבי רח' פיקא 22 ראשליץ  
מל. 050-558521  
בקר בלה רח' דרור 23 ראשליץ מל. 03-9694823  
היזם : גינו אדיר רח' פיקא 22 ראשליץ, מל. 03-9664017  
המתכנן : מבנים-תכנון והנדסה, אדרי שלום וינדר  
מ.ר. 20780 רח' ברניצקי 1 ראשליץ  
מל. 03-9696915 פקס: 03-9644844  
שטח התכנית : 0.499 דונם  
קיים : 1:250, 1:2,500, 1:20,000  
תאריך : 17.09.2002

עדכון : 08.12.2003  
עדכון : 10.05.2004  
עדכון : 29.06.2005

משרד הפנים  
מחוז מרכז  
25.04.2006  
כ"ד ק"ב ל  
תיק מס' 114/30

חתימות :  
אפי זק א  
גלית צינגר  
אשרה אביא  
2006

26.08.2001  
21.10.2001